

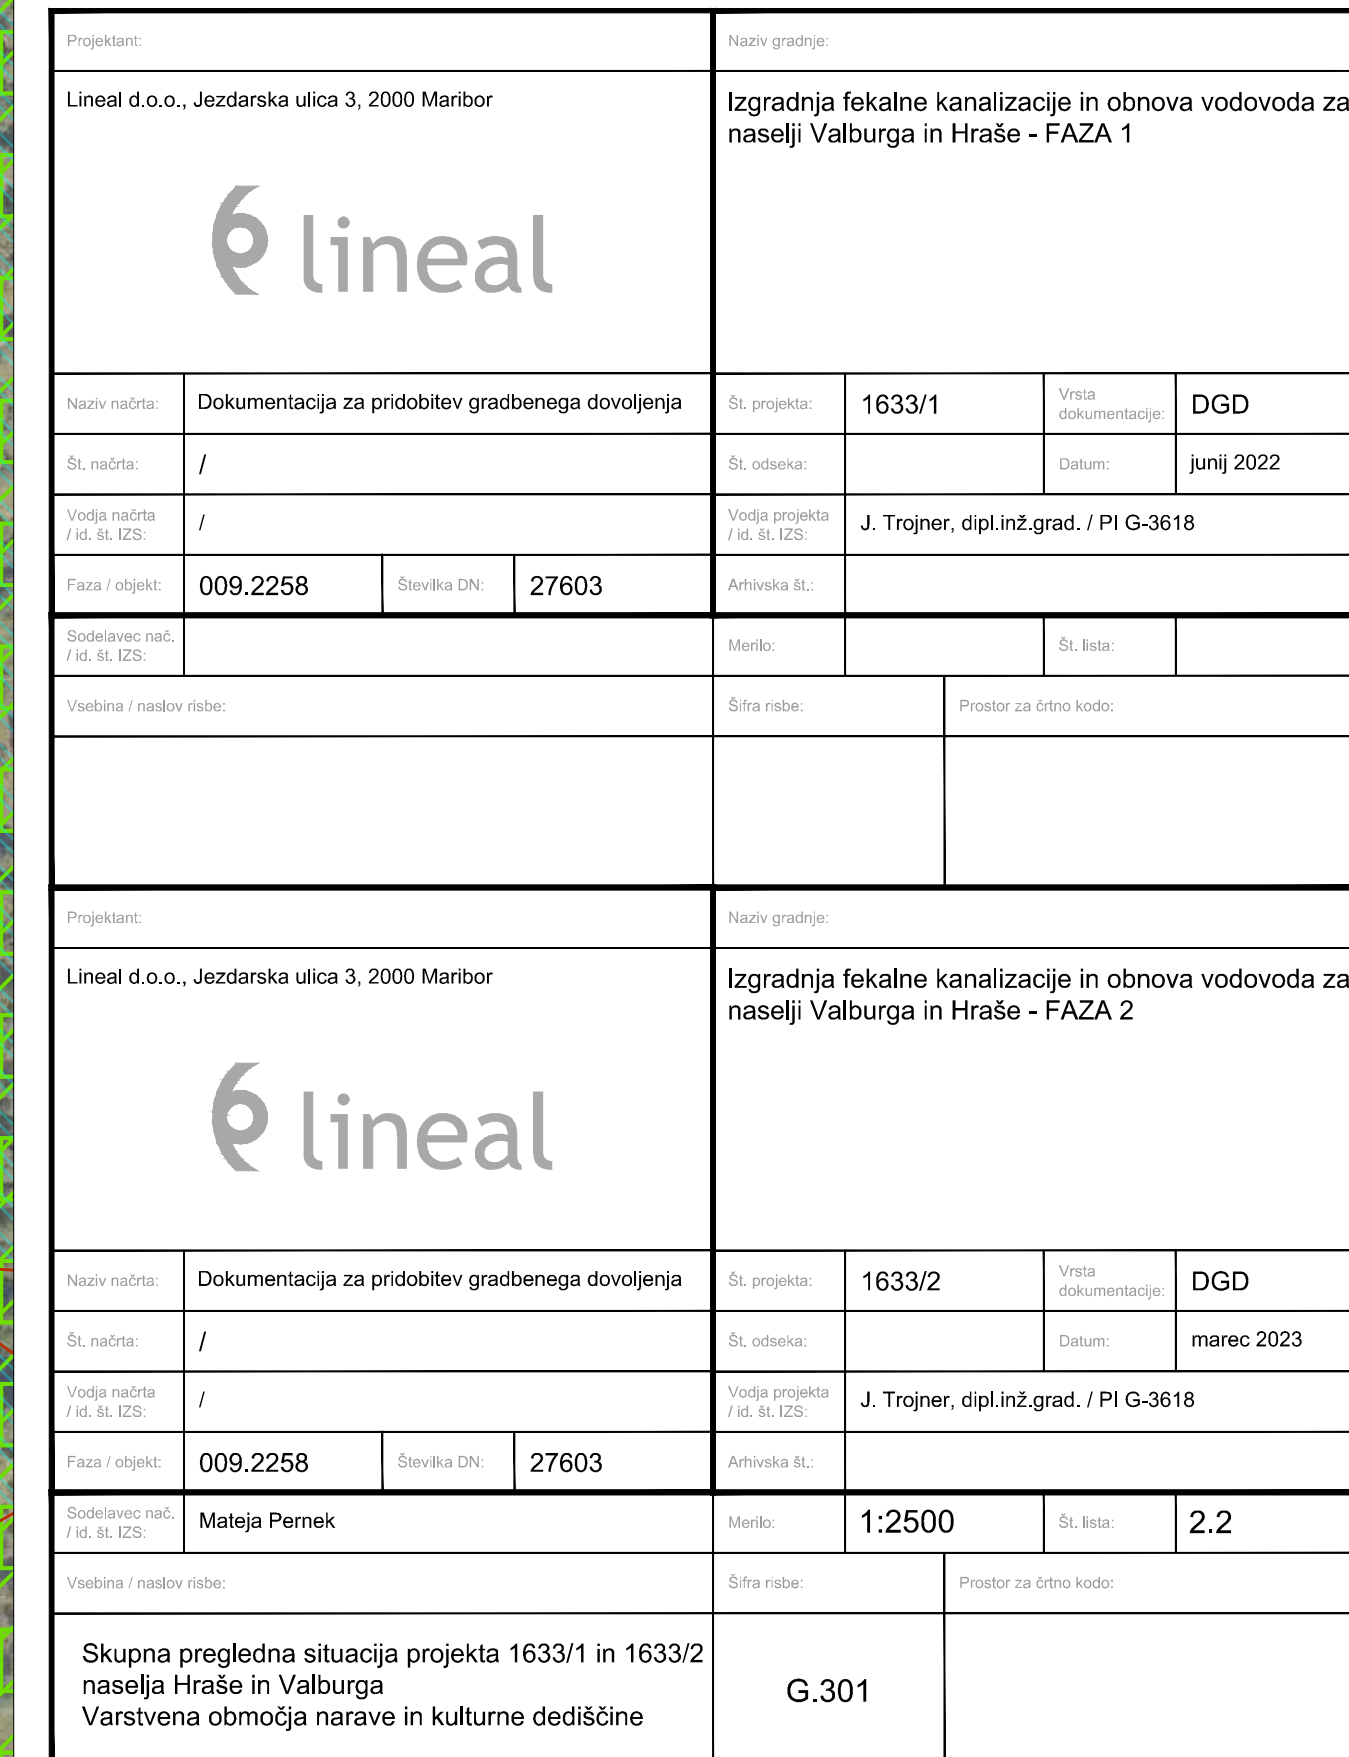


Izpolnil: _____ Lineal d.o.o., Jezdarska ulica 3, 2000 Maribor		Način gradnje: _____ Izgradnja komunalne infrastrukture za naselje Zbilje	
			
Način razpisu: _____ Dokumentacija za pridobitev gradbenega dovoljenja		Št. projekta: 1604/1 Vrsta dokumentacije: DGD	
Št. računa: /		Št. odločbe: _____ Datum: marec 2022	
Vrsta načrta: /		Vrsta prostora: J. Trojner, dipl.inž.grac. / PI G-3618	
Datum izdaje: 009.2258 Številka JN: 27552		Adresna št.: _____	
Podpisano: _____ (p. št. 428)		Merilo: _____ Št. lista: _____	
Vrsta in / ali vrsta objekta: _____		Štira nabe: _____ Prostor za čisto kodo: _____	
Izpolnil: _____ Lineal d.o.o., Jezdarska ulica 3, 2000 Maribor		Način gradnje: _____ Izgradnja komunalne infrastrukture za naselje Smednik	
			
Način razpisu: _____ Dokumentacija za pridobitev gradbenega dovoljenja		Št. projekta: 1604/2 Vrsta dokumentacije: DGD	
Št. računa: /		Št. odločbe: _____ Datum: marec 2023	
Vrsta načrta: /		Vrsta prostora: J. Trojner, dipl.inž.grac. / PI G-3618	
Datum izdaje: 009.2258 Številka JN: 27552		Adresna št.: _____	
Podpisano: _____ Mateja Pernek		Merilo: 1.2500 Št. lista: 2.1	
Vrsta in / ali vrsta objekta: _____		Štira nabe: _____ Prostor za čisto kodo: _____	
Skupna pregledna situacija projekta 1604/1 in 1604/2 območje naselij Zbilje in Smednik Varstvena območja narave in kulturne dediščine		G.301	

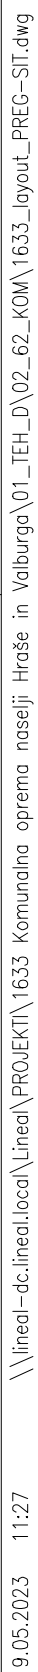

\\vse-efr\projekti\Lincol\PROJEKTI_1633_Kanalizacija\gipn\modi\1633_Vodovod_01_1633_Vodovod_01.dwg 18.05.2022 11:27

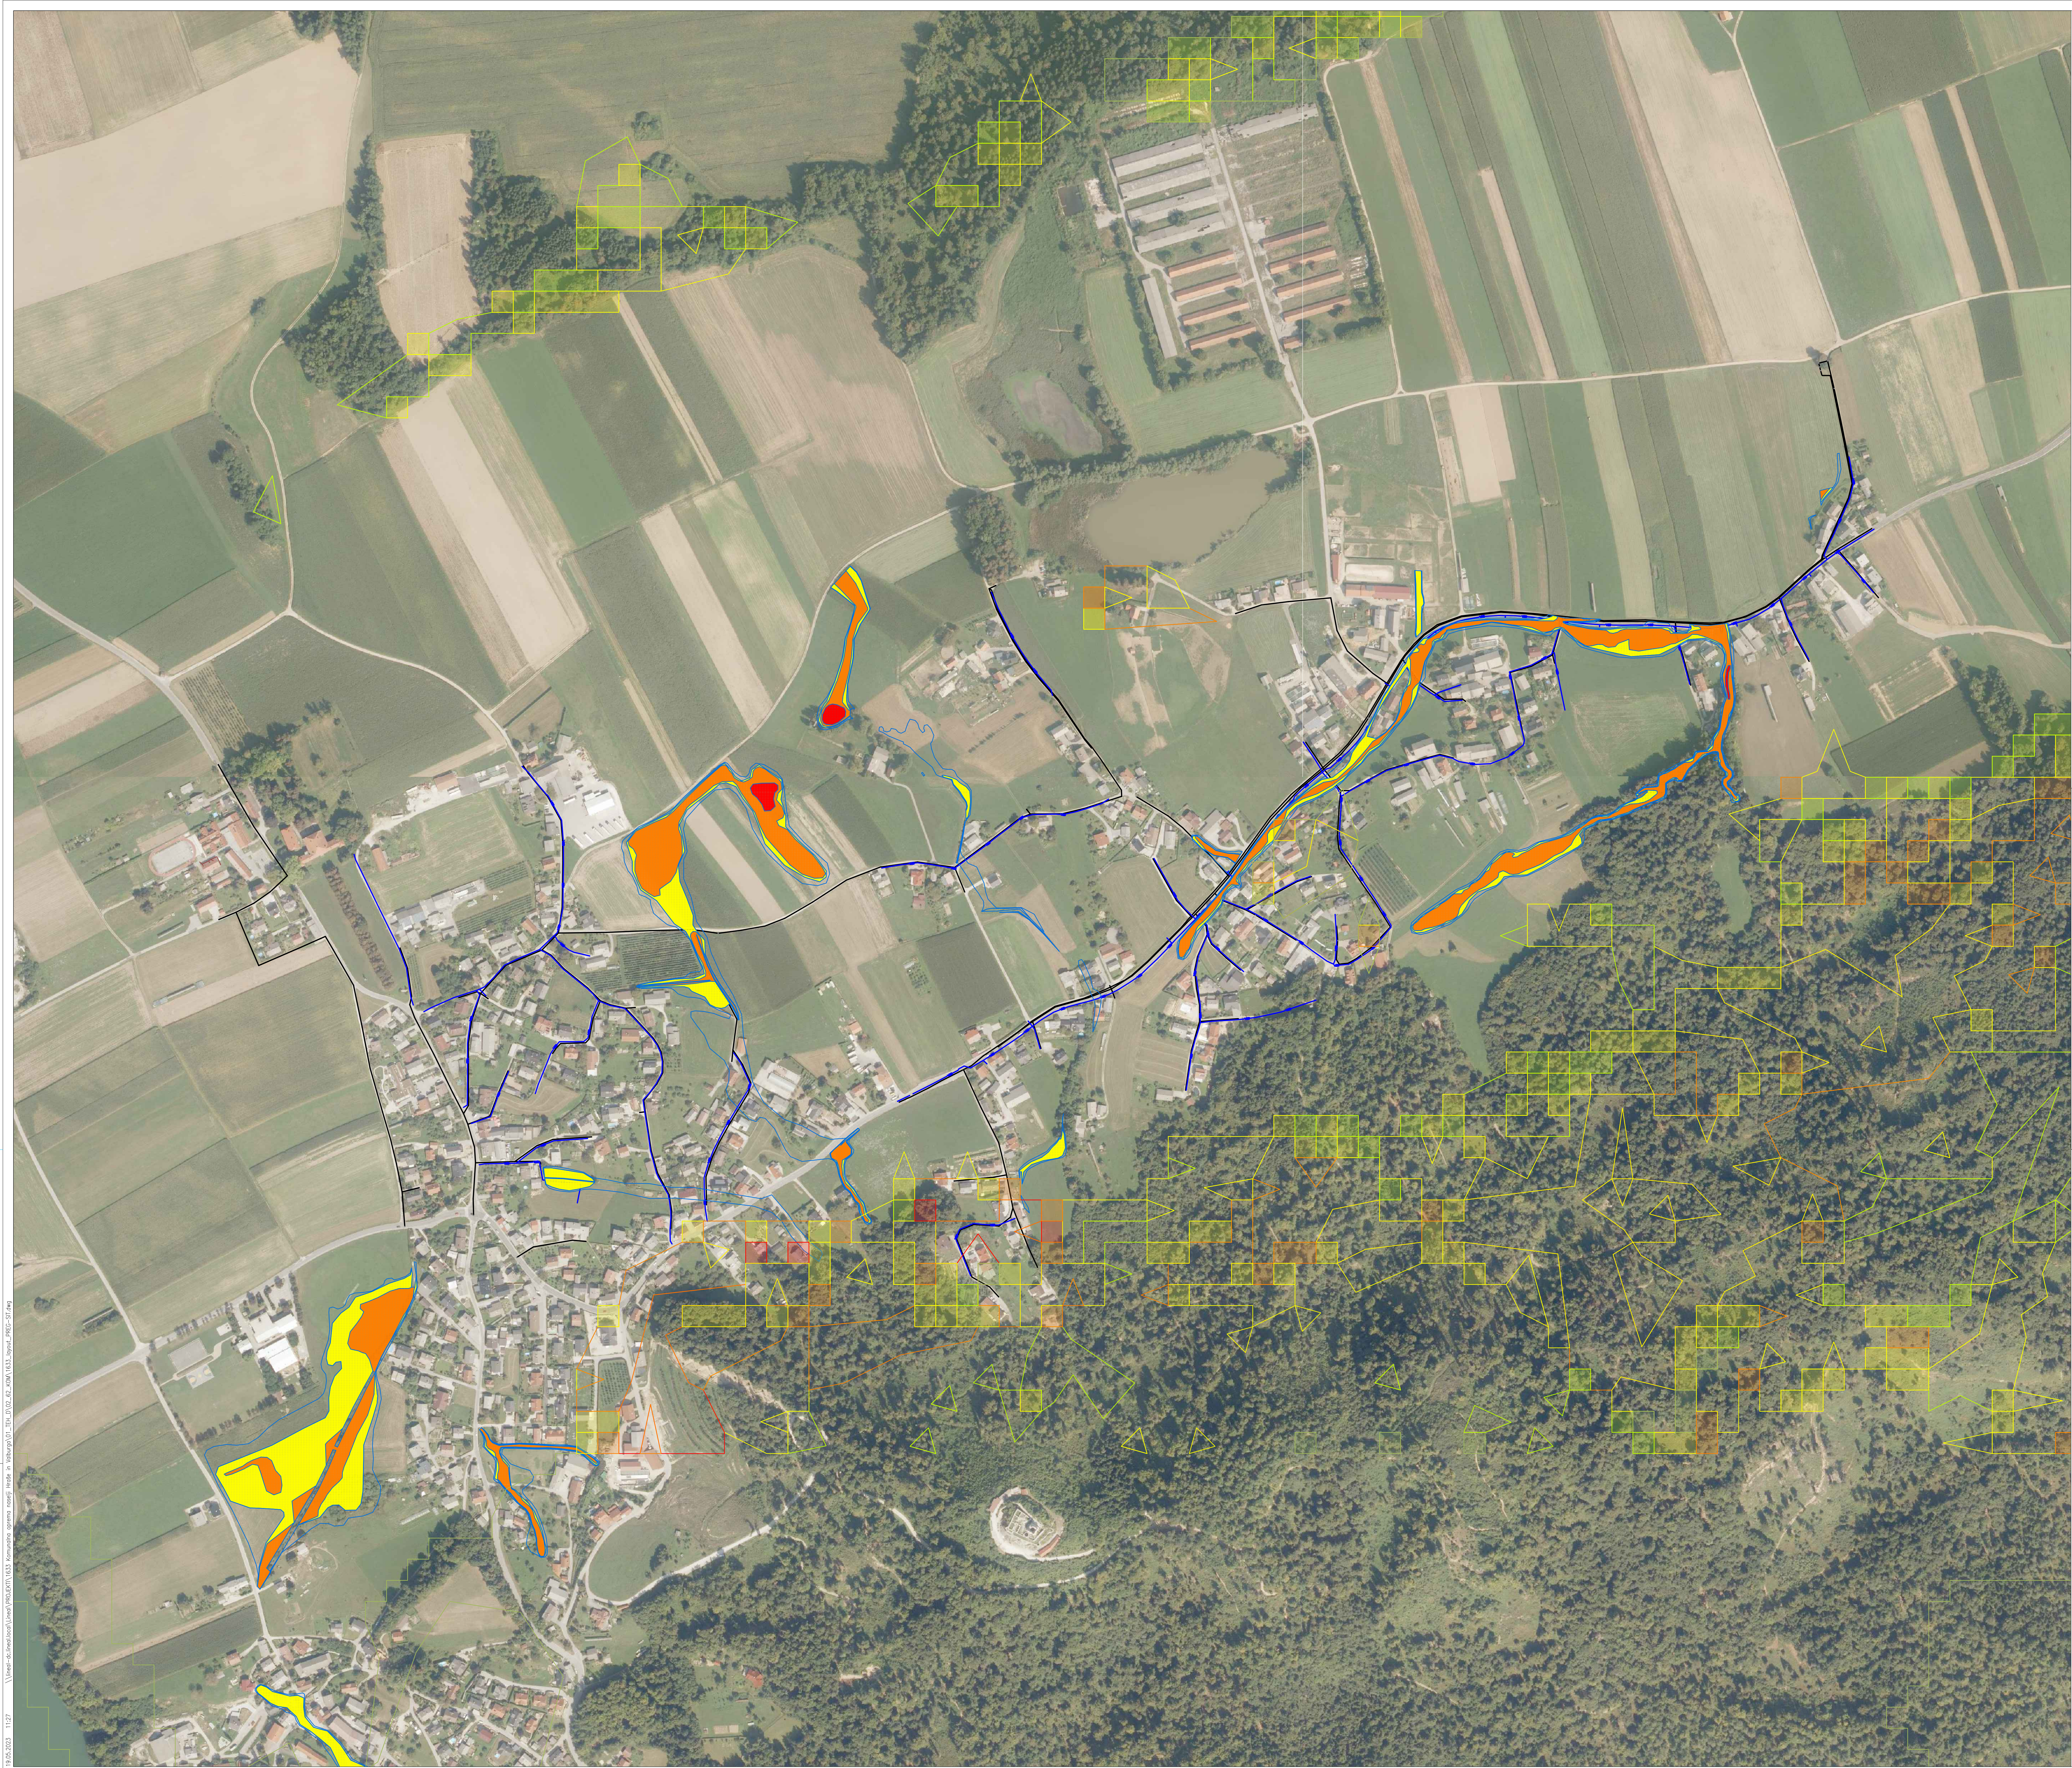

Varstvena območja

kulturna dediščina

NATURA 2000

EPO

Naravne vrednote

Plazilna območja - verjetnost pojavljanja plazov

zelo velika verjetnost

velika verjetnost

srednja verjetnost

majhna verjetnost

zelo majhna verjetnost

Razredi poplavne nevarnosti (integrirna karta)

visoka poplavna nevarnost

srednja poplavna nevarnost

majhna poplavna nevarnost

preostala poplavna nevarnost

LEGENDA:

... Predvidena komunalna kanalizacija

... Obstoječa komunalna kanalizacija

... Predviden vodovod

Projektant: Lineal d.o.o., Jezdarska ulica 3, 2000 Maribor				Izgradnja fekalne kanalizacije in obnova vodovoda za naselje Valburga in Hraše - FAZA 1			
							
Naziv načrta:	Dokumentacija za pridobitev gradbenega dovoljenja			Priloga št.	1633/1	Vrsta dokumentacije:	DGD
Dr. načrta:	1			Dr. odobila:		Dr. odobila:	junij 2022
Vodovodna mreža / 16.05.2022	1			Vrsta projekta:	J. Trejner, dipl.inž.grad. / PI G-3618		
Faza / objekti:	009.2258	Številka DN:	27603	Objekt:			
Vodovodna mreža / 16.05.2022				Številka:		Dr. izdal:	
Vodovodna / vodovodna mreža:				Številka:	Projektar za celotno kodo:		
				Številka:			
Projektant: Lineal d.o.o., Jezdarska ulica 3, 2000 Maribor				Izgradnja fekalne kanalizacije in obnova vodovoda za naselje Valburga in Hraše - FAZA 2			
							
Naziv načrta:	Dokumentacija za pridobitev gradbenega dovoljenja			Priloga št.	1633/2	Vrsta dokumentacije:	DGD
Dr. načrta:	1			Dr. odobila:		Dr. odobila:	marec 2023
Vodovodna mreža / 16.05.2022	1			Vrsta projekta:	J. Trejner, dipl.inž.grad. / PI G-3618		
Faza / objekti:	009.2258	Številka DN:	27603	Objekt:			
Vodovodna mreža / 16.05.2022				Številka:	1:2500	Dr. izdal:	2,4
Vodovodna / vodovodna mreža:				Številka:	Projektar za celotno kodo:		
				Številka:			
Skupna pregledna situacija projekta 1633/1 in 1633/2 naselja Hraše in Valburga				G.301			
Varstvena območja - poplave in plazilna območja							

V/S=841/1189 (1:100 m²)