
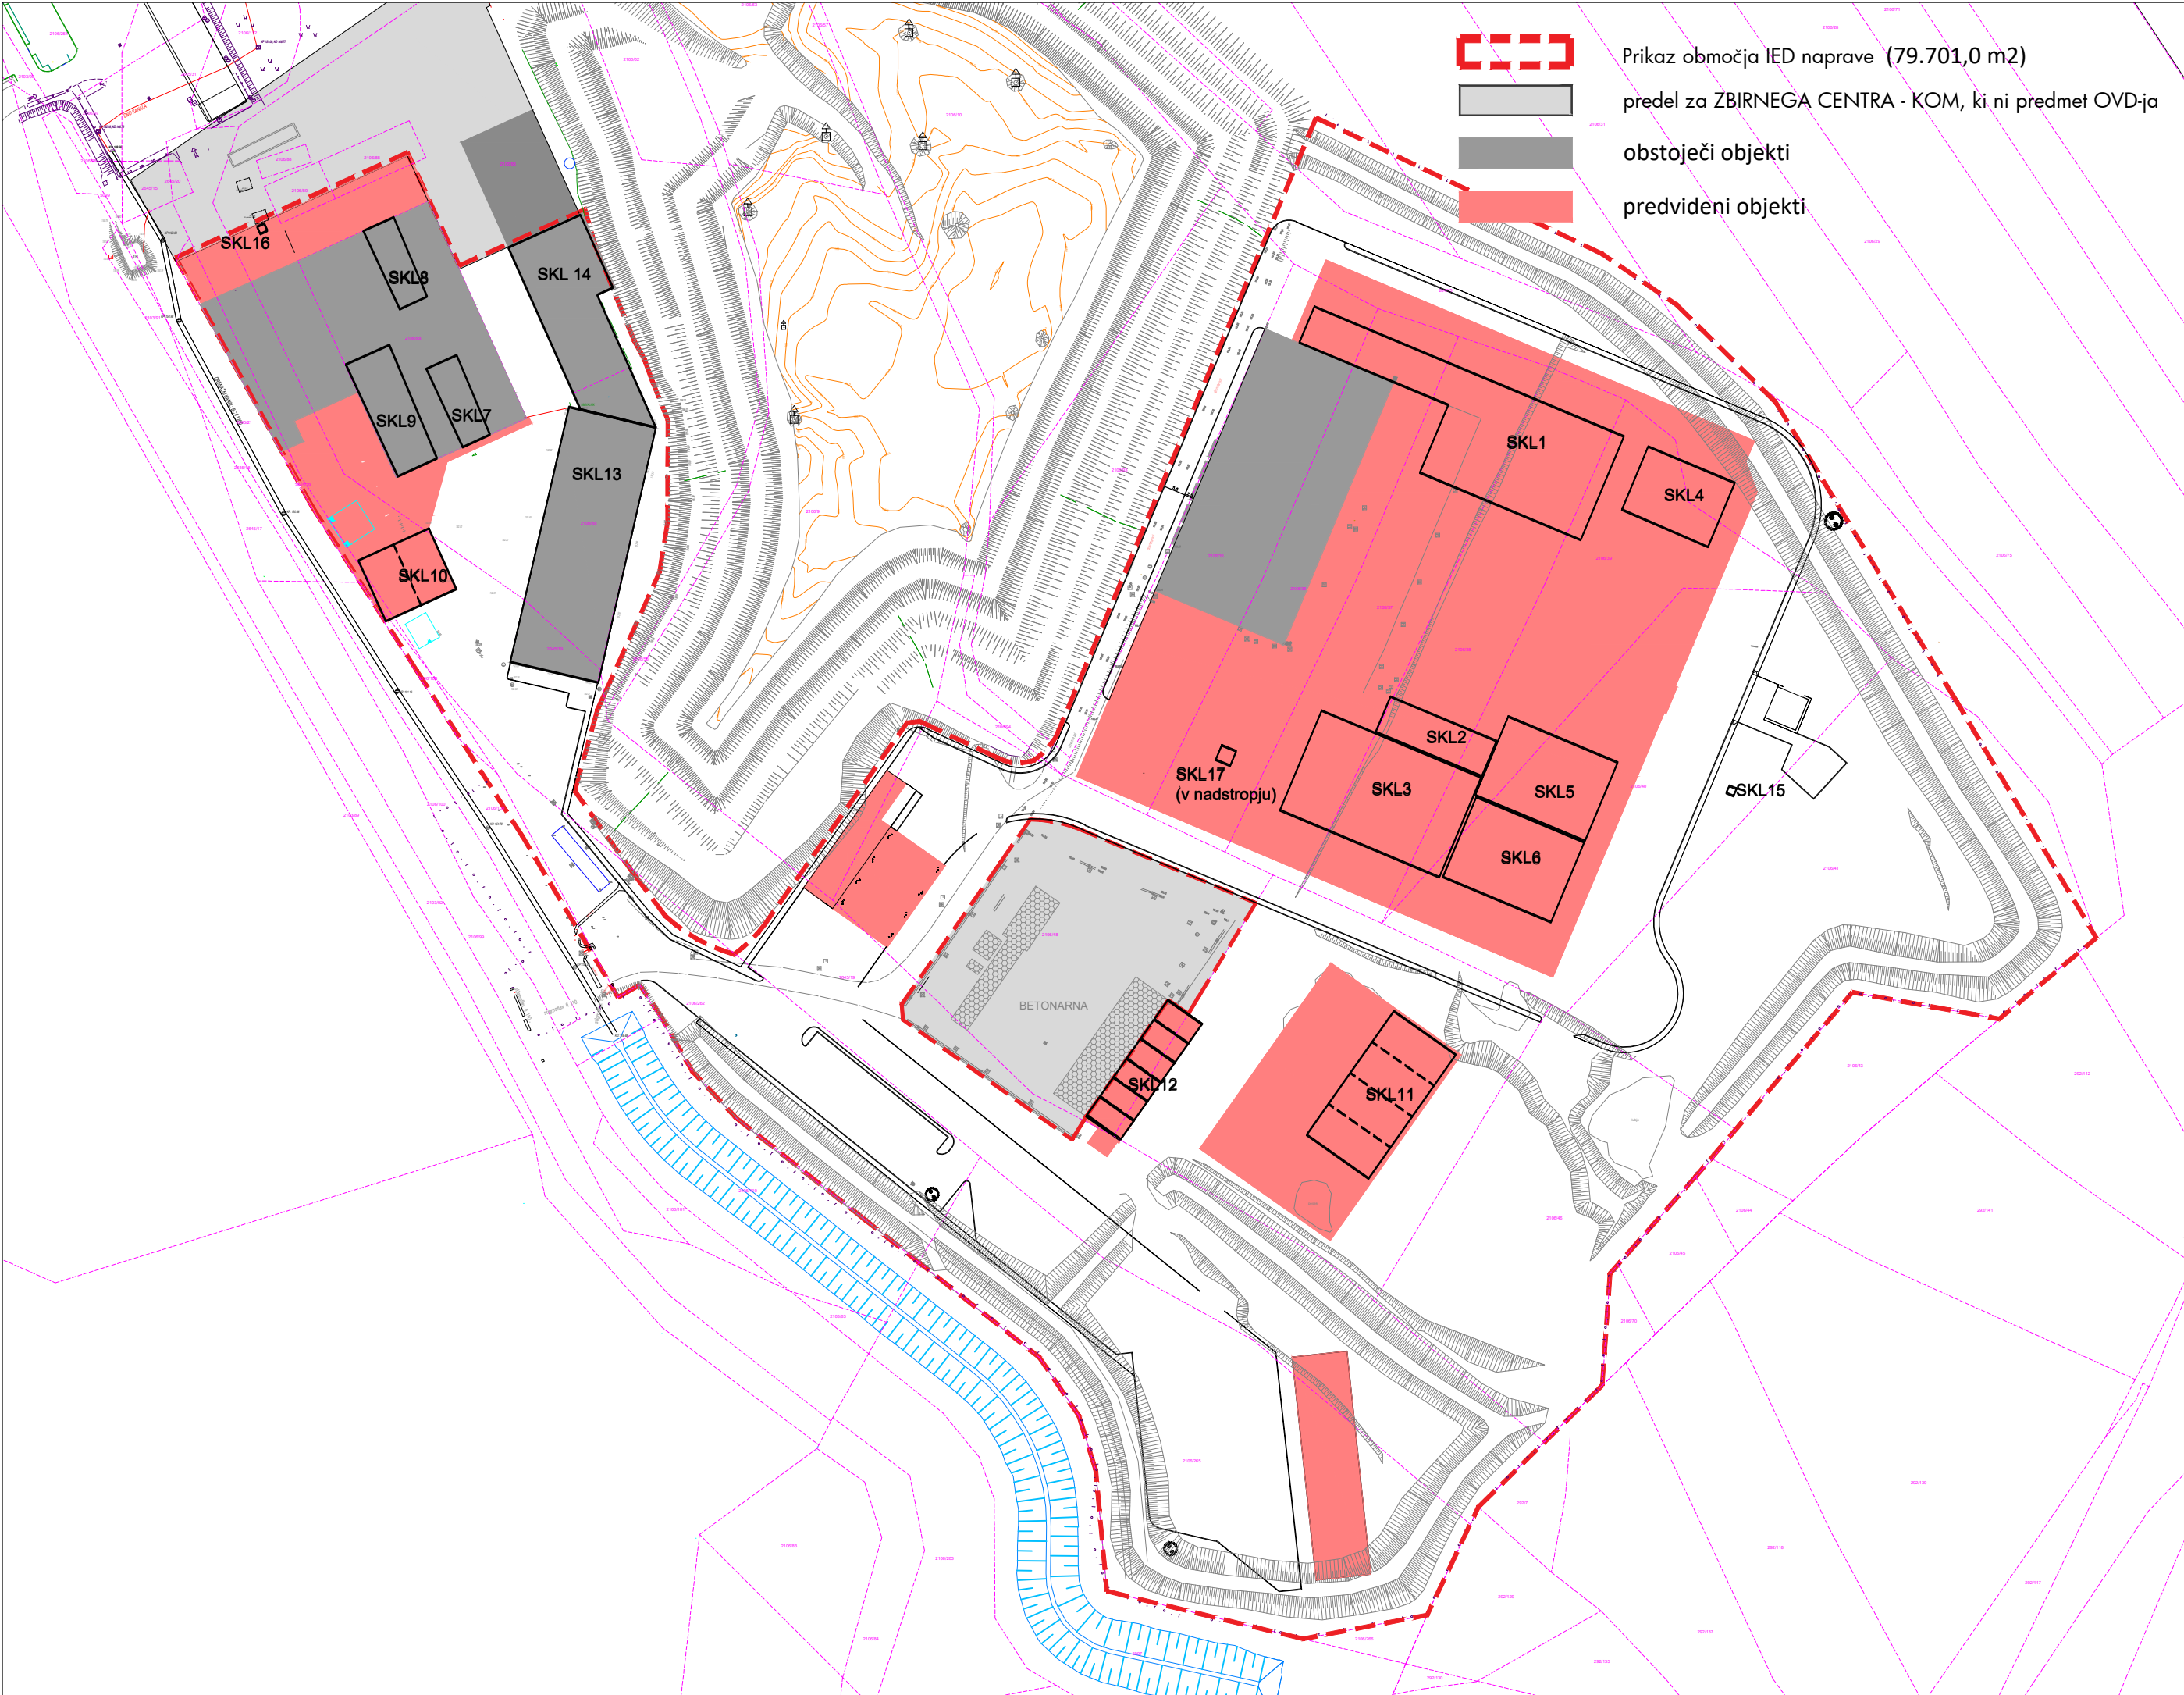


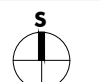

| IME SKLADIŠČA | Koordinate centroidov v državnem koordinatnem sistemu D96/TM |            |
|---------------|--------------------------------------------------------------|------------|
|               | E                                                            | N          |
| SKL1          | 541353.9169                                                  | 88828.6907 |
| SKL2          | 541340.7828                                                  | 88750.9336 |
| SKL3          | 541326.6565                                                  | 88736.3329 |
| SKL4          | 541402.3734                                                  | 88811.9057 |
| SKL5          | 541368.8563                                                  | 88740.1755 |
| SKL6          | 541360.4955                                                  | 88719.6358 |
| SKL7          | 541287.3657                                                  | 88746.0982 |
| SKL8          | 541076.3118                                                  | 88871.3140 |
| SKL9          | 541075.4085                                                  | 88833.8761 |
| SKL10         | 541079.2612                                                  | 88792.0116 |
| SKL11         | 541326.8578                                                  | 88659.8670 |
| SKL12         | 541266.6232                                                  | 88666.2618 |
| SKL13         | 541124.0314                                                  | 88799.5845 |
| SKL14         | 541123.0811                                                  | 88856.9509 |
| SKL15         | 541415.8476                                                  | 88737.1020 |
| SKL16         | 541042.3991                                                  | 88879.9718 |
| SKL17         | 541287.3657                                                  | 88746.0982 |

|                                                                                       |                                                           |                                                                     |                                                                                       |
|---------------------------------------------------------------------------------------|-----------------------------------------------------------|---------------------------------------------------------------------|---------------------------------------------------------------------------------------|
|  | 152.00 m.n.v. = kota platoja Centra za ravnanje z odpadki |                                                                     |  |
|                                                                                       |                                                           |                                                                     |                                                                                       |
|                                                                                       | investitor/naročnik:                                      | KOSTAK, d. d., Leskovška cesta 2a, 8270 Krško                       |                                                                                       |
|                                                                                       | <b>objekt:</b>                                            | <b>RAZŠIRJENI CENTER ZA RAVNANJE Z ODPADKI SPODNJI STARI GRAD</b>   |                                                                                       |
|                                                                                       | vrsta projekta:                                           | -                                                                   |                                                                                       |
|                                                                                       | vrsta načrta:                                             | -                                                                   |                                                                                       |
|                                                                                       | projektant:                                               | Kostak GIP, Cesta krških žrtev 47, 8270 Krško                       |                                                                                       |
|                                                                                       | vodja projekta:                                           | Ivana BUBLE, univ. dipl. inž. stroj & mag. ing. energ., R&D Manager |                                                                                       |
|                                                                                       | pooblaščen arhitekt in inženir:                           | Ervin MAHNE univ. dipl. inž. arh., Peter MARINČIČ inž. grad.        |                                                                                       |
|                                                                                       | številka projekta, datum:                                 | KGIP 2020/003, avgust 2023                                          |                                                                                       |