


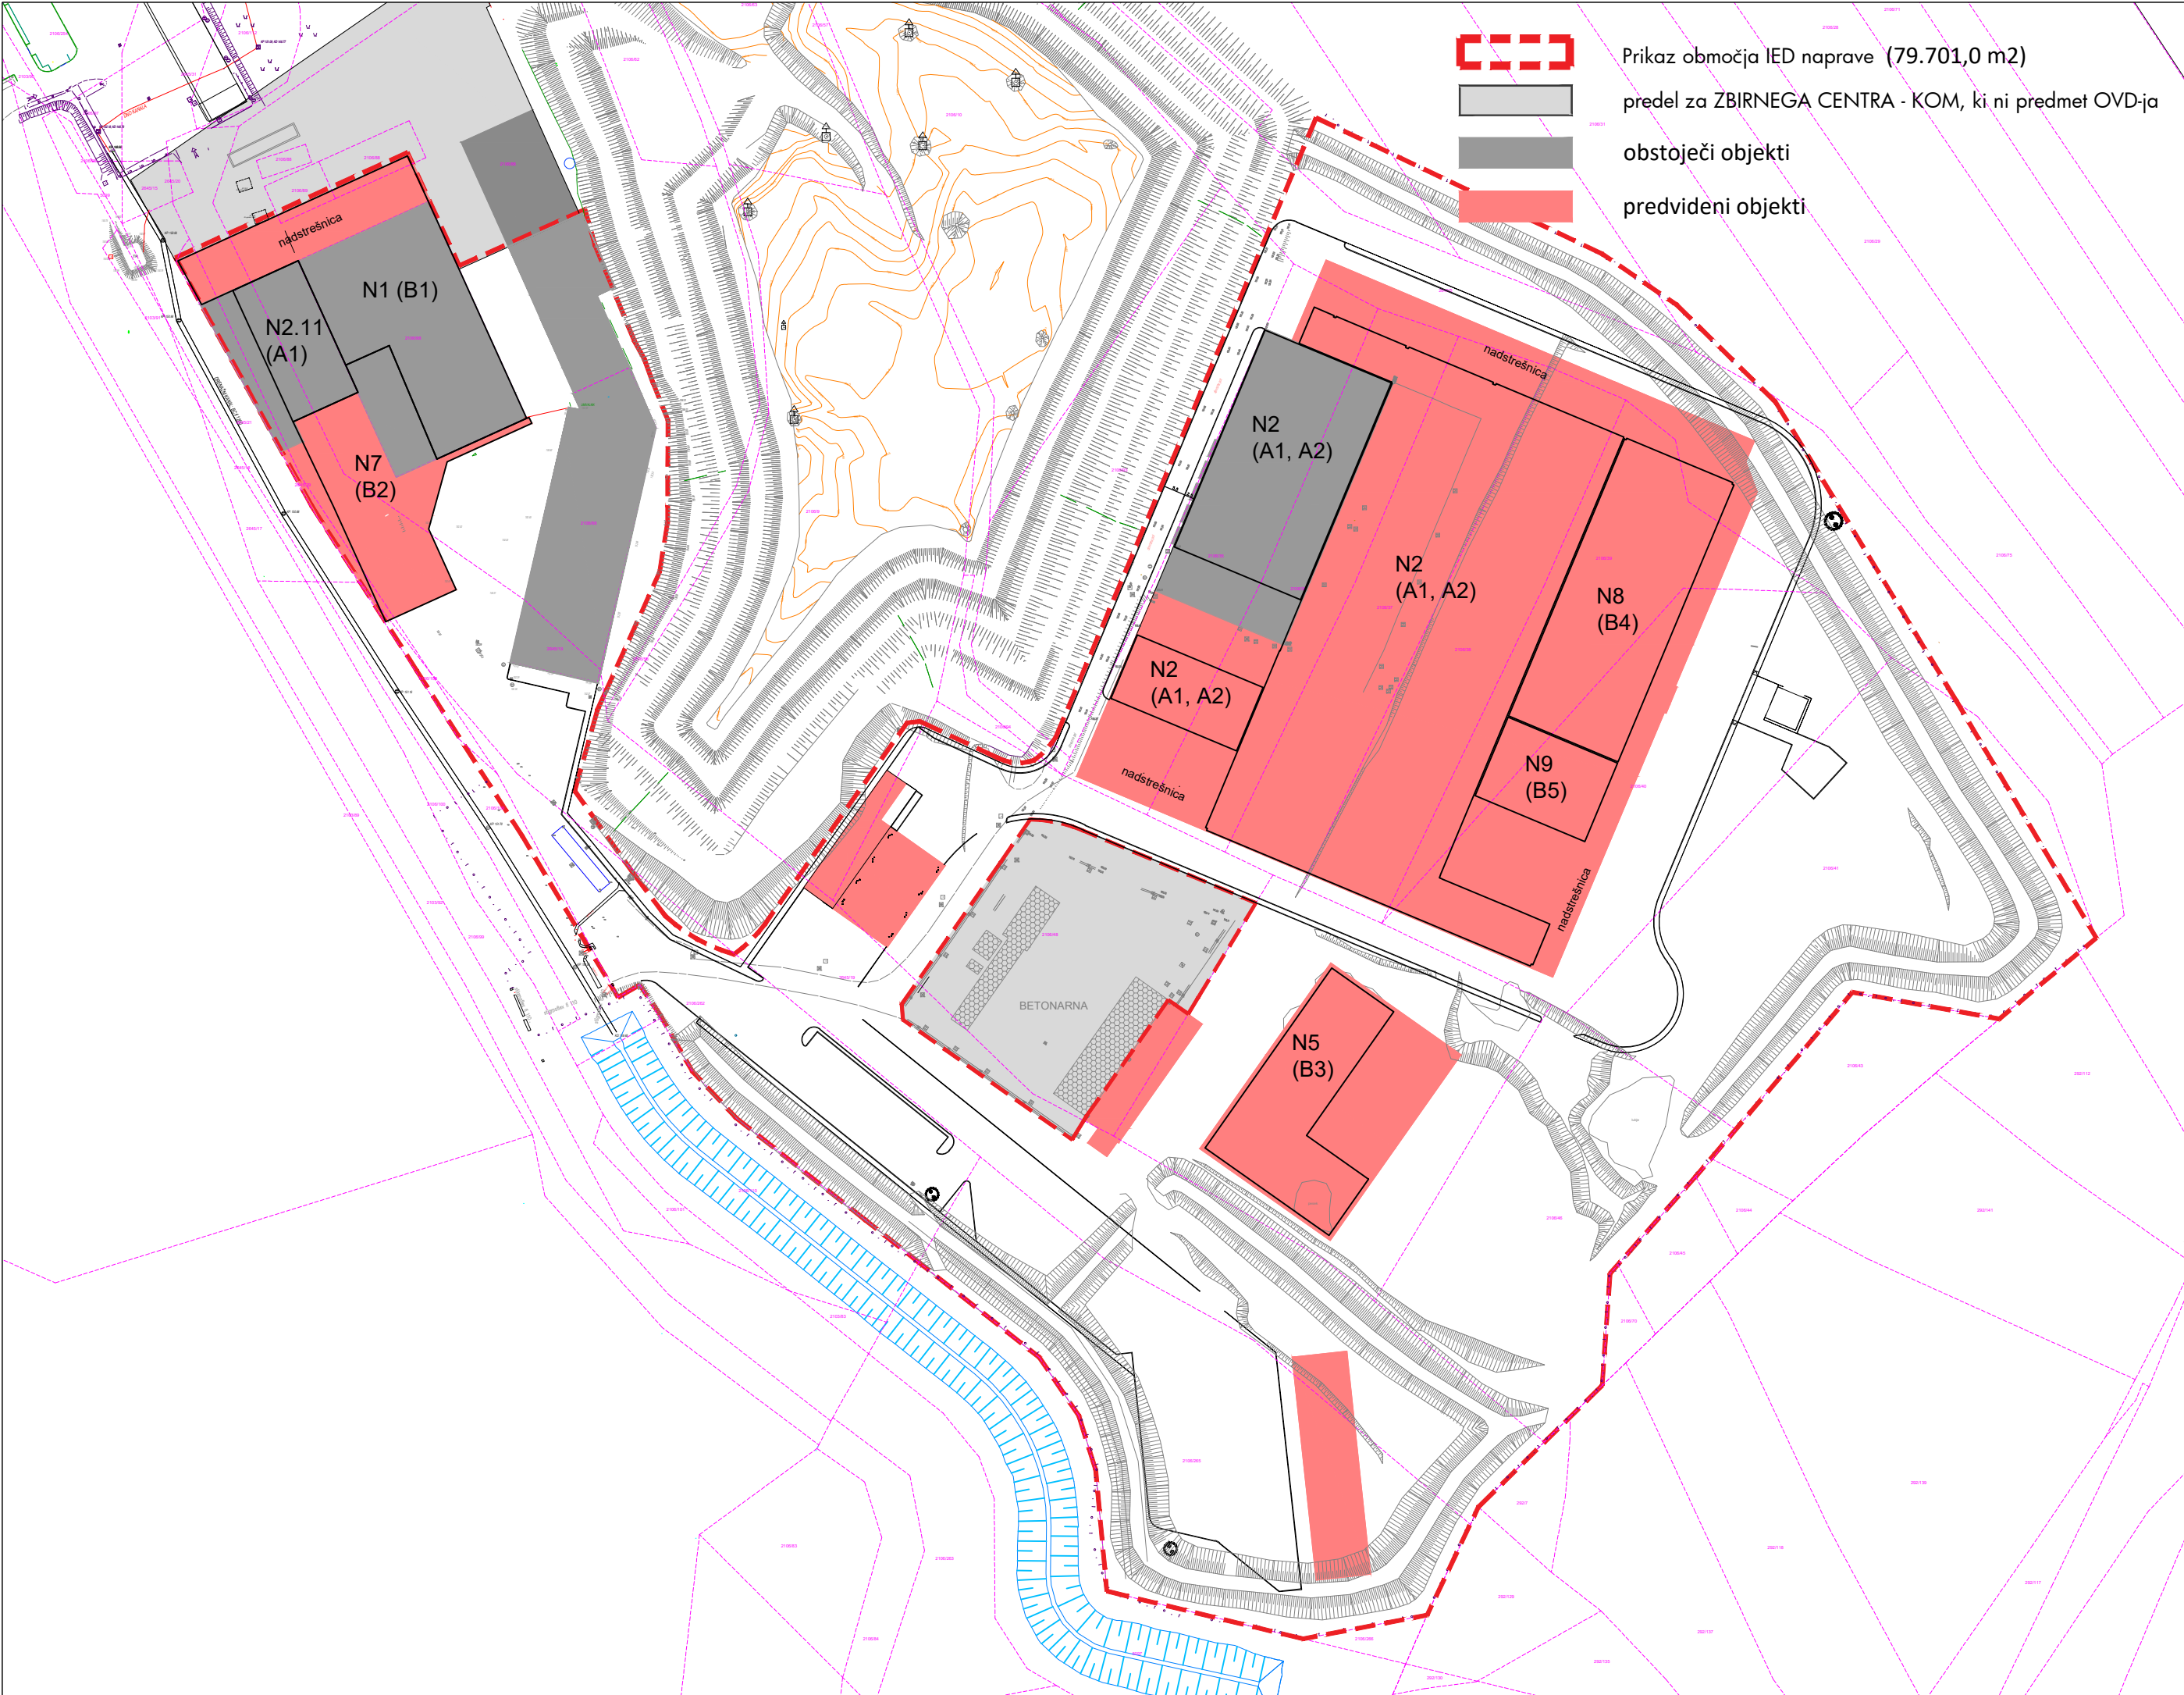

Oznaka tehnološke enote/podenote	Naziv tehnološke enote/podenote	Oznaka naprave oz dejavnosti
N1	Kompostarna z zaprtim kompostiranjem	B1
N2	Naprava za obdelavo MKO in predelavo odpadkov v trdno gorivo	A1, A2
N2.11	Aerobna stabilizacija	A1
N5	Naprava za predelavo gradbenih odpadkov	B3
N7	Linija za sortiranje papirja	B2
N8	Linija za sortiranje ločeno zbrane odpadne embalaže in drugih nenevarnih odpadkov	B4
N9	Naprava za stiskanje in baliranje	B5

kostakGIP		152.00 m.n.v. = kota platoja Centra za ravnanje z odpadki	
investitor/naročnik:	KOSTAK, d. d., Leskovška cesta 2a, 8270 Krško		
objekt:	RAZŠIRJENI CENTER ZA RAVNANJE Z ODPADKI SPODNJI STARI GRAD		
vrsta projekta:	-		
vrsta načrta:	-		
projektant:	Kostak GIP, Cesta krških žrtev 47, 8270 Krško		
vodja projekta:	Ivana BUBLE, univ. dipl. inž. stroj & mag. ing. energ., R&D Manager		
pooblaščen arhitekt in inženir:	Ervin MAHNE univ. dipl. inž. arh., Peter MARINČIČ inž. grad.		
številka projekta, datum:	KGIP 2020/003, avgust 2023		

Območje IED naprave
Naprave in tehnološke enote

M 1:1500
list 4