


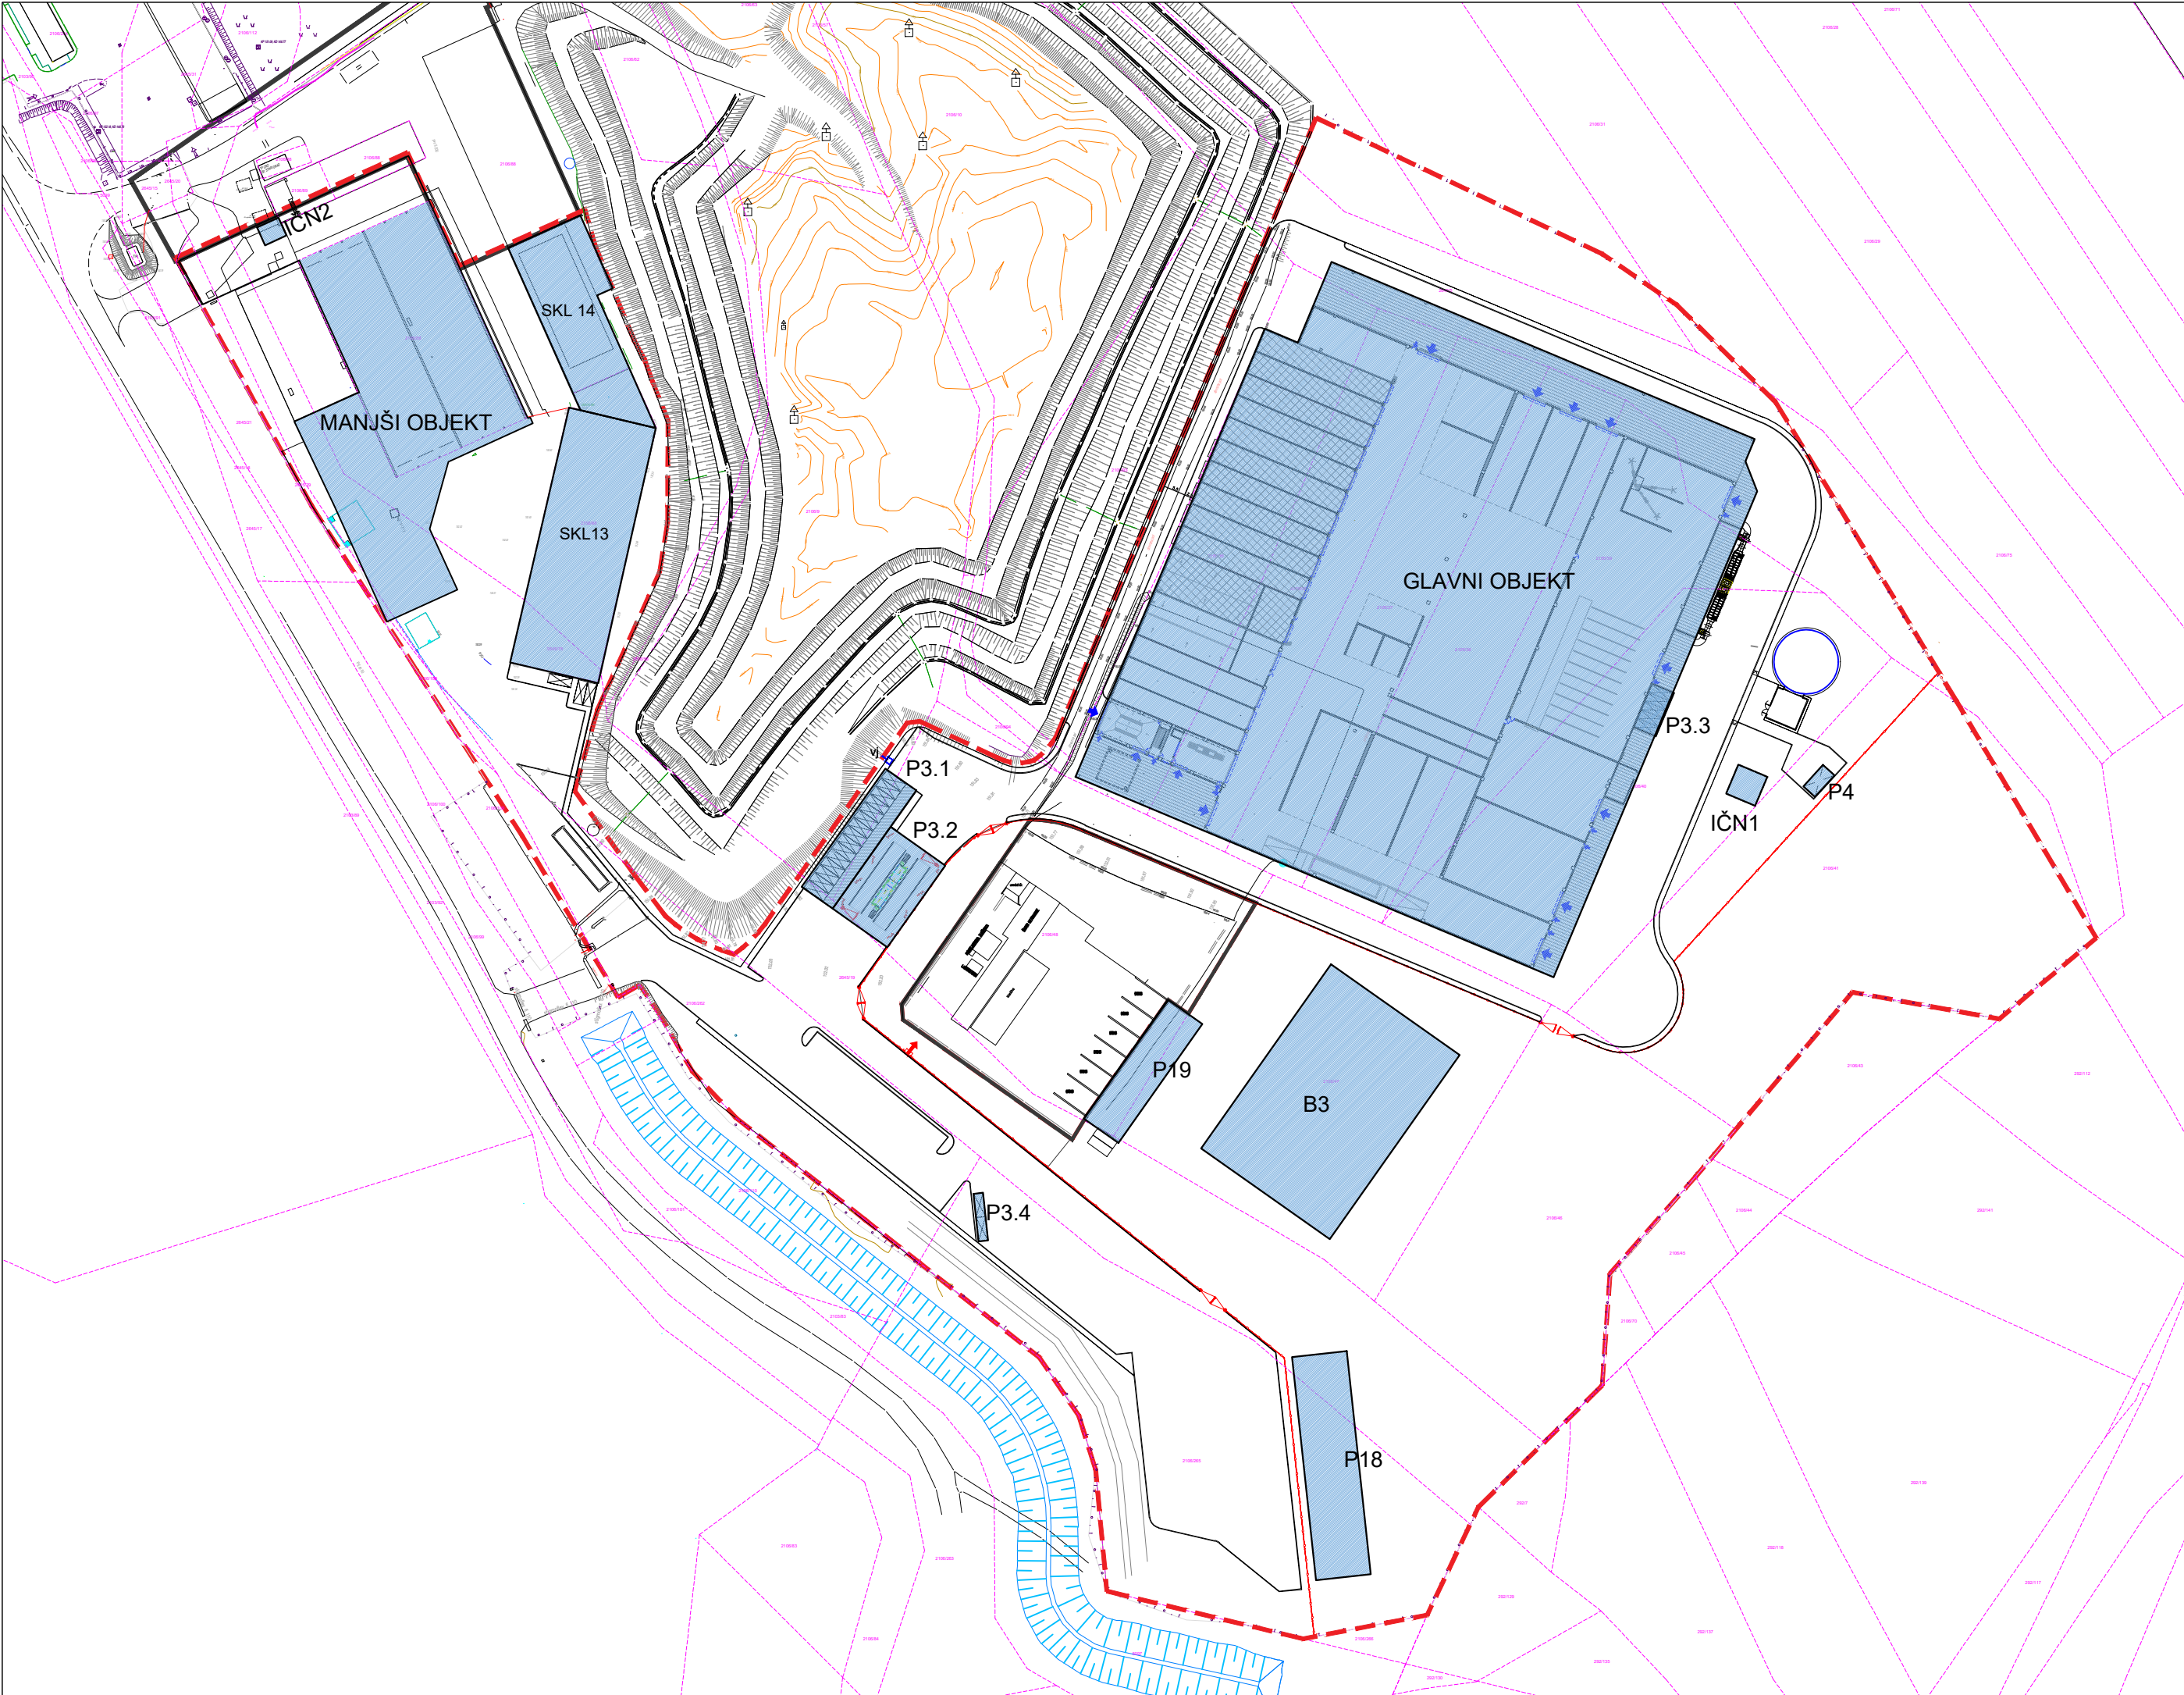

Kratka oznaka stavbe	Naziv stavbe
GLAVNI OBJEKT	Novi CRO SSG
MANJŠI OBJEKT	Sortirnica papirja, sušilni boksi in kompostarna
SKL13	Skladišče
SKL14	Skladišče
B3	Predelava gradbenih in drugih nenevarnih odpadkov
P3.1	Pisarne, garderobe s sanitarijami, skladišče, jedilnica, laboratorij in ostali prostori za osebje
P3.2	Vratarnica z nadstrešnico
P3.3	Jedilnica in kompresorska postaja
P3.4	Servisni objekt
P4	Objekt s transformatorsko postajo
P18	Nadstrešnica za vozila
P19	Skladišče
FKČN1	Fizikalno kemijska čistilna naprava FKČN1
FKČN2	Fizikalno kemijska čistilna naprava FKČN2

kostakGIP

152.00 m.n.v. = kota platoja Centra za ravnanje z odpadki



investitor/naročnik:	KOSTAK, d. d., Leskovska cesta 2a, 8270 Krško
objekt:	RAZŠIRJENI CENTER ZA RAVNANJE Z ODPADKI SPODNJI STARI GRAD
vrsta projekta:	-
vrsta načrta:	-
projektant:	Kostak GIP, Cesta krških žrtev 47, 8270 Krško
vodja projekta:	Ivana BUBLE, univ. dipl. inž. stroj & mag. ing. energ., R&D Manager
pooblaščen arhitekt in inženir:	Ervin MAHNE univ. dipl. inž. arh., Peter MARINČIČ inž. grad.
številka projekta, datum:	KGIP 2020/003, avgust 2023