
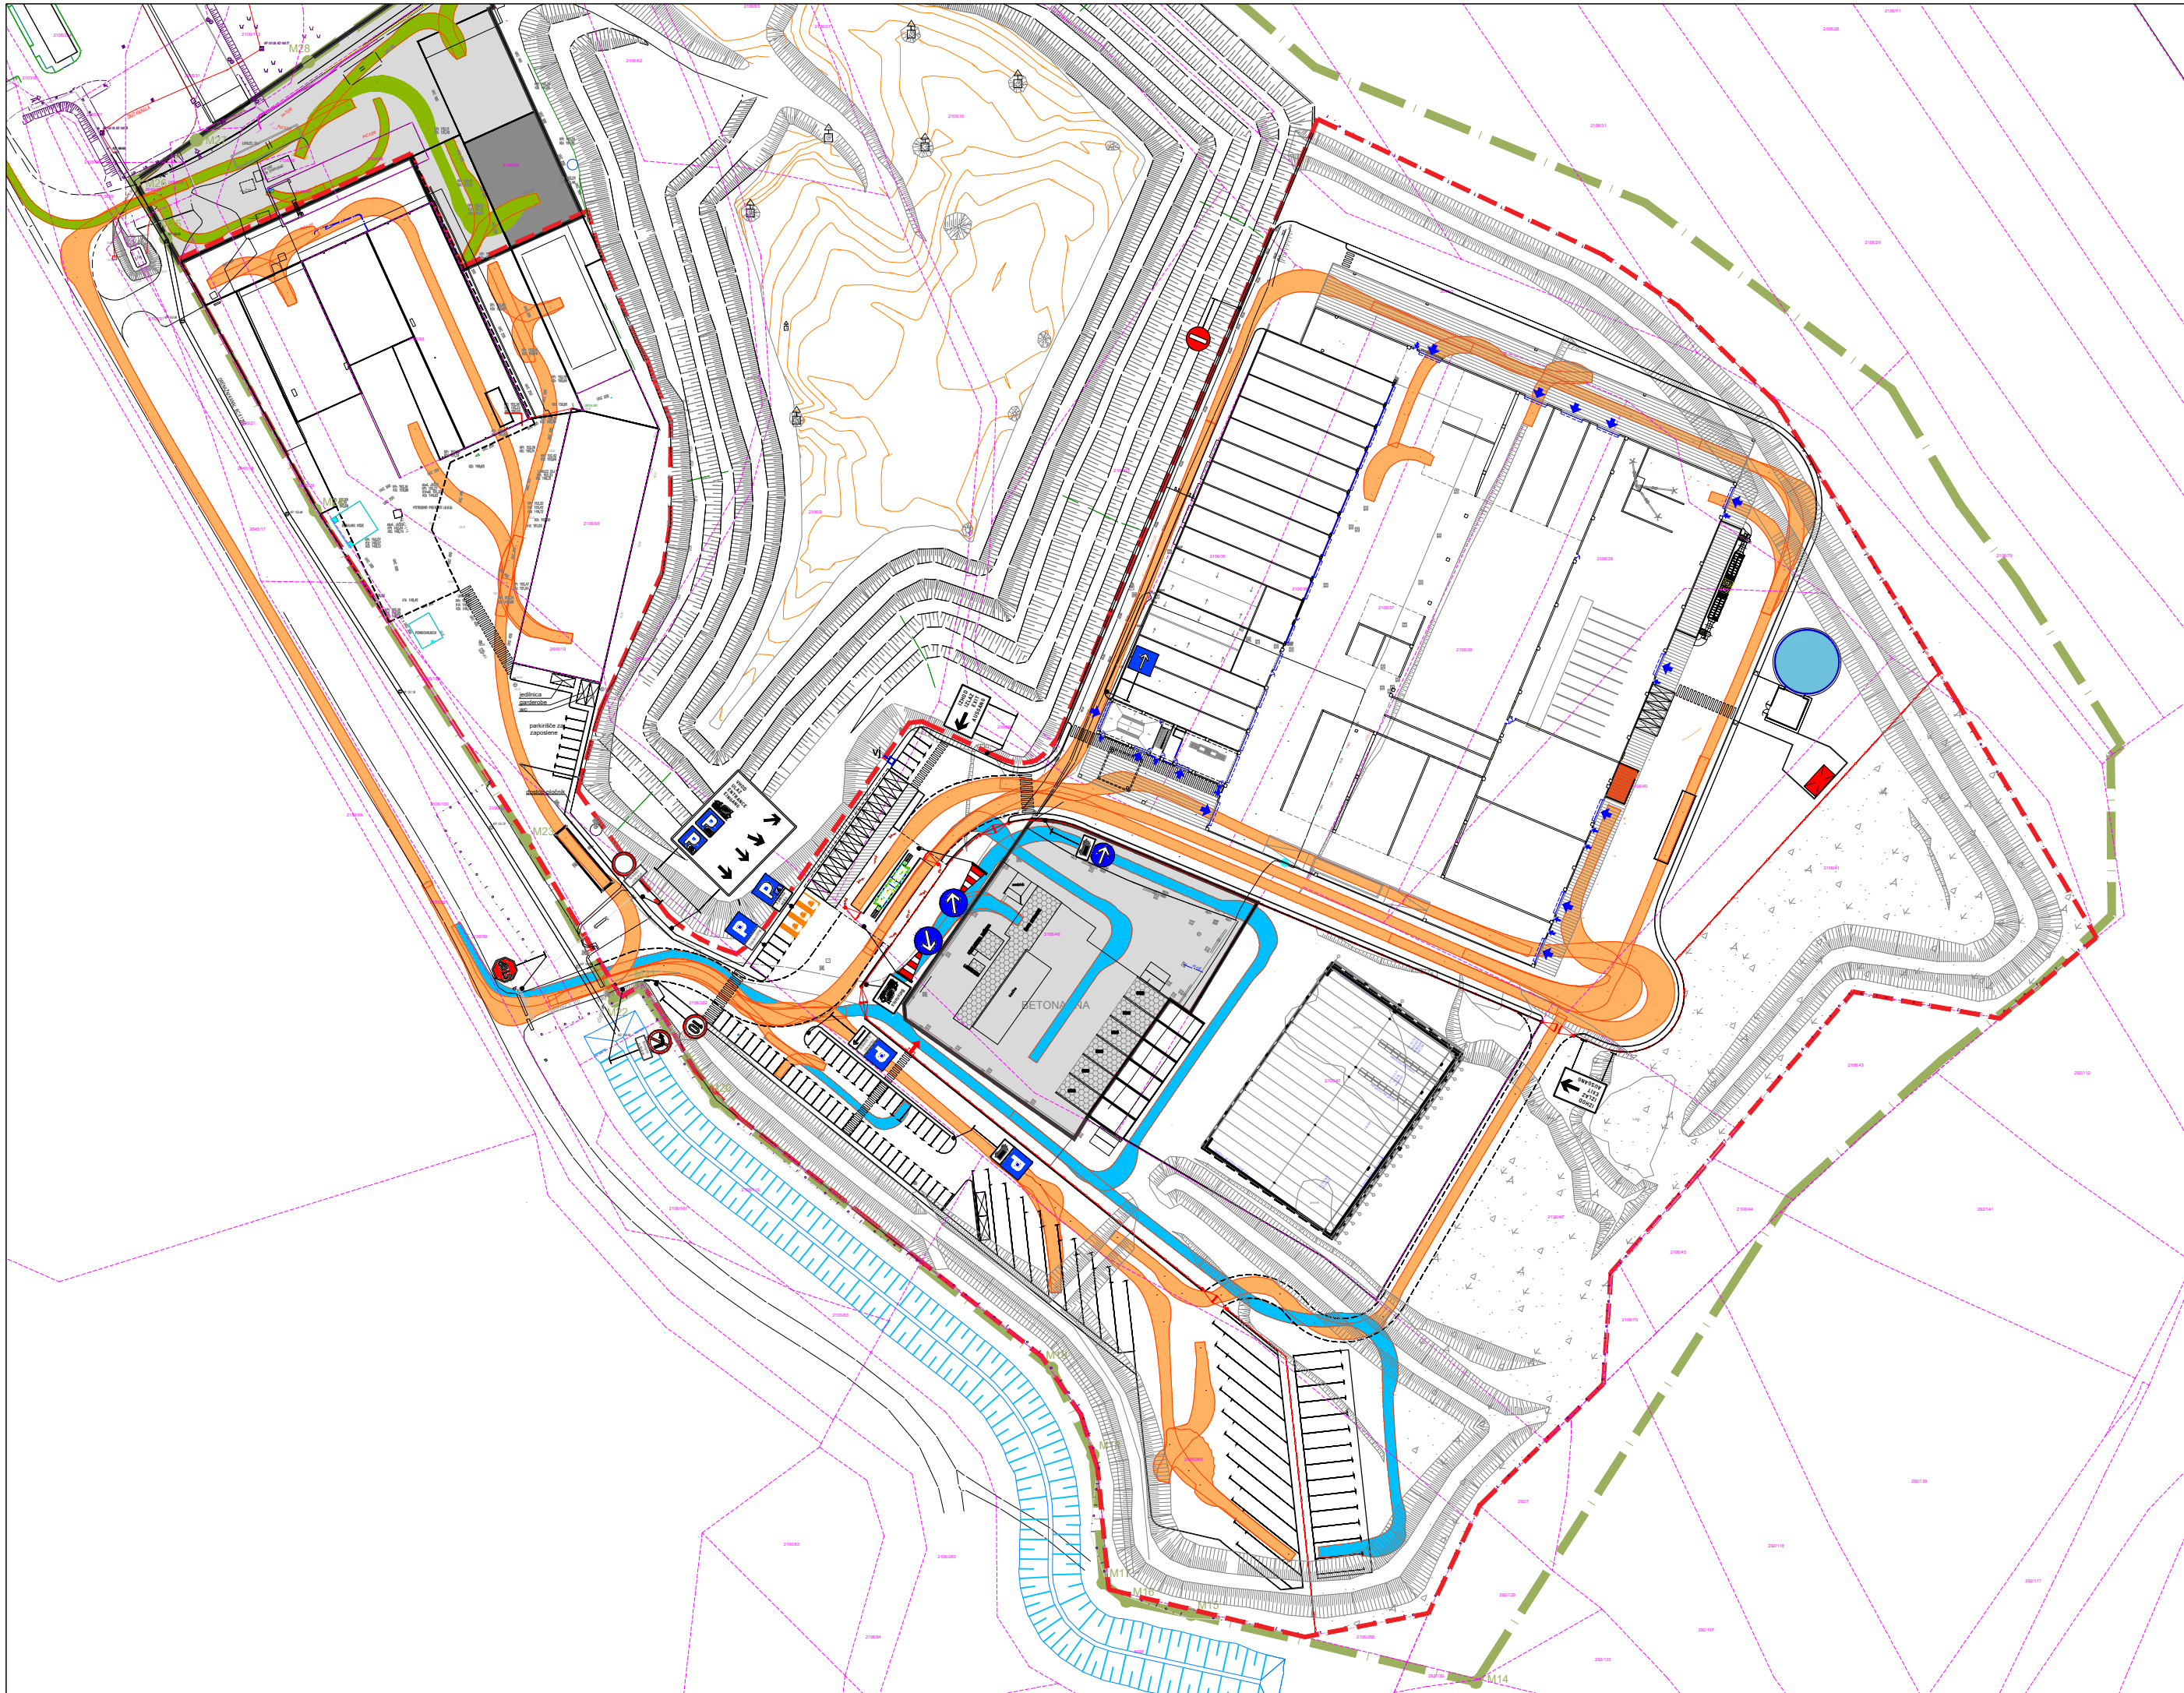


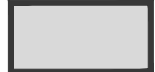

-  Prikaz območja IED naprave (79.701,0 m2)
-  Celotno območje ZC in CRO v skladu s prostorskim aktom DPN za HE Brežice (152.425 m2)
-  predel za ZBIRNEGA CENTRA - KOM, ki ni predmet OVD-ja
-  prometne poti SRS - sektor za ravnanje s surovinami
-  prometne poti KOM - komunala
-  prometne poti SG - sektor gradenj

		152.00 m.n.v. = kota platoja Centra za ravnanje z odpadki	
investitor/naročnik:	KOSTAK, d. d., Leskovška cesta 2a, 8270 Krško		
objekt:	RAZŠIRJENI CENTER ZA RAVNANJE Z ODPADKI SPODNJI STARI GRAD		
vrsta projekta:	-		
vrsta načrta:	-		
projektant:	Kostak GIP, Cesta krških žrtev 47, 8270 Krško		
vodja projekta:	Ivana BUBLE, univ. dipl. inž. stroj & mag. ing. energ., R&D Manager		
pooblaščen arhitekt in inženir:	Ervin MAHNE univ. dipl. inž. arh., Peter MARINČIČ inž. grad.		
številka projekta, datum:	KGIP 2020/003, avgust 2023		