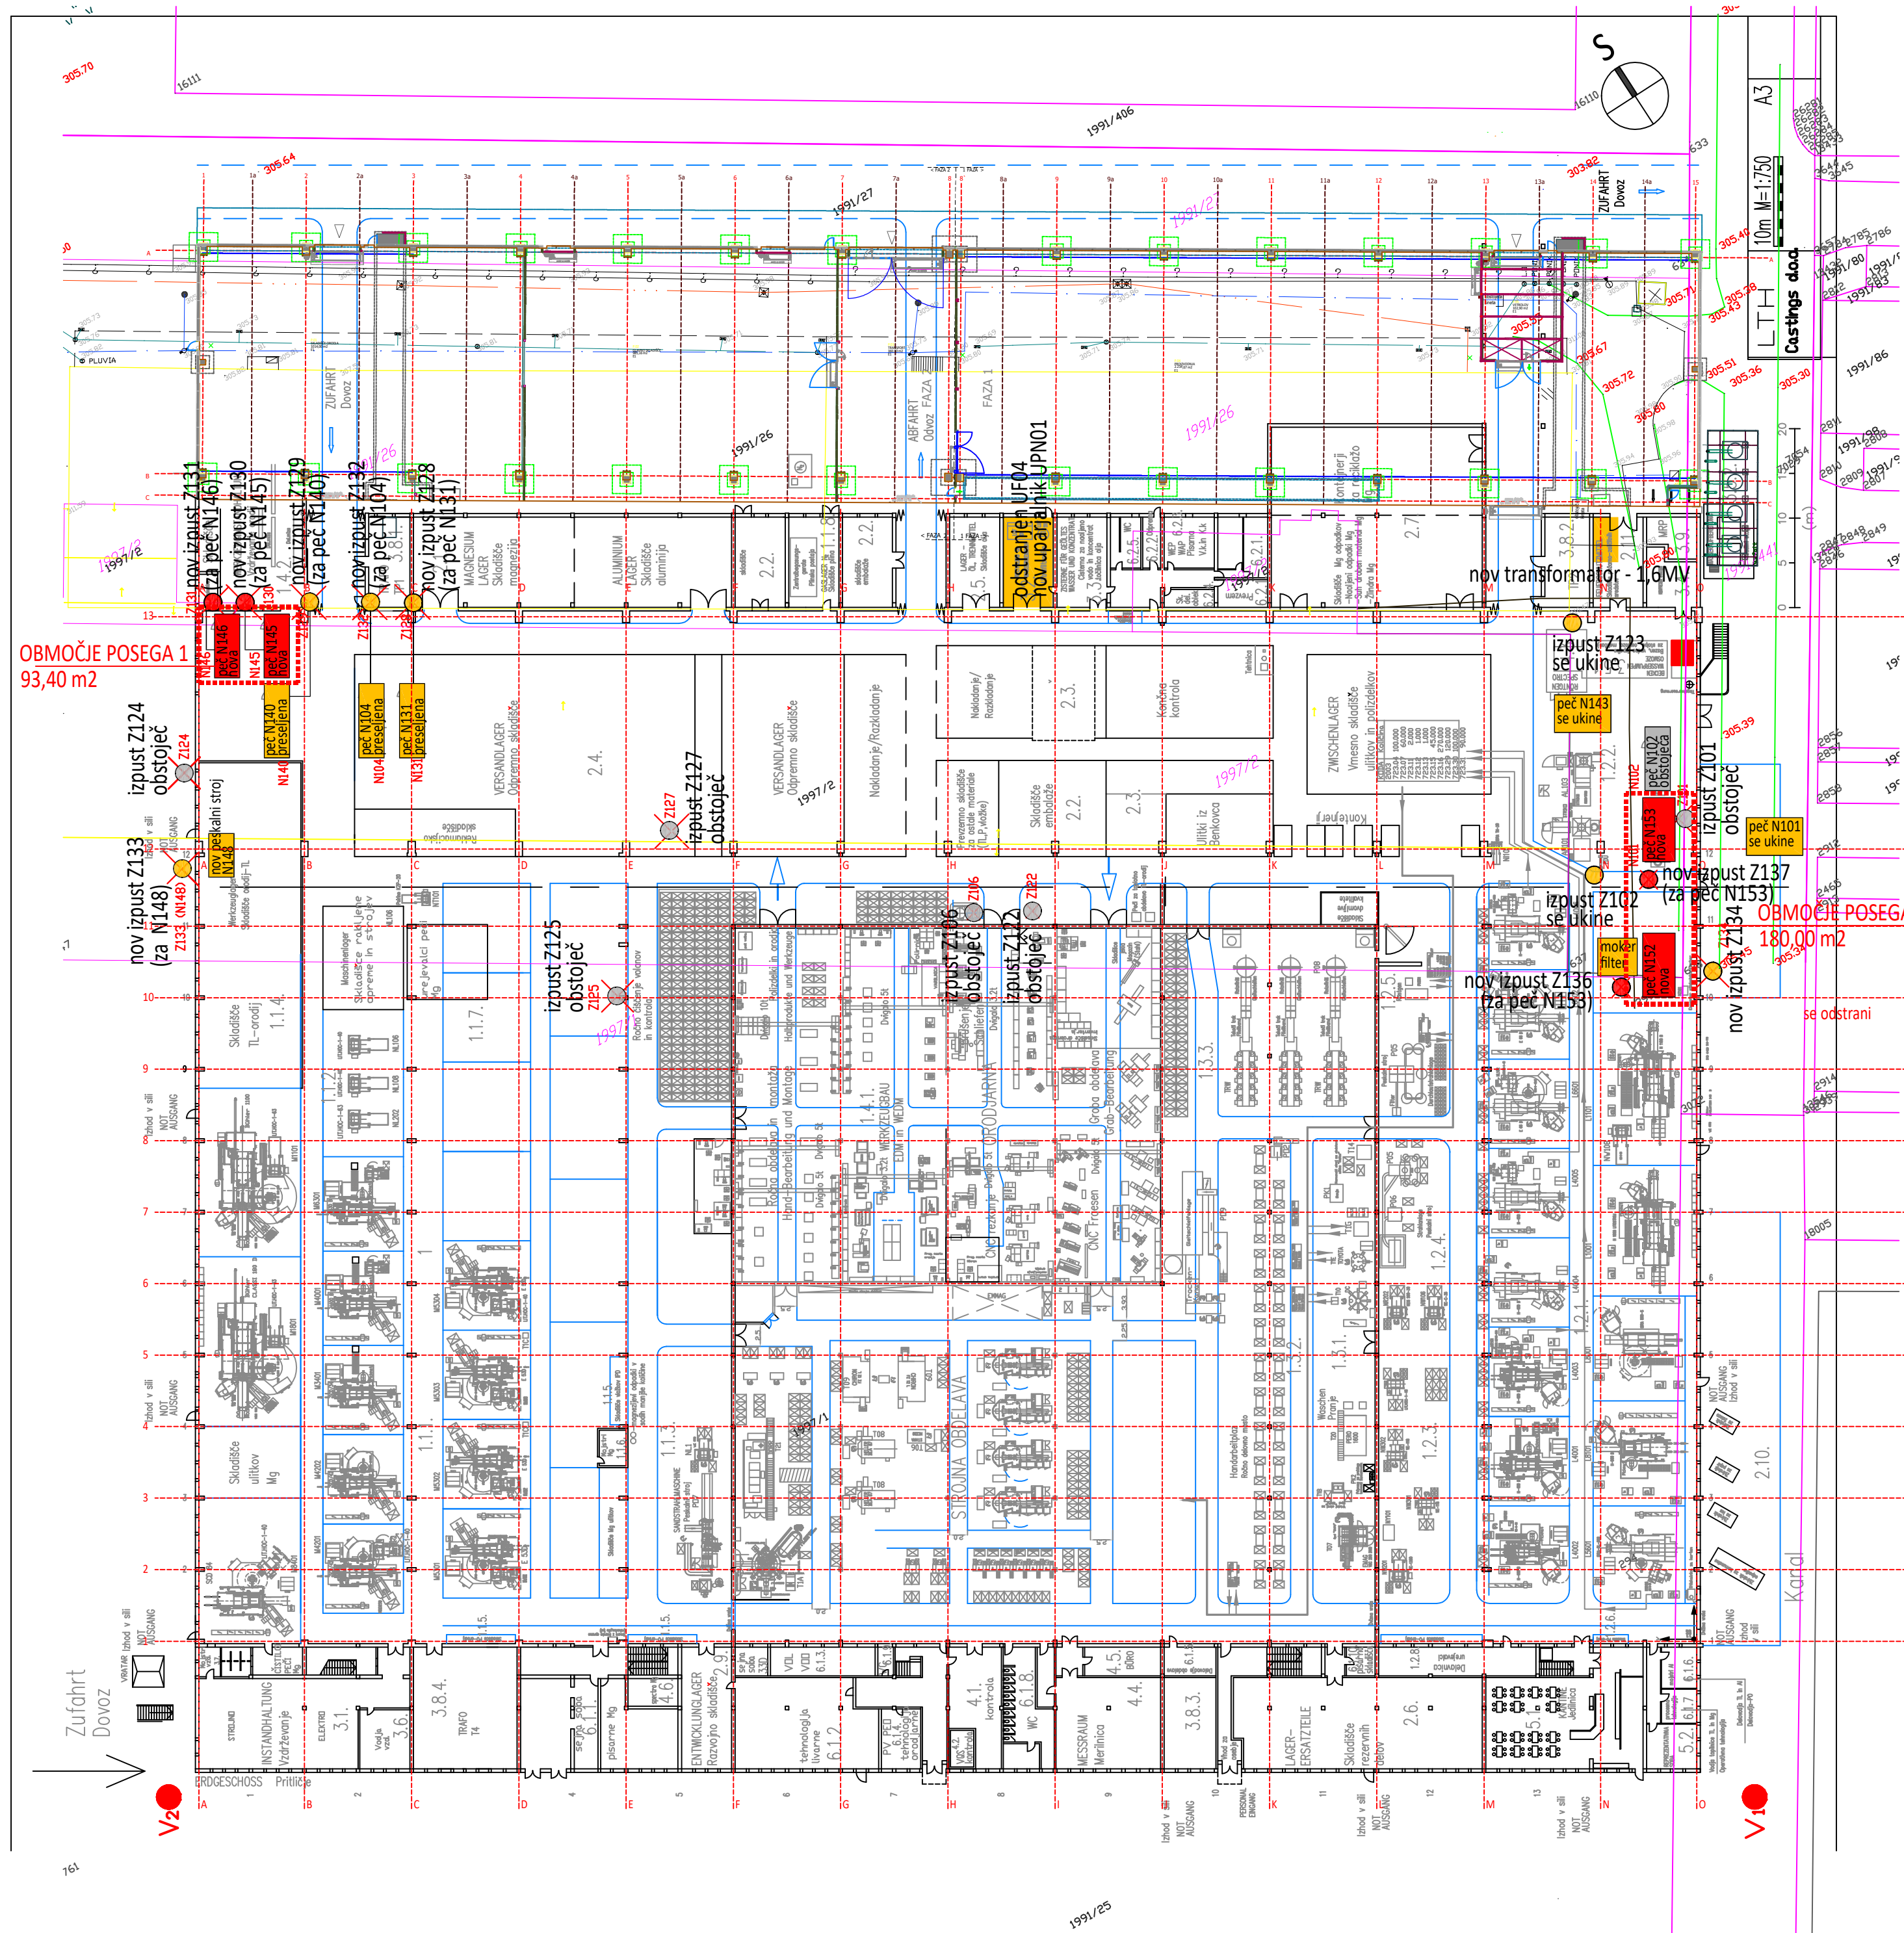


OBRAVNAVANI POSEG:

OBMOČJE POSEGA 1 93,40 m2
OBMOČJE POSEGA 2 180,00 m2

- DVAKRAT DVE NOVI TALILNE PEČI in IZPUŠTA

SPREMEMBE KI NISO DEL POSEGA:

- PRESTAVLJENE 3 TALILNE PEČI
- UKINJENA 1 TALILNA PEČ N143
- UKINJENA 1 TALILNA PEČ 101
- NOV SUH FILTER ZA PESKALNI STROJ N148 Z IZPUŠTOM Z133
- NOV MOKER FILTER ZA PESKALNE STROJE Z IZPUŠTOM 134
- ODSTRANJENA ULTRAFILTRACIJA UF04
- NOV UPARJALNIK UPN01
- DODATNI TRANSFORMATOR 1,6MV

NESPREMENJENO:

OBSTOJEČE PEČI IN IZPUŠTI

Legenda:

- × - izpuščaj v zrak
- - izpuščaj v javno kanalizacijo
- - merno mesto odpadne tehnološke vode

IZPUŠTI V ZRAK

- Z101-odvod peči za taljenje Al (N101, N102)
- Z106-odvod čistilne naprave Klima Celje (N110, N114, N116, N119, N135, N138)
- Z122-odvod čistilne naprave Krcmar (N136, N139)
- Z124-odvod čistilne naprave Sipra Al (N141, N144)
- Z125-odvod čistilne naprave Ektel 2 (N105, N108)
- Z127-odvod čistilne naprave Sipra (N142, N147)
- Z128-odvod peči za taljenje Al (N131)
- Z129-odvod talilne peči (N140)
- Z130-odvod peči za taljenje Al (N145)
- Z131-odvod talilne peči (N146, N147)
- Z132- odvod talilne peči (N104)
- Z133-odvod čistilne naprave suhega filtra(N148)
- Z134-odvod čistilne naprave mokrega filtra

NAPRAVE

- N101-talilna peč za Al zlitine
- N102-talilna peč za Al zlitine
- N104-talilna peč za Al zlitine
- N105-peskalni stroj Stem 1
- N108-peskalni stroj Monoral
- N110-brušilni stroj (2)
- N114-brušilni stroj (6)
- N116-brušilni stroj (8)
- N119-brušilni stroj (11)
- N131-talilna peč za Al zlitine
- N135-peskalni stroj FERROČITALC (Centro 4/4 300)
- N136-peskalni stroj RMB800
- N138-peskalni stroj FERROČITALC (Centro 4/4 500)
- N139-peskalni stroj RBB 400
- N140-talilna peč za Al zlitine
- N141-peskalni stroj Sipra Al
- N142-Peskalni stroj - RBB 400x3 (P0403)
- N144-Peskalni stroj RBB 460x3 (P0404)
- N145-Talilna peč za taljenje Al
- N147-Peskalni stroj RBB 460x3 (P0405)
- N148-Peskalni stroj RBB 460x3 (P0406)

DODATNE TALILNE PEČI v livarni LTH Castings, Ljubljana objekt

investitor	LTH casting d.o.o. Vincarje 2, 4220 ?kofja Loka
mesto gradnje	parc.st.: 1997/1, 1997/2 k.o. 1739 - Zgornja Sisa ± 0.00=306,00 abs
projekt nacrt	 IDZ - dopolnitev 274/18 arhitektura 274/18-1
odgovorni vodja projekta	Andrej KALAMAR, univ.dipl.inz.arh.
odgovorni projektant	Andrej KALAMAR, univ.dipl.inz.arh.
direktor	Andrej KALAMAR, univ.dipl.inz.arh.
datum datoteka	DECEMBER 2022

PRILOGA 3:
TEHNOLOŠKA UREDITEV V OBJEKTU LTH 01
M 1:550