


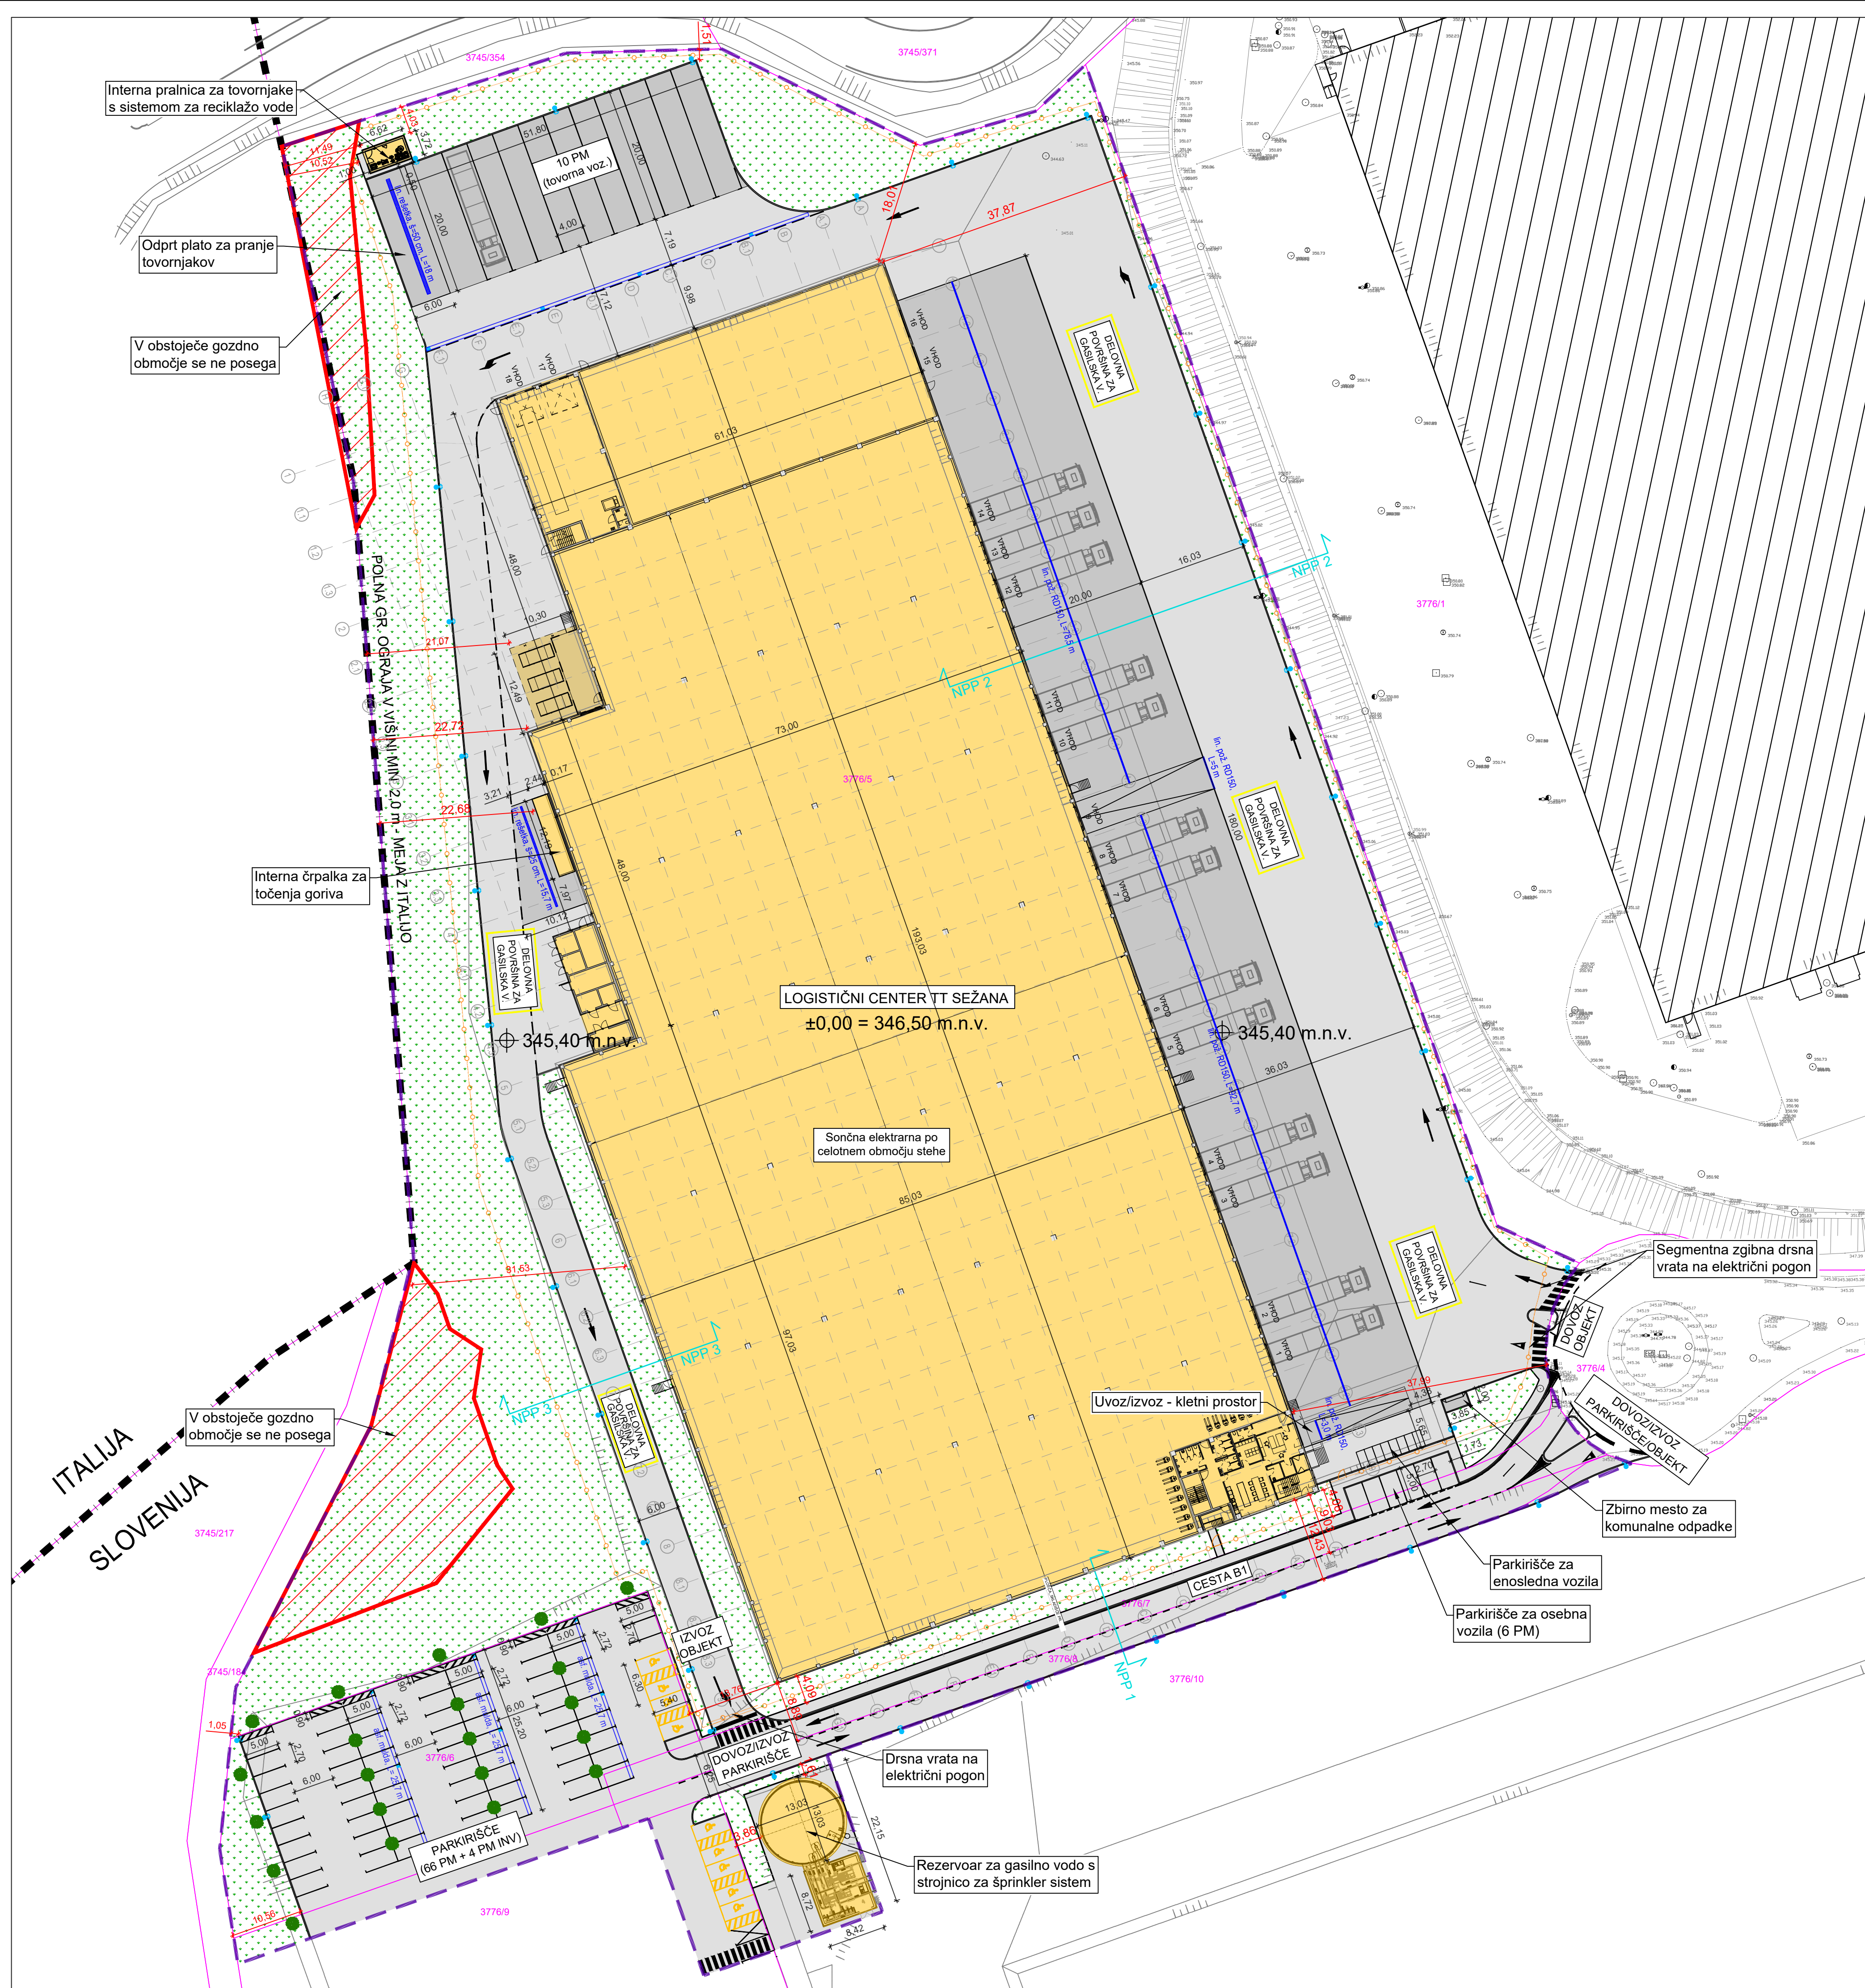

LEGENDA:

- PREDVIDEN OBJEKT
- OBSTOJEČ OBJEKT
- PREDVIDENE ASFALTIRANE POVRŠINE
- PREDVIDENE BETONSKE POVRŠINE
- PREDVIDENE ZELENE POVRŠINE
- GRADBENA PARCELA (37533,3 m²)
- DREVESA
- OGRAJA
- KOTE
- ODMIK OBJEKTA OD SOSEDNIJH ZEMLJIŠČ IN OBJEKTOV

Index	Opis spremembe	Datum	Podpis
Projektant			
Naziv	ŠTAJERSKI INŽENIRING d.o.o.		
Naslov	Beloruska ulica 7, 2000 Maribor		
Investitor			
Naziv	Trampuž Logistic d.o.o.		
Naslov	Partizanska cesta 77F, 6210 Sežana		
Projekt			
Objekt	Logistični center TT Sežana	Datum	september 2025
Vrsta risbe	Lokacijski prikazi	Merilo	1:500
Vsebinska risbe	Gradbena in ureditvena situacija	±0.00	346,50 m.n.v.
ID risbe	/		
Sodelujoči strokovnjaki			
Vodja projektiranja	Jožica Lebar, u.d.i.a., ZAPS 1358 PA*	Sodelavci	Sandi Petovar, g.t. Eva Munda, d.i.g. -
Faza projekta	Št. projekta	Št. risbe	Index
DGD	25/2025	02.1	