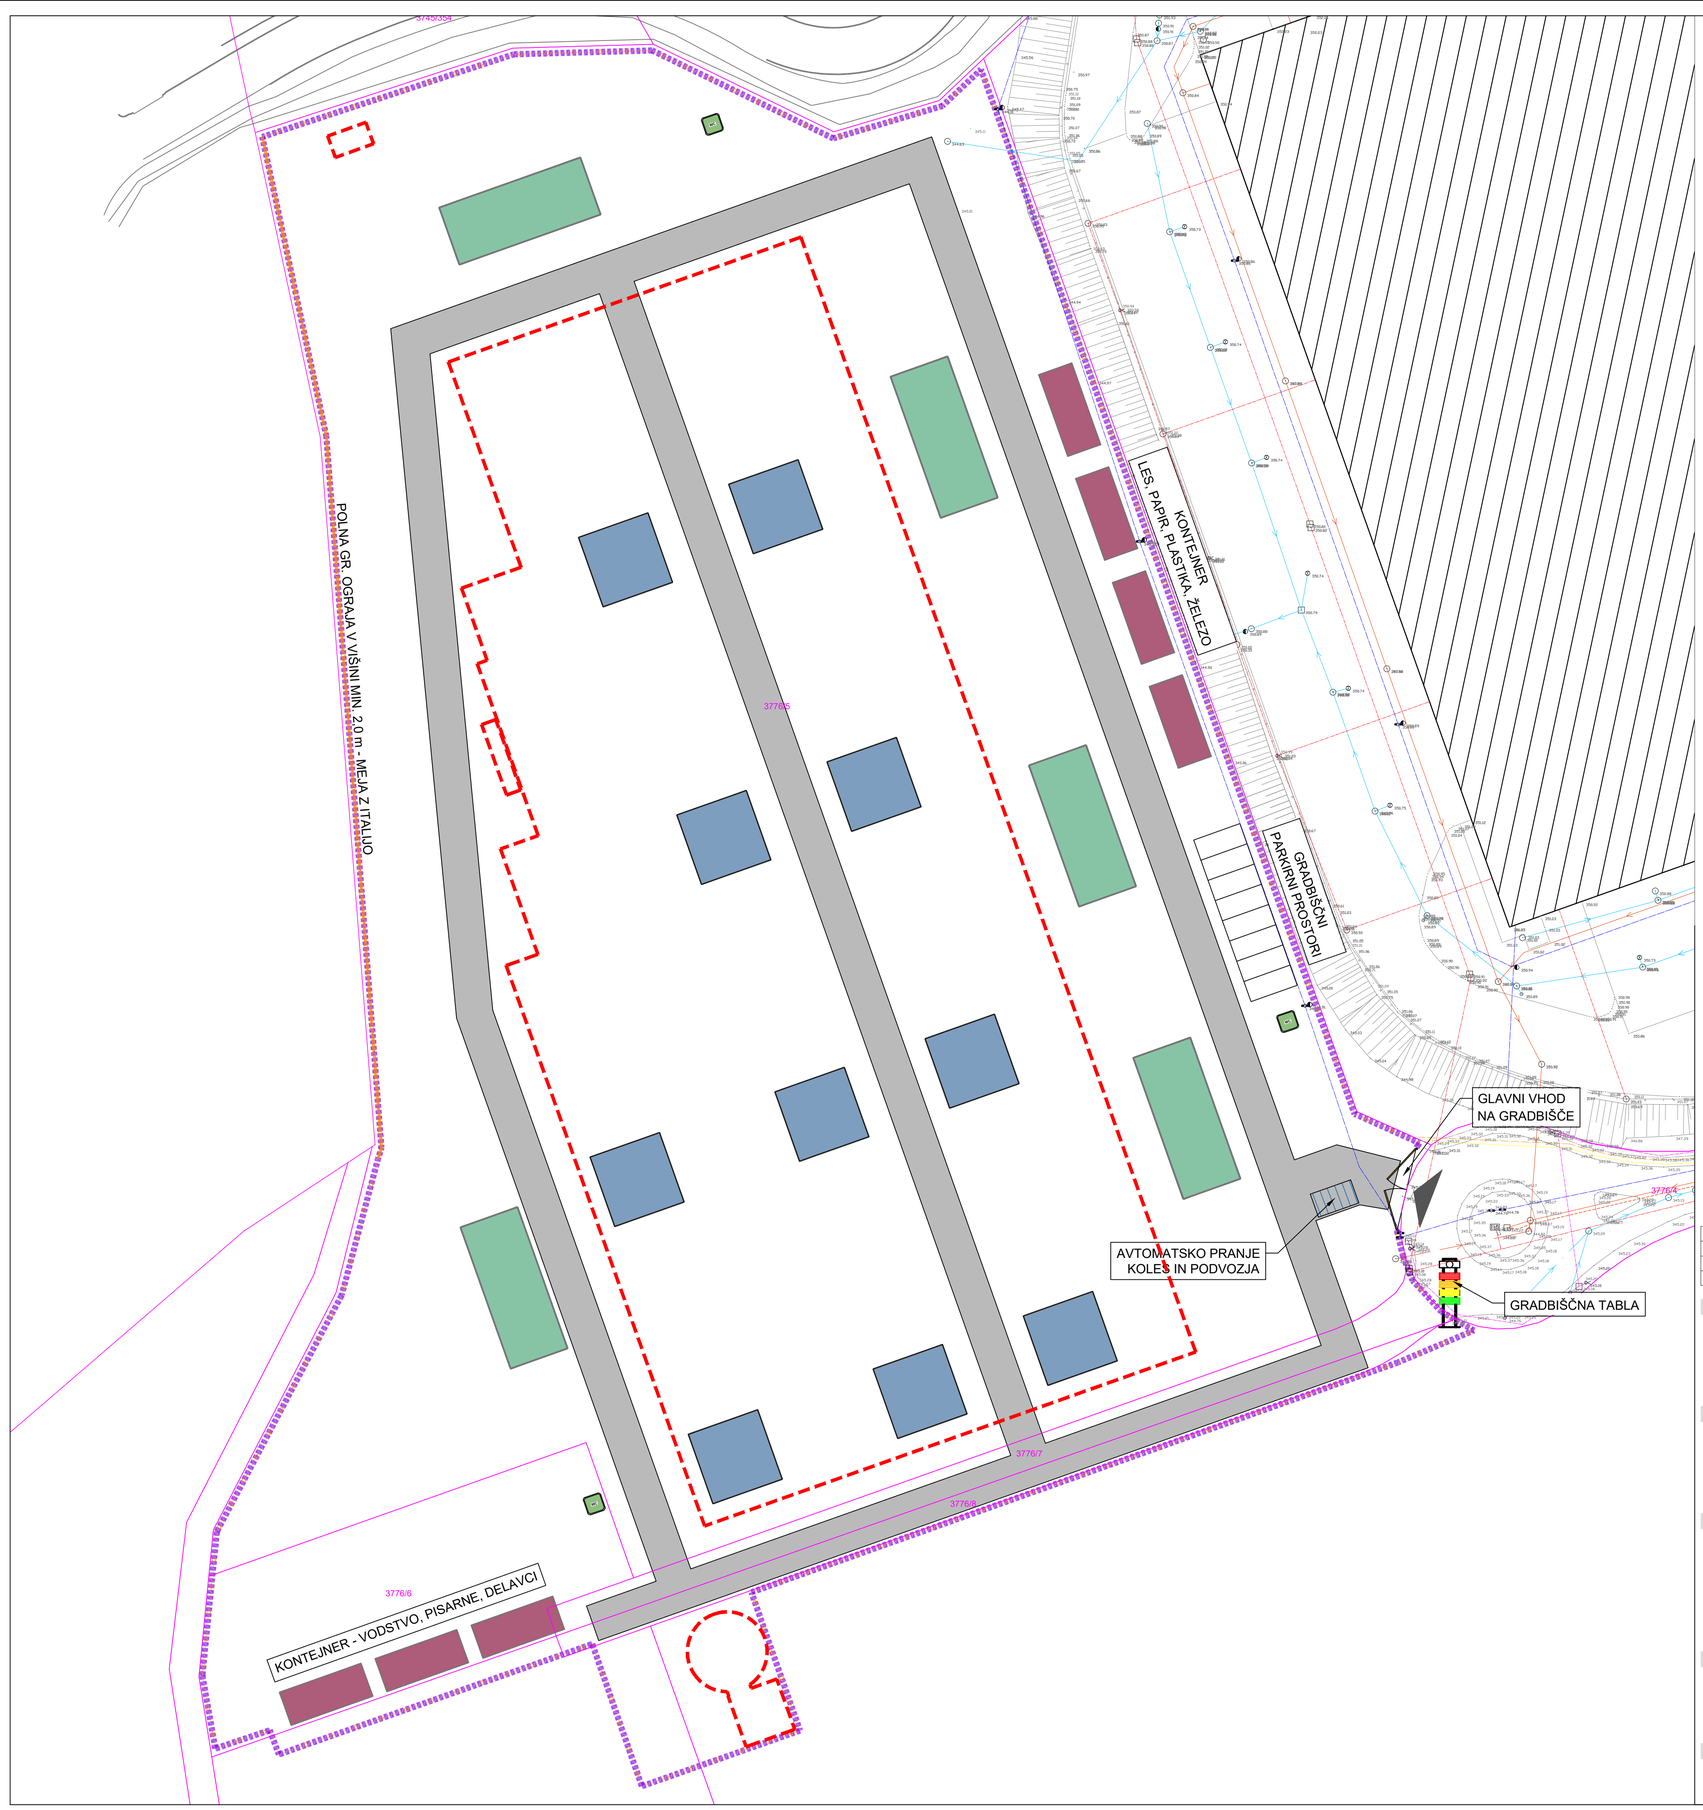


LEGENDA:

- OBMOČJE GRADBIŠČA
- GRADBIŠČNI KONTEJNER
- GRADBIŠČNE SANITARIJE
- ZAČASNO SKLADIŠČENJE (BETONSKA/JEKLENA/FASADNA/STREŠNA KONSTRUKCIJA)
- ZAČASNO SKLADIŠČENJE (OPAŽ, LES, ARMATURA)
- TRANSPORTNA POT
- GRADBIŠČNA OGRAJA
- OBSTOJEČ OBJEKT
- PREDVIDEN OBJEKT

S

Index	Opis spremembe	Datum	Podpis

Projektant

Naziv: ŠTAJERSKI INŽENIRING d.o.o.

Naslov: Beloruska ulica 7, 2000 Maribor

Investitor

Naziv: Trampuž Logistic d.o.o.

Naslov: Partizanska cesta 77F, 6210 Sežana

Projekt

Objekt	Logistični center TT Sežana	Datum	september 2025
Vrsta risbe	Lokacijski prikazi	Merilo	1:500
Vsebina risbe	Organizacija gradbišča	±0,00	346,50 m.n.v.
ID risbe	/		

Sodelujoči strokovnjaki

Vodja projektiranja	Jožica Lebar, u.d.i.a., ZAPS 1358 PA*	Sodelavci	Sandi Petovar, g.t.
			-
			-

Faza projekta	Št. projekta	Št. risbe	Index
DGD	25/2025	**04**	/