



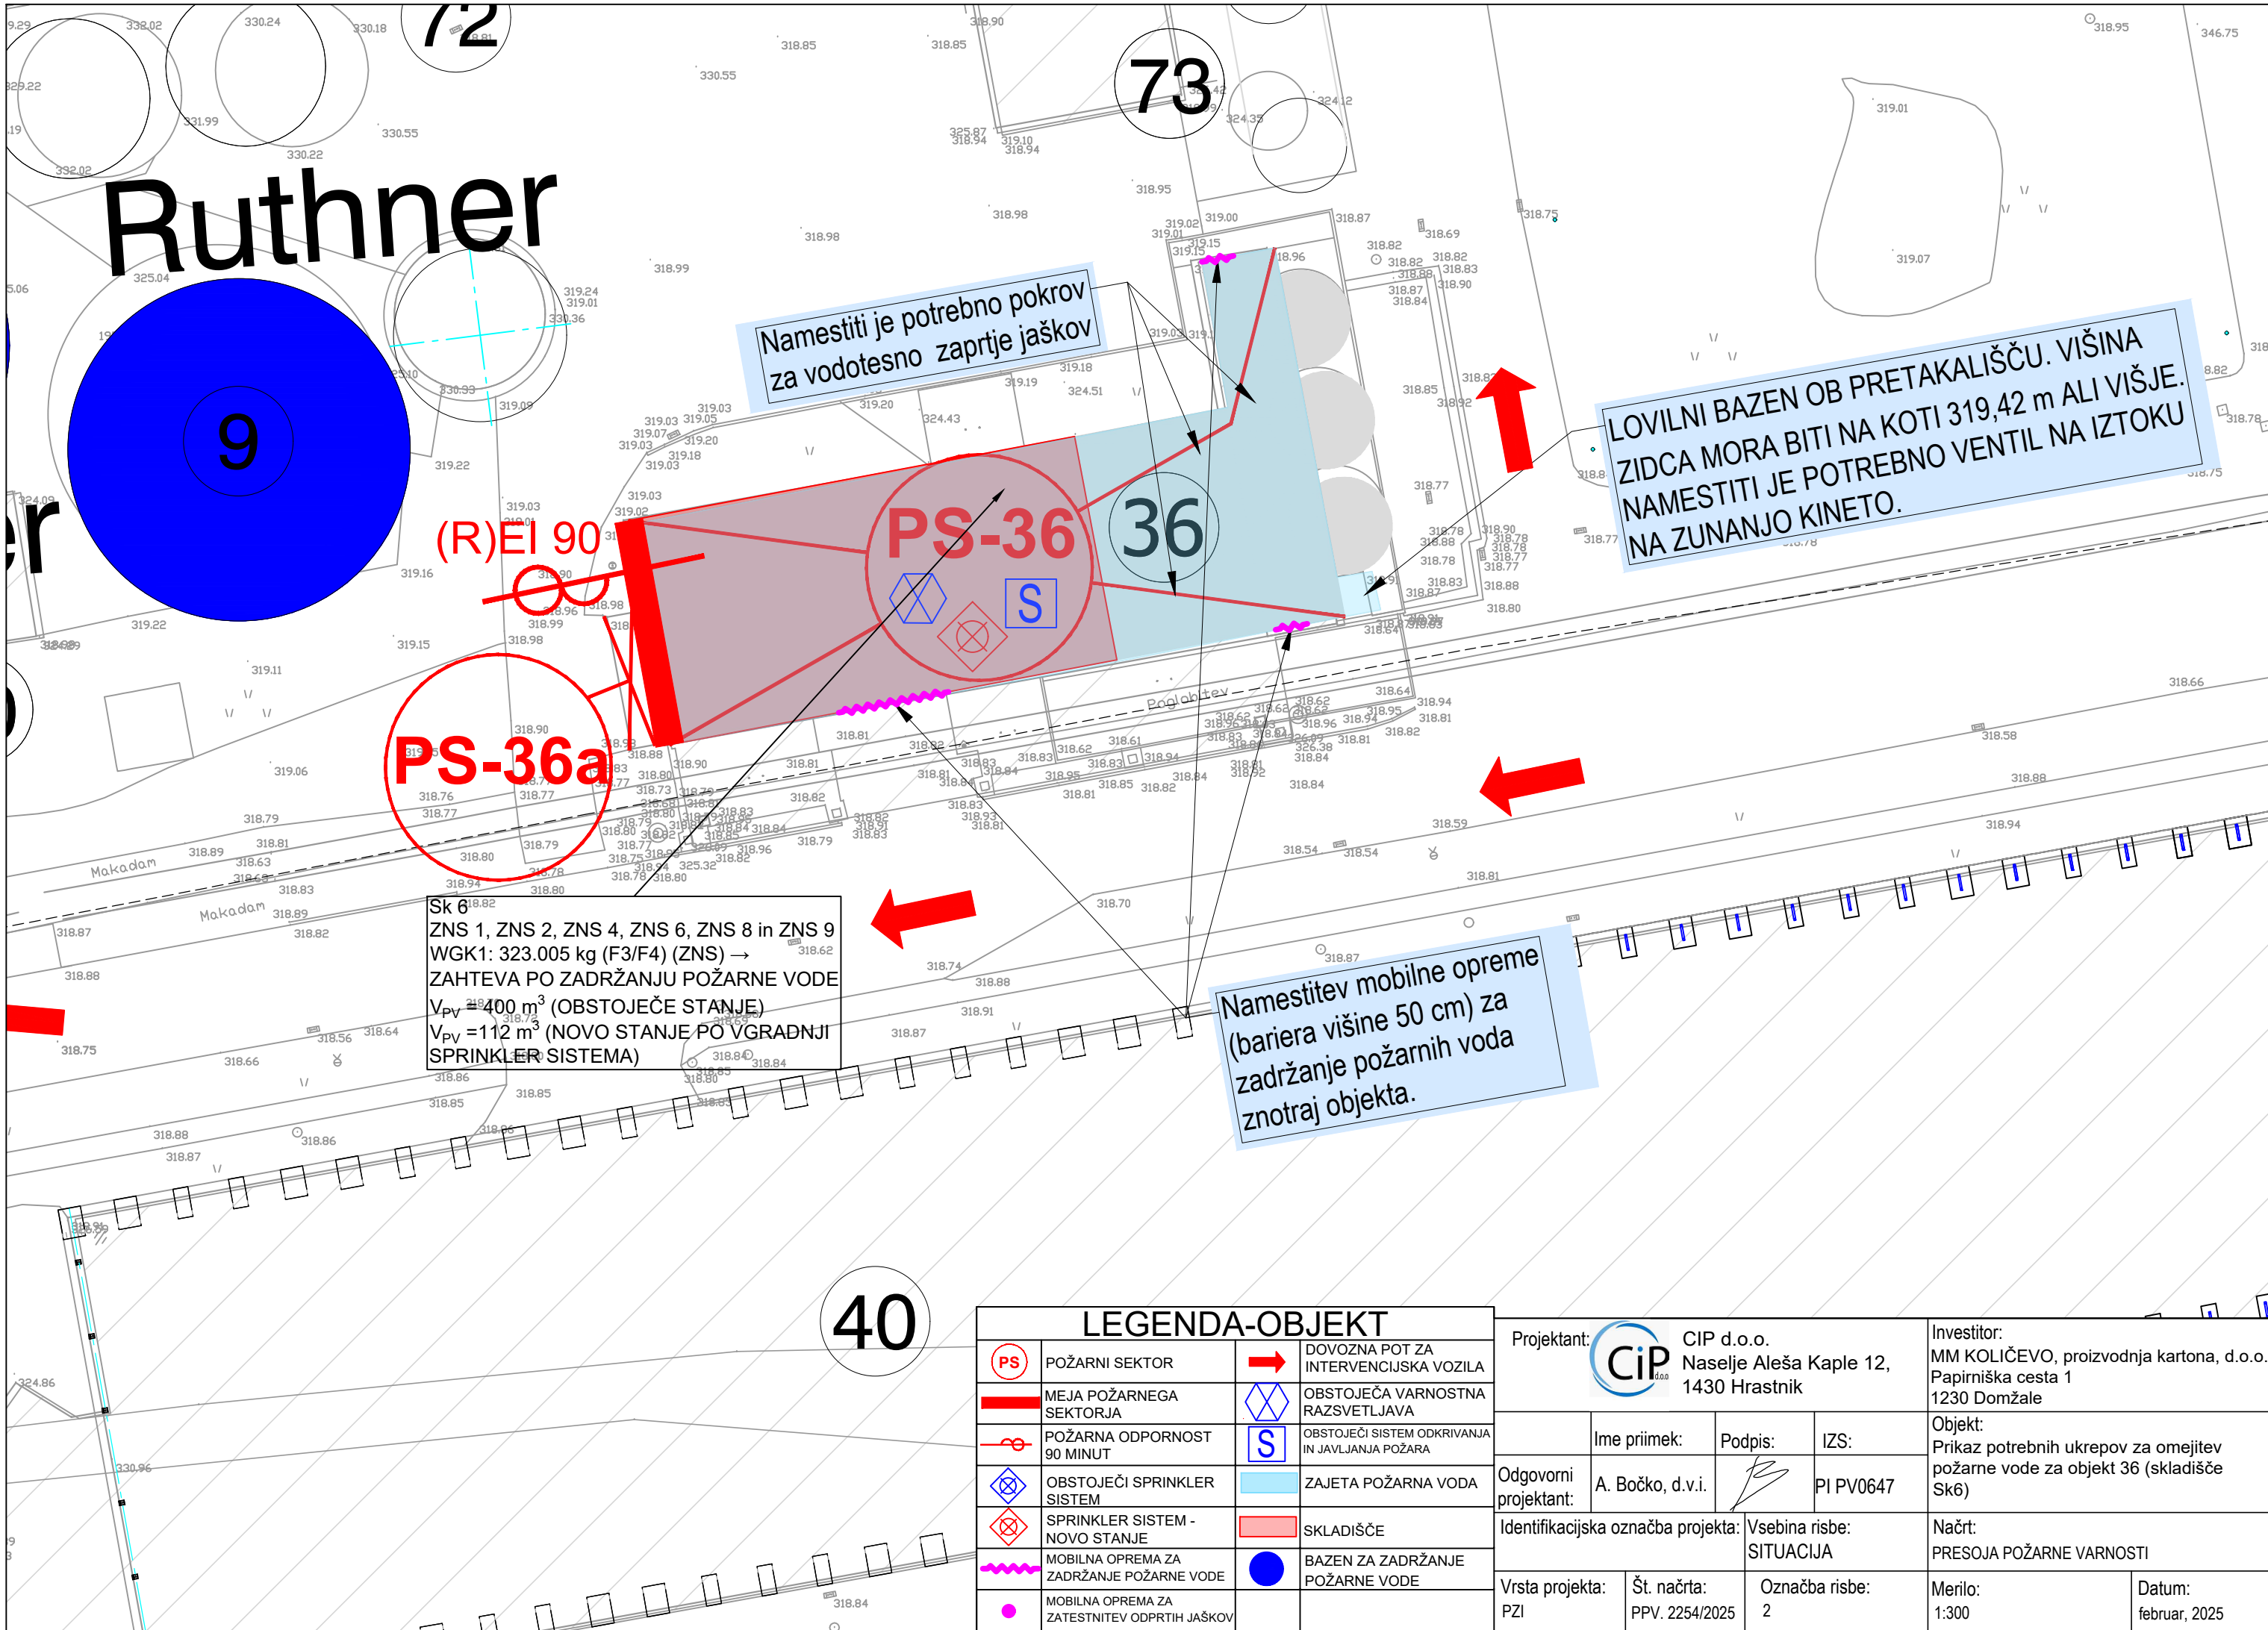

LEGENDA-OBJEKT			
	POŽARNI SEKTOR		DOVOZNA POT ZA INTERVENCIJSKA VOZILA
	MEJA POŽARNEGA SEKTORJA		OBSTOJEČA VARNOSTNA RAZSVETLJAVA
	POŽARNA ODPORNOST 90 MINUT		OBSTOJEČI SISTEM ODKRIVANJA IN JAVLJANJA POŽARA
	OBSTOJEČI SPRINKLER SISTEM		ZAJETA POŽARNA VODA
	SPRINKLER SISTEM - NOVO STANJE		SKLADIŠČE
	MOBILNA OPREMA ZA ZADRŽANJE POŽARNE VODE		BAZEN ZA ZADRŽANJE POŽARNE VODE
	MOBILNA OPREMA ZA ZATESTNITEV ODPRTIH JAŠKOV		

Projektant: CIP d.o.o. Naselje Aleša Kaple 12, 1430 Hrastnik				Investitor: MM KOLIČEVO, proizvodnja kartona, d.o.o. Papirniška cesta 1 1230 Domžale	
Odgovorni projektant:	Ime priimek:	Podpis:	IZS:	Objekt: Prikaz potrebnih ukrepov za omejitev požarne vode za objekt 36 (skladišče Sk6)	
	A. Bočko, d.v.i.		PI PV0647	Načrt: PRESOJA POŽARNE VARNOSTI	
Identifikacijska označba projekta:			Vsebina risbe: SITUACIJA	Merilo: 1:300	Datum: februar, 2025
Vrsta projekta: PZI	Št. načrta: PPV. 2254/2025	Označba risbe: 2			

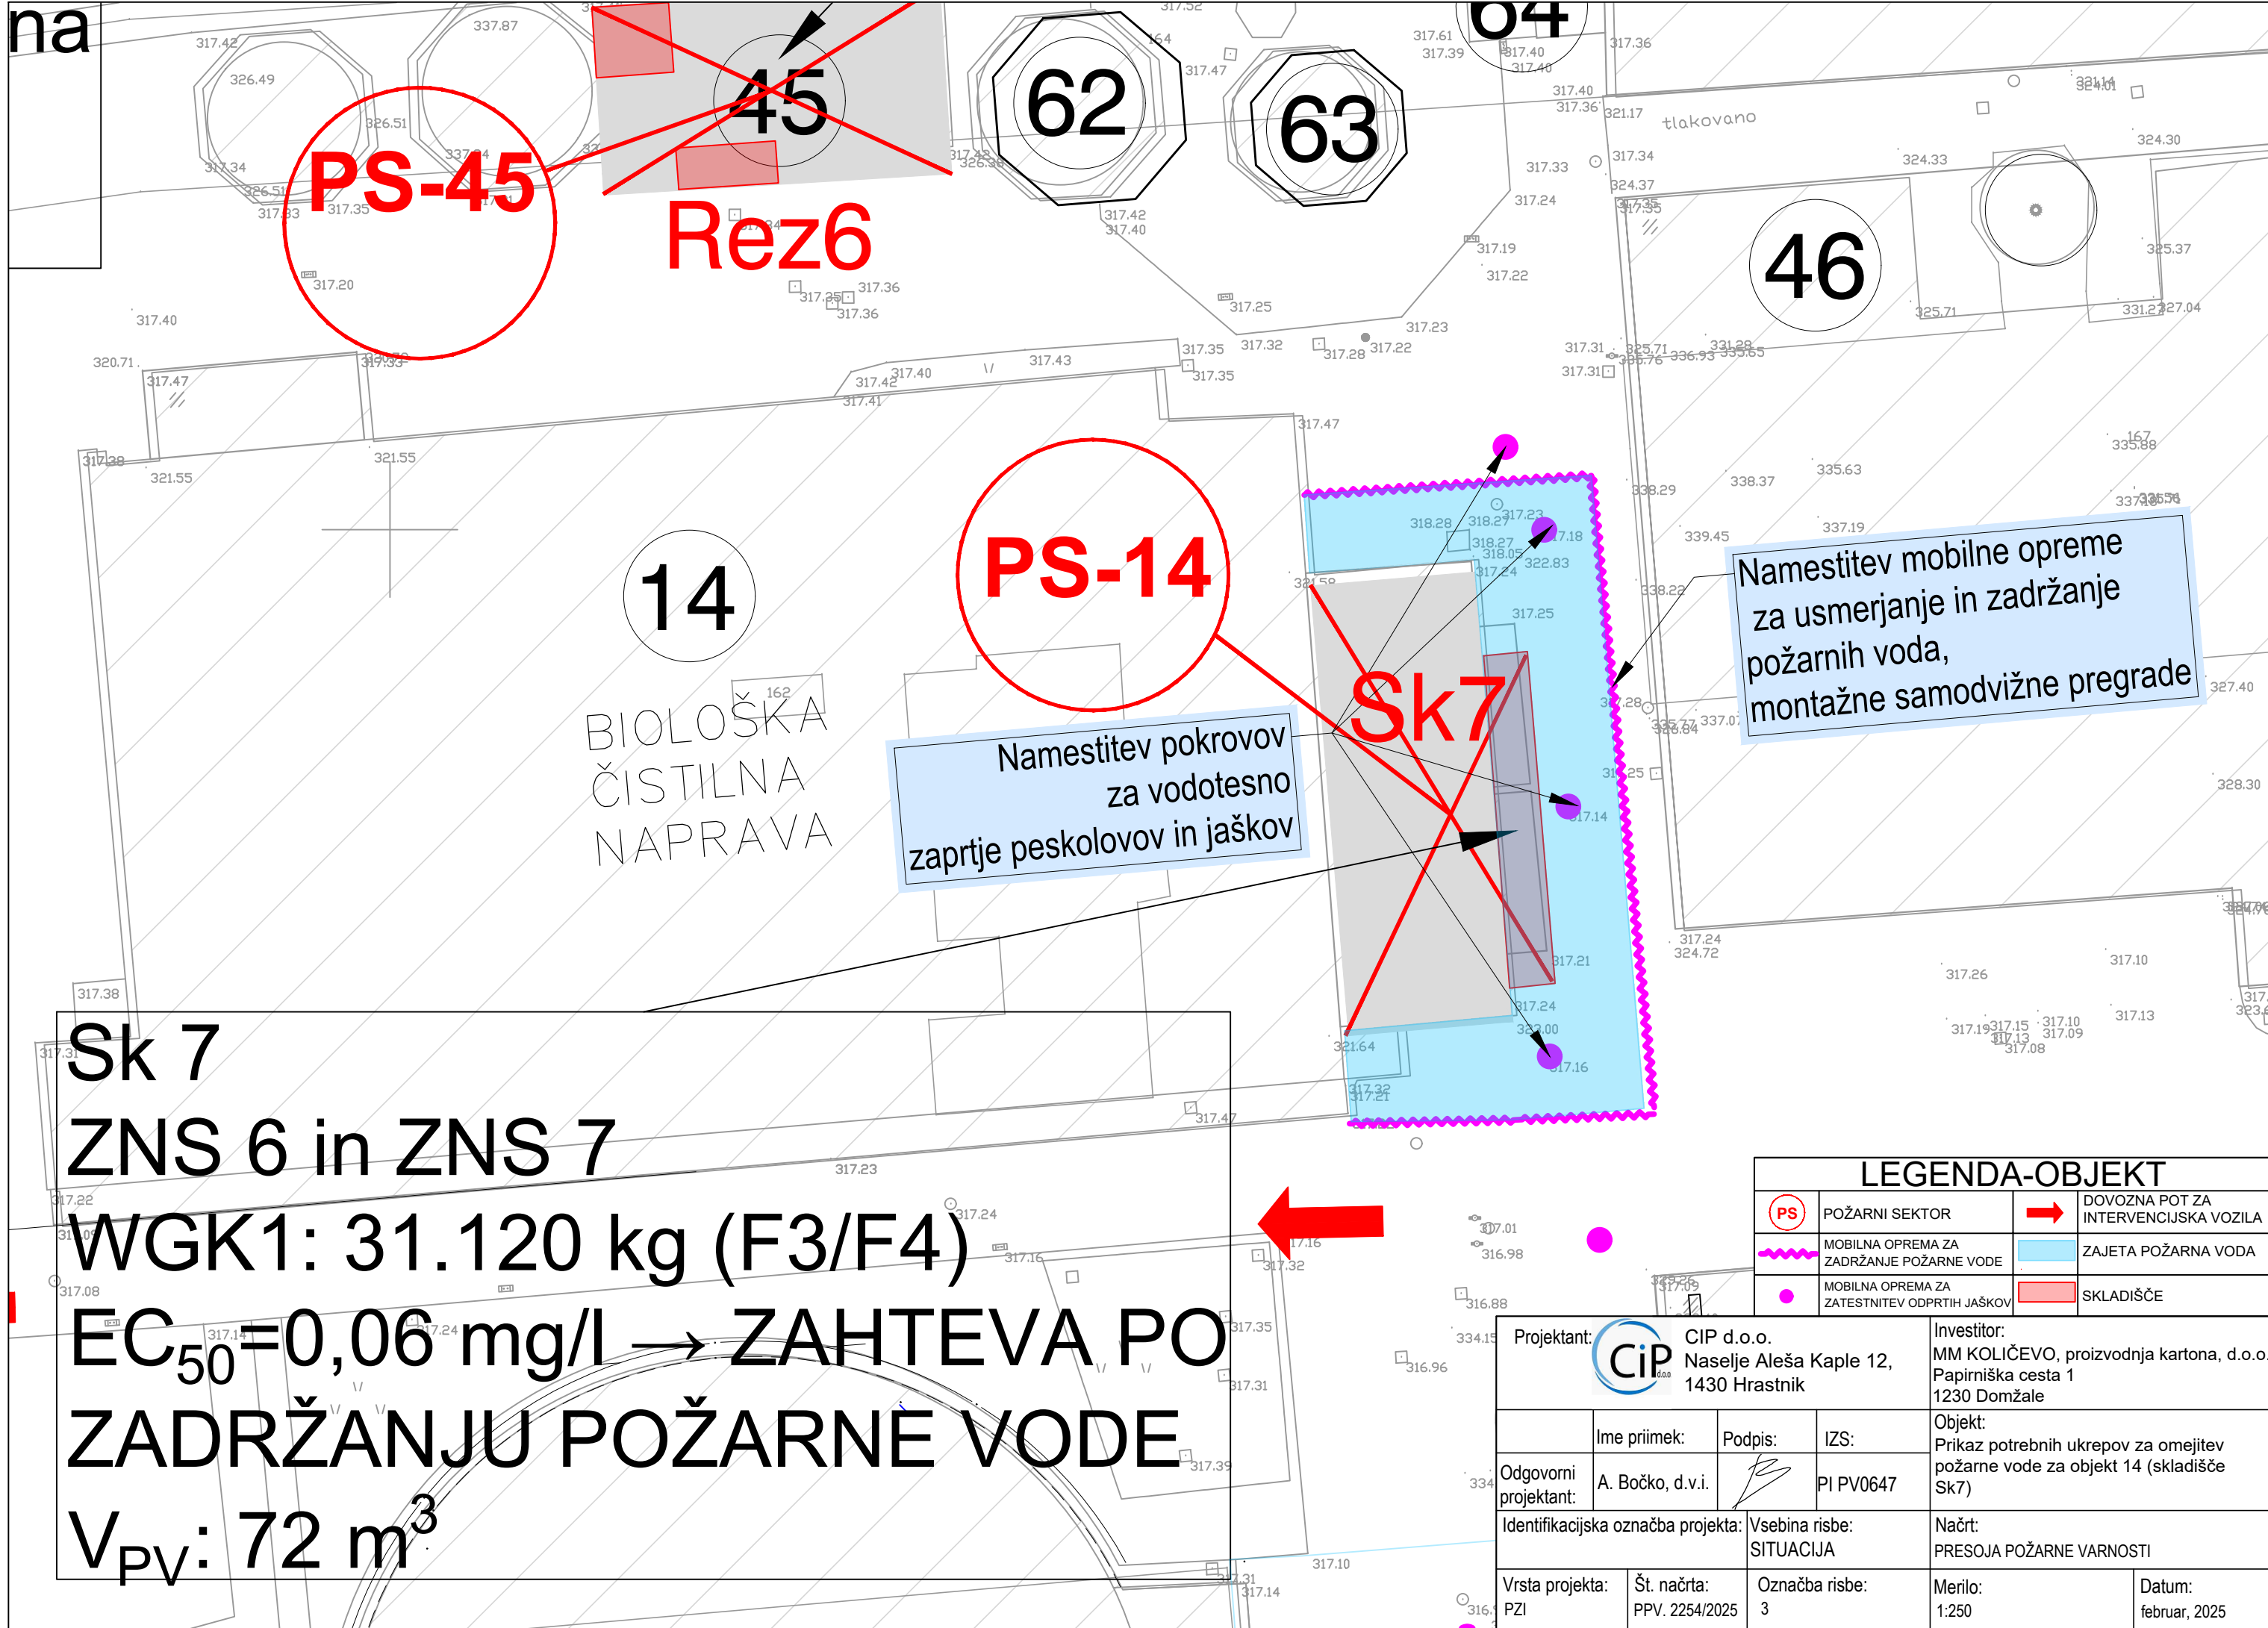

PS-45

Rez6

62

63

46

14

BIOLOŠKA
ČISTILNA
NAPRAVA

PS-14

Namestitev pokrovov
za vodotesno
zaprtje peskolovov in jaškov

Sk7

Namestitev mobilne opreme
za usmerjanje in zadržanje
požarnih voda,
montažne samodvižne pregrade

Sk 7

ZNS 6 in ZNS 7

WGK1: 31.120 kg (F3/F4)

$EC_{50}=0,06$ mg/l → ZAHTEVA PO
ZADRŽANJU POŽARNE VODE

$V_{PV}: 72 m^3$

LEGENDA-OBJEKT

PS	POŽARNI SEKTOR	→	DOVOZNA POT ZA INTERVENCIJSKA VOZILA
~~~~~	MOBILNA OPREMA ZA ZADRŽANJE POŽARNE VODE	~~~~~	ZAJETA POŽARNA VODA
●	MOBILNA OPREMA ZA ZATESTNITEV ODPRTIH JAŠKOV	■	SKLADIŠČE

Projektant: CIP d.o.o. Naselje Aleša Kaple 12, 1430 Hrastnik				Investitor: MM KOLIČEVO, proizvodnja kartona, d.o.o. Papirniška cesta 1 1230 Domžale	
Odgovorni projektant: A. Bočko, d.v.i.		Podpis: [Signature]	IZS: PI PV0647	Objekt: Prikaz potrebnih ukrepov za omejitev požarne vode za objekt 14 (skladišče Sk7)	
Identifikacijska označba projekta:		Vsebina risbe: SITUACIJA		Načrt: PRESOJA POŽARNE VARNOSTI	
Vrsta projekta: PZI	Št. načrta: PPV. 2254/2025	Označba risbe: 3	Merilo: 1:250	Datum: februar, 2025	

