


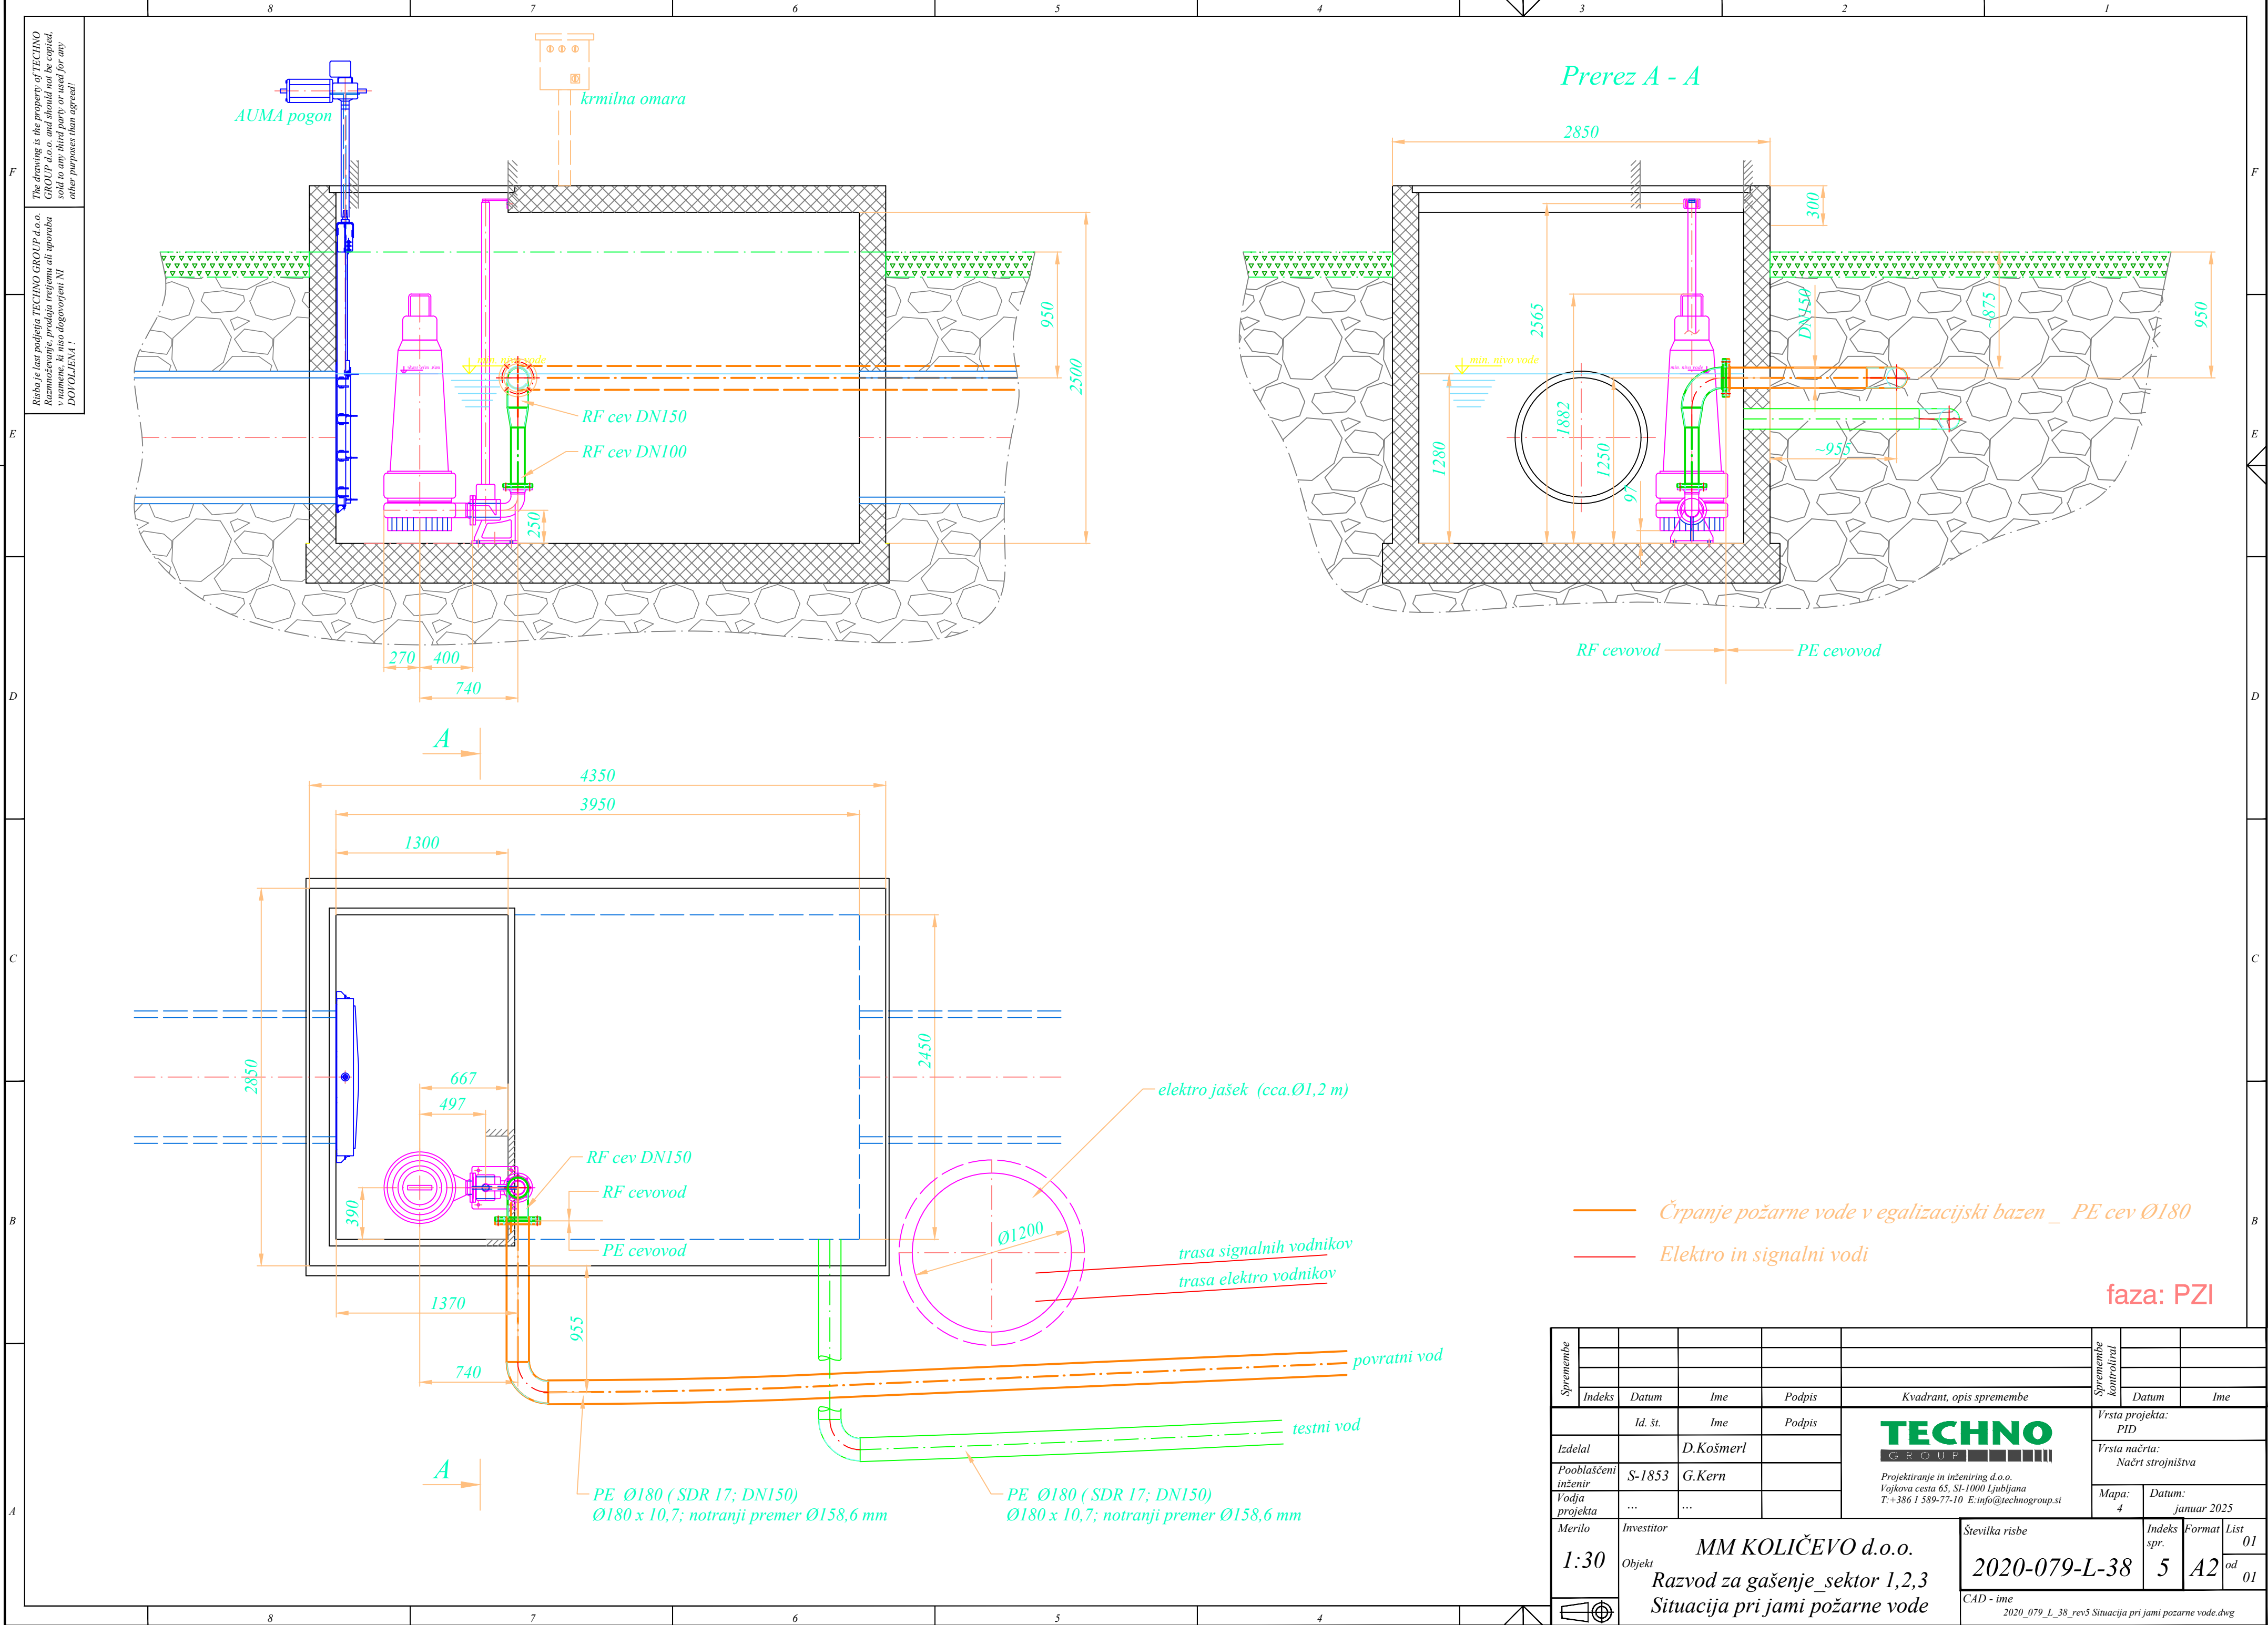

Črpanje požarne vode v egalizacijski bazen _ PE cev Ø180

Elektro in signalni vodi

faza: PZI

Spremembe					Spremembe kontroliral			
	Indeks	Datum	Ime	Podpis		Kvadrant, opis spremembe		
						Datum	Ime	
			</					