


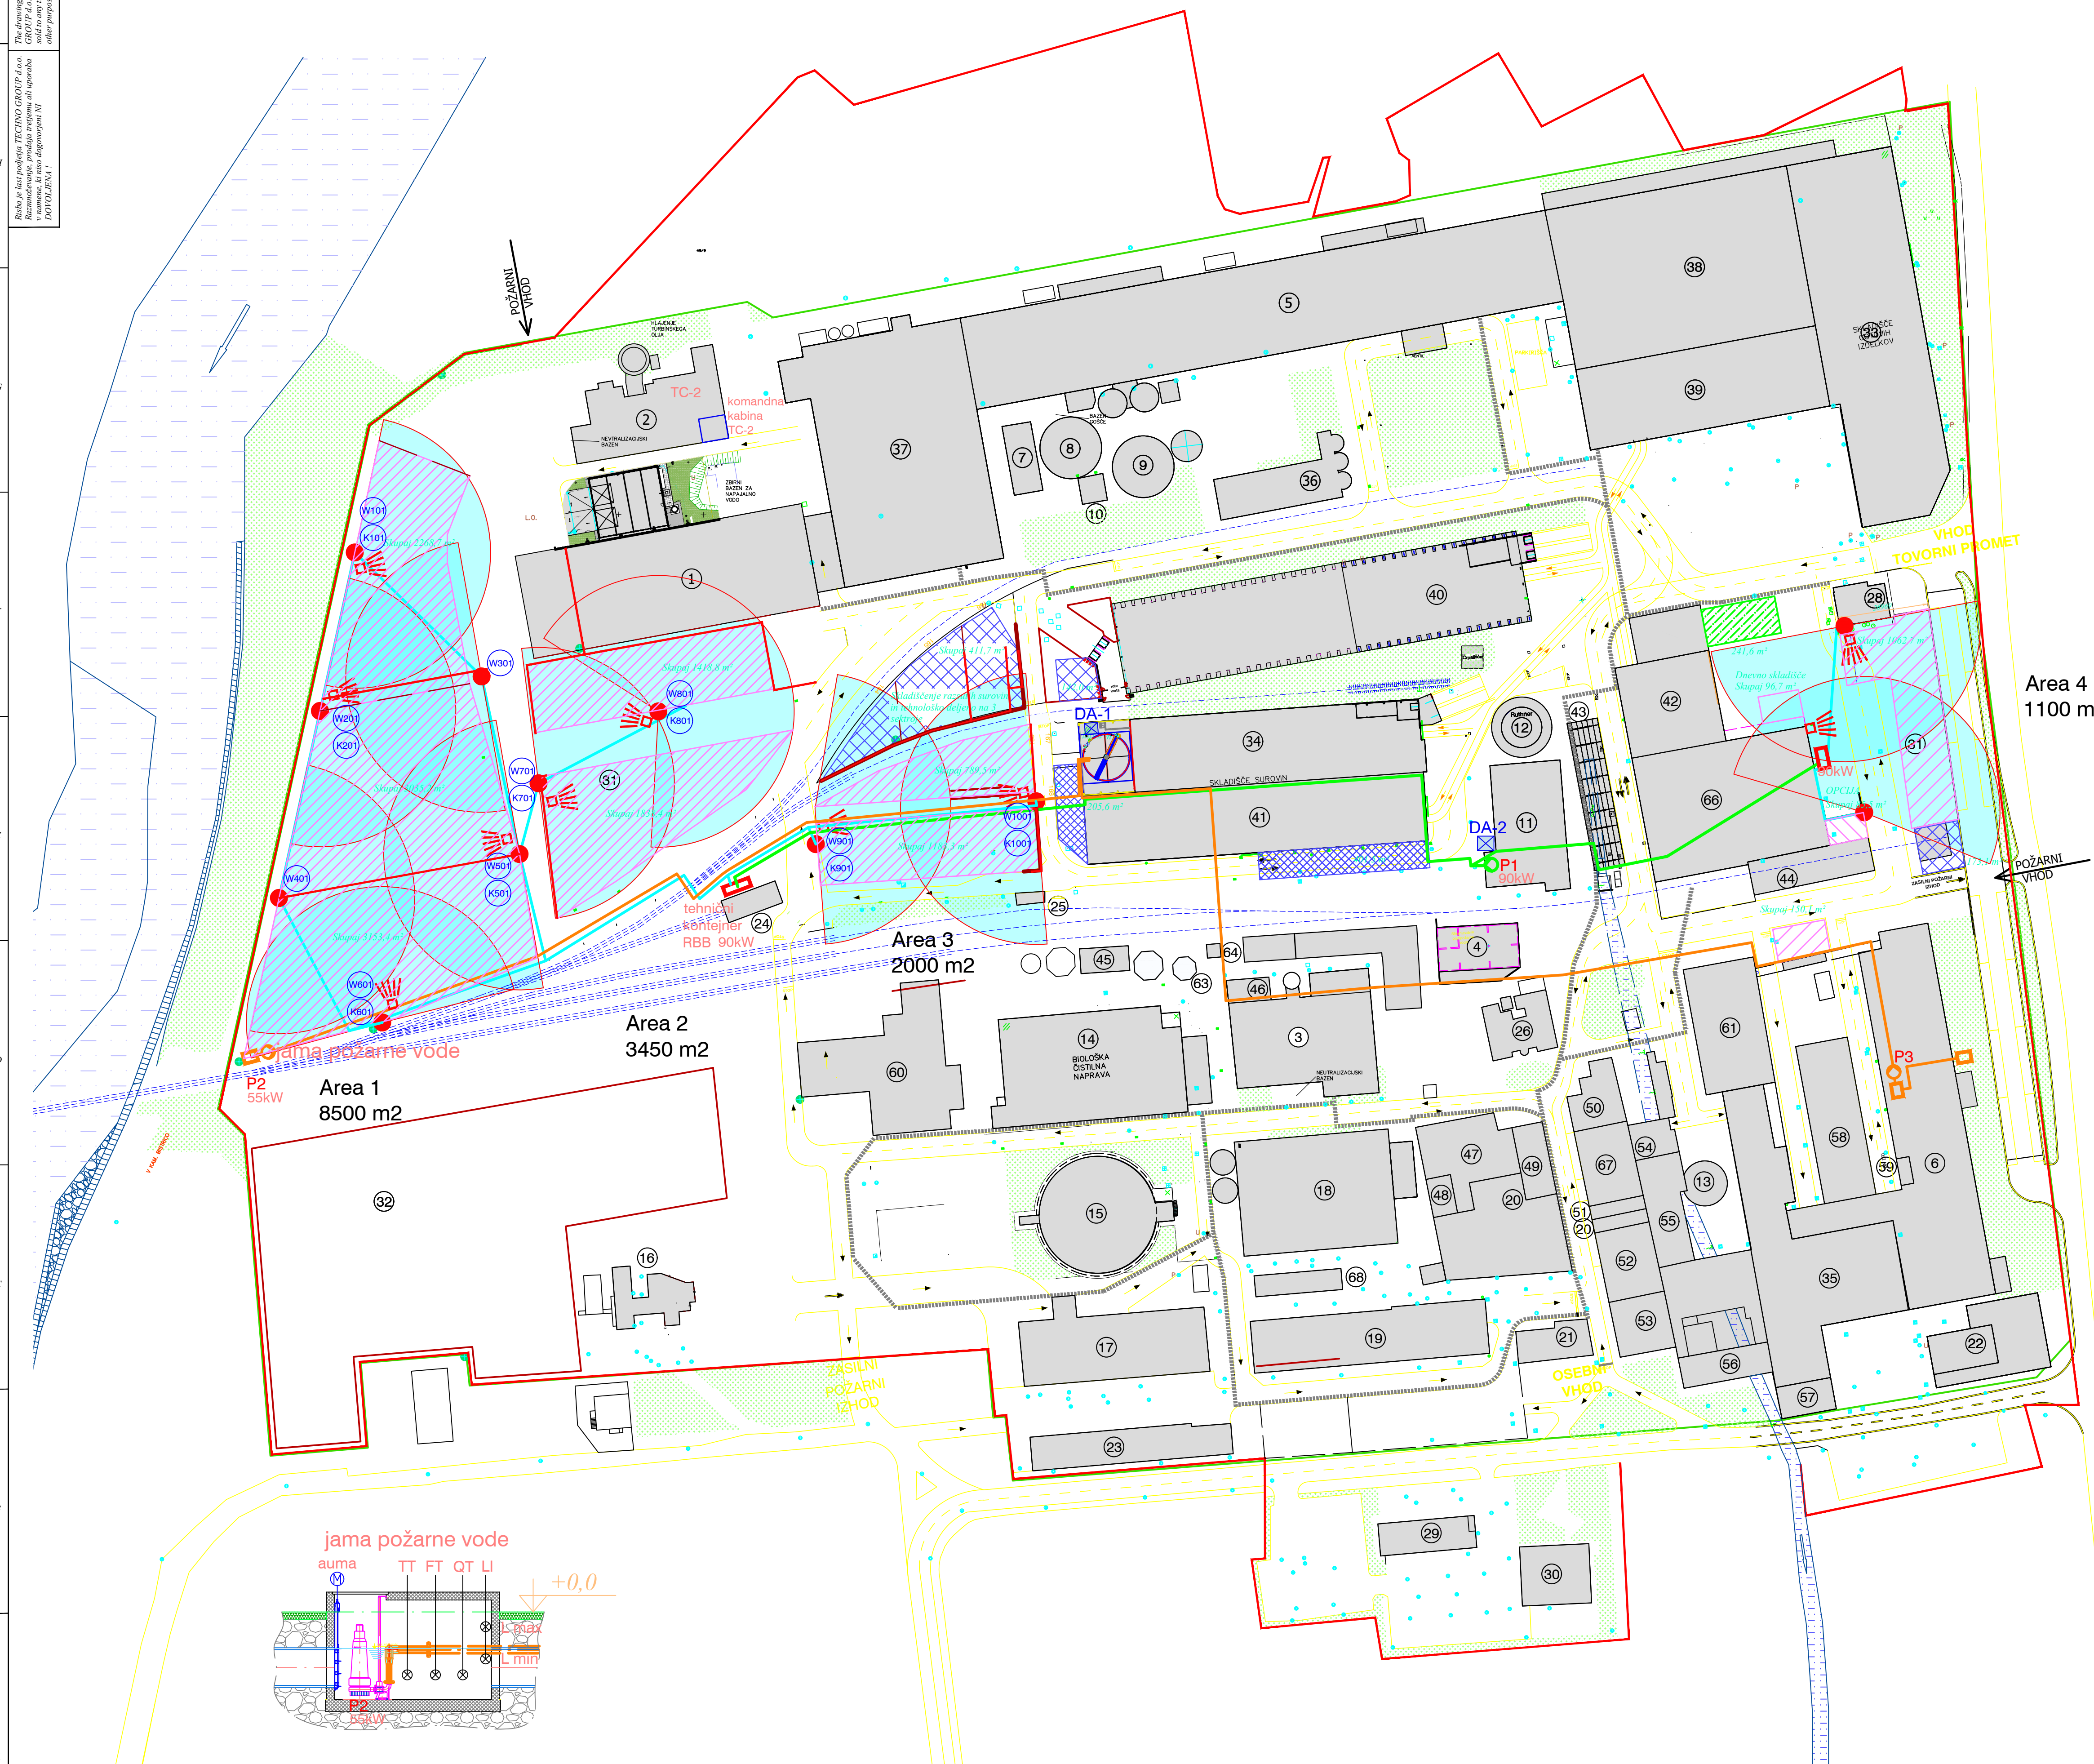

- P1 - Črpalka za dovod sveže vode
- Grundfos
- Tip: NK 150-400 / 394
- P = 90 kW /1485 o/min
- Q = 5059 l/min
- H = 56,3 m
- P2 - Črpalka za povrat požarne vode
- Sulzer
- Tip: XFP 105J - CB2
- P = 55 kW /1490 o/min
- Q = 2600 l/min
- H = 45 m
- P3 - Črpalka za povrat požarne vode
- Prostor za dizel agregat
- K101
- IR-Kamera
- W101
- Monitor

- | | |
|---|---|
|  | Črpanje požarne vode v egalizacijski bazen
Alkaten cev Ø180/Ø158,6; PN10 |
|  | Glavni cevovod do vodnih topov
Alkaten cev Ø250/Ø204,6; NP16 |
|  | Glavni cevovod do podpostaj vodnih topov
Alkaten cev Ø280/Ø246,8; NP10 |
|  | Požarni zid (sektorji)- IZVEDENO |

- | | |
|---|------------------------|
|  | Črpalka |
|  | Tehnični kontejner RBB |
|  | Vodni top |
|  | IR kamera |

- | | |
|---|---------------------------------------|
|  | <i>Skladišče celuloze</i> |
|  | <i>Skladišče reciklažnega papirja</i> |
|  | <i>Skladišče lesovine</i> |

Spremembe	11	okt 2022	D.Kosmerl		Sprememba trase vode, oznake črpalke		Spremembe dodatkov			
	10	jun 2022	G. Kern		Sprememba trase vode in oznake topov					
	9	apr 2022	G. Kern		Spremembe razvodov in kontejnerjev					
Indeksi	Datum	Ime		Podpis	Kvadrant, opis spremembe		Datum	Ime		
		Id. št.	Ime		Podpis	TECHNO Projektiranje in inženiring d.o.o. Vojkova cesta 65, SI-1000 Ljubljana T: +386 1 589.7710 E: info@technogroup.si	Vrsta projekta: IDP			
Idetalel	S-1853	G. Kern			Vrsta načrta: Načrt strojnošiva					
Posoblasteni intenziv	S-1853	G. Kern								
Vodnja projekta	...	...								
Merilo	Investitor	MM KOLIČEVO d.o.o.				Številka risbe	Indeks sdr.	Format list	Mapa: 4	Datum: februar 2025
1:1000	Objekta	Površine zunanjih skladišč								
	Postavitev vodnih topov in cevovodov				CAD - ime	2020-079-S_16_rev18 postavitev topov in cevovodov.dwg				