



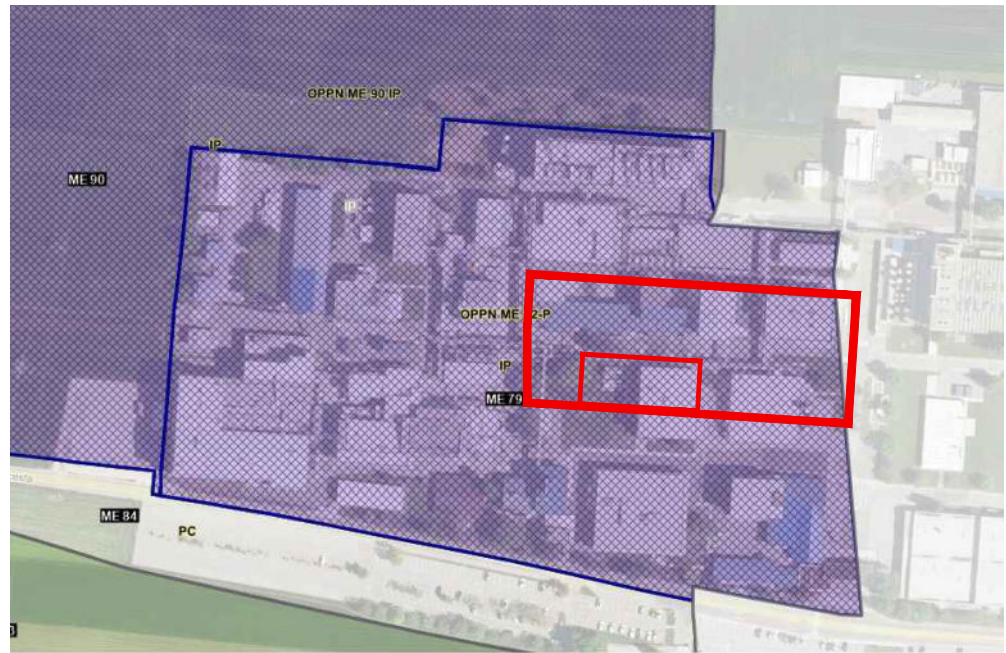

- NAMENSKA RABA
- meja gradbene parcele
  - območje posega
- IP površine za industrijo
- PC površine cest
- K1 najboljša kmetijska zemljišča

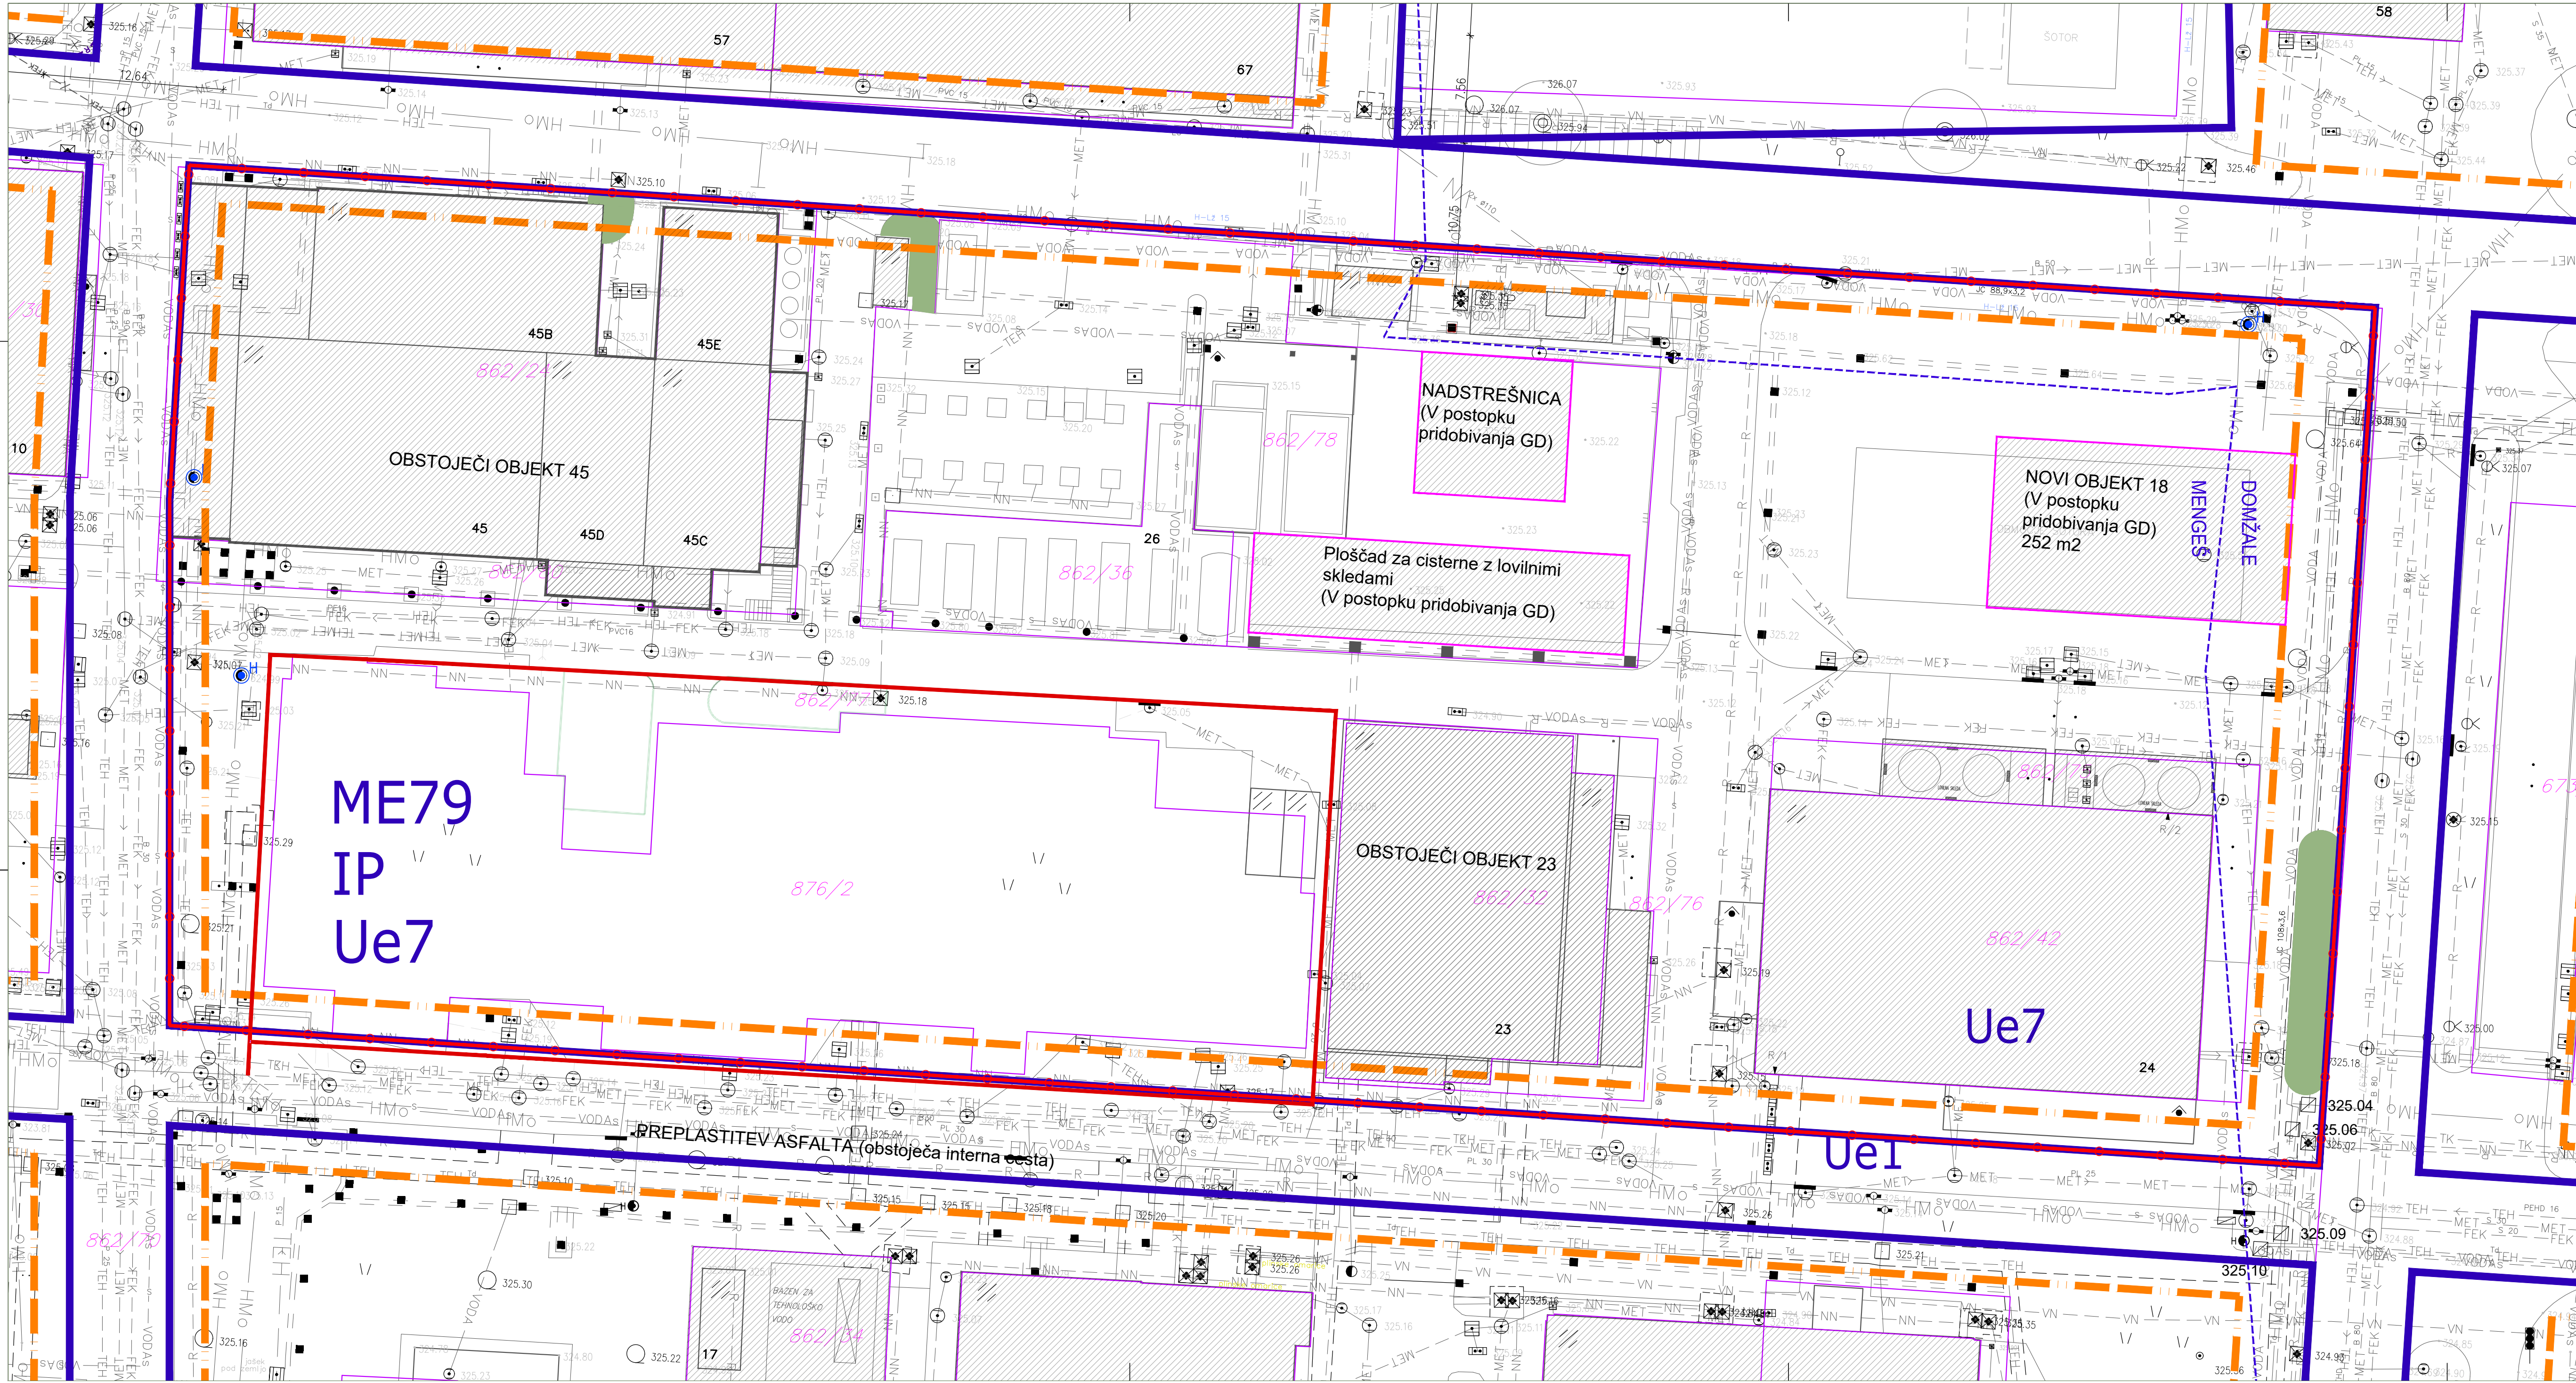

- RABA ZEMLJIŠČ
- meja gradbene parcele
  - območje posega
- pozidano in sorodno zemljišče
- trajni travnik
- njiva

## SITUACIJA OBSTOJEČEGA STANJA

M 1:250

### LEGENDA:

- GEODETSKI POSNETEK
- NATANČNOST PODATKOV VSEBINE GEODETSKEGA NAČRTA
- TOPOGRAFSKA VSEBINA: ± 6 m
- KATASTRSKA VSEBINA- DKN
- neurejene meje: ± 4 m
- KATASTRSKA VSEBINA- DKN
- urejene meje: ± 0,5 m
- PARCELNE MEJE - neurejene
- PARCELNE MEJE- urejene
- MEJA UREDITIVNE ENOTE (skladno z OPPN)
- OZNAKA UREDITIVNE ENOTE (skladno z OPPN)
- GRADBENA MEJA (skladno z OPPN)
- OBČINSKA MEJA (MENGEŠ- DOMŽALE)
- MEJA GRADBENE PARCELE
- OBMOČJE POSEGA
- OBSTOJEČA ZELENICA
- OBSTOJEČI OBJEKTI

### KOMUNALNI VODI - obstoječe

- VODA- obst.
- VODA- šprinkler
- HMO- hidrantna mreža
- TEH- tehnološka dovodna
- VODA- tehnološka povratna
- VODA- dimenzionalizirana
- KANALIZACIJA- tehnološka
- KANALIZACIJA- metorna
- KANALIZACIJA- fekalna
- ELEKTRIKA- NN
- ELEKTRIKA- NN zračni vod
- ELEKTRIKA- VN
- ELEKTRIKA- zunanja razsvetljava
- TELEKOMUNIKACIJE
- H- HIDRANTI (interno hidrantno omrežje)

Opomba: Na grafiki prikazano območje se v celoti nahaja na vodovarstvenem območju Domžale 2 (III. varstveni režim)


sprememba: opis spremembe: podpis/datum: revision: revision note: signature/date:

### LOKACIJSKI PRIKAZI

naročnik: Novartis farmacevtska proizvodnja d.o.o.  
subscriber: Verovškova ulica 57, 1000 Ljubljana  
investitor: Novartis farmacevtska proizvodnja d.o.o.  
investor: Verovškova ulica 57, 1000 Ljubljana  
naziv objekta: LEK MENGEŠ - OBJEKT 16 - ORGANSKE SINTEZE  
facility:

### SITUACIJA OBSTOJEČEGA STANJA

naslov risbe: SITUACIJA OBSTOJEČEGA STANJA  
drawing title: 1:250  
voda projekta: URBAN TRŽAN, univ. dipl. inž. arh.  
project manager: ZAPS 1732 PA\*  
poblaščen arhitekt: URBAN TRŽAN, univ. dipl. inž. arh.  
authorised architect: ZAPS 1732 PA\*  
sodelavec: TAMARA KALŠEK, mag. inž. arh.  
co-worker: 161210\_B16\_DGD\_sit.dwg  
datum: 07/2023  
date: 07/2023  
faza projekta: DGD  
project phase: DGD  
št. projekta: V 161210  
project no.: V 161210  
št. načrta: V 161210  
plan no.: V 161210  
št. risbe: 2.1.1  
drawing no.: 2.1.1

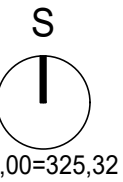

±0,00=325,32 m n.v.

Protim Ržišnik Perc

Protim Ržišnik Perc d.o.o.  
Poslovna cona A 2  
SI-4208 Šenčur  
protim@p.si  
www.protim.si

GRADBENA IN UREDITVENA SITUACIJA

M 1:250


LEGENDA:

- GEODETSKI POSNETEK  
NATANČNOST PODATKOV VSEBINE  
GEODETSKEGA NAČRTA  
TOPOGRAFSKA VSEBINA: ± 6 cm  
KATASTRSKA VSEBINA- DKN  
urejene meje: ± 4 m  
KATASTRSKA VSEBINA- DKN  
urejene meje: ± 0,5 m
- PARCELNE MEJE  
PARCELNE MEJE- dokončne
- MEJA UREDITVENE ENOTE (skladno z OPPN)  
OZNAKA UREDITVENE ENOTE (skladno z OPPN)
- GRADBENA MEJA (skladno z OPPN)  
OBČINSKA MEJA (MENGEŠ- DOMŽALE)  
MEJA GRADBENE PARCELE  
OBMOČJE POSEGA  
OBMOČJE GRADBIŠČA  
OBSEG IZKOPOV
- OBSTOJEČA ZELENICA  
OBSTOJEČI OBJEKTI  
DOSTOP NA OBMOČJE POSEGA  
PREDVIDENA ZELENICA  
NOV OBJEKT  
ASFALT NOVO  
HIDRANTI (interno hidrantno omrežje)  
SMER INTERVENCIJE (OPPN)  
INTERVENCIJSKA POVRŠINA (OPPN)



OBMOČJE STVARNE SLUŽNOSTI IN STAVBNE PRAVICE

parcela 862/70; vključena služnost in stavbna pravica

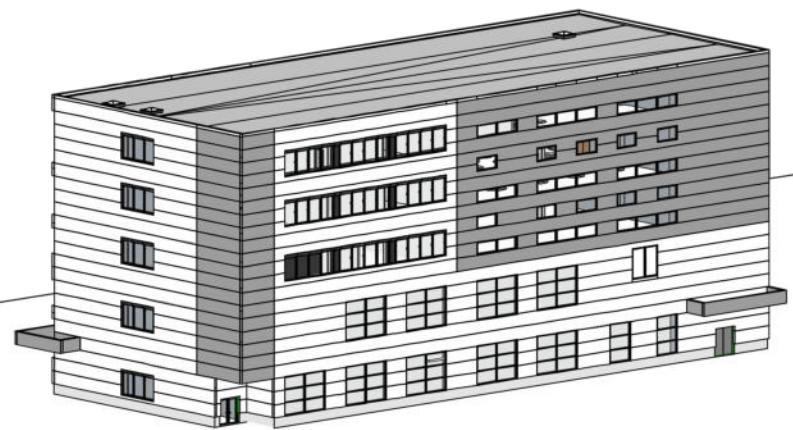

3D pogled na objekt



±0,00=325,32 m n.v.

Opomba: Na grafiki prikazano območje se v celoti nahaja na vodovarstvenem območju Domžale 2 (III. varstveni režim)

sprememba: opis spremembe: revision: podpis/datum: signature/date:

LOKACIJSKI PRIKAZI

naročnik: Novartis farmacevtska proizvodnja d.o.o.  
subscriber: Verovškova ulica 57, 1000 Ljubljana  
investitor: Novartis farmacevtska proizvodnja d.o.o.  
investor: Verovškova ulica 57, 1000 Ljubljana  
naziv objekta: LEK MENGEŠ - OBJEKT 16 - ORGANSKE SINTEZE  
facility:

Protim Ržišnik Perc  
Poslovna cona A 2  
SI-4208 Senčur  
protim@r-p.si  
www.protim.si

GRADBENA IN UREDITVENA SITUACIJA

naslov risbe: GRADBENA IN UREDITVENA SITUACIJA  
drawing title: merilo: scale: 1:250  
vodja projekta: URBAN TRŽAN, univ. dipl. inž. arh.  
project manager: id št.: ZAPS 1732 PA\*  
poblašteni arhitekt: URBAN TRŽAN, univ. dipl. inž. arh.  
authorised architect: id št.: ZAPS 1732 PA\*  
sodelavec: TAMARA KALŠEK, mag. inž. arh.  
co-worker: datum: 07/2023  
datum: 07/2023  
št. risbe: 2.1.2  
drawing no.: 2.1.2

