


drawing no.: 2.1.0

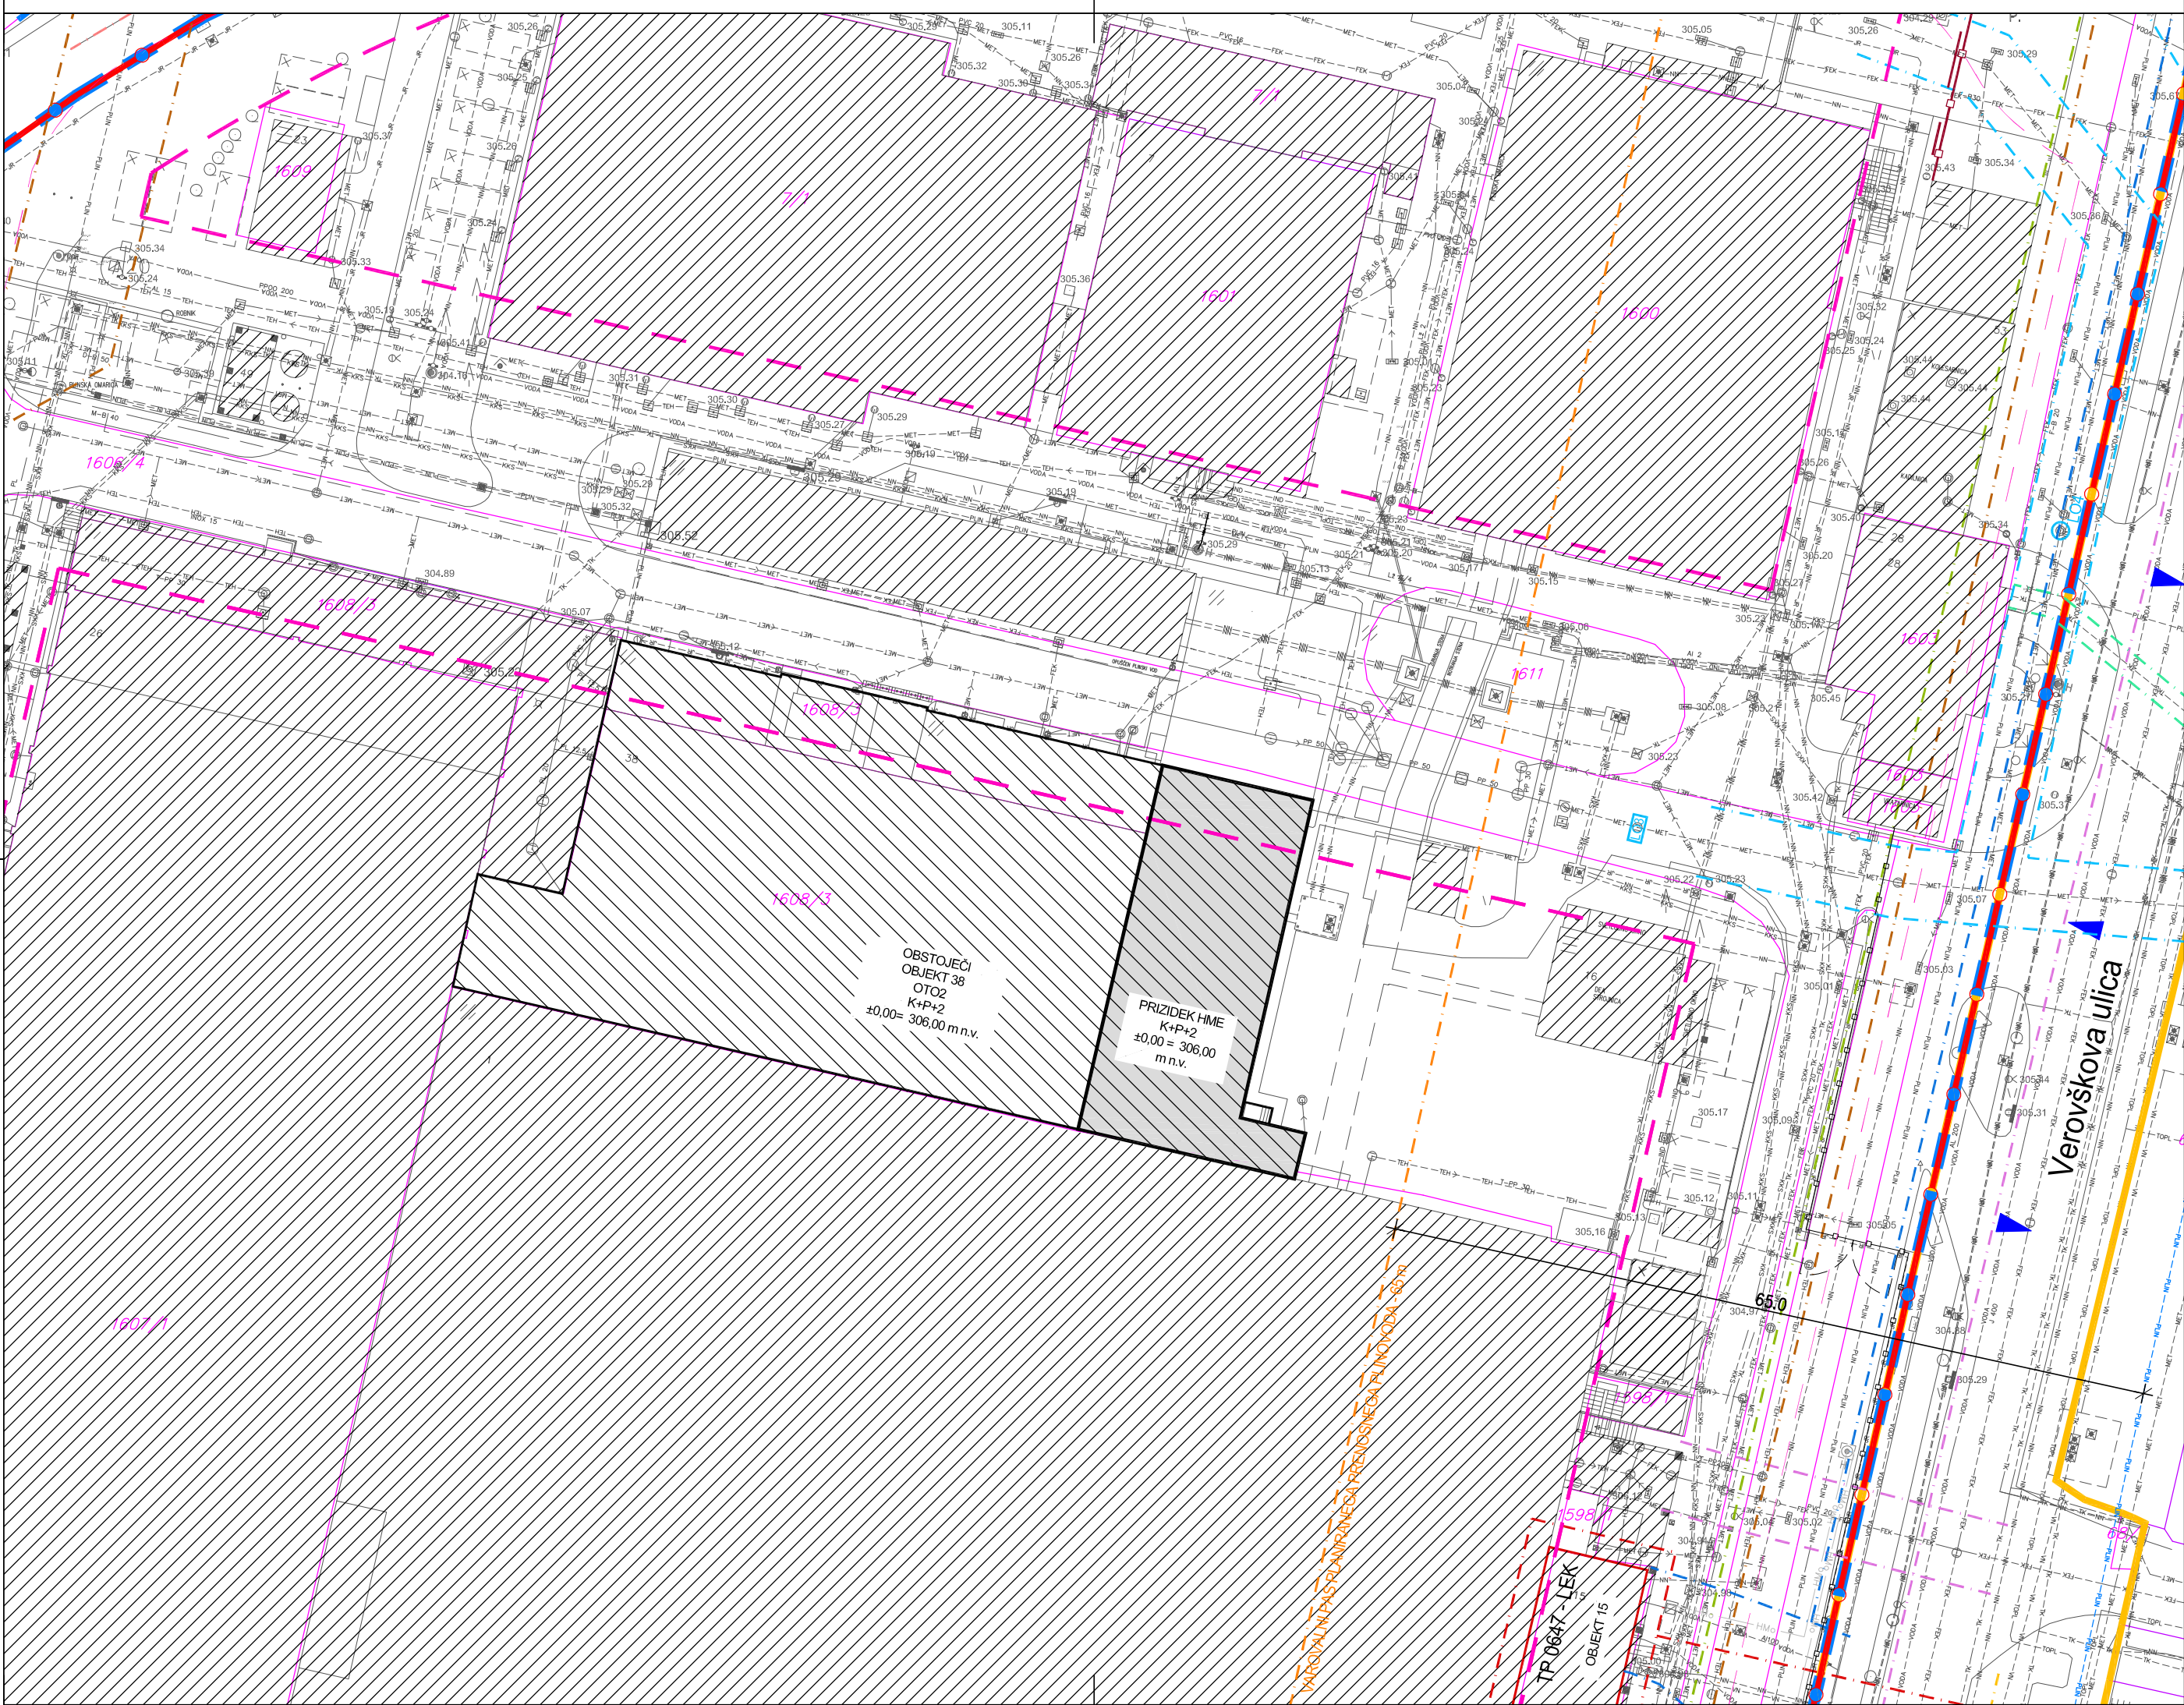

SITUACIJA OBSTOJEČEGA STANJA

M 1:500

LEGENDA:

GEODETSKI NAČRT

TOPOGRAFSKA VSEBINA: ± 6 cm

KATASTRSKA VSEBINA - DKN - urejene meje: ± 6 cm

KATASTRSKA VSEBINA - DKN - neurejene meje: ± 0,5 m

*opomba: geodetski posnetek je izdelan v ETRS koordinatnem sistemu

MEJA PARCELE - dokončne meje

MEJA PARCELA - neurejene meje

MEJA GRADBENE PARCELE

MEJA NAMENSKE RABE IN EUP

ŠI 408 OZNAKA EUP

F12 FUNKCIONALNE ENOTE (ZN)

F12 OZNAKA FUNKCIONALNE ENOTE

GRADBENA MEJA (ZN)

GRADBENA MEJA (OPPN)

VAROVALNI PAS PRENOS. PLINOVODA - 65 m

VAROVALNI PAS DISTR. PLINOVODA - 5 m

VAROVALNI PAS TOPLOVODA - 3 m

VAROVALNI PAS VODOVODA - 3 m

VAROVALNI PAS FEK. KANALA - 3 m

VAROVALNI PAS MET. KANALA - 3 m

LO2 LOVILEC OLJ - obstoječ

VAROVALNI PAS TRAFI POSTAJE - 2 m

VAROVALNI PAS ELEKTRO OMREŽJA VN - 3 m

VAROVALNI PAS ELEKTRO OMREŽJA NN - 1 m

VAROVALNI PAS TK OMREŽJA - 1 m

VAROVALNI PAS OBČINSKE CESTE - 10 m

UVOZ/IZVOZ obstoječi

OBSTOJEČI OBJEKTI KOMPLEKSA

OBSTOJEČI OBJEKT - OTO2

PRIZIDAVA HME - obstoječe GD

PRIZIDAVA HME zunanje stopnišče

OBSTOJEČI KOMUNALNI VODI

VODA VODOVOD

MET MET. KANAL

FEK FEK. KANAL

TEH TEH. KANAL

IND INDUSTRIJSKI VODI

VODA VODOVOD

TOPL TOPLOVOD

PLIN PLINOVOD DISTRIB.

PLIN PLINOVOD PREN. PLANIRAN

HMO HIDRANTNA MREŽA

VN ELEKTRIKA - vn

NN ELEKTRIKA - nn

JR RAZSVETLJAVNA

TK TK VOD - TELEKOM

KKS TELEKOMUNIKACIJE

H HIDRANT


S

LOKACIJSKI PRIKAZI

naročnik: subscriber:	LEK farmacevtska družba d.d. Verovškova 57, 1526 Ljubljana	Protim Ržišnik Perc d.o.o. Poslovna cona A 2 SI-4208 Šenčur protim@r.p.si www.protim.si			
investitor: investor:	LEK farmacevtska družba d.d. Verovškova 57, 1526 Ljubljana				
naziv objekta: facility:	LEK LJ - RAZŠIRITEV OBJEKTA OTO2 HME				
naslov risbe: drawing title:	SITUACIJA OBSTOJEČEGA STANJA		merilo: scale:	1:500	
vodja projektiranja: project manager:	ROBERT PREMROV, univ.dipl.inž.grad.	id. št.: id no.:	IZS G-2497	faza projekta: project phase:	DGD
poobl. arhitekt: project leader:	MATEJ BARTOL, univ.dipl.inž.arh.	id. št.: id no.:	ZAPS 1232 PA*	št. projekta: project no.:	1931-spr
sodelavec: co-worker:	LUCIJA BAKARČIČ ISKRA, univ.dipl.inž.arh.	datoteka: file:	Sxxxxxx_SIT_ DGD.dwg	št. načrta: plan no.:	Sxxxxxx
		datum: date:	6/2023	št. risbe: drawing no.:	2.1.1

PRIKAZ PRIKLJUČKOV NA GOSPODARSKO JAVNO INFRASTRUKTURO

M 1:500

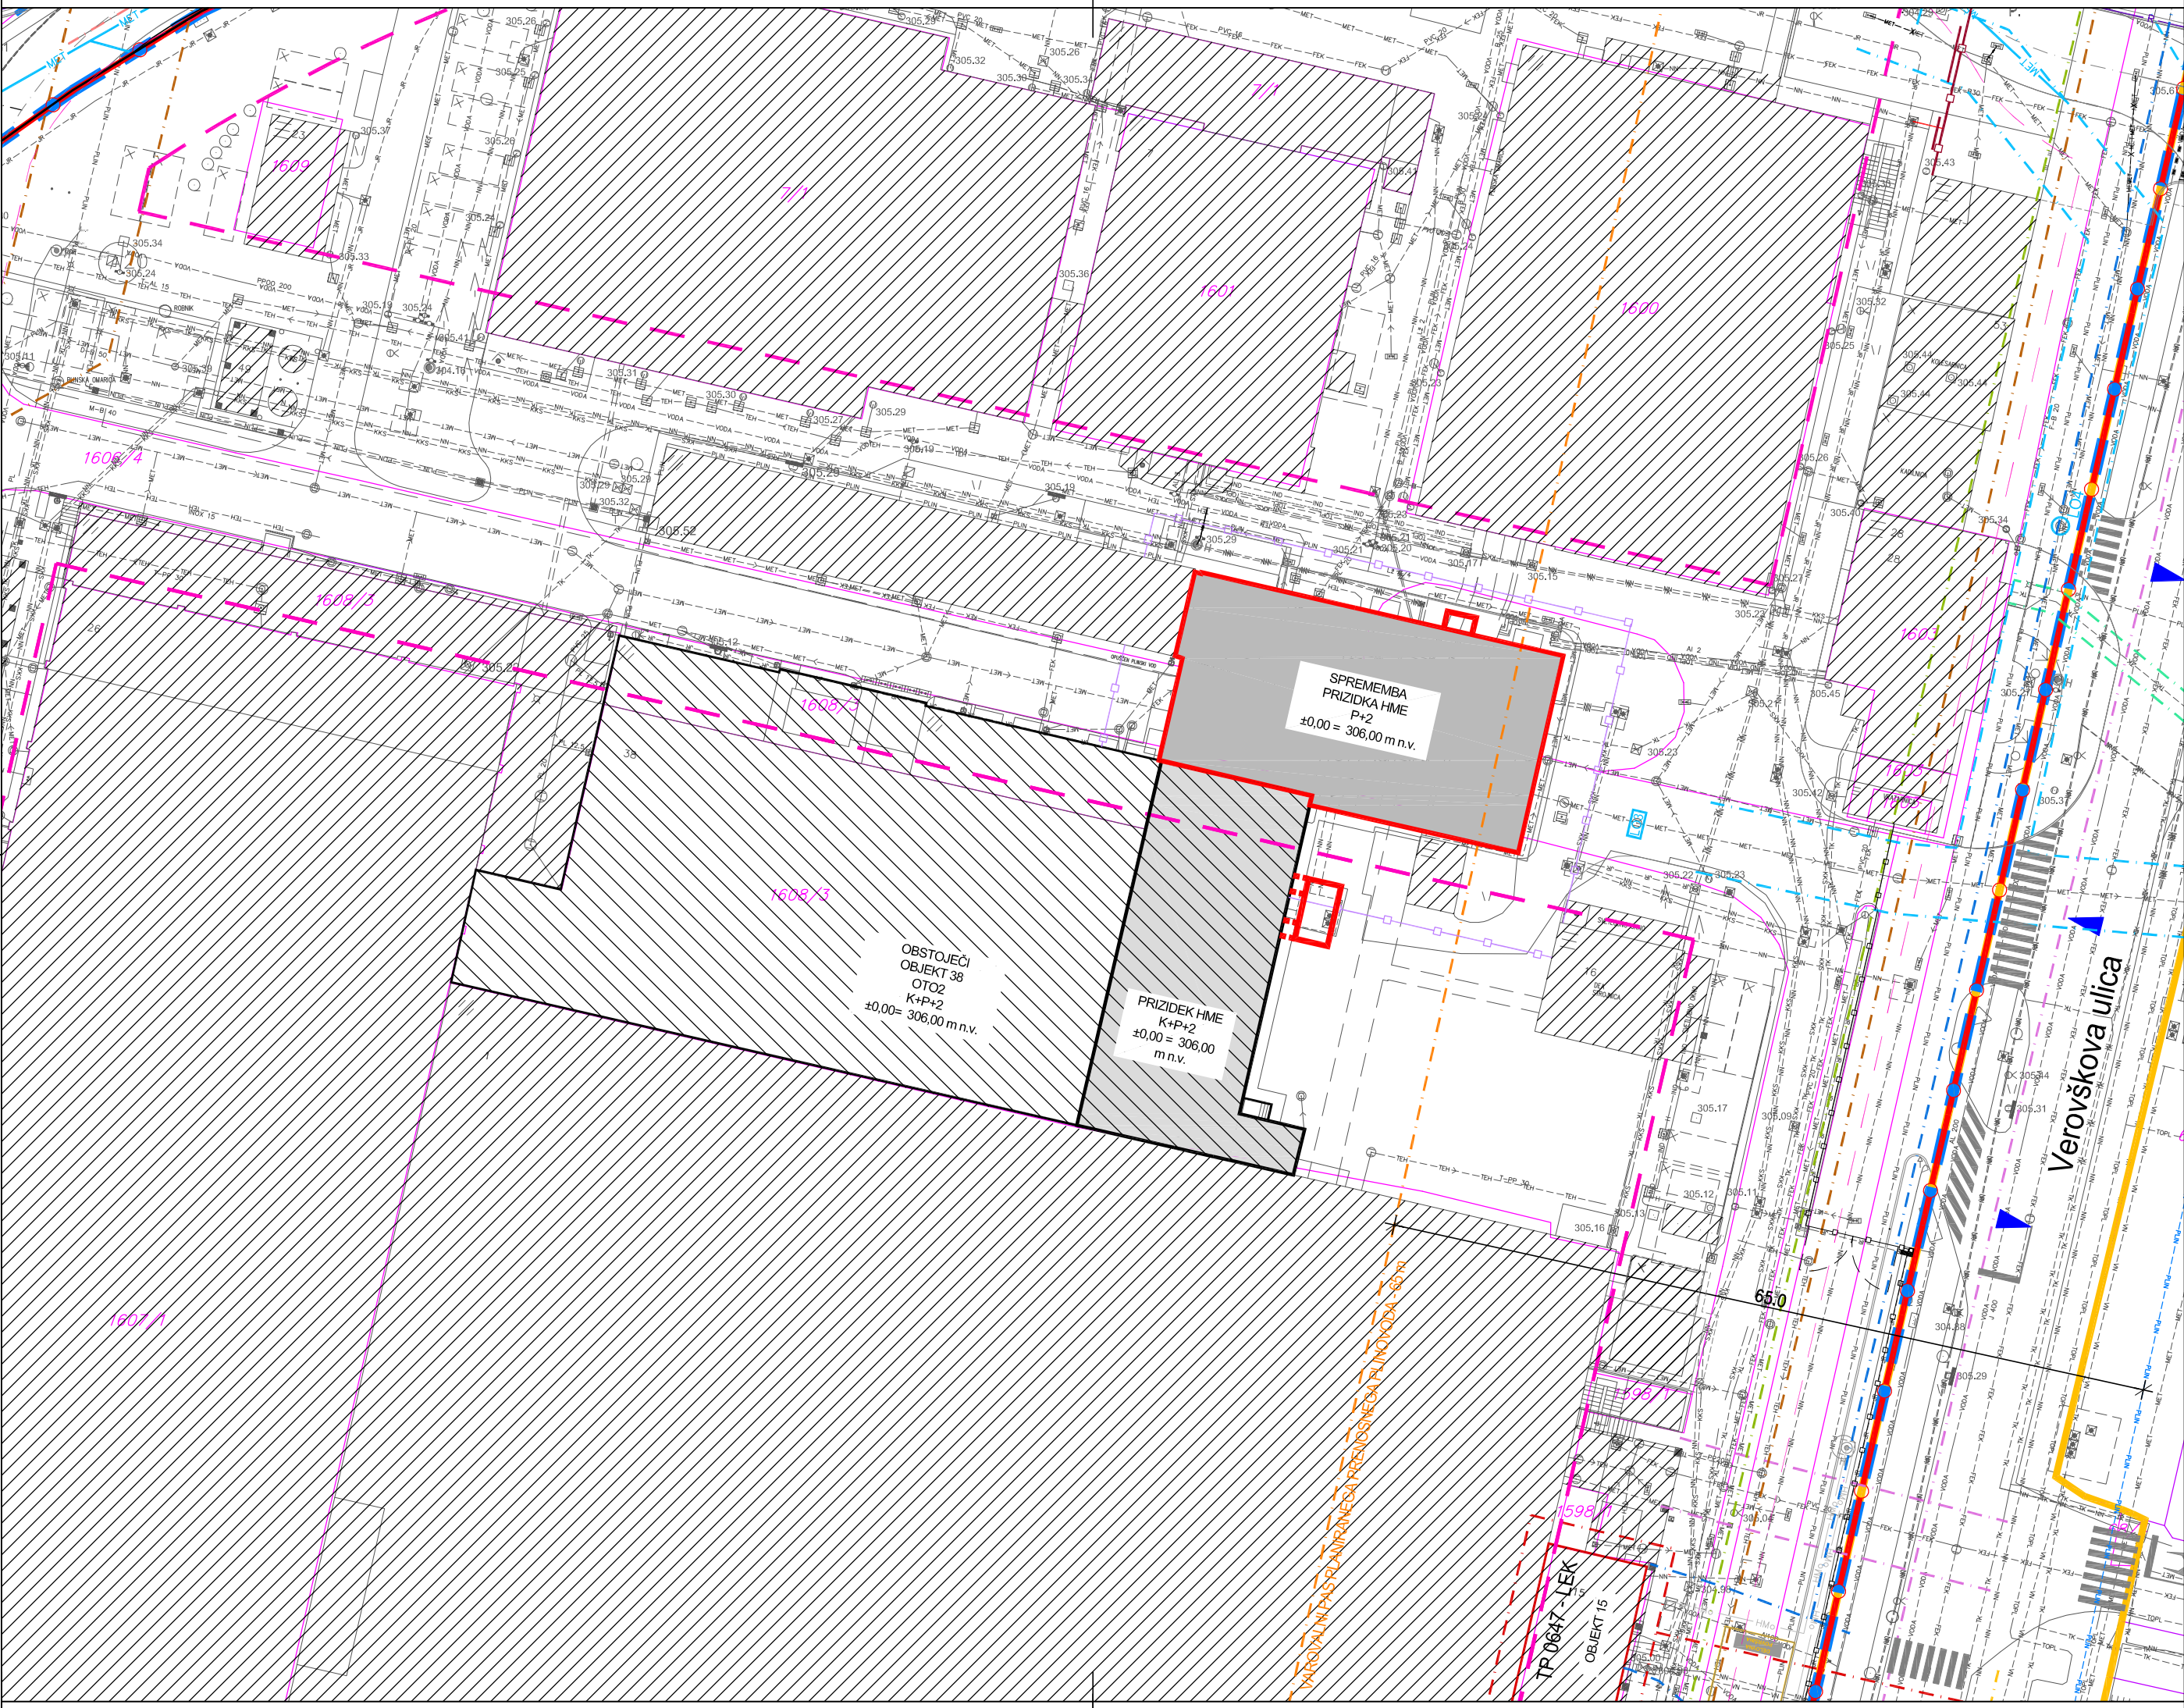

LEGENDA:

W U

MEJA GRADBENE PARCELE

MEJA NAMENSKE RABE IN EUP

ŠI 408

F12

VAROVALNI PAS PRENOS. PLINOVODA - 65 m

VAROVALNI PAS DISTR. PLINOVODA - 5 m

VAROVALNI PAS TOPLOVODA - 3 m

VAROVALNI PAS VODOVODA - 3 m

VAROVALNI PAS FEK. KANALA - 3 m

VAROVALNI PAS MET. KANALA - 3 m

LO2

VAROVALNI PAS TRAFI POSTAJE - 2 m

VAROVALNI PAS ELEKTRO OMREŽJA VN - 3 m

VAROVALNI PAS ELEKTRO OMREŽJA NN - 1 m

VAROVALNI PAS TK OMREŽJA - 1 m

VAROVALNI PAS OBČINSKE CESTE - 10 m

GEODETSKI NAČRT

TOPOGRAFSKA VSEBINA: ± 6 cm

KATASTRSKA VSEBINA - DKN - urejene meje: ± 6 cm

KATASTRSKA VSEBINA - DKN - neurejene meje: ± 0,5 m

*opomba: geodetski posnetek je izdelan v ETRS koordinatnem sistemu

MEJA PARCELE - dokončne meje

MEJA PARCELA - neurejene meje

OZNAKA EUP

FUNKCIONALNE ENOTE (ZN)

OZNAKA FUNKCIONALNE ENOTE

UVOZ/IZVOZ obstoječi

OBSTOJEČI OBJEKTI KOMPLEKSA

OBSTOJEČI OBJEKT - OTO2

PRIZIDAVA HME

PRIZIDAVA HME zunanje stopnišče

PRIZIDAVA HME - SPREMEMBA

PRIZIDAVA HME - SPREMEMBA zunanje stopnišče

GRADBENA MEJA (ZN)

GRADBENA MEJA (OPPN)

OBMOČJE GRADBIŠČA

OBSTOJEČI KOMUNALNI VODI

VODOVOD

MET. KANAL

FEK. KANAL

TEH. KANAL

INDUSTRIJSKI VODI

VODOVOD

TOPLOVOD

PLINOVOD DISTRIB.

PLINOVOD PREN. PLANIRAN

HIDRANTNA MREŽA

ELEKTRIKA - vn

ELEKTRIKA - nn

RAZSVETLJAVA

TK VOD - TELEKOM

TELEKOMUNIKACIJE

HIDRANT

LOKACIJSKI PRIKAZI

naročnik: subscriber:	LEK farmacevtska družba d.d. Verovškova 57, 1526 Ljubljana
investitor: investor:	LEK farmacevtska družba d.d. Verovškova 57, 1526 Ljubljana
naziv objekta: facility:	LEK LJ - RAZŠIRITEV OBJEKTA OTO2 HME

naslov risbe: drawing title:	PRIKAZ PRIKLJUČKOV NA GOSPODARSKO JAVNO INFRASTRUKTURO
vodja projektiranja: project manager:	ROBERT PREMROV, univ.dipl.inž.grad.
poobl. arhitekt: project leader:	MATEJ BARTOL, univ.dipl.inž.arh.
sodelavec: co-worker:	LUCIJA BAKARČIČ ISKRA, univ.dipl.inž.arh.
id. št.: id no.:	IZS G-2497
id. št.: id no.:	ZAPS 1232 PA*
datoteka: file:	Sxxxxxx_SIT_DGD.dwg
datum: date:	6/2023

merilo: scale:	1:500
faza projekta: project phase:	DGD
št. projekta: project no.:	1931-spr
št. načrta: plan no.:	Sxxxxxx
št. risbe: drawing no.:	2.1.3

Protim Ržišnik Perc d.o.o.
Poslovna cona A z
SI-4208 Senžur
protim@r.p.si
www.protim.si