



GEOENG&CO.

geotehnično projektiranje, raziskave, svetovanje, inženiring in druge storitve d.o.o.

Geotehnični načrt izvedbe raziskav – PC Sežana - IDP

7.5

RISBE

sedež: Pot na Fužine 45, 1000 Ljubljana, Slovenija
pisarna: Dimičeva 14, 1000 Ljubljana, Slovenija
+386 (0)1 2809 812, d.ocepek@geoeng.si
Davčna št.: SI 86391364, Matična št.: 2332400,
Št. TR: 10100-0044164095, Banka Intesa Sanpaolo d.d.,
Pristaniška 14, 6000 Koper



GEOENG & CO. D.O.O.

Mat. št.: 2332400
Companywall d.o.o., 21.06.2019





ZAKOLIČBA VRTIN

V - 1	x=62378.2 y=410277.6
V - 2	x=62296.5 y=410213.5
V - 3	x=62487.3 y=410293.6
V - 4	x=62413.4 y=410102.8
V - 5	x=62375.8 y=409920.3
V - 6	x=62277.5 y=409873.4
V - 7	x=62084.8 y=410066.7
V - 8	x=62217.3 y=409972.1


LEGENDA - GEOLOGIJA

- deluvialna preperina
- zgornje kredni apneni plastovit apnenec (sezanska formacija)
- sondažna vrtna
- litološka meja
- vpod razpoka
- vpod plasti
- vlažno
- območje povečane erozije
- geodetsko označena vrtača


	Investitor:	LOG CENTER A d.o.o. Leskovačkova 2, 1000 Ljubljana Slovenija
Vredn. projekta:	Objekt:	LOG CENTER ADRIA Sežana
Ident. št. izs:	Vredn. projekta:	
Poznatostni ind.:	Vredn. projekta:	
Ident. št. izs:	Vredn. projekta:	
Podpisnik:	Vredn. projekta:	
Ident. št. izs:	Vredn. projekta:	
Vredn. gradnje:	Vredn. projekta:	
Vredn. proj. dokument:	Vredn. projekta:	
Številka projekta:	Vredn. projekta:	
Številka načrta:	Vredn. projekta:	
Šifra CC:	Vredn. projekta:	
Avtor risbe:	Vredn. projekta:	

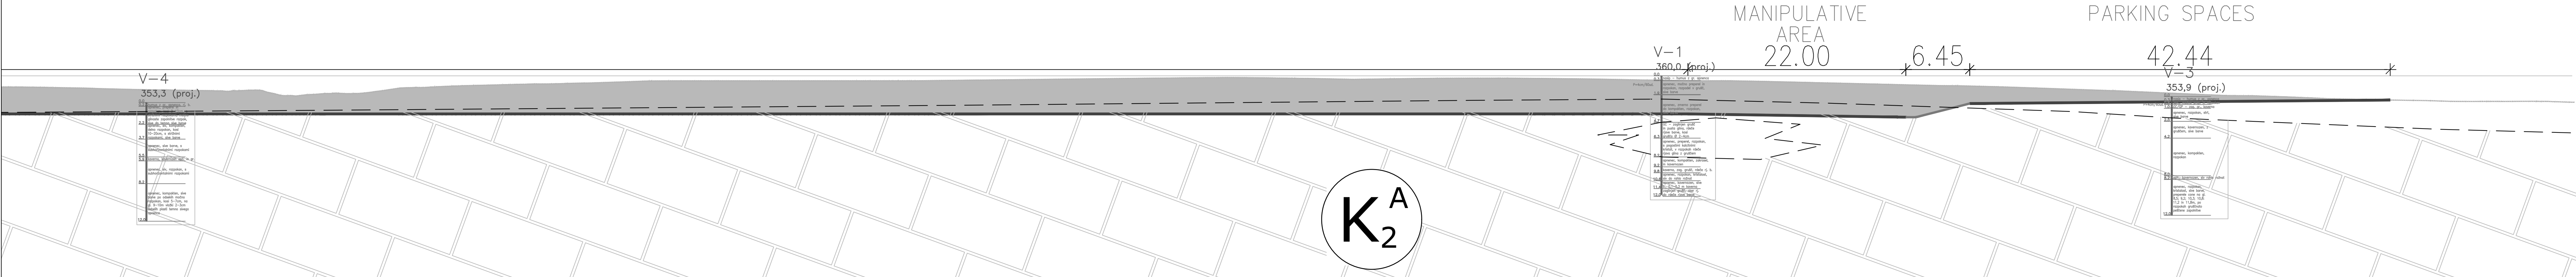 

	Investitor:	LOG CENTER A d.o.o. Leskovškova 2, 1000 Ljubljana Slovenija
Vodja projekta:	Objekt/	LOG CENTER ADRIA Sežana
Ident. št. IZS:	Podizstveni inž.:	
Ident. št. IZS:	RG 0085	Vrsta načrta:
Sodelavka:	Joana JERMAN, univ.dipl.inž.geol.	7.0 GEOTEHNIČNI NAČRT
Ident. št. IZS:	RG 0076	IZVEDBE RAZISKAV
Vrsta gradnje:	NOVOGRADNJA POSLOVNA CONA	Vsebinska risba:
Vrsta proj. dokument:	IDP	VZDOLŽNI IG PREREZ Y1
Številka projekta:	K 153844	Del risbe:
Številka načrta:	7/20	Merilo:
Šifra CC:		1 : 250
Številka risbe:		Datum:
Avtor risbe:	GEOENG & Co. d.o.o.	januar 2020
		Številka risbe:
		G.2
		Id. št. risbe:

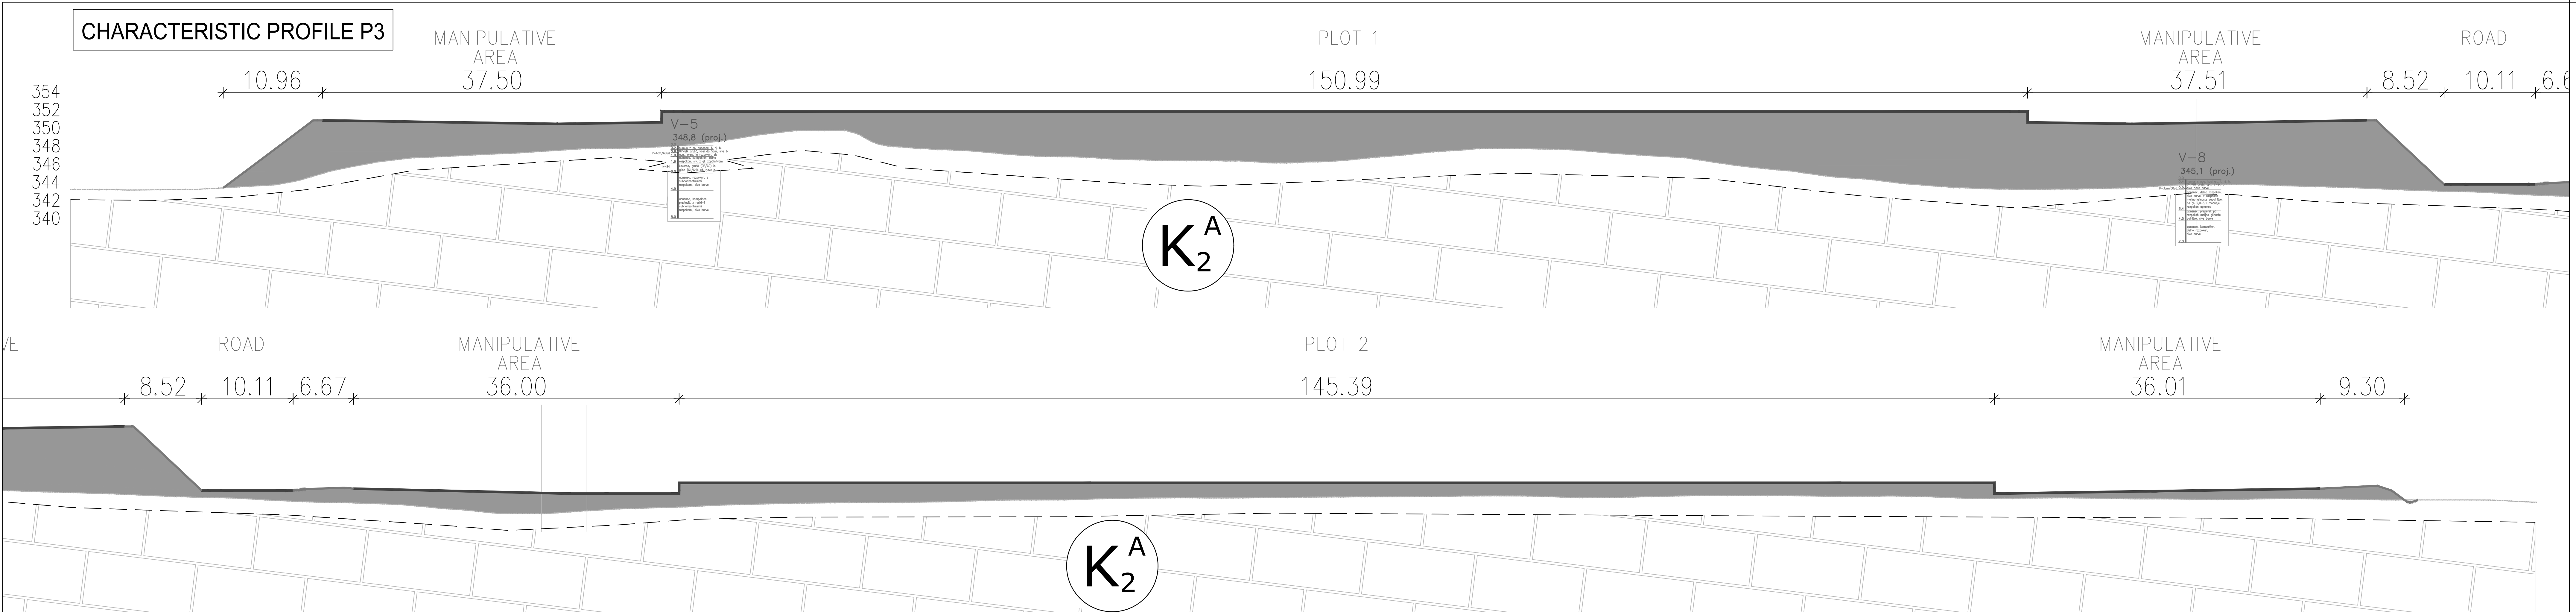

 GEOENG&CO. D.O.O.		Investitor:	LOG CENTER A d.o.o. Leskovškova 2, 1000 Ljubljana Slovenija
Vodja projekta: ZVONKO SAJEVIC, univ.dipl.inž.grad.		Objekt/ lokacija:	LOG CENTER ADRIA Sezana
Ident. št. IZS:	G 0891	Vrsta načrta: 7.0 GEOTEHNIČNI NAČRT IZVEDBE RAZISKAV	
Pooblaščen inž.:	dr. D. OČEPEK, univ.dipl.inž.geol.		
Ident. št. IZS:	RG 0085	Vsebinska risba: PREČNI IG PREREZ P3	
Sodelavka:	Jasna JERMAN, univ.dipl.inž.geol.		
Ident. št. IZS:	RG 0076	Del risbe:	
Vrsta gradnje:	NOVOGRADNJA POSLOVNA CONA		
Vrsta proj. dokument:	IDP	Merilo: 1 : 250	
Številka projekta:	K 153844		
Številka načrta:	7/20	Datum: januar 2020	
Šifra CC:			
Številka risbe:	G.3.1	Številka risbe: G.3.1	
Avtor risbe:	GEOENG & Co. d.o.o.		
		Id. št. risbe:	

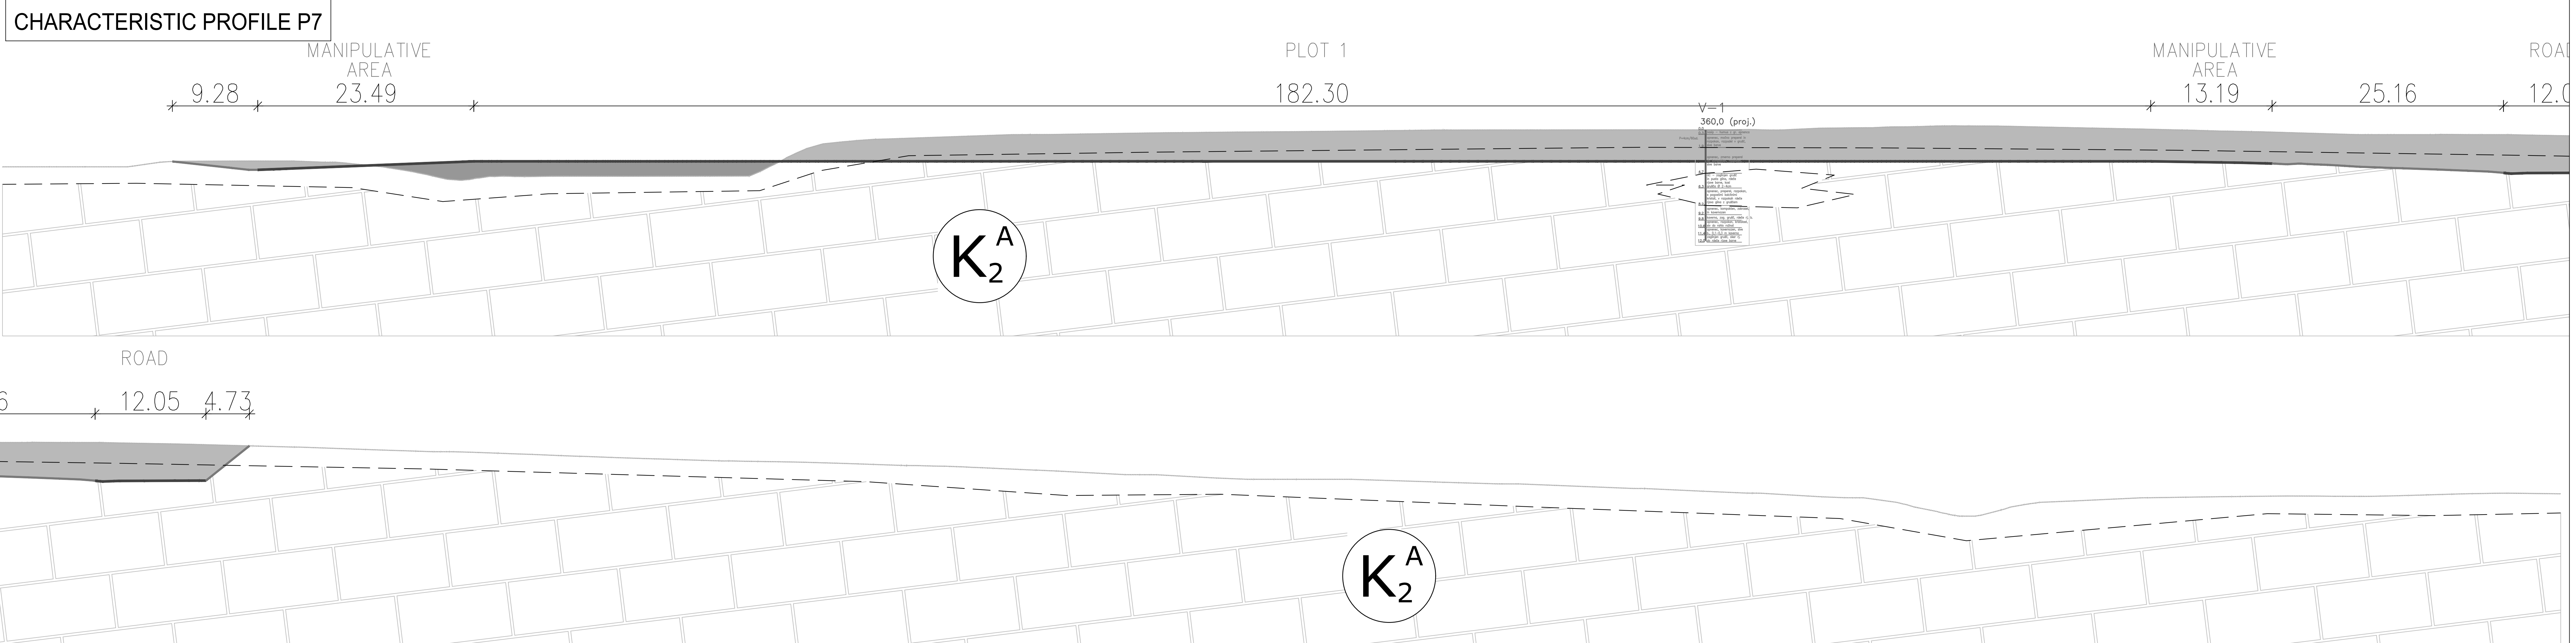

 GEOENG&CO. D.O.O.		Investitor:	LOG CENTER A d.o.o. Leskovškova 2, 1000 Ljubljana Slovenija
Vodja projekta:	ZVONKO SAJEVIC, univ.dipl.inž.grad.	Objekt/ lokacija:	LOG CENTER ADRIA Sežana
Ident. št. IZS:	G 0891	Vrsta načrta:	7.0 GEOTEHNIČNI NAČRT IZVEDBE RAZISKAV
Pooblaščen inž.:	dr. D. OCEPEK, univ.dipl.inž.geol.		
Ident. št. IZS:	RG 0085	Vsečina risbe:	PREČNI IG PREREZ P7
Sodelavka:	Jasna JERMAN, univ.dipl.inž.geol.		
Ident. št. IZS:	RG 0076	Del risbe:	1 : 250
Vrsta gradnje:	NOVOGRADNJA POSLOVNA CONA		
Vrsta proj. dokument:	IDP	Datum:	januar 2020
Številka projekta:	K 153844		
Številka načrta:	7/20	Številka risbe:	G.3.3
Šifra CC:			
Avtor risbe:	GEOENG & Co. d.o.o.	Id. št. risbe:	



GEOENG&CO.

geotehnično projektiranje, raziskave, svetovanje, inženiring in druge storitve, d.o.o.

Geotehnični načrt izvedbe raziskav - PC Sežana - IDP

FOTODOKUMENTACIJA



Slika 1: Lokacija vrtine V-1 (17.12.2019).



Slika 2: Vrtina V-1, 0 - 4 m (17.12.2019).



Slika 3: Vrtina V-1, 5 - 8 m (17.12.2019).