
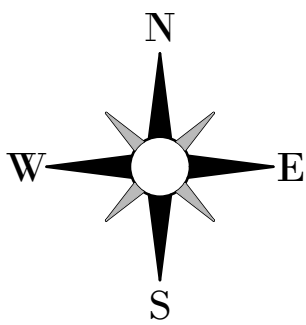
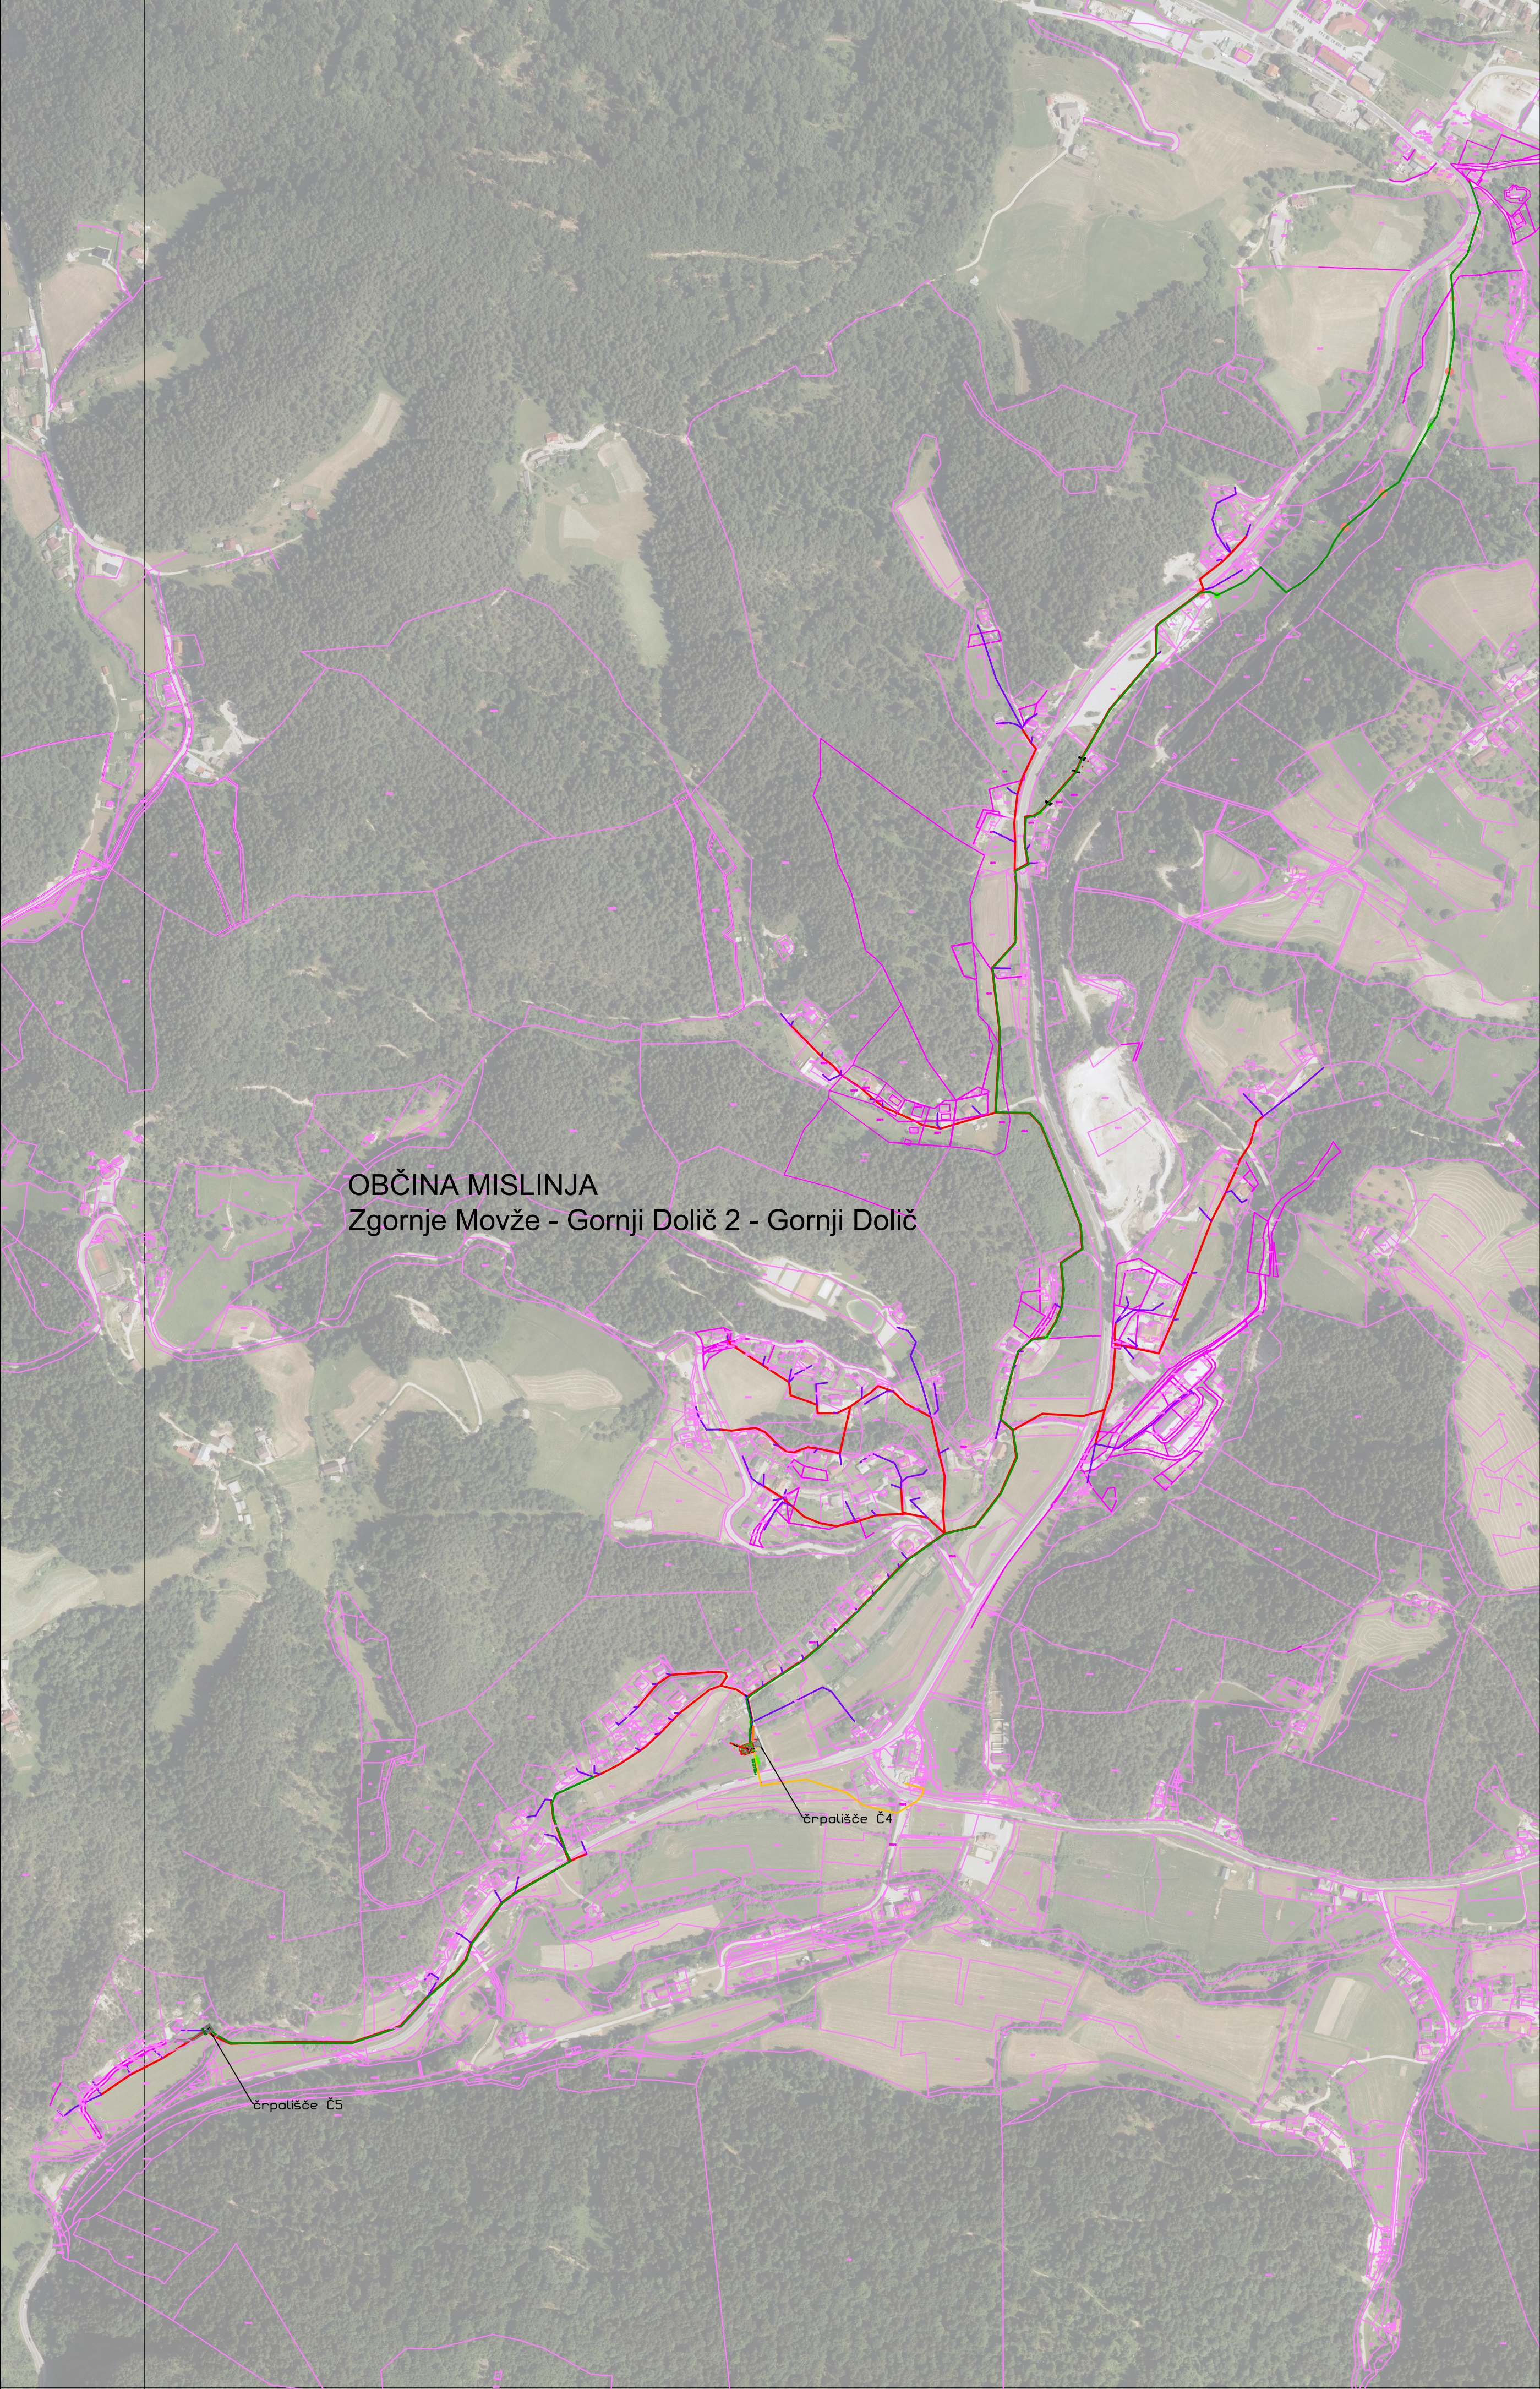


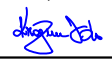

LEGENDA:	
Komunalni vodi	
	Predvideno
Kanalizacija - gravitacijski vod	—
Kanalizacija - tlačni vod	—
Kanalizacijski priključki-informativni	—
Vodovod	—
Električni priključek	—

Sprememba:	Opis spremembe:	Datum:	Podpis:

Investitor:  OBČINA MISLINJA Šolska cesta 34 2382 Mislinja		Objekt: ODVAJANJE IN ČIŠČENJE KOMUNALNE ODPADNE VODE V OBČINI MISLINJA – Zgornje Movže – Spodnje Movže – Gornji Dolič 2 – Gornji Dolič	
Projektant:  KOMUNALNO PODJETJE VELENJE d.o.o. Koroška cesta 376, 3320 Velenje SLUŽBA INVESTICIJ IN RAZVOJA		Vrsta načrta/prikaza: Projektna dokumentacija za pridobivanje mnenj in gradbenega dovoljenja – GRAFIČNI DEL – LOKACIJSKI PRIKAZI	
Vsebina: PREGLEDNA SITUACIJA KANALIZACIJE			Merilo: M 1:5000
Vodja projekta:	Saša Miličič, dipl.inž.grad.	Id.št.: G-3321	 Vrsta projekta: DGD
Pooblaščen inženir:	Tanja Krajnc Voh, dipl.inž.grad.	Id.št.: G-2734	 Št. projekta: 323-KA/2016
Sodelavec:	Maja Bezovnik, univ.dipl.inž.grad.		
Datum:	februar 2023		Št. lista: 2.6.1.1