



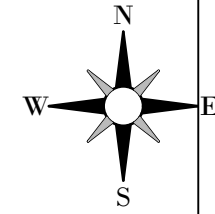

D:\Urednice\Up-veterine\Sluzba SR - Dokumenti\1_Projektna dokumentacija\2021\770_KA_2021_MISLINJA_SKLOP 3\2_DGD\02_GRAFIKA\000_770-KA_2021_Situacija_28_3_2023.dwg

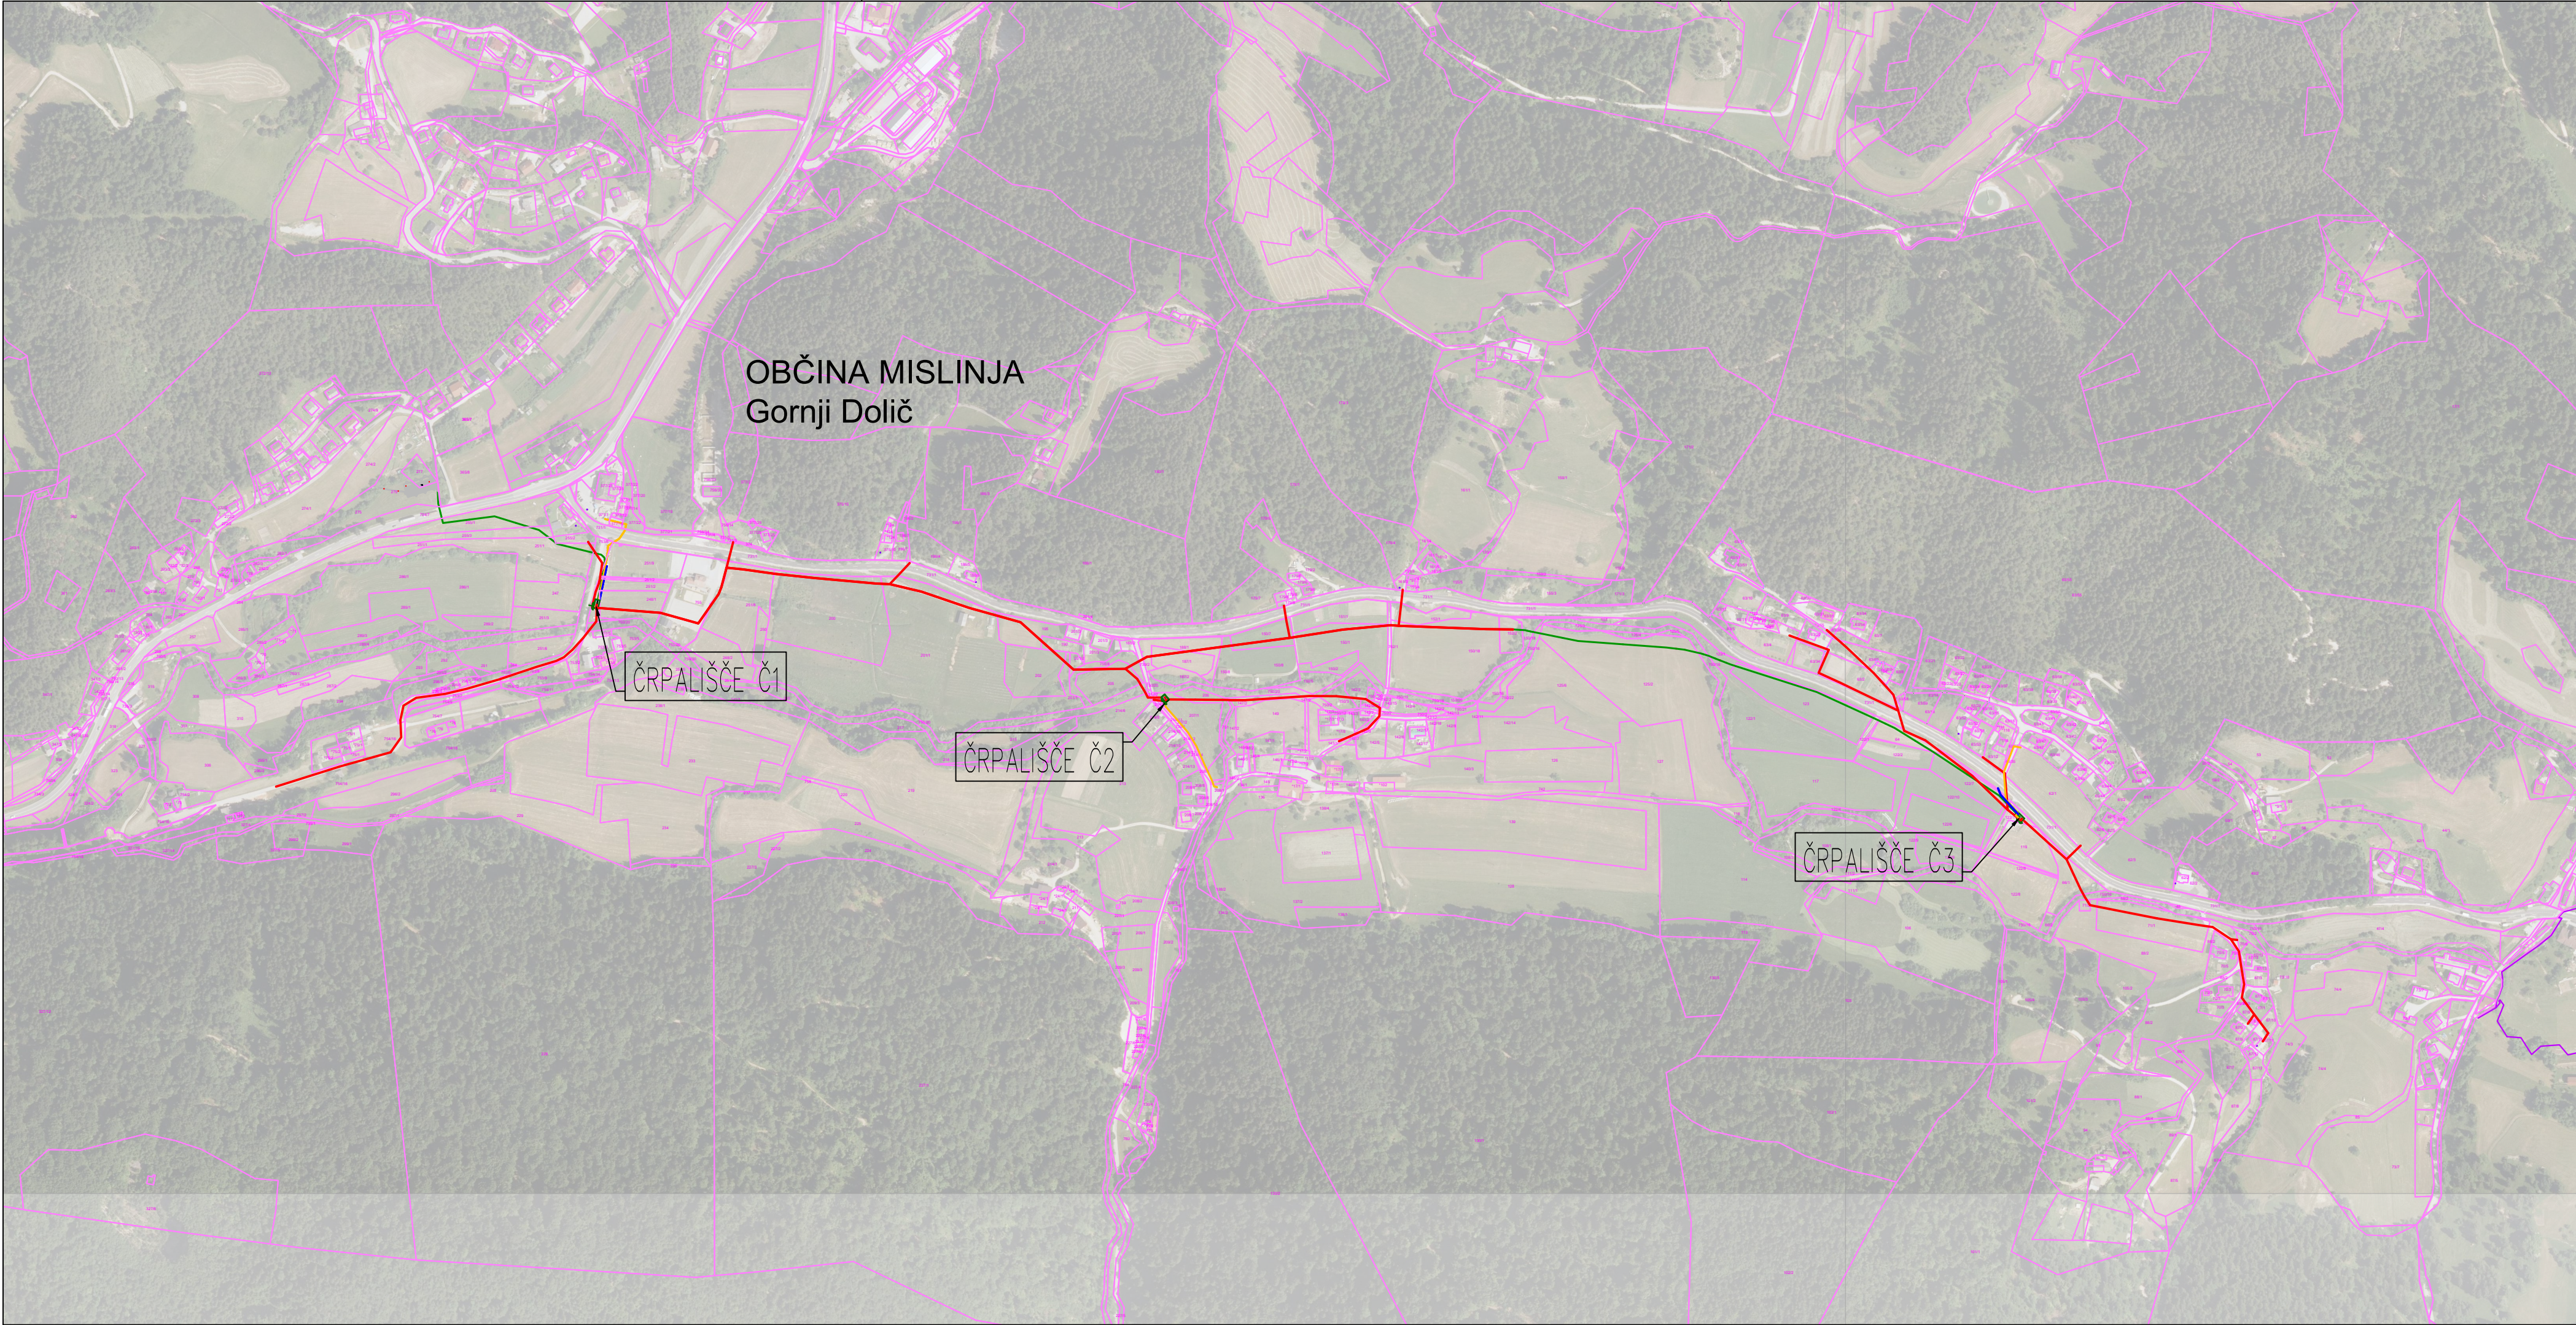

LEGENDA:

Komunalni vodi	
	Predvideno
Kanalizacija - gravitacijski vod	—
Kanalizacija - tlačni vod	—
Kanalizacijski priključki-informativni	—
Vodovod	—
Električni priključek	—

Sprememba:	Opis spremembe:	Datum:	Podpis:

Investitor:  OBČINA MISLINJA Šolska cesta 34 2382 Mislinja		Objekt: ODVAJANJE IN ČIŠČENJE KOMUNALNE ODPADNE VODE V OBČINI MISLINJA – SKLOP 3 KANALIZACIJA DOLIČ	
Projektant:  KOMUNALNO PODJETJE VELENJE d.o.o. Koroška cesta 37b, 3320 Velenje SLUŽBA INVESTICIJ IN RAZVOJA		Vrsta načrta/prikaza: Projektna dokumentacija za pridobivanje mnenj in gradbenega dovoljenja – GRAFIČNI DEL – LOKACIJSKI PRIKAZI	
Vsebina: PREGLEDNA SITUACIJA			Merilo: M 1:5000
Vodja projekta: Tanja Krajnc Voh, dipl.inž.grad.	Id.št.: G-2734		Vrsta projekta: DGD
Pooblaščen inženir: Tanja Krajnc Voh, dipl.inž.grad.	Id.št.: G-2734		Št. projekta: 770-KA/2021
Sodelavec: Maja Bezovnik, univ.dipl.inž.grad.			
Datum: februar 2023			Št. lista: 2.6.1.1