


D:\Odražina\le-velenje\3\Občas SR - Dokument\1_Pojektna dokumentacija\2021\770_KA_2021_MISLINJA_SKLOP 3_VZ_DODATOK_BRAKMA\02_770-KA_2021_Situacije_28_1_2023.dwg

OBČINA MISLINJA
Gornji Dolič

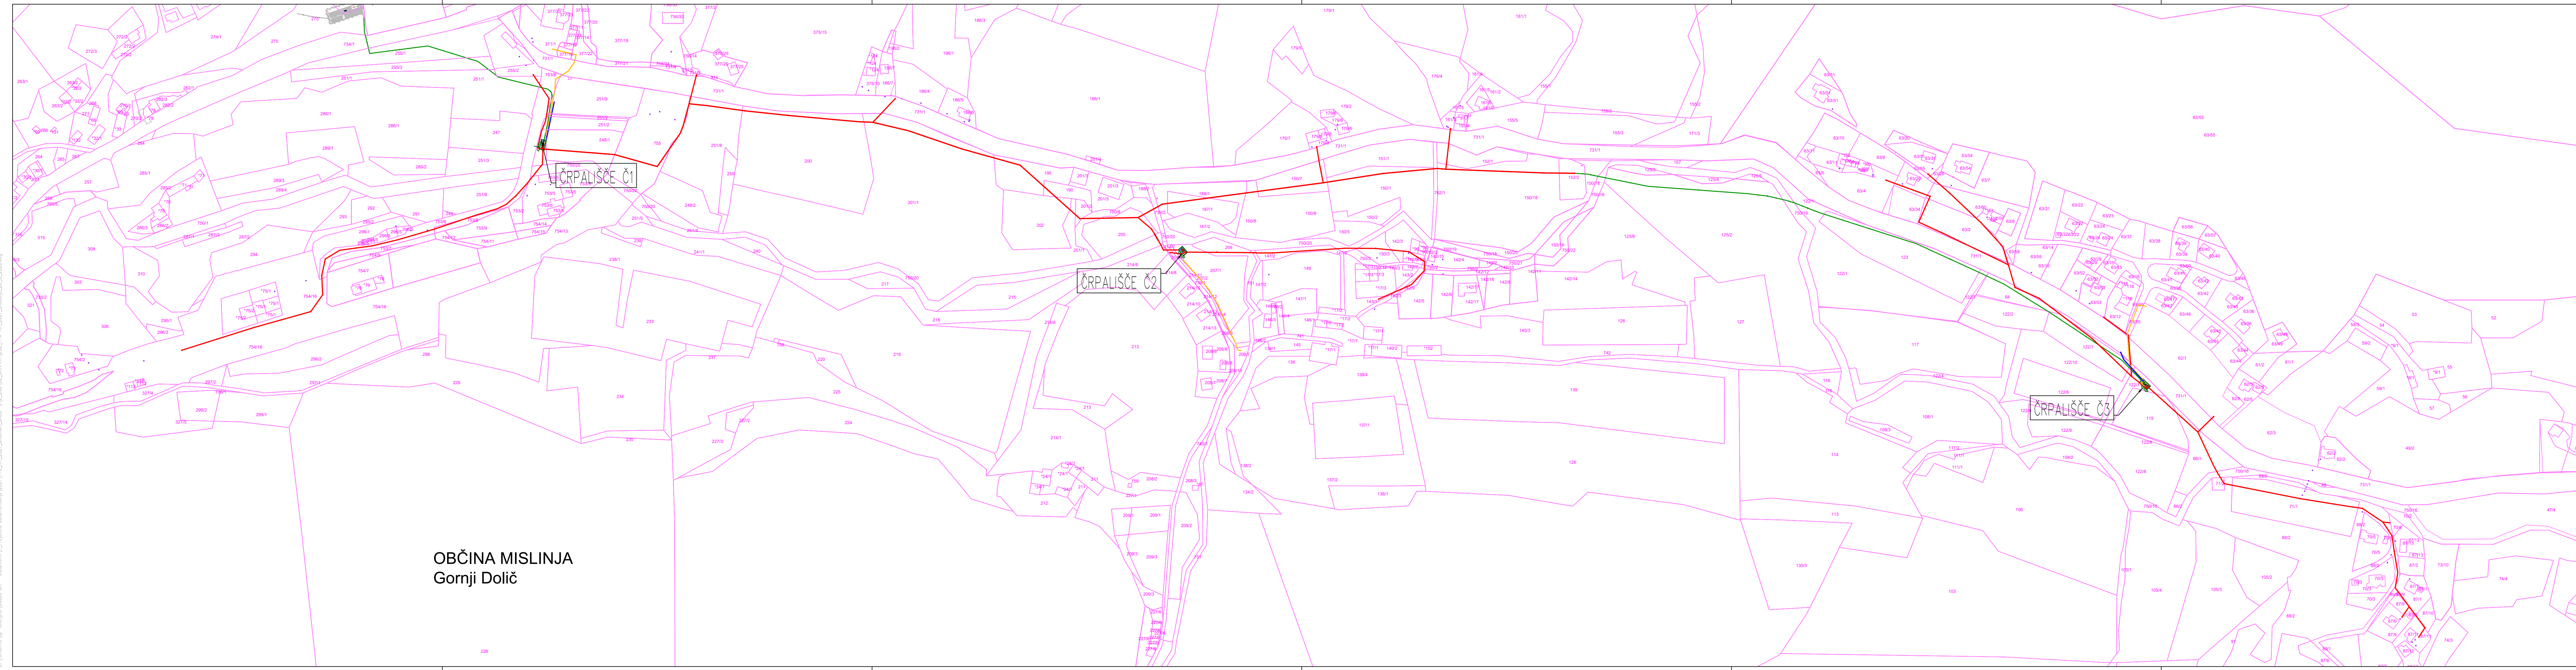

LEGENDA:	
Komunalni vodi	
	Predvideno
Kanalizacija - gravitacijski vod	—
Kanalizacija - tlačni vod	—
Kanalizacijski priključki-informativni	—
Vodovod	—
Električni priključek	—
Črpališča	

Sprememba:	Opis spremembe:	Datum:	Podpis:

Investitor:  OBČINA MISLINJA Šolska cesta 34 2382 Mislinja		Objekt: ODVAJANJE IN ČIŠČENJE KOMUNALNE ODPADNE VODE V OBČINI MISLINJA – SKLOP 3 KANALIZACIJA DOLIČ	
Projektant:  KOMUNALNO PODJETJE VELENJE d.o.o. Koroška cesta 37b, 3320 Velenje SLUŽBA INVESTICIJ IN RAZVOJA		Vrsta načrta/prikoza: Projektna dokumentacija za pridobivanje mnenj in gradbenega dovoljenja – GRAFIČNI DEL – LOKAČUSKI PRIKAZI	
Vsebina: PREGLEDNA SITUACIJA PREDVIDENE KANALIZACIJE			Merilo: M 1:2000
Vodja projekta: Tanja Krajnc Voh, dipl.inž.grad.	Id.št.: G-2734		Vrsta projekta: DGD
Pooblaščen inženir: Tanja Krajnc Voh, dipl.inž.grad.	Id.št.: G-2734		Št. projekta: 770-KA/2021
Sodelavec: Maja Bezovnik, univ.dipl.inž.grad.			
Datum: februar 2023			Št. lista: 2.6.1.2-2a