


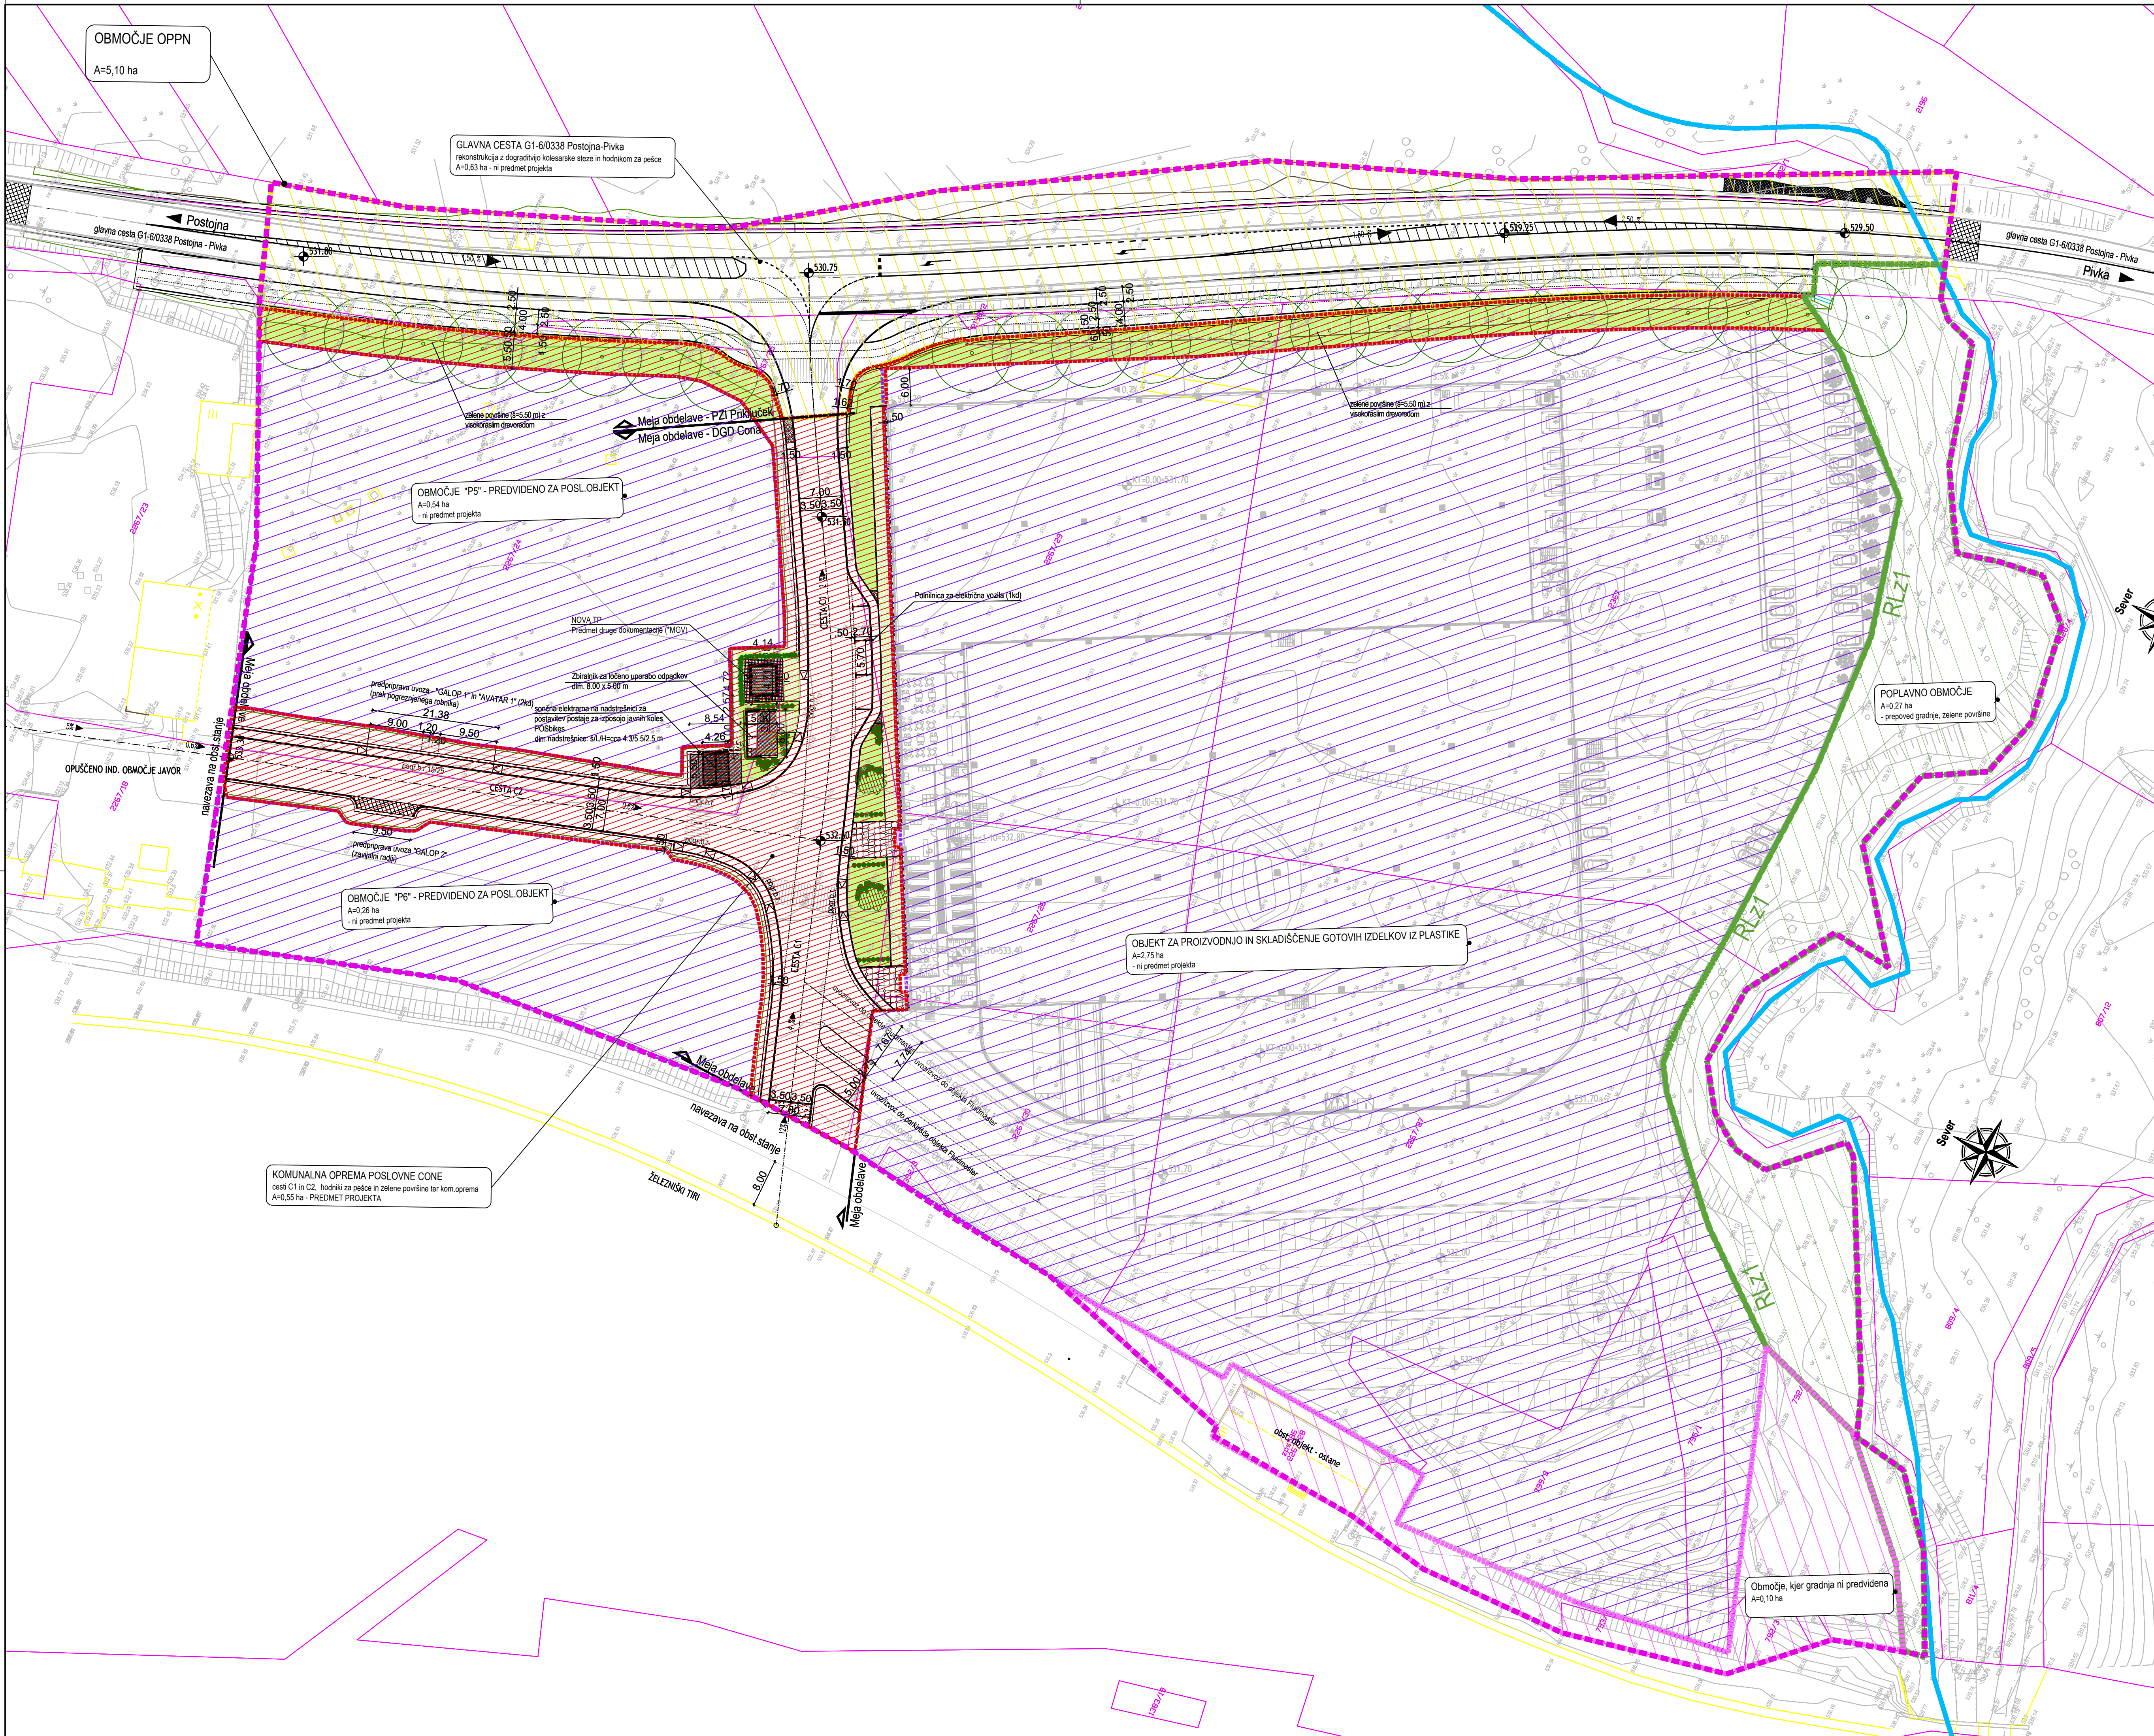

LEGENDA

- meja zemljiške parcele, k.o. Slavina
- meja območja OPPN
- območje gradnje Komunalna ureditev poslovne cone v Prestranku - PREDMET PROJEKTA ZA PRIDOBITEV GD
- območje gradnje posameznih ind. in posl. objektov - NI PREDMET PROJEKTA ZA PRIDOBITEV GD
- območje rekonstrukcije glavne ceste (levi zavijalci+površine za kolesarje in pešce - NI PREDMET PROJEKTA ZA PRIDOBITEV GD
- poplavna ravnila - zazidava ni predvidena
- območje, kjer gradnja ni predvidena - ostane obst. stanje

LEGENDA UREDITEV POVRŠIN V SKLOPU PROJEKTA KOM.OPREMA CONE

- nadzemni objekti
- pohodne površine - tlakovanje
- pohodne ali povozne površine - travne plošče
- metličen beton
- zelenice
- prodnato nasutje ali drobljenec

PRIKAZ POSEGOV NA OBMOČJU OPPN M 1:500

PROJEKT NOVA GORICA

Investitor:
OBČINA POSTOJNA
Ljubljanska 4
6230 Postojna

Naziv gradnje:
Komunalna oprema poslovne cone v Prestranku

Strukovno področje načrta:

D: Zbirni prikaz

Vrsta dokumentacije:

16. odsek:

Tehnični prikaz:
PRIKAZ POSEGOV NA OBMOČJU OPPN

Merilo: 1:500

Vodja projekta:

Daniro Turk, dipl. inž. grad.

Posrednik izdaje:

Daniro Turk, dipl. inž. grad.

Projektant:

Mojca Brnec, univ. dipl. inž. vki.

Datum:

junij 2023

16. št.:

125 G-4548

16. št.:

125 G-4548

16. št.:

125 G-2819

Številka lista:

T01

Spremembe:

prostor za črtno kodo: