


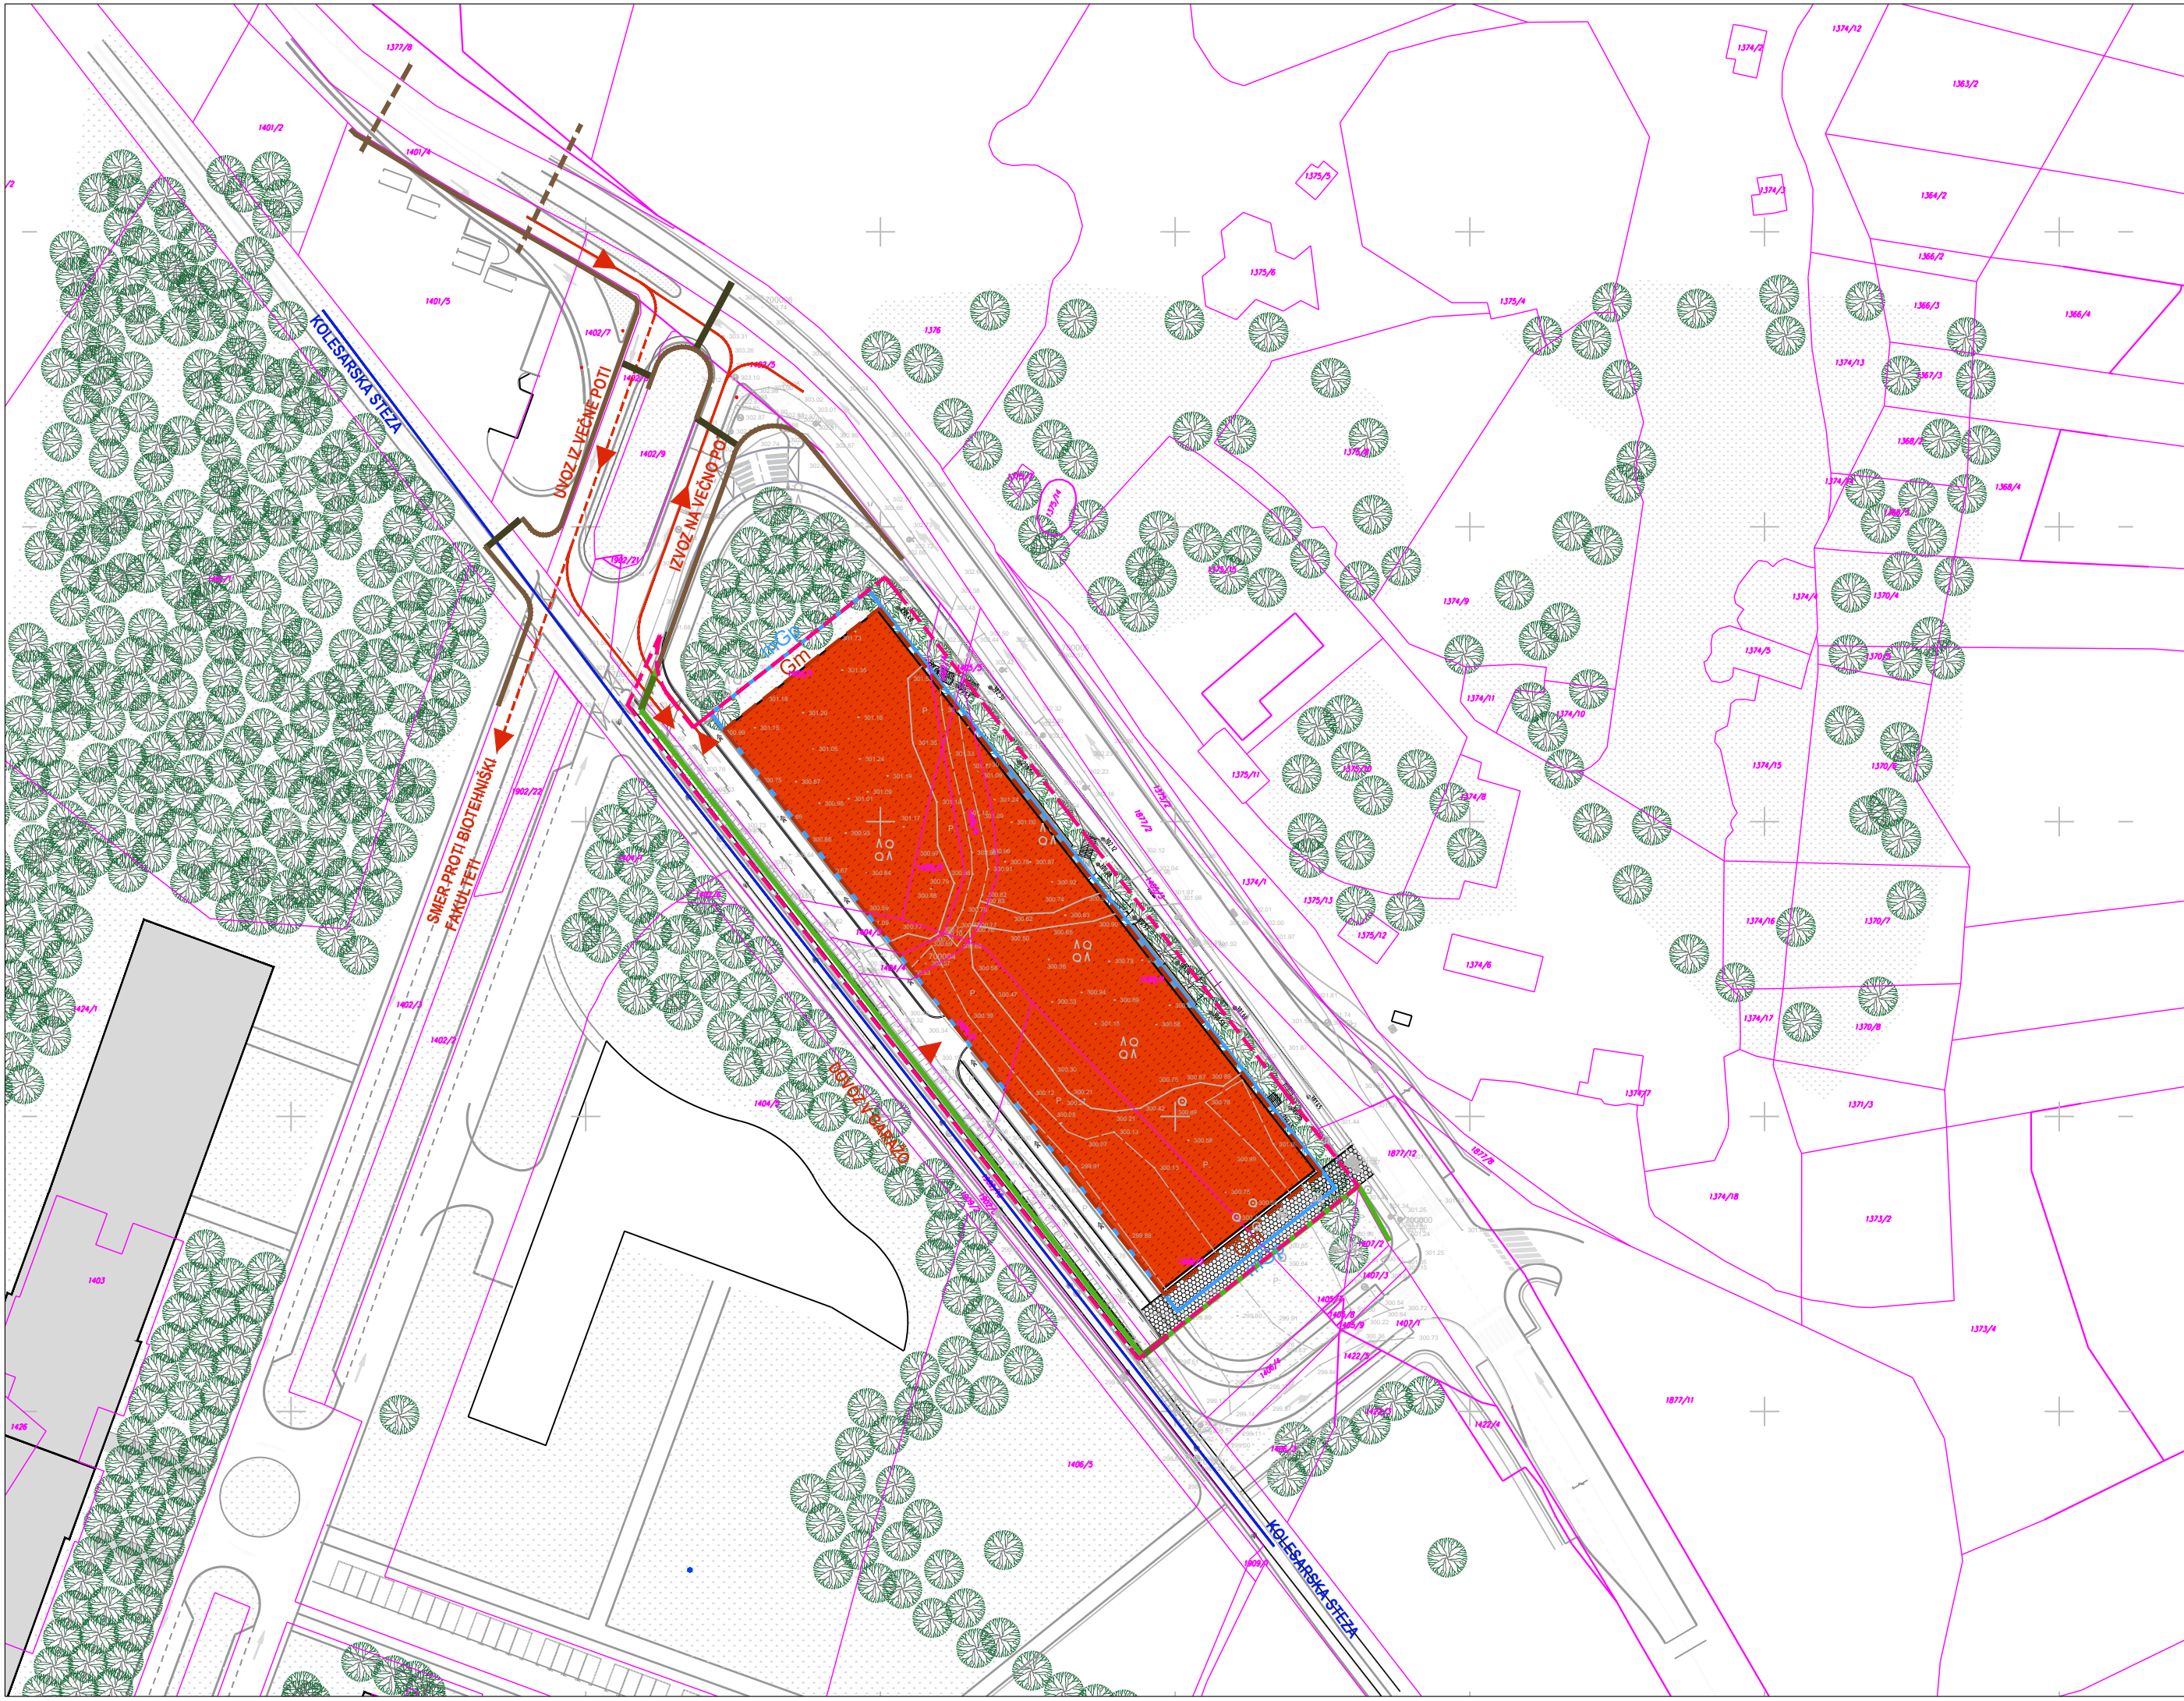

± 0.00= 300,00 m.n.v.



LEGENDA:

- PARCELNE MEJE OBSTOJEČE
- GRADBENE MEJE PO OPPN
- MEJA GRADBENE PARCELE PO OPPN
- OBMOČJE UREJANJA
- UVOZ / IZVOZ
- UVOZ / IZVOZ
- POVRŠINE POD STAVBAMI NA STIKU Z ZEMLJIŠČEM
- ZAZIDANA POVRŠINA
- UVOZ / IZVOZ NA VEČNO POT
- KOLESARSKA STEZA

VAROVANJE DVOŽIVK
predmet projekta DGD št. 22-710-32

- OGRAJA ZA DVOŽIVKE
- PODHOD ZA DVOŽIVKE
- KINETA ZA DVOŽIVKE

VAROVANJE DVOŽIVK
predmet projektov vzdrževalnih del na javni infrastrukturi

- OGRAJA ZA DVOŽIVKE
- PODHOD ZA DVOŽIVKE
- KINETA ZA DVOŽIVKE

 IZTR projektiranje in svetovanje d.o.o. Tacenska 14, 1000 Ljubljana, Slovenija			
številka projekta:	22-710-32	v.p.dok.: DGD	odg.vodja proj.: Damjan BURCAR, univ.dipl.inž.arh., ZAPS 1276 PA PPN
naziv gradnje:	Parkirna hiša ZOO		(API ARHITEKTI d.o.o., kont.: damjan.BURCAR@api.si)
investitor:	Mestna občina Ljubljana		pooblaščeni arh.: Gregor Rihar, univ.dipl.inž.arh., ZAPS 0044 PA PPN
	Mestni trg 1		avtor: Gregor Rihar, univ.dipl.inž.arh., ZAPS 0044 PA PPN
	1000 Ljubljana		naslov risbe: GRADBENA UREDITVENA SITUACIJA - DVOŽIVKE
datum:	marec 2025	merilo: 1:1000	vrsta načrta: ZBIRNI NAČRT list: 4-1.4