




± 0.00= 300,00 m.n.v.

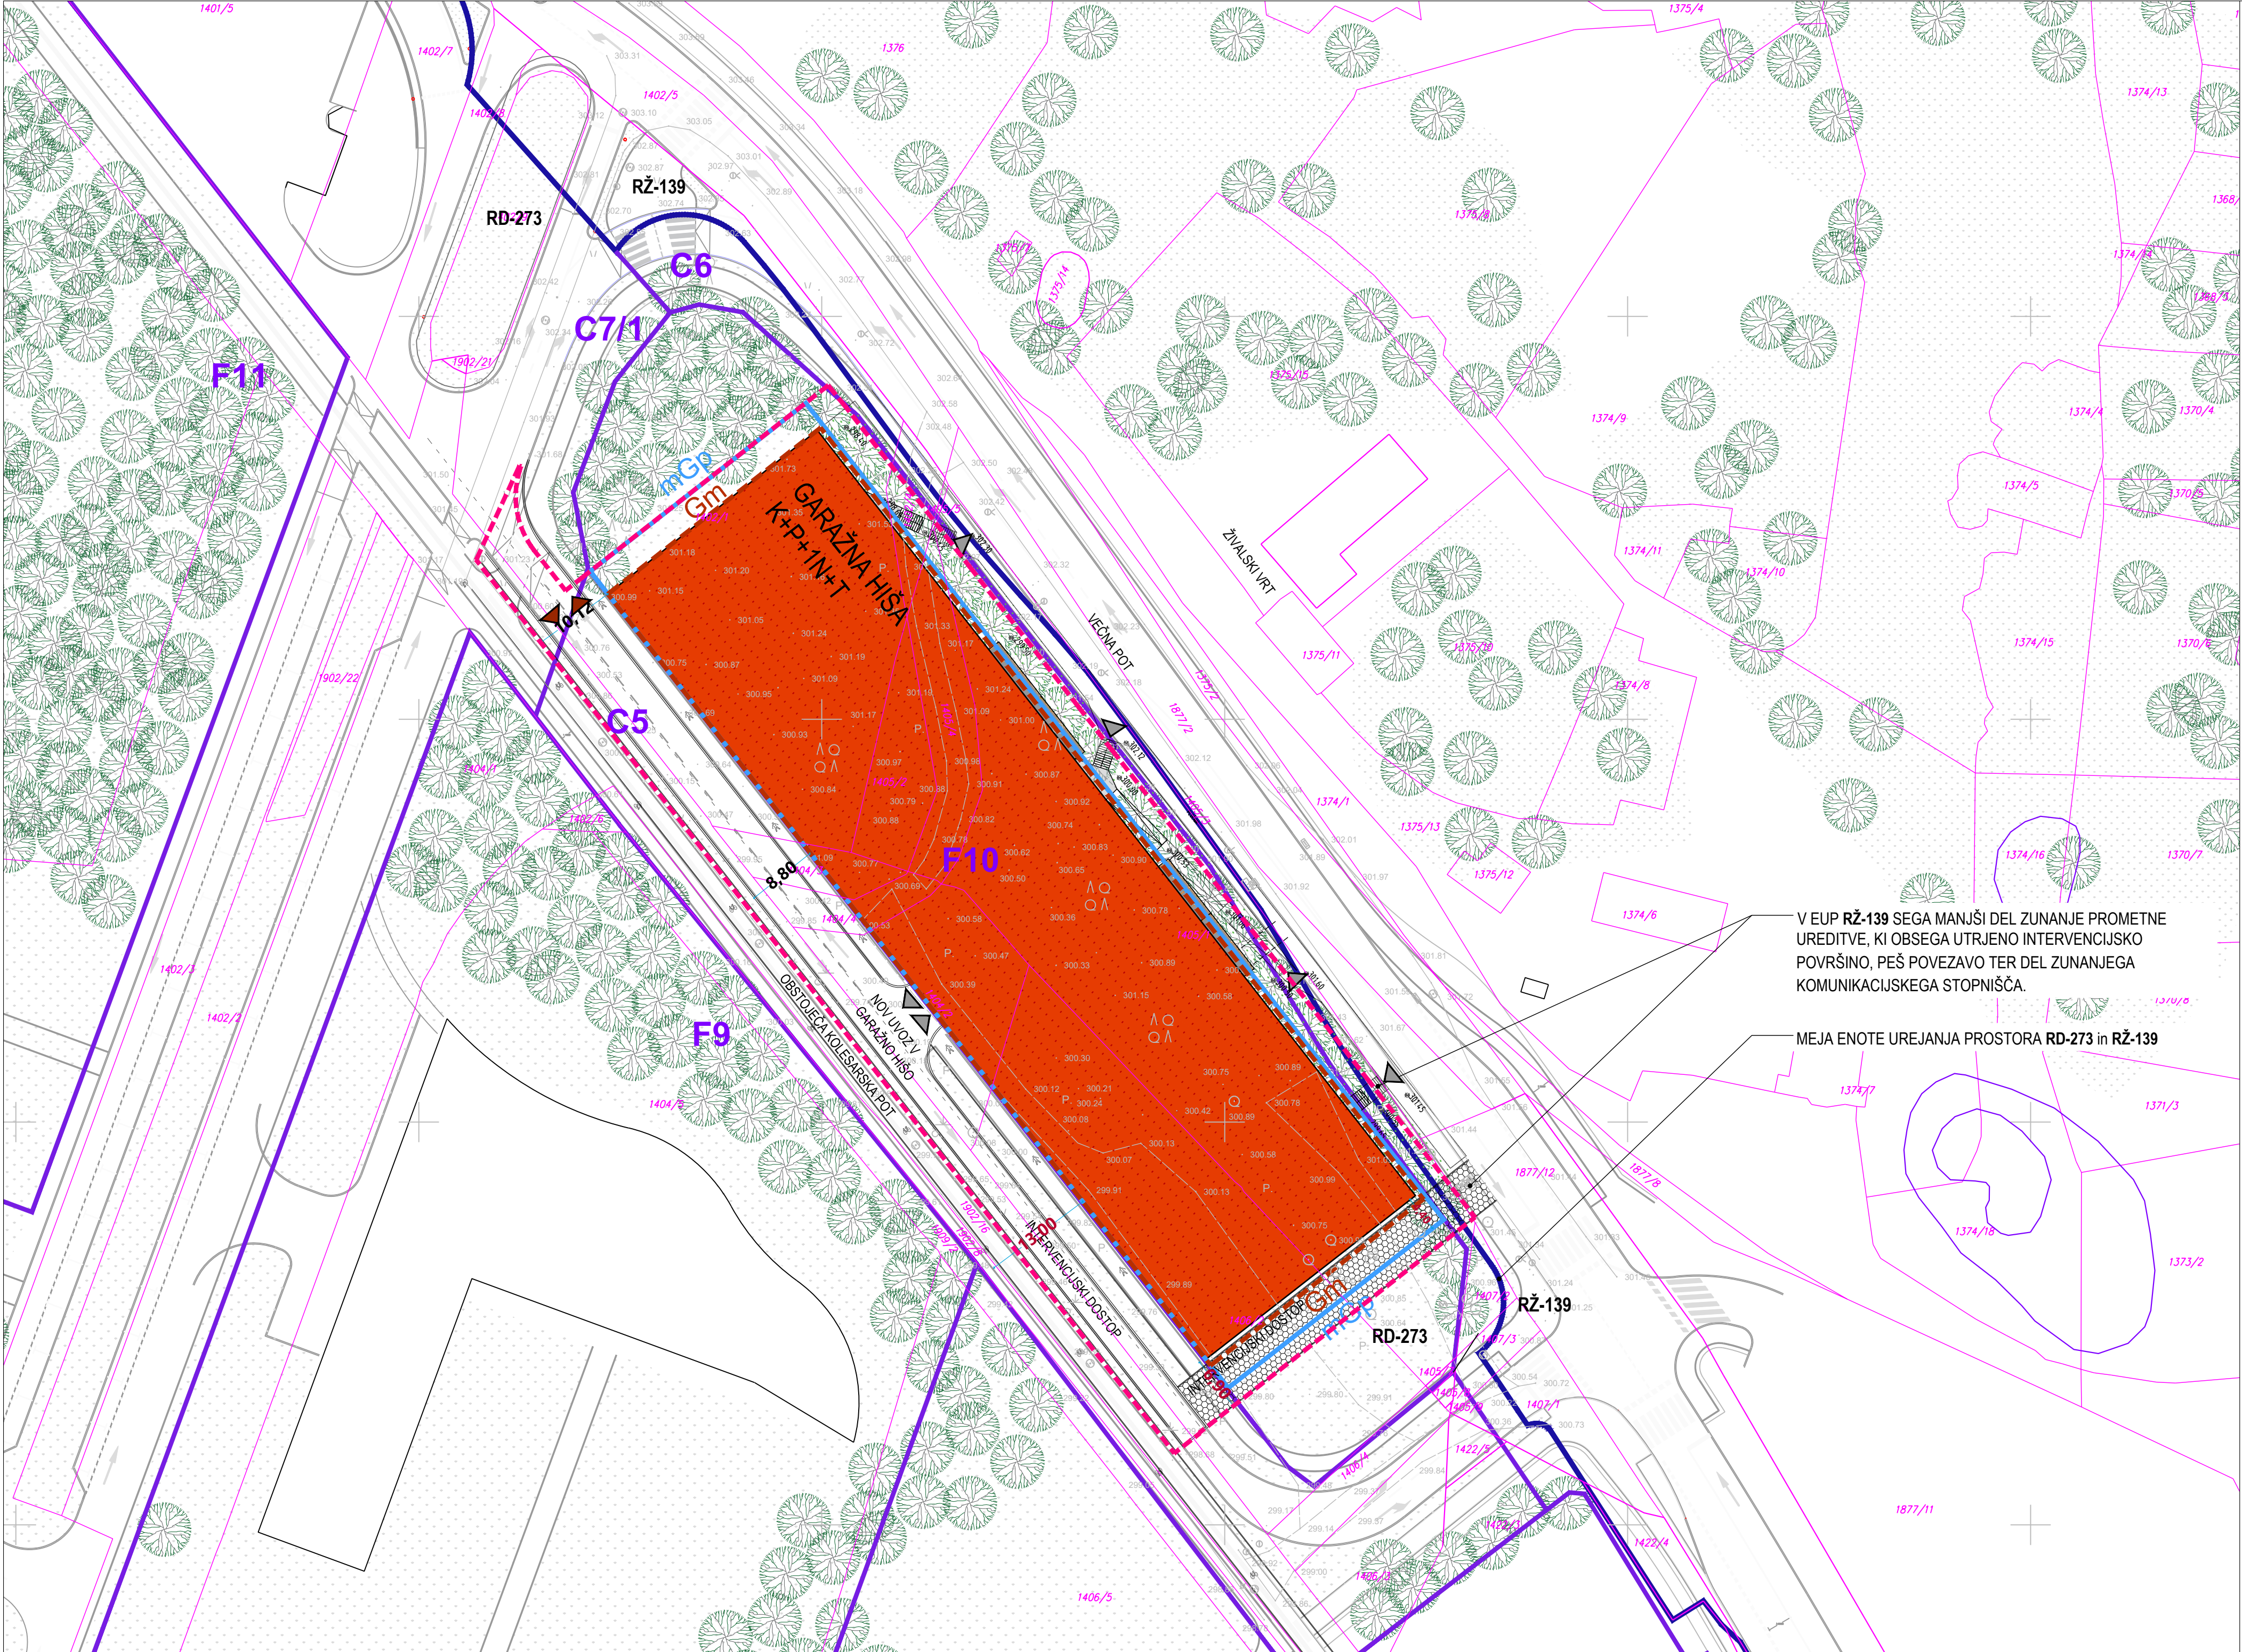

LEGENDA:

- PARCELNE MEJE OBSTOJEČE
- MEJA OBMOČJA ZAZIDALNEGA NAČRTA
- F10 OZNAKE IN MEJE FUNKCIONALNIH ENOT PO OPPN
- Gm GRADBENE MEJE PO OPPN
- mGp MEJA GRADBENE PARCELE PO OPPN
- OBMOČJE UREJANJA
- DOSTOP MOTORNEGA PROMETA
- VHOD V OBJEKT
- POVRŠINE POD STAVBAMI NA STIKU Z ZEMLJIŠČEM
- ZAZIDANA POVRŠINA

V EUP RŽ-139 SEGA MANJŠI DEL ZUNANJE PROMETNE UREDITVE, KI OBSEGA UTRJENO INTERVENCIJSKO POVRŠINO, PEŠ POVEZAVO TER DEL ZUNANJEGA KOMUNIKACIJSKEGA STOPNIŠČA.

MEJA ENOTE UREJANJA PROSTORA RD-273 in RŽ-139



IZTR projektiranje in svetovanje d.o.o.
Tacenska 14, 1000 Ljubljana, Slovenija

številka projekta:	22-710-32	v.p.dok.:	DGD	odg.vodja proj.:	Damjan BURCAR, univ.dipl.inž.arh., ZAPS 1276 PA PPN (API ARHITEKTI d.o.o., kont.: damjan.BURCAR@api.si)
naziv gradnje:	Parkirna hiša ZOO	pooblaščen arh.:	Gregor Rihar, univ.dipl.inž.arh., ZAPS 0044 PA PPN	avtor:	Gregor Rihar, univ.dipl.inž.arh., ZAPS 0044 PA PPN
investitor:	Mestna občina Ljubljana	naslov risbe:	GRADBENA UREDITVENA SITUACIJA		
	Mestni trg 1 1000 Ljubljana				
datum:	marec 2025	merilo:	1:500	vrsta načrta:	ZBIRNI NAČRT
					list: 4-1.3