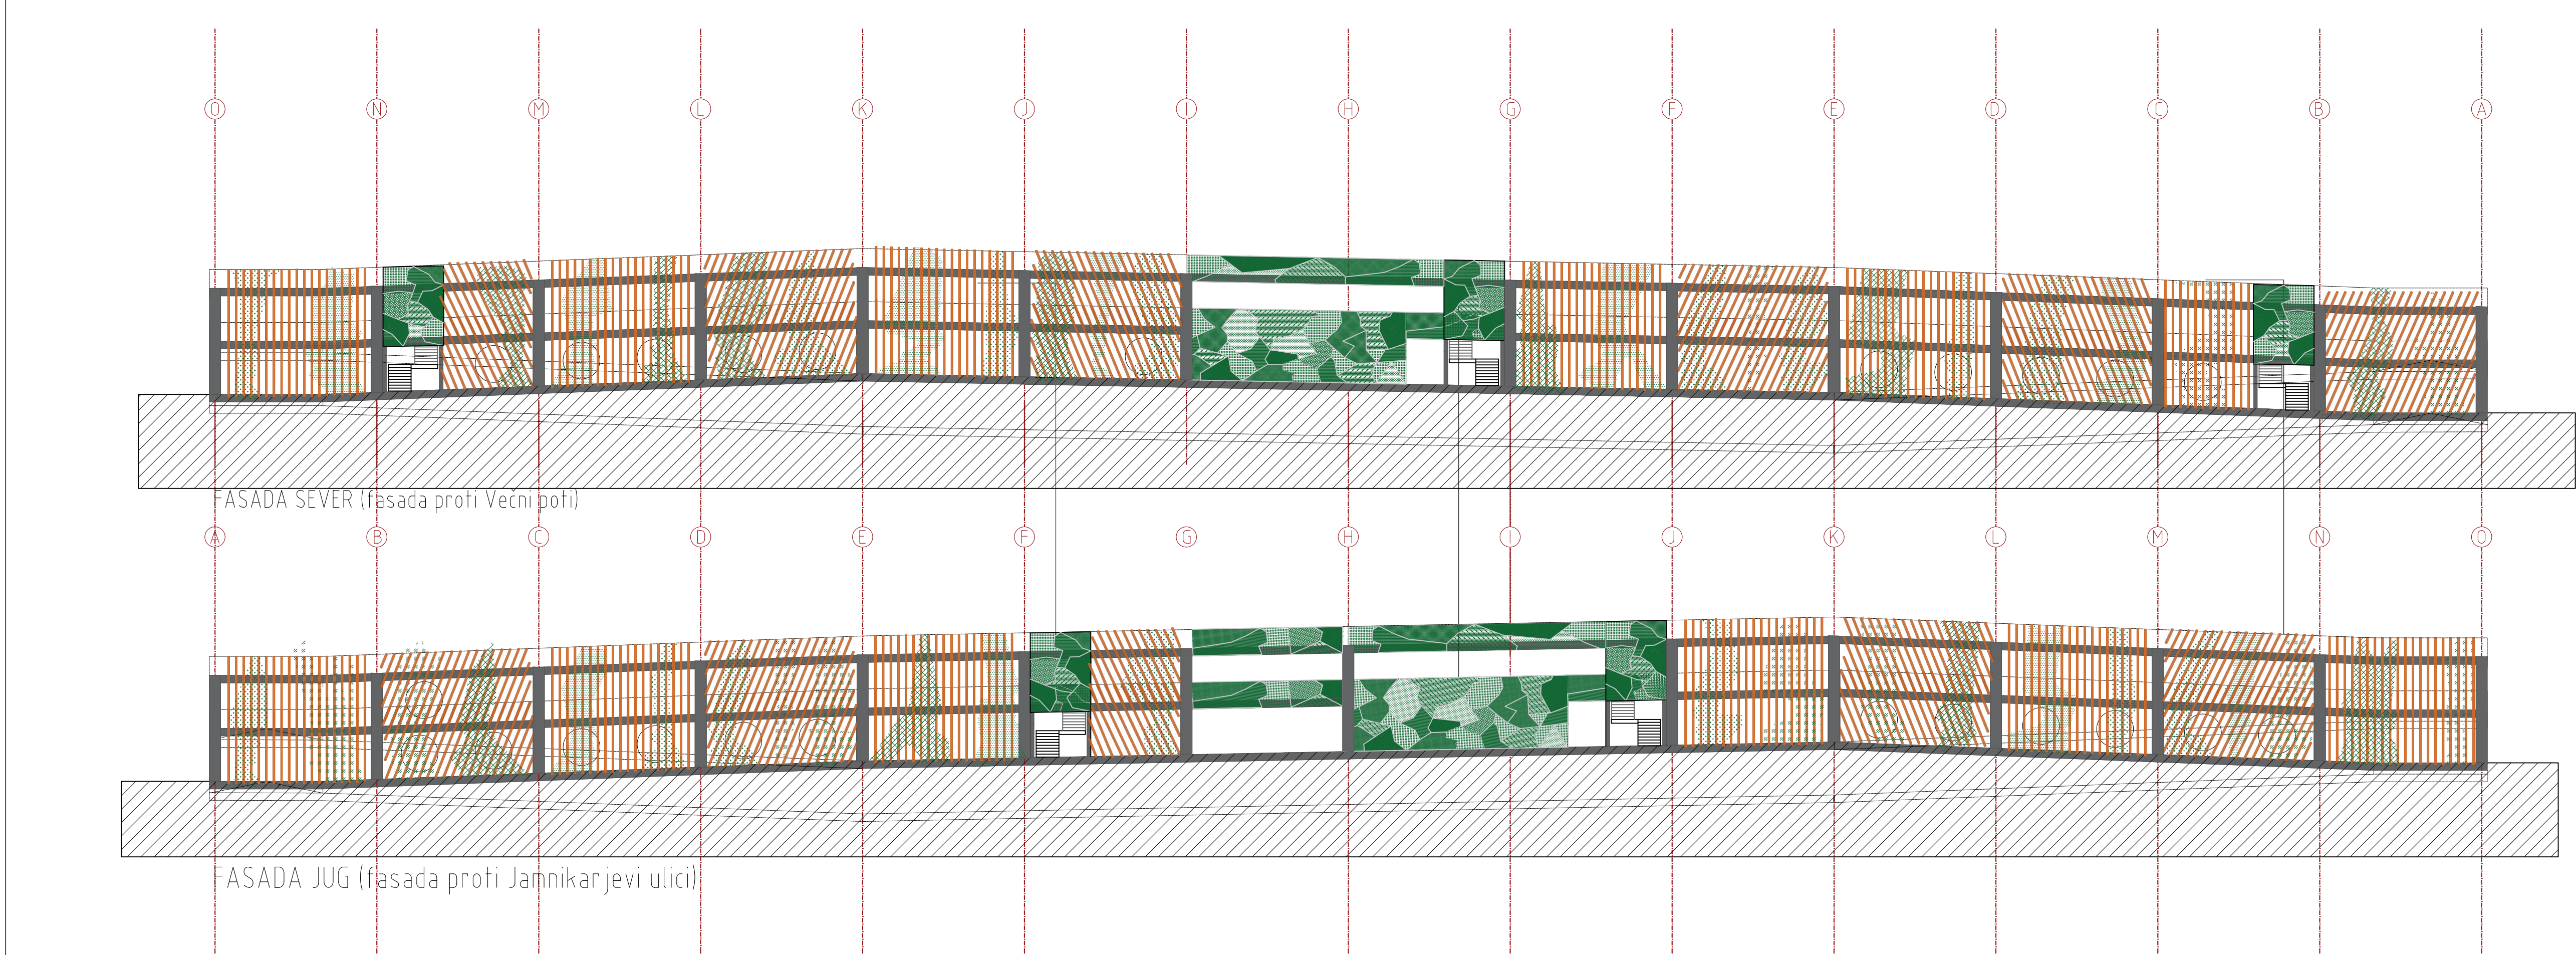


± 0.00= 300,00 m.n.v.

LEGENDA:

 IZTR projektiranje in svetovanje d.o.o. Tacenska 14, 1000 Ljubljana, Slovenija			
številka projekta:	22-710-32	v.p.dok.: DGD	odg.vodja proj.: Damjan Burcar, univ.dipl.inž.arh., ZAPS 1276 PA PPN
naziv gradnje:	Parkirna hiša ZOO		(API ARHITEKTI d.o.o., kont.: damjan.burcar@api.si)
investitor:	Mestna občina Ljubljana		pooblaščen arh.: Gregor Rihar, univ.dipl.inž.arh., ZAPS 0044 PA PPN
	Mestni trg 1		avtor: Gregor Rihar, univ.dipl.inž.arh., ZAPS 0044 PA PPN
	1000 Ljubljana		naslov risbe: FASADE
datum:	marec 2025	merilo: 1:200	vrsta načrta: tehnični prikazi
			list: 4-2.6