


G RISBE


G.1 Inženirskogeološka karta, situacije 1 – 2, M = 1 : 2.500

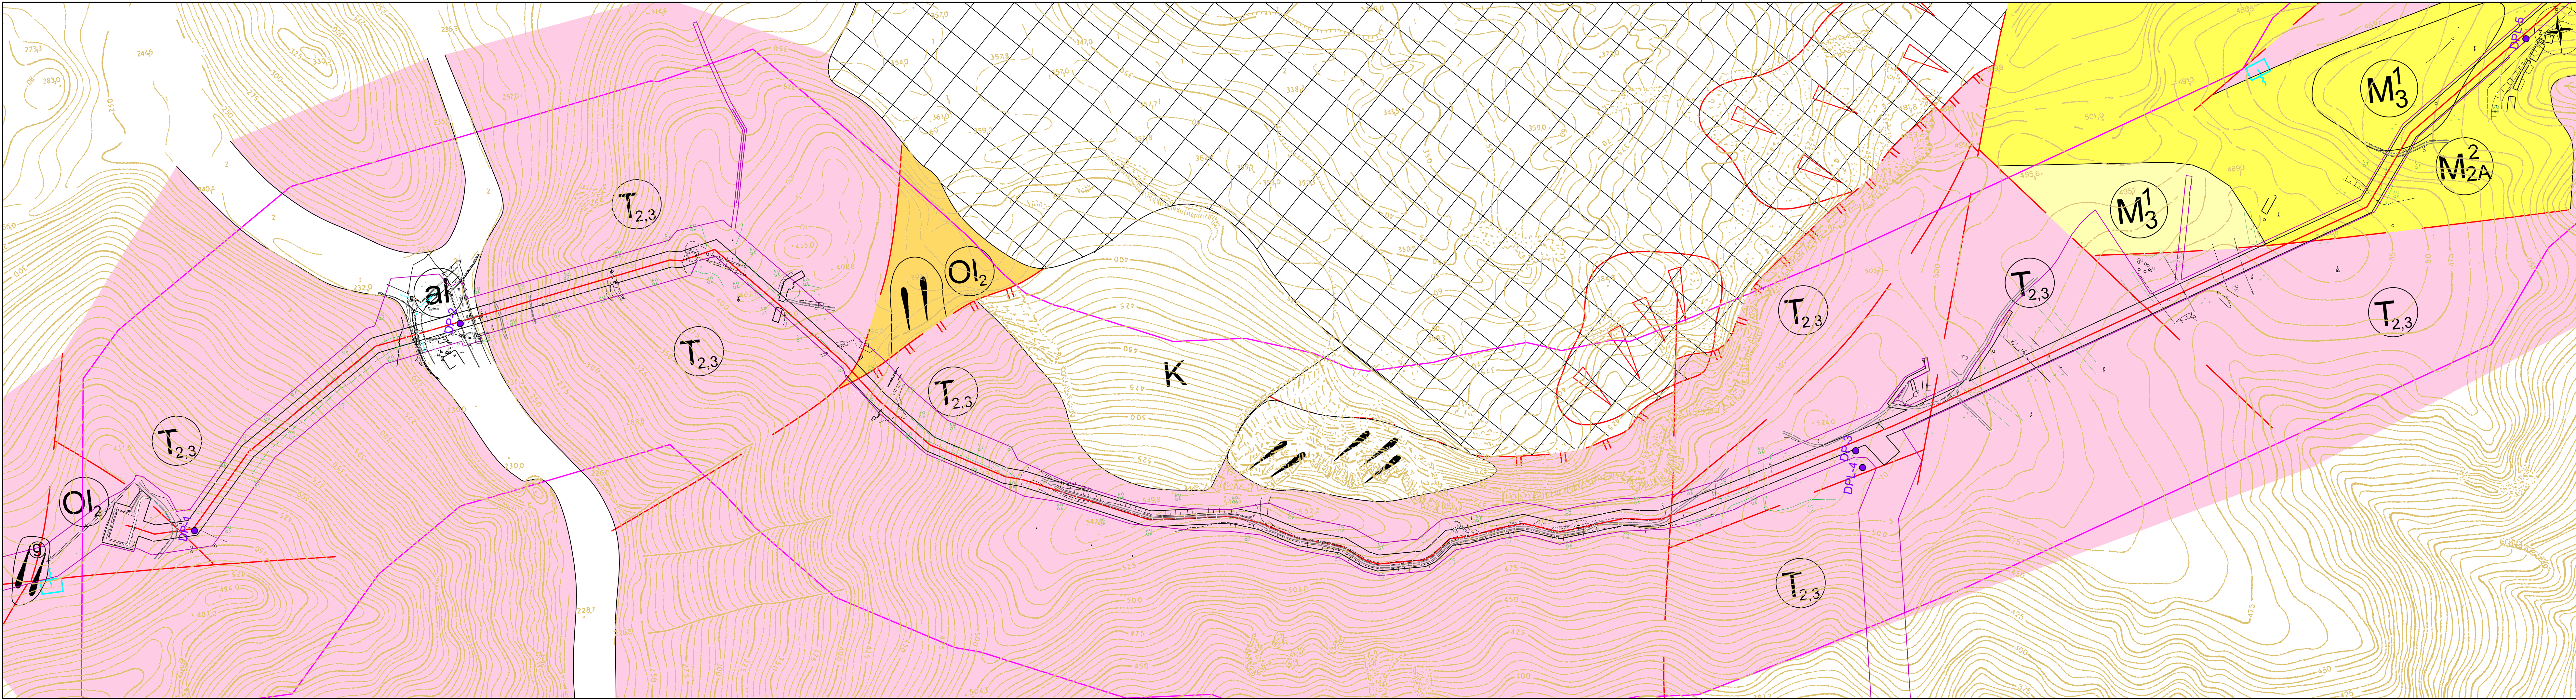

LEGENDA

- zaradi rudarjenja degradirano ozemlje; na površini znaki posedanja, razpoke, bloki
- melišče
- vršaj; nesortiran hudourniški nanos
- al naplavine proda, peska in gline
- M₃ kremenov peščenjak, pesekin lapor
- M_{2A} litotamnijski apnenec, apnenčev peščenjak in konglomerat
- Ol₂ kremenov peščenjak, pesek in lapor
- T_{2,3} masiven, delno zrnat dolomit
- T₁ dolomit v menjavanju z laporjem in meljevcem
- C kremenov peščenjak, skrilav glinovec in meljevec
- prelom
- nariv
- labilno pobočje
- K opuščen kamnolom
- vodno zajetje
- vodni izvir
- močilo
- močvirnato ozemlje
- aktivni plaz

Projektant: PROJEKT NOVA GORICA		Izdelovalec načrta: GEOINŽENIRING d.o.o.	
Investitor: P Plinovodi d.o.o. Cesta Ljubljanske brigadg 11b 1001 Ljubljana		Risba: INŽENIRSKOGEOLOŠKA KARTA, situacija 1	
Objekt: PRENOSNI PLINOVOD R25A1 TRBOVLJE - HRSATNIK		Odgovorni vodja projekta: MATJAZ MAKAROVIC, udis	Id. št.: S-1392
Odgovorni projektant: KLEMEN KADUNEC, univ.dipl.inž.geol.		Odgovorni projektant: KLEMEN KADUNEC, univ.dipl.inž.geol.	Id. št.: RG-0157
Vrsta načrta: GEOLOŠKO - GEOTEHNIČNI ELABORAT		sodelavci: -	Id. št.: -
Vrsta projektne dokumentacije: DGD	Številka načrta: 15630_0717	Številka projekta: 15630	Datum: marec 2022
Spremembe:		Številka lista: 1	

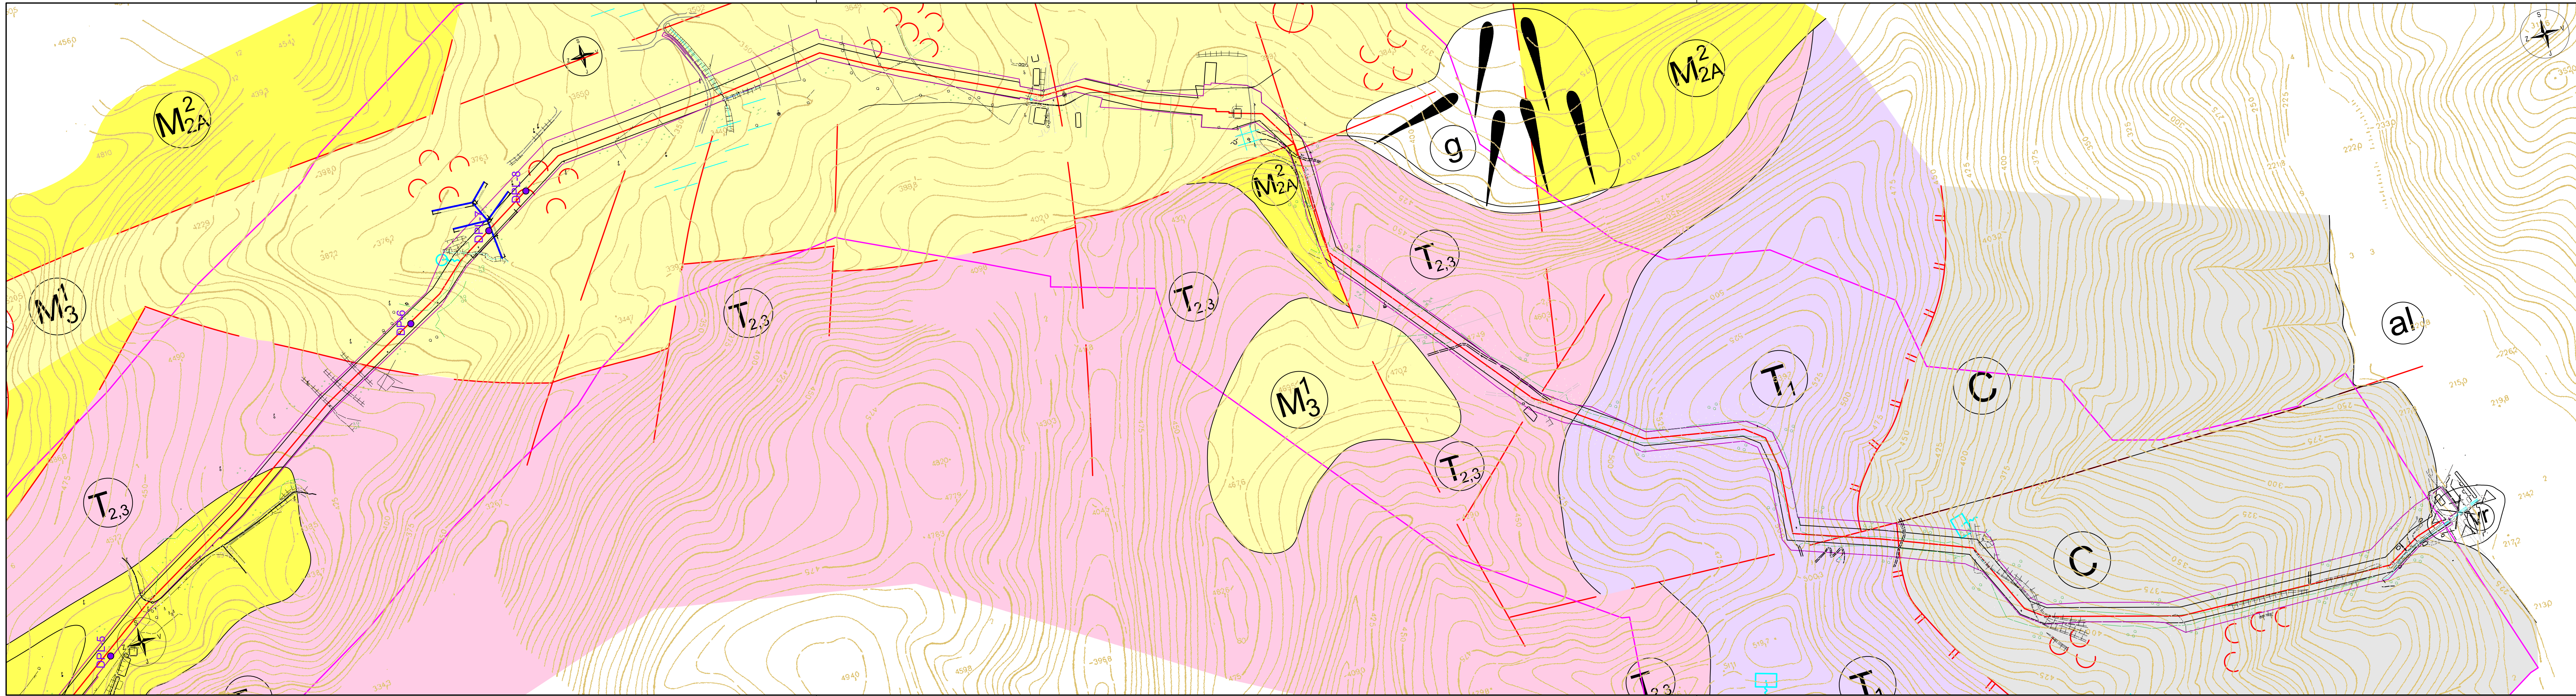


LEGENDA

- zaradi rudarjenja degradirano ozemlje; na površini znaki posedanja, razpoke, bloki
- melišče
- vršaj; nesortiran hudourniški nanos
- naplavine proda, peska in gline
- kremenov peščenjak, pesekin lapor
- litotamnijski apnenec, apnenčev peščenjak in konglomerat
- kremenov peščenjak, pesek in lapor
- masiven, delno zrnat dolomit
- dolomit v menjavanju z laporjem in meljevcem
- kremenov peščenjak, skrilav glinovec in meljevec
- prelom
- nariv
- labilno pobočje
- opuščen kamnolom
- vodno zajetje
- vodni izvir
- močilo
- močvirnato ozemlje
- aktivni plaz

Projektant: PROJEKT. NOVA GORICA		Izdelovalec načrta: GEOINŽENIRING d.o.o.	
Investitor: Plinovodi d.o.o. Cesta Ljubljanske brigad 11b 1001 Ljubljana		Risba: INŽENIRSKOGEOLOŠKA KARTA, situacija 2	
Objekt: PRENOSNI PLINOVOD R25A1 TRBOVLJE - HRSATNIK		Odgovorni vodja projekta: MATJAŽ MAKAROVIC, udis	Id. št.: S-1392
Vrsta načrta: GEOLOŠKO - GEOTEHNIČNI ELABORAT		Odgovorni projektant: KLEMEN KADUNEC, univ.dipl.inž.geol.	Id. št.: RG-0157
Vrsta projektna dokumentacije: DGD		Številka projekta: 15630_0717	Datum: marec 2022
Spremembe:		Številka lista: 2	

G.2 Vz dolžni in prečni geološki profili, M = 1 : 100


DC R1 - 223, Bevško - Most čez Savo, ods. 1229
M 1:100/100
M33.K1

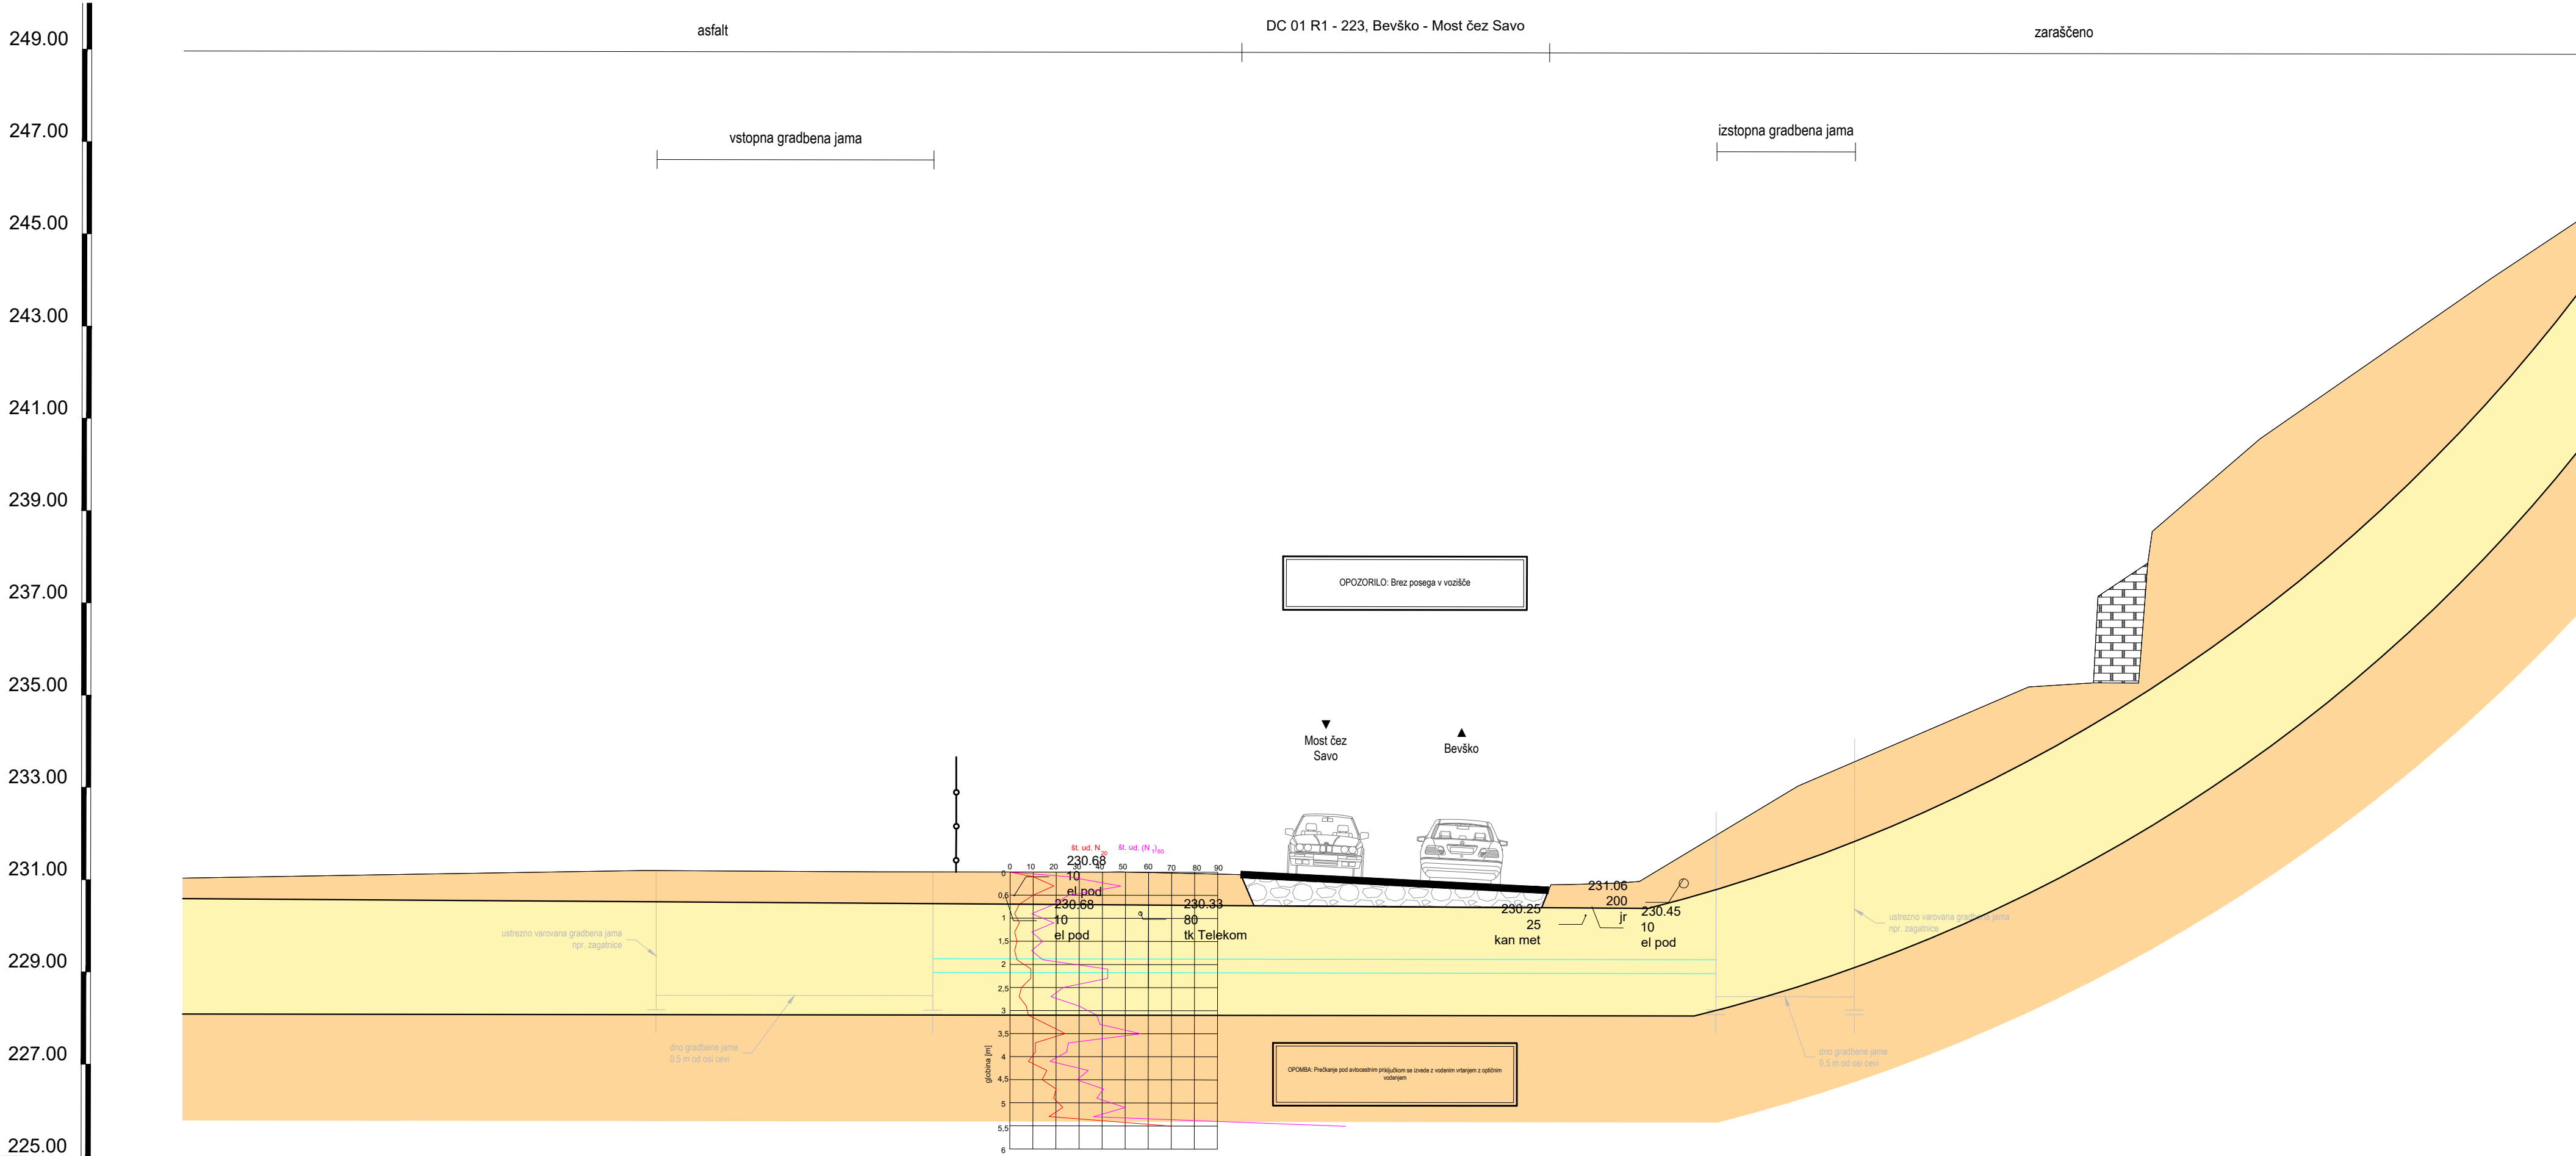

- prod s peščeno glinastim vezivom
- meljasta glina

Projektant: PROJEKT. NOVA GORICA		Izdovalec načrta: GEOINŽENIRING d.o.o.	
Investitor: Plinovodi d.o.o. Cesta Ljubljanske brigadg 11b 1001 Ljubljana		Risba: VZDOLŽNI GEOLOŠKI PROFIL Prečkanje državne ceste Bevško - Most čez Savo Merilo: 1:100	
Objekt: PRENOSNI PLINOVOD R25A1 TRBOVLJE - HRSATNIK		Odgovorni vodja projekta: MATJAŽ MAKAROVICH, udis	Id. št. : S-1392
		Odgovorni projektant: KLEMEN KADUNEC, univ.dipl.inž.geol.	Id. št. : RG-0157
Vrsta načrta: GEOLOŠKO - GEOTEHNIČNI ELABORAT		sodelavci: -	Id. št. : -
Vrsta projektne dokumentacije: DGD	Številka načrta: 15630_0717	Številka projekta: 15630	Datum: marec 2022
Spremembe:		Številka lista: 1	


PP_DP-6
M 1:100/100
M42.K1

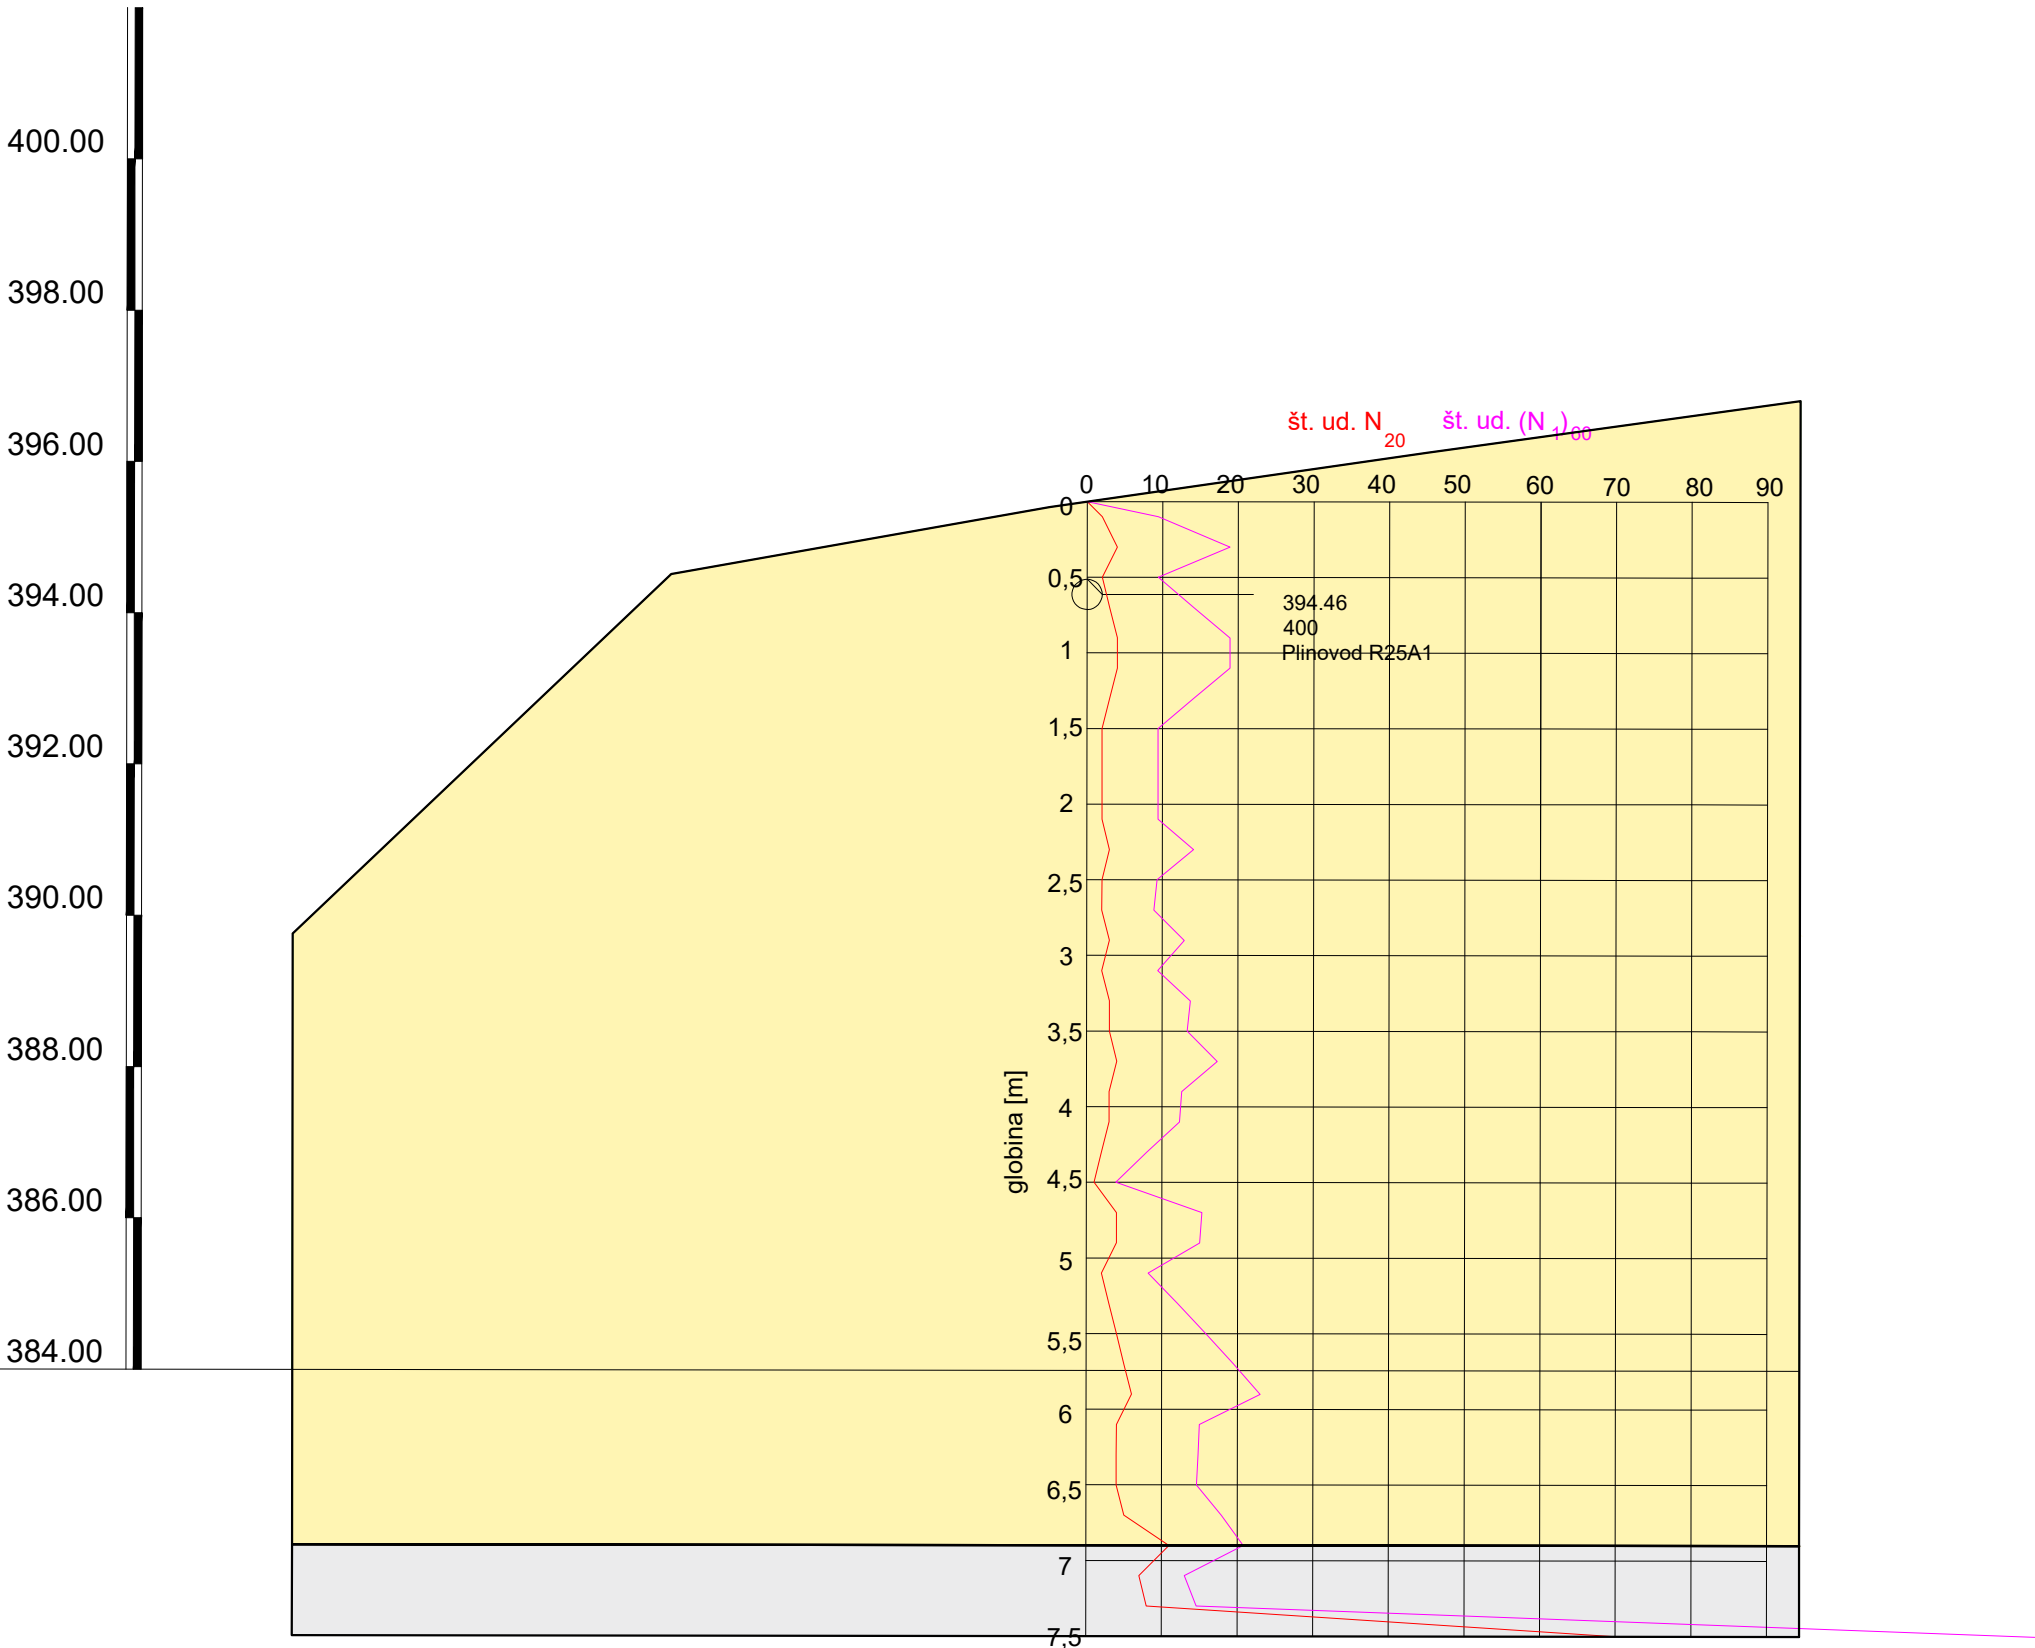

- meljasta glina
- preperela glinasta podlaga

Projektant: PROJEKT. NOVA GORICA		Izdelovalec načrta:  GEOINŽENIRING d.o.o.	
Investitor:  Plinovodi d.o.o. Cesta Ljubljanske brigadg 11b 1001 Ljubljana		Risba: PREČNI GEOLOŠKI PREREZ Labilno območje Retje v km 3+249 Merilo: 1:100	
Objekt: PRENOSNI PLINOVOD R25A1 TRBOVLJE - HRSATNIK		Odgovorni vodja projekta: MATJAŽ MAKAROVIC, udis	Id. št. : S-1392
Vrsta načrta: GEOLOŠKO - GEOTEHNIČNI ELABORAT		Odgovorni projektant: KLEMEN KADUNEC, univ.dipl.inž.geol.	Id. št. : RG-0157
Vrsta projektne dokumentacije: DGD		Sodelavci: -	Id. št. :
Številka načrta: 15630_0717		Številka projekta: 15630	Datum: marec 2022
			Številka lista: 2
Spremembe:			

PP_DPL-8
M 1:100/100
M42.K2

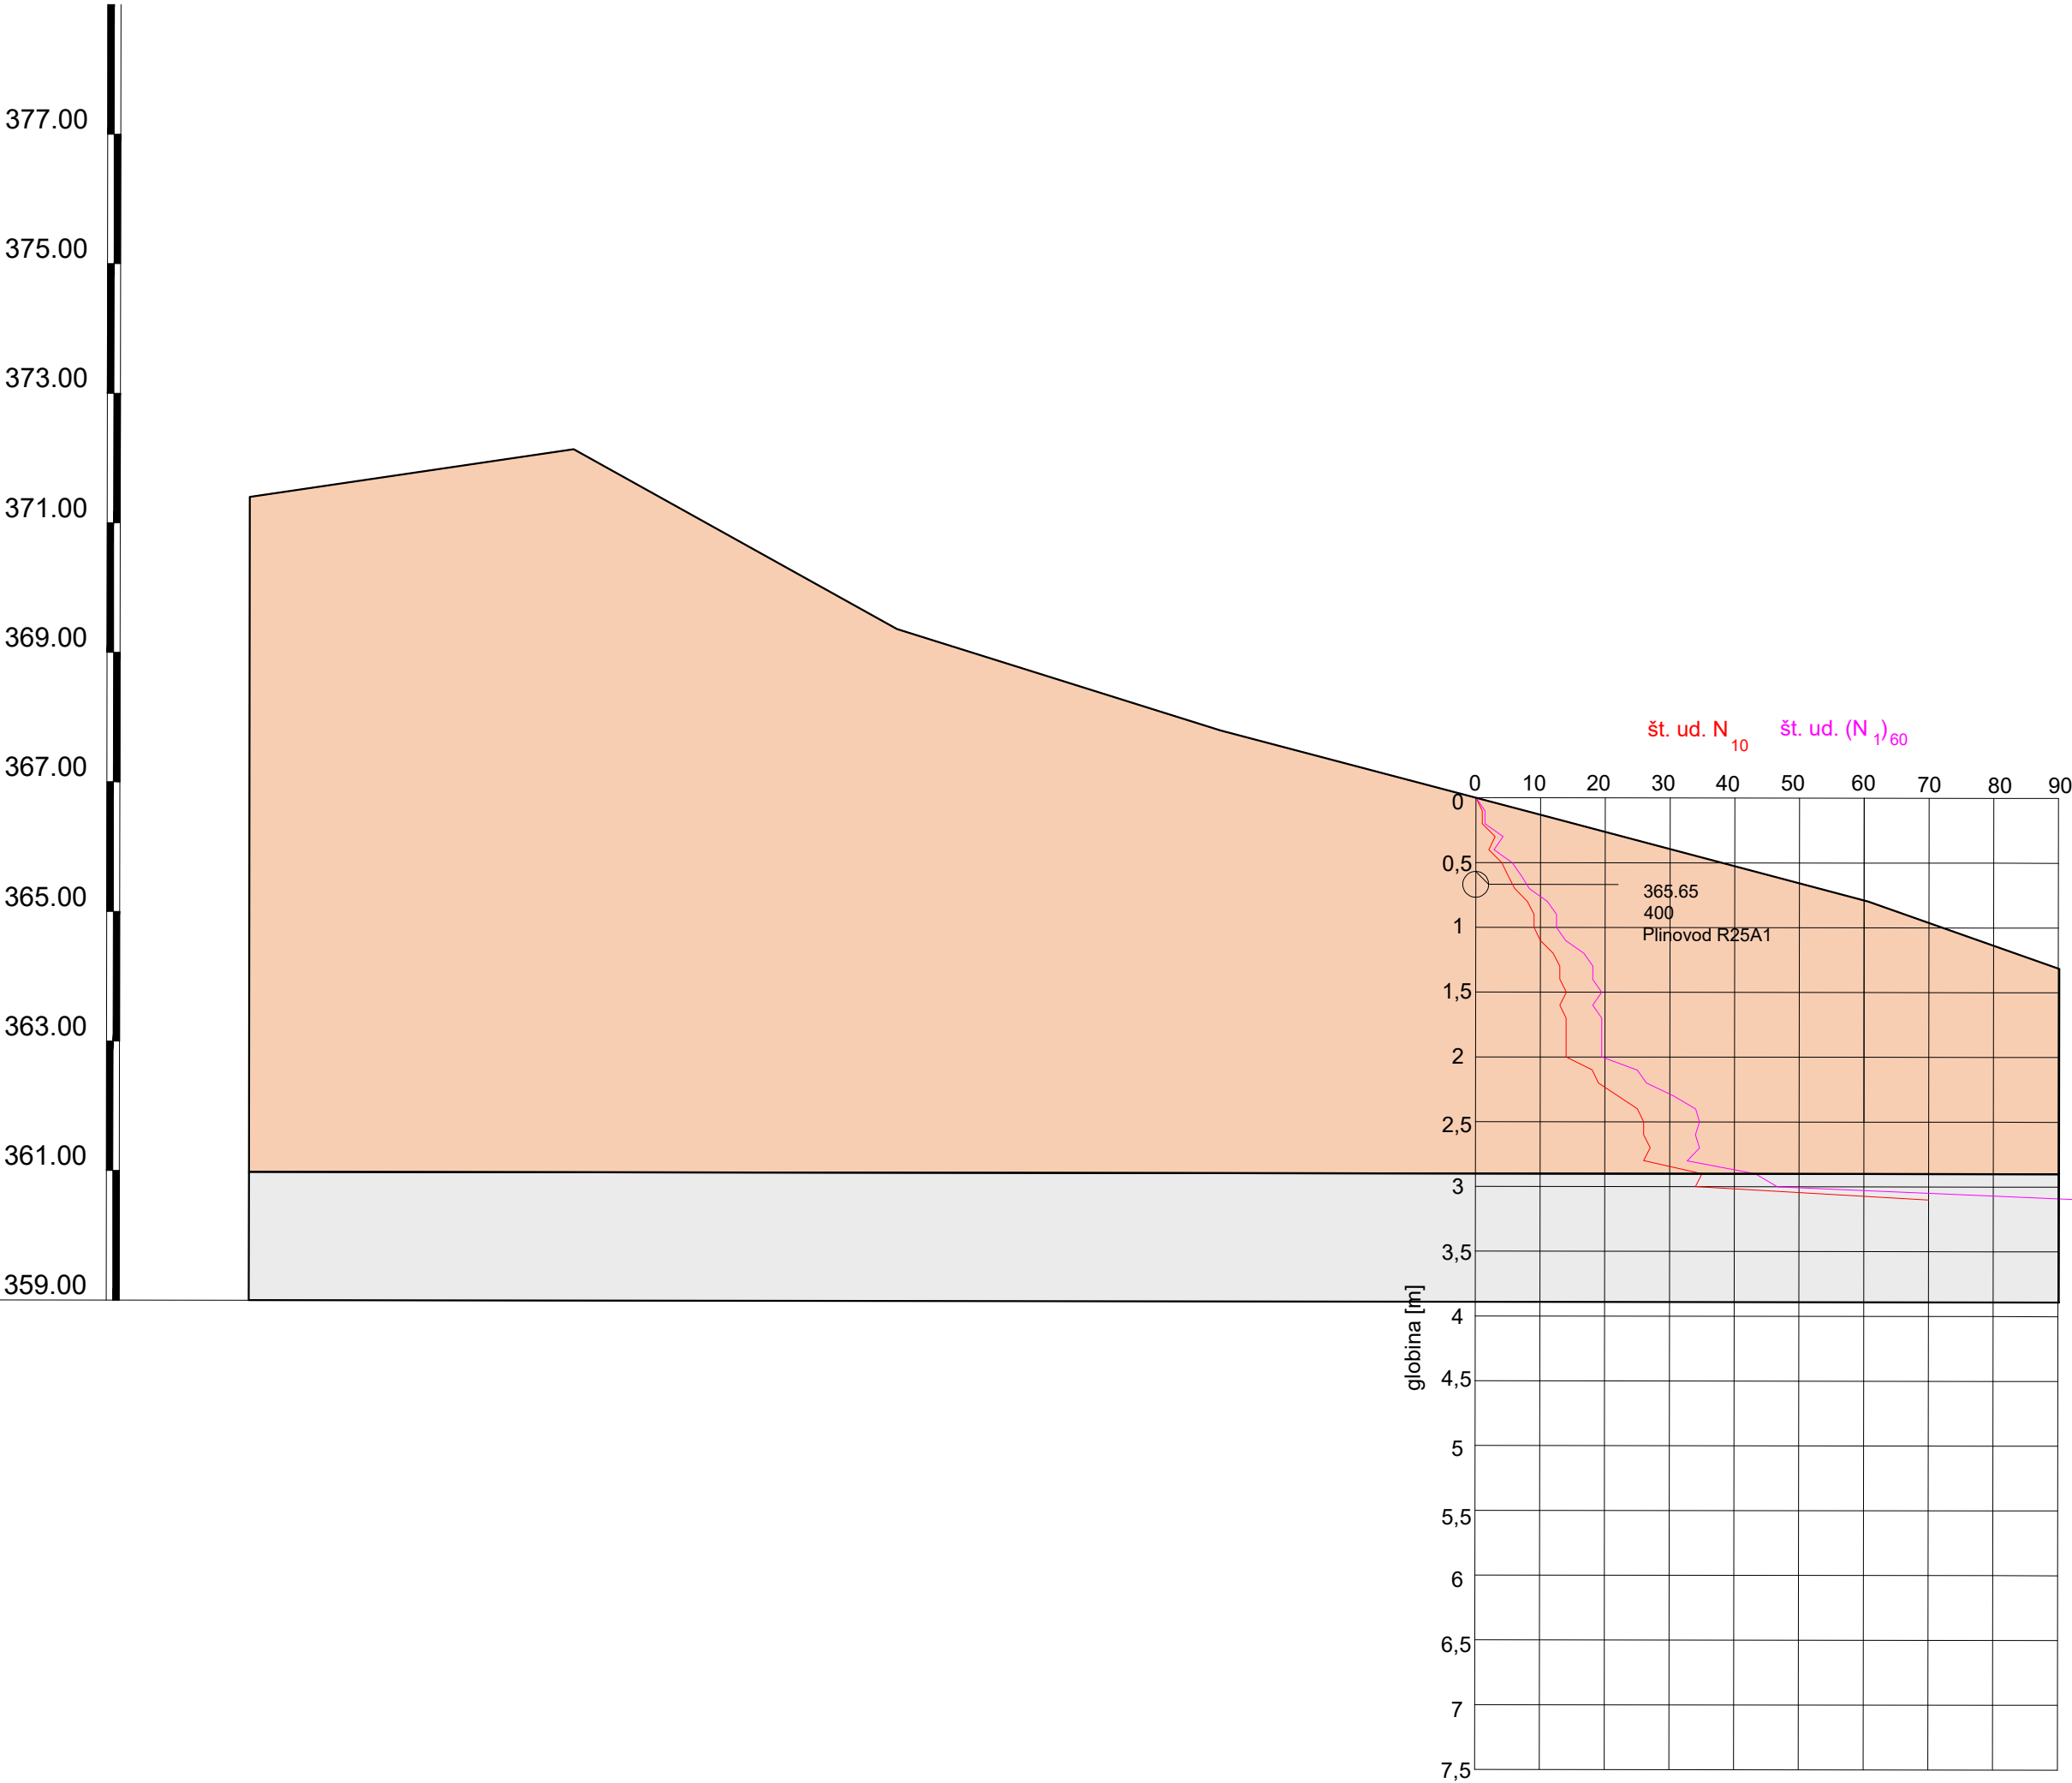

- gлина, prod s peščeno glinastim vezivom
- preperela glinasta podlaga

Projektant: PROJEKT. NOVA GORICA			Izdelovalec načrta:  GEOINŽENIRING d.o.o.		
Investitor:  Plinovodi d.o.o. Cesta Ljubljanske brigadg 11b 1001 Ljubljana			Risba: PREČNI GEOLOŠKI PREREZ Labilno območje Prapretno v km 3+429 Merilo: 1:100		
Objekt: PRENOSNI PLINOVOD R25A1 TRBOVLJE - HRSATNIK			Odgovorni vodja projekta: MATJAŽ MAKAROVIČ, udis	Id. št. : S-1392	
Vrsta načrta: GEOLOŠKO - GEOTEHNIČNI ELABORAT			Odgovorni projektant: KLEMEN KADUNEC, univ.dipl.inž.geol.	Id. št. : RG-0157	
Vrsta projektne dokumentacije: DGD			Sodelavci: -	Id. št. :	
Številka načrta: 15630_0717			Številka projekta: 15630	Datum: marec 2022	Številka lista: 3
Spremembe:					