


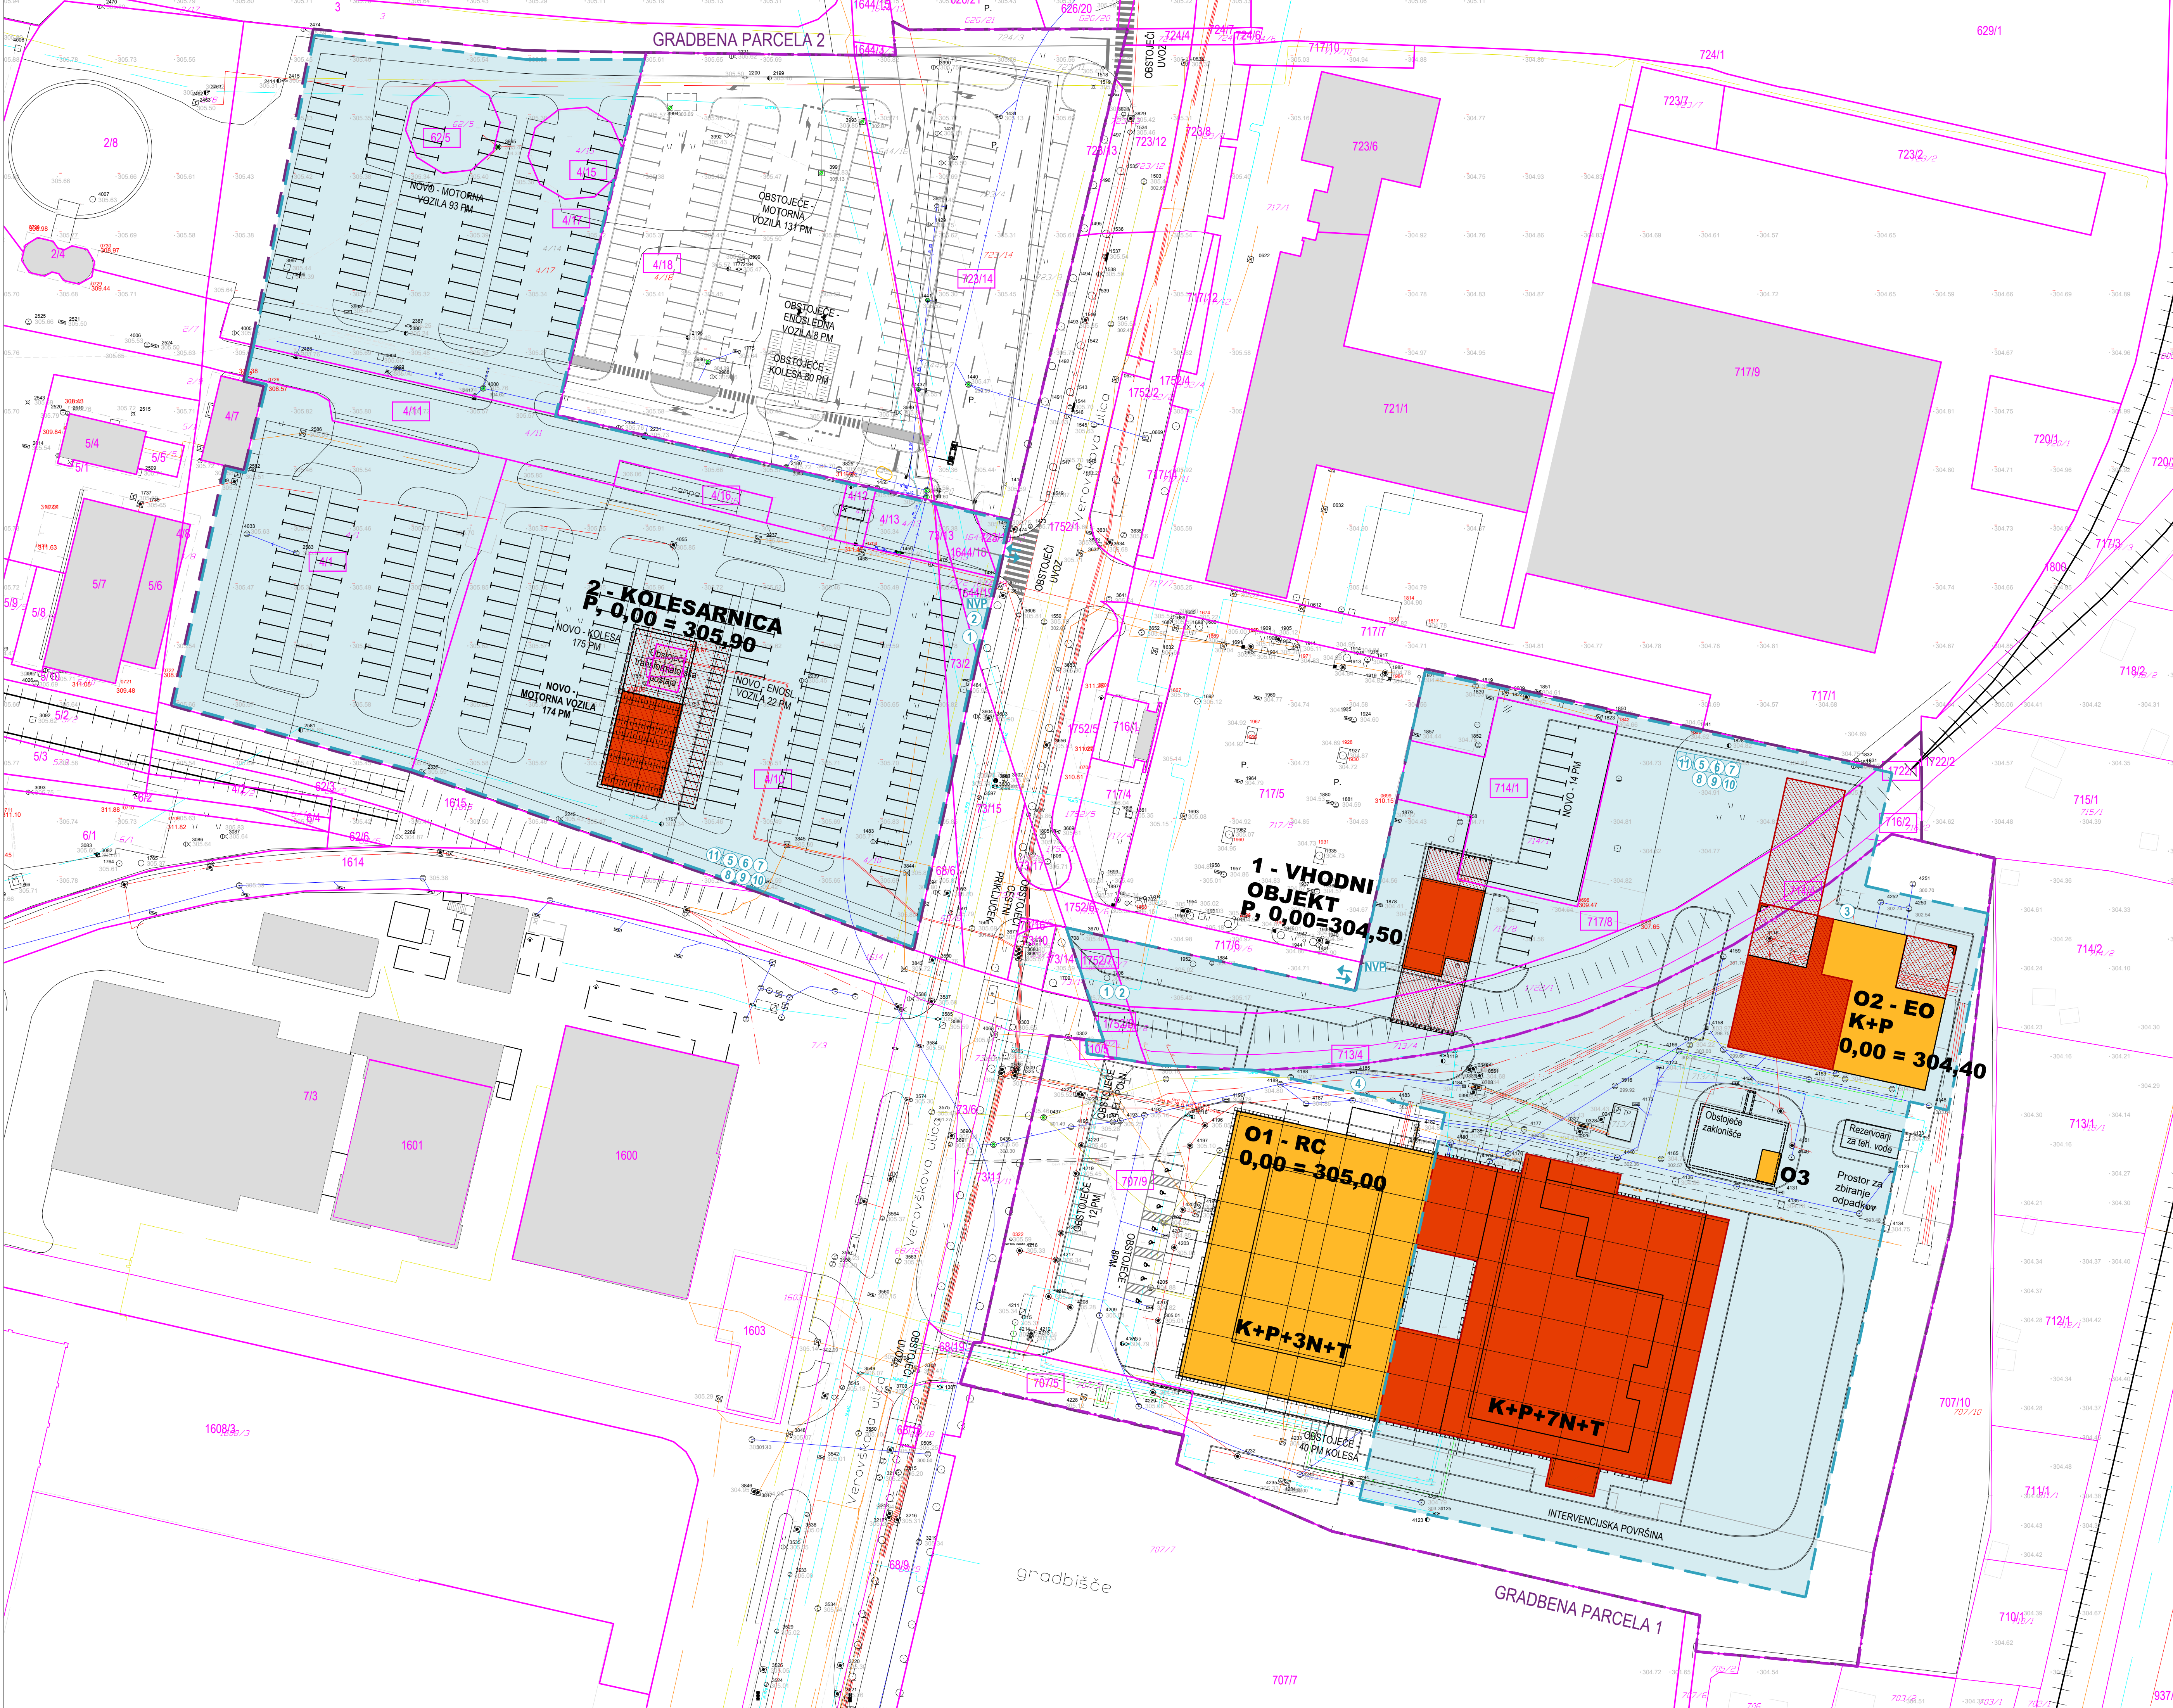

LEGENDA

- gradbena parcela
- parcelne meje
- urejene parcelne meje
- površina objektov na stiku z zemljištem, obstoječe / novo
- površina nezaht. ali enostav. obj. na stiku z zemljiščem, obstoječe / novo
- podzemni deli
- najbolj izpostavljeni deli
- prizkaz strešin, obstoječe / novo
- prizkaz gradbene jame

LEGENDA ORGANIZACIJE GRADBIŠČA

- črtoč je gradbišč a
- NVP nezaposlenim vstop preprovedan
- NETI nevarnost električnega toka
- transportne poti, vhod - izhod
- gradbiščna tabla
- opozorilna tabla
- gradbiščna elektroarmatura
- vodovodni priključek
- gasilni aparat
- prva pomoč
- pisarne vodstva gradbišča
- skladiščna baraka (orodje, oprema, ...)
- garderobe delavcev
- jedilnica, prostor za počitek
- WC kabina
- deponije

OBMOČJE GRADBIŠČA GP1 = 13.005,00 m²

OBMOČJE GRADBIŠČA GP2 = 11.950,00 m²

O1 glavni objekt: RAZVOJNI CENTER - prizidava

O2 pripadajoči objekt: ENERGETSKI OBJEKT - prizidava

O3 pripadajoči objekt: ZAKLONIŠČE

O NO1 pripadajoči objekt: TRANSFORMATORNA POSTAJA

O4 pripadajoči objekt: OBJEKT - odstranitev

1 pripadajoči objekt: VHODNI OBJEKT - novogradnja

2 pripadajoči objekt: KOLESARNICA - novogradnja

Katastrska občina: 1738 DRAVLJE, 1740 - SPODNJA ŠIŠKA

Podatki	Vir podatkov	Institucija	Datum	Natančnost (DIN EN 15927-5)
Topografska vsebina	izvirna baza	LEK d.o.o.	februar 2025	0,12 m
gradbiščna tabela	na terenu	Geodetski d.o.o.	marec 2025	poligonska mreža + vertikalna, 0,08 m
Objekti komunalne energije in inženjerskega inženjerskega	izvirna baza	LEK d.o.o.	februar 2025	0,12 m
infrastruktura	gradbiščna tabela	Geodetski d.o.o.	marec 2025	vertikalna, 0,08 m
Kataster nepremičnosti	zemljiškokatastrski priključek	GDURS	januar 2025	gradnja kantonir - 0,05 m izprena mreže 0,1 m

SPINA
Novo mesto, d.o.o.

Reslova 7 a
8800 Novo mesto
Slovenija

+386 7 373 05 16
spina@spina.si
www.spina.si

INVESTITOR	LEK, d. d., VEROVŠKOVA 57, 1000 LJUBLJANA		
OBJEKT	RAZVOJNI CENTER LEK - 2. FAZA - PLANICA 2		
ODGOVORNI VODJA PROJEKTA	Matej SOMRAK, univ.dipl.inž.arh.	PA - 1746	
ODGOVORNI PROJEKTANT	Matej SOMRAK, univ.dipl.inž.arh.	PA - 1746	
PROJEKTANT	Manca Hervoľj Grubar, m.i.a.		
OZNAKA PROJEKTA	18SI.24.01.96		
NAČRT	FAZA	ŠT. NAČRTA	DATUM
LOKACIJSKI PRIK. - 0	DGD	156/2025	FEBRUAR 2026
ŠT. LISTA	0.5		

UREDITEV GRADBIŠČA

M 1:500

OPOMBA: BREZ NAŠE ODOBREITVE TA NAČRT NE SME BITI KOPIRAN IN RAZMNOŽEVAN, PRAV TAKO NE SME BITI DAN NA RAZPOLAGO TRETJIM OSEBAM!