



KPL D.O.O.
TBILISIJSKA ULICA 61
1000 LJUBLJANA

GSM: 070 – 695 - 512
070 - 444 - 221

blaz.javornik@kpl.si
denis.mocnik@kpl.si


www.kpl.si

NAROČNIK:	KPL d.o.o., Tbilisijska ulica 61, 1000 Ljubljana
ŠTEVILKA PROJEKTA:	KPL_15_2024
VRSTA DOKUMENTACIJE: NAMEN:	KAMNOLOM TEHNIČNEGA KAMNA – DOLOMITA SADINJA VAS (Mestna občina Ljubljana). POSTOPEK PODALJŠANJA RUDARSKE PRAVICE TER KONCESIJE ZA PP SADINJA VAS IN IZDELAVO DRUGE RUDARSKE DOKUMENTACIJE.
KATASTERSKA OBČINA:	1774 – PODMOLNIK
PARCELE:	520/2,3,5,6,7; 521; 678/1,2,3; 679/3; 680/1,3,4,6,7; 681/1,2,3,.
IZDELOVALEC:	BLAŽ JAVORNIK, dipl. inž. geod.
POOBLAŠČENI INŽENIR GEODEZIJE:	BLAŽ JAVORNIK, dipl. inž. geod.

KRAJ IN DATUM

Ljubljana, SEPTEMBER 2024

KPL d.o.o., Tbilisijska ulica 61, 1000 Ljubljana
GSM: 070 – 695 – 512 in 070 - 444 -221
E-MAIL : blaz.javornik@kpl.si , denis.mocnik@kpl.si

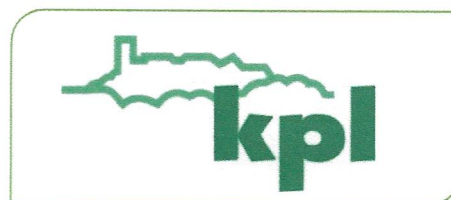

CERTIFIKAT GEODETSKEGA NAČRTA

Oznaka geodetskega načrta: KPL- 15_2024

Datum: SEPTEMBER 2024

1. NAROČNIK GEODETSKEGA NAČRTA:

KPL d.o.o.
Tbilisijska ulica 61
1000 Ljubljana

2. POOBlašČENI INŽENIR:

Blaž Javornik, dipl. inž. geod., IZS Geo PI 0560 potrjujem, da je geodetski načrt s številko KPL – 15/2024, izdelan skladno s predpisi in z namenom uporabe, opredeljenim v točki tri tega certifikata.

3. NAMEN UPORABE GEODETSKEGA NAČRTA:

Geodetski načrt je izdelan za postopek podaljšanja rudarske pravice ter koncesije za PP Sadinja vas in izdelavo druge rudarske dokumentacije na parcelah št. 520/2,3,5,6,7; 521; 678/1,2,3; 679/3; 680/1,3,4,6,7; 681/1,2,3, vse k.o. 1774 Podmolnik.

4. PODATKI O VSEBINI GEODETSKEGA NAČRTA:

Podatki	Vir podatkov	Institucija	Datum	Položajna natančnost
zemljiški kataster	zemljiškokatastrski prikaz	R.S. KATASTER	SEPTEMBER 2024	od $\pm 0,04$ m do $\pm 2,00$ m
topografska vsebina	geodetska izmera na terenu	KPL d.o.o.	31.12.2023	$\pm 0,06$ m
topografska vsebina	geodetska izmera na terenu in komunalni vodi GEK 290/2022	Gekom plus d.o.o.	december 2022	/

5. POGOJI ZA UPORABO GEODETSKEGA NAČRTA:

- Načrt je izdelan v D96/TM koordinatnem sistemu.
- Merilo načrta je 1: 1000.

- Osnova za geodetske meritve so bile z metodo GNSS – VRS opazovane točke operativne geodetske mreže.

Natančnost, vpisana v točki štiri tega certifikata, je relativna natančnost glede na dano mrežo operativne geodetske mreže. Položaj prikazanih objektov geodetskega načrta je homogen glede na zgoraj opisani koordinatni sistem.

Višinsko izhodišče je določeno s pomočjo interpolacije modela geoida Republike Slovenije (datum SLO_AMG2000/Koper).

- Za prikaz vsebine geodetskega načrta so bili uporabljeni znaki Topografskega ključa, ki ga je objavila Geodetska uprava Republike Slovenije.
- Izdelala se je reanbulacija geodetskega načrta št.

GEK 290/2022 datum: (december 2022), ki ga je izdelalo podjetje GEKOM PLUS d.o.o., Tbilisijska ulica 61, 1000 Ljubljana.


- Na terenu so posneti vidni jaški komunalnih vodov.
- Natančnost zemljiško katastrskega prikaza na območju načrta znaša od $\pm 0,04$ m do $\pm 2,00$ m .
- V geodetskem načrtu so urejene meje risane odebelfeno.

POOBlašČENEGA INŽENIRJA:

BLAŽ JAVORNIK DIPL. INŽ. GEOD., IZS PI GEO 0560

(osebni žig in podpis pooblaščenega inženirja)



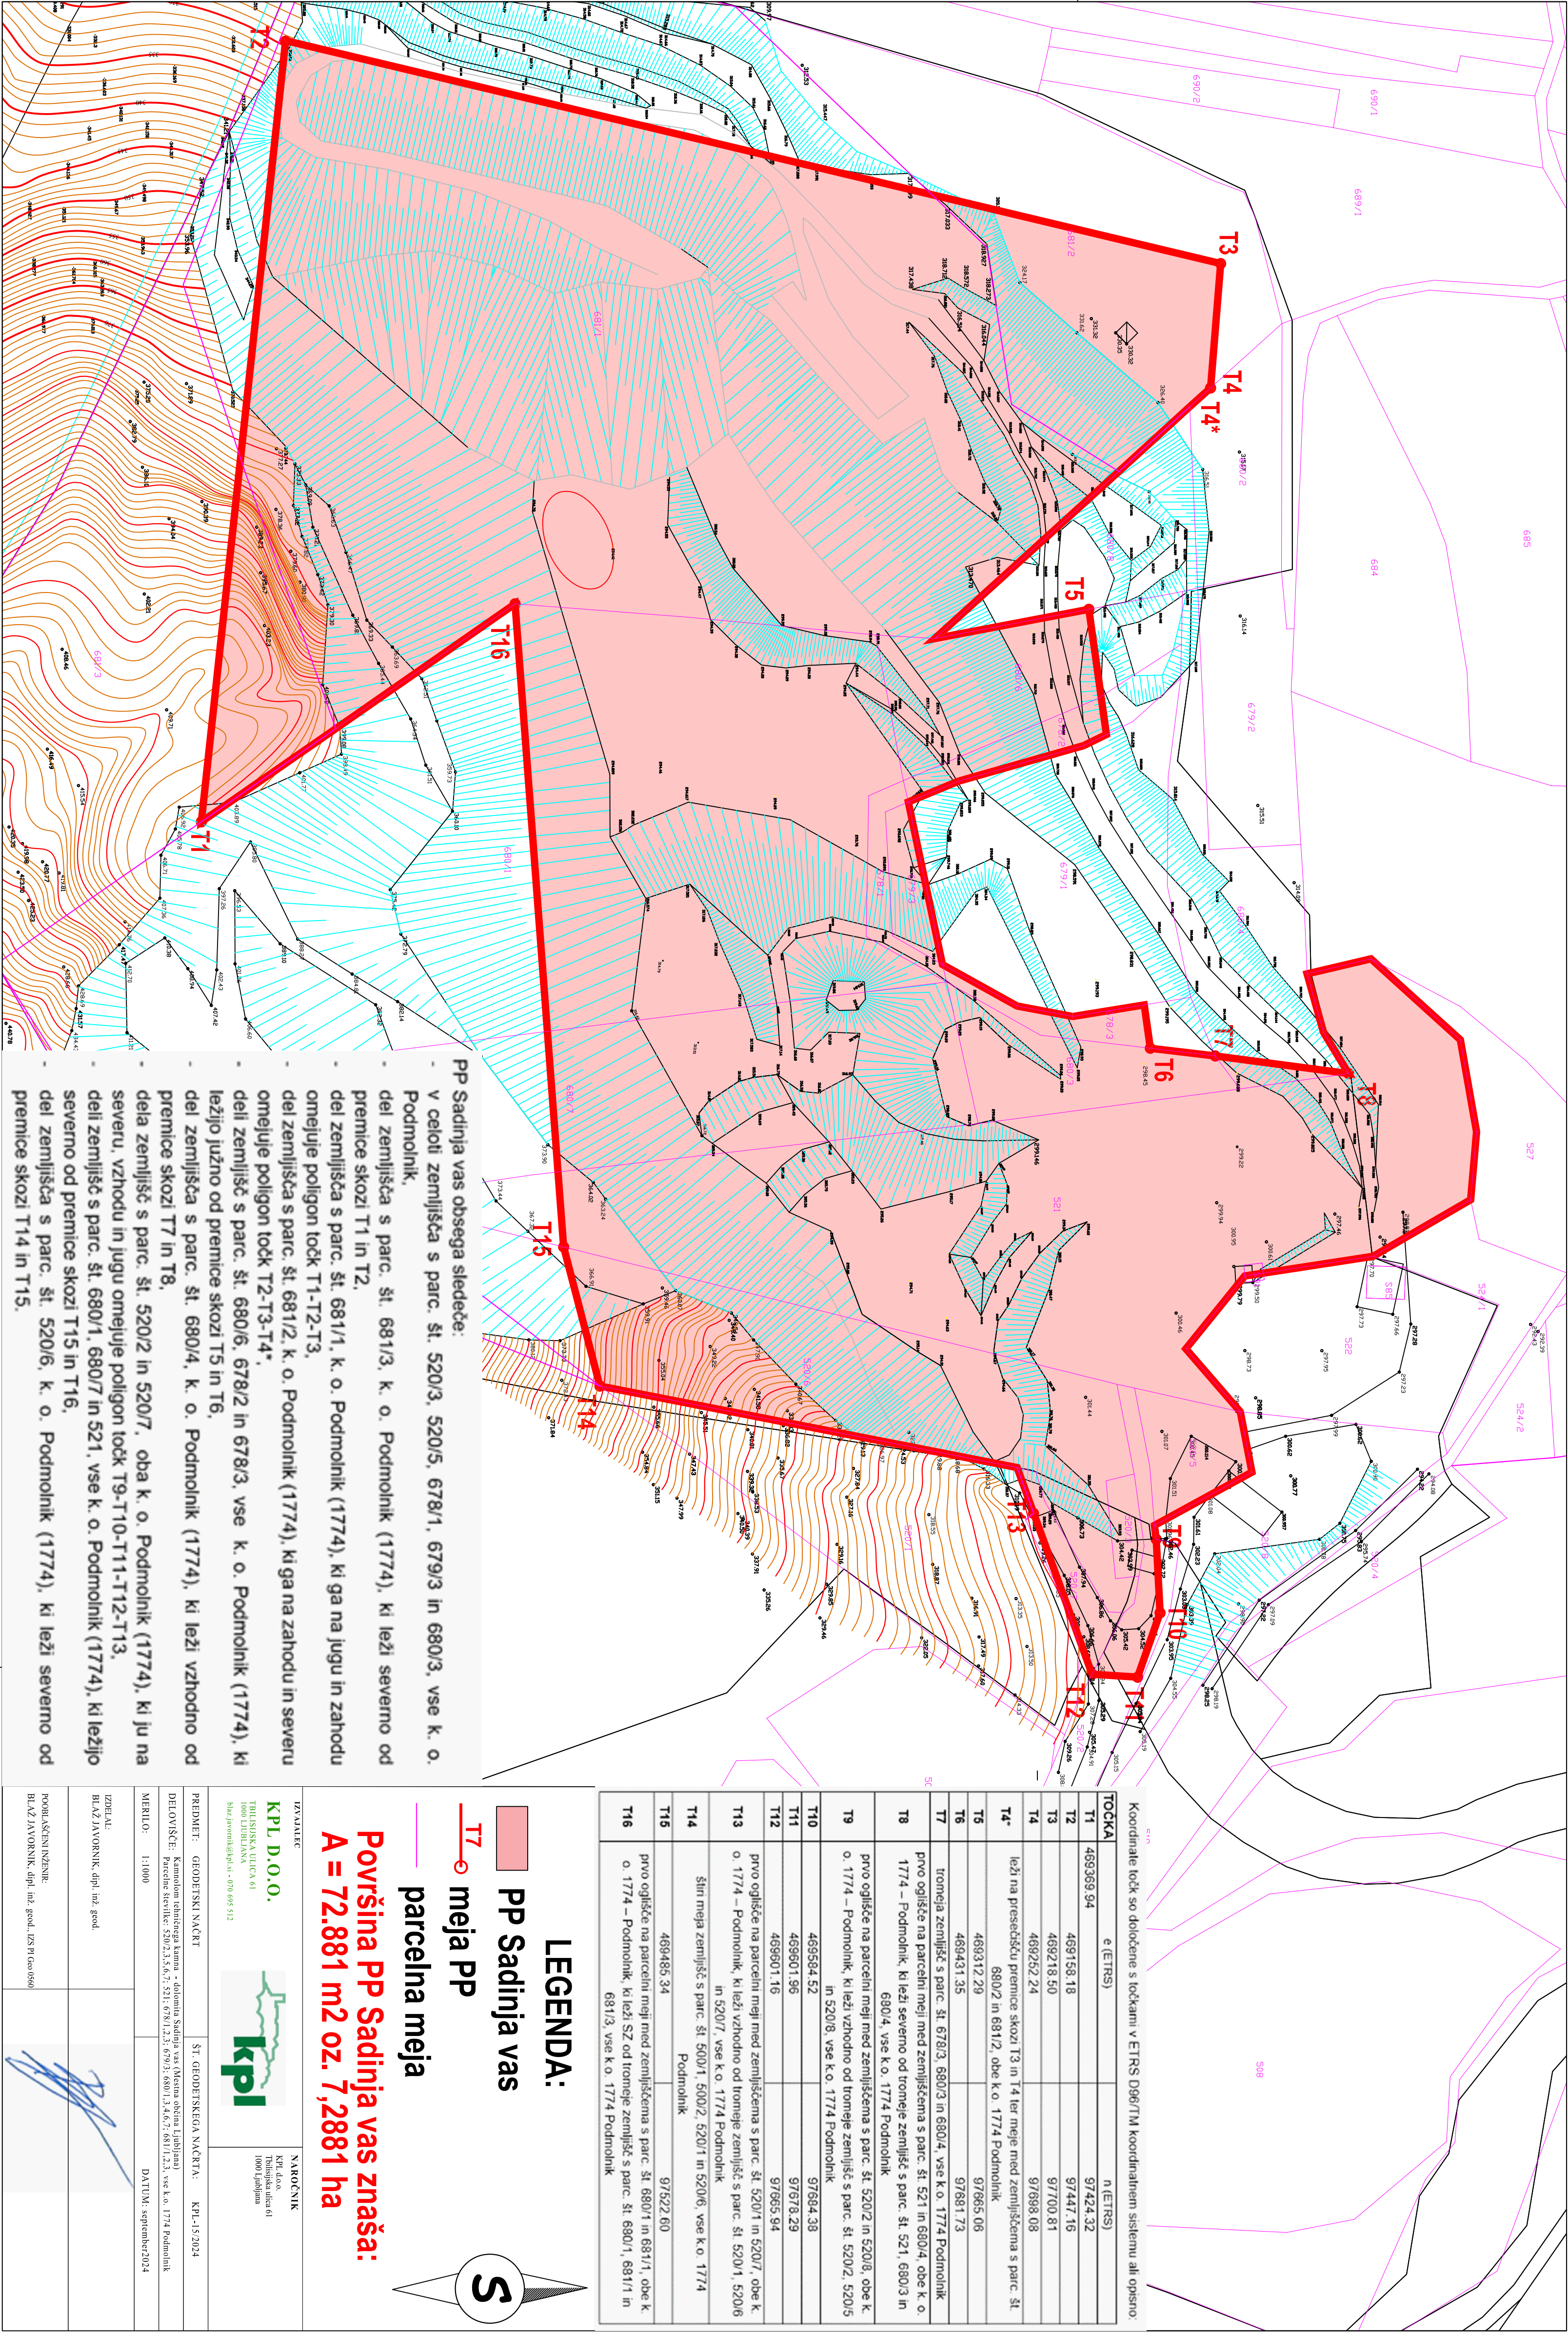

PP Sadinja vas obsega sledeče:

- v celoti zemljišča s parc. št. 520/3, 520/5, 678/1, 679/3 in 680/3, vse k. o. Podmolnik,
- del zemljišča s parc. št. 681/3, k. o. Podmolnik (1774), ki leži severno od premice skozi T1 in T2,
- del zemljišča s parc. št. 681/1, k. o. Podmolnik (1774), ki ga na jugu in zahodu omejuje poligon točk T1-T2-T3,
- del zemljišča s parc. št. 681/2, k. o. Podmolnik (1774), ki ga na zahodu in severu omejuje poligon točk T2-T3-T4*,
- del zemljišč s parc. št. 680/6, 678/2 in 678/3, vse k. o. Podmolnik (1774), ki ležijo južno od premice skozi T5 in T6,
- del zemljišča s parc. št. 680/4, k. o. Podmolnik (1774), ki leži vzhodno od dela zemljišč s parc. št. 520/2 in 520/7, oba k. o. Podmolnik (1774), ki ju na severu in vzhodu in jugu omejuje poligon točk T9-T10-T11-T12-T13,
- deli zemljišč s parc. št. 680/1, 680/7 in 521, vse k. o. Podmolnik (1774), ki ležijo severno od premice skozi T15 in T16,
- del zemljišča s parc. št. 520/6, k. o. Podmolnik (1774), ki leži severno od premice skozi T14 in T15.

TOČKA	e (ETRS)	n (ETRS)
T1	469369.94	97424.32
T2	469158.18	97447.16
T3	469218.60	97700.81
T4	469252.24	97688.08
T4*	leži na presečišču premice skozi T3 in T4 ter meje med zemljiščema s parc. št. 680/2 in 681/2, obe k. o. 1774 Podmolnik,	
T5	469312.29	97685.06
T6	469431.35	97681.73
T7	tromeja zemljišč s parc. št. 678/3, 680/3 in 680/4, vse k. o. 1774 Podmolnik	
T8	prvo oglišče na parcelni meji med zemljiščema s parc. št. 520/2 in 520/8, obe k. o. 1774 – Podmolnik, ki leži vzhodno od tromeje zemljišč s parc. št. 521, 680/3 in 680/4, vse k. o. 1774 Podmolnik,	
T9	prvo oglišče na parcelni meji med zemljiščema s parc. št. 520/1 in 681/1, obe k. o. 1774 – Podmolnik, ki leži vzhodno od tromeje zemljišč s parc. št. 520/2, 520/5 in 520/8, vse k. o. 1774 Podmolnik	
T10	469594.52	97684.38
T11	469601.96	97678.29
T12	469601.16	97665.94
T13	prvo oglišče na parcelni meji med zemljiščema s parc. št. 520/1 in 520/7, obe k. o. 1774 – Podmolnik, ki leži vzhodno od tromeje zemljišč s parc. št. 520/1, 520/6 in 520/7, vse k. o. 1774 Podmolnik	
T14	širna meja zemljišč s parc. št. 500/1, 500/2, 502/1 in 520/6, vse k. o. 1774 Podmolnik	
T15	469485.34	97522.60
T16	prvo oglišče na parcelni meji med zemljiščema s parc. št. 680/1 in 681/1, obe k. o. 1774 – Podmolnik, ki leži SZ od tromeje zemljišč s parc. št. 680/1, 681/1 in 681/3, vse k. o. 1774 Podmolnik	

LEGENDA:

PP Sadinja vas

meja PP

parcelna meja

Površina PP Sadinja vas znaša:
A = 72.881 m2 oz. 7,2881 ha

IZDAJALCI: KPL D.O.O. KPL d.o.o. 1000 Ljubljana Blaž Javornik št. 1 - 078 955 512	NAROČNIK: KPL d.o.o. 1000 Ljubljana
PREJEMET: GEODETSKI NACRT	ŠT. GEODETSKEGA NACRTA: KPL-19/2024
DELAVCI: Kamolito določeno kama - določena Sadinja vas (Mestna občina Ljubljana)	
MERILLO: 1:1000	DATUM: septembra 2024
IZDAJALCI: BLAŽ JAVORNIK, dipl. inž. geod.	
PODPIŠANI INŽINIR: BLAŽ JAVORNIK, dipl. inž. geod. (257900086)	