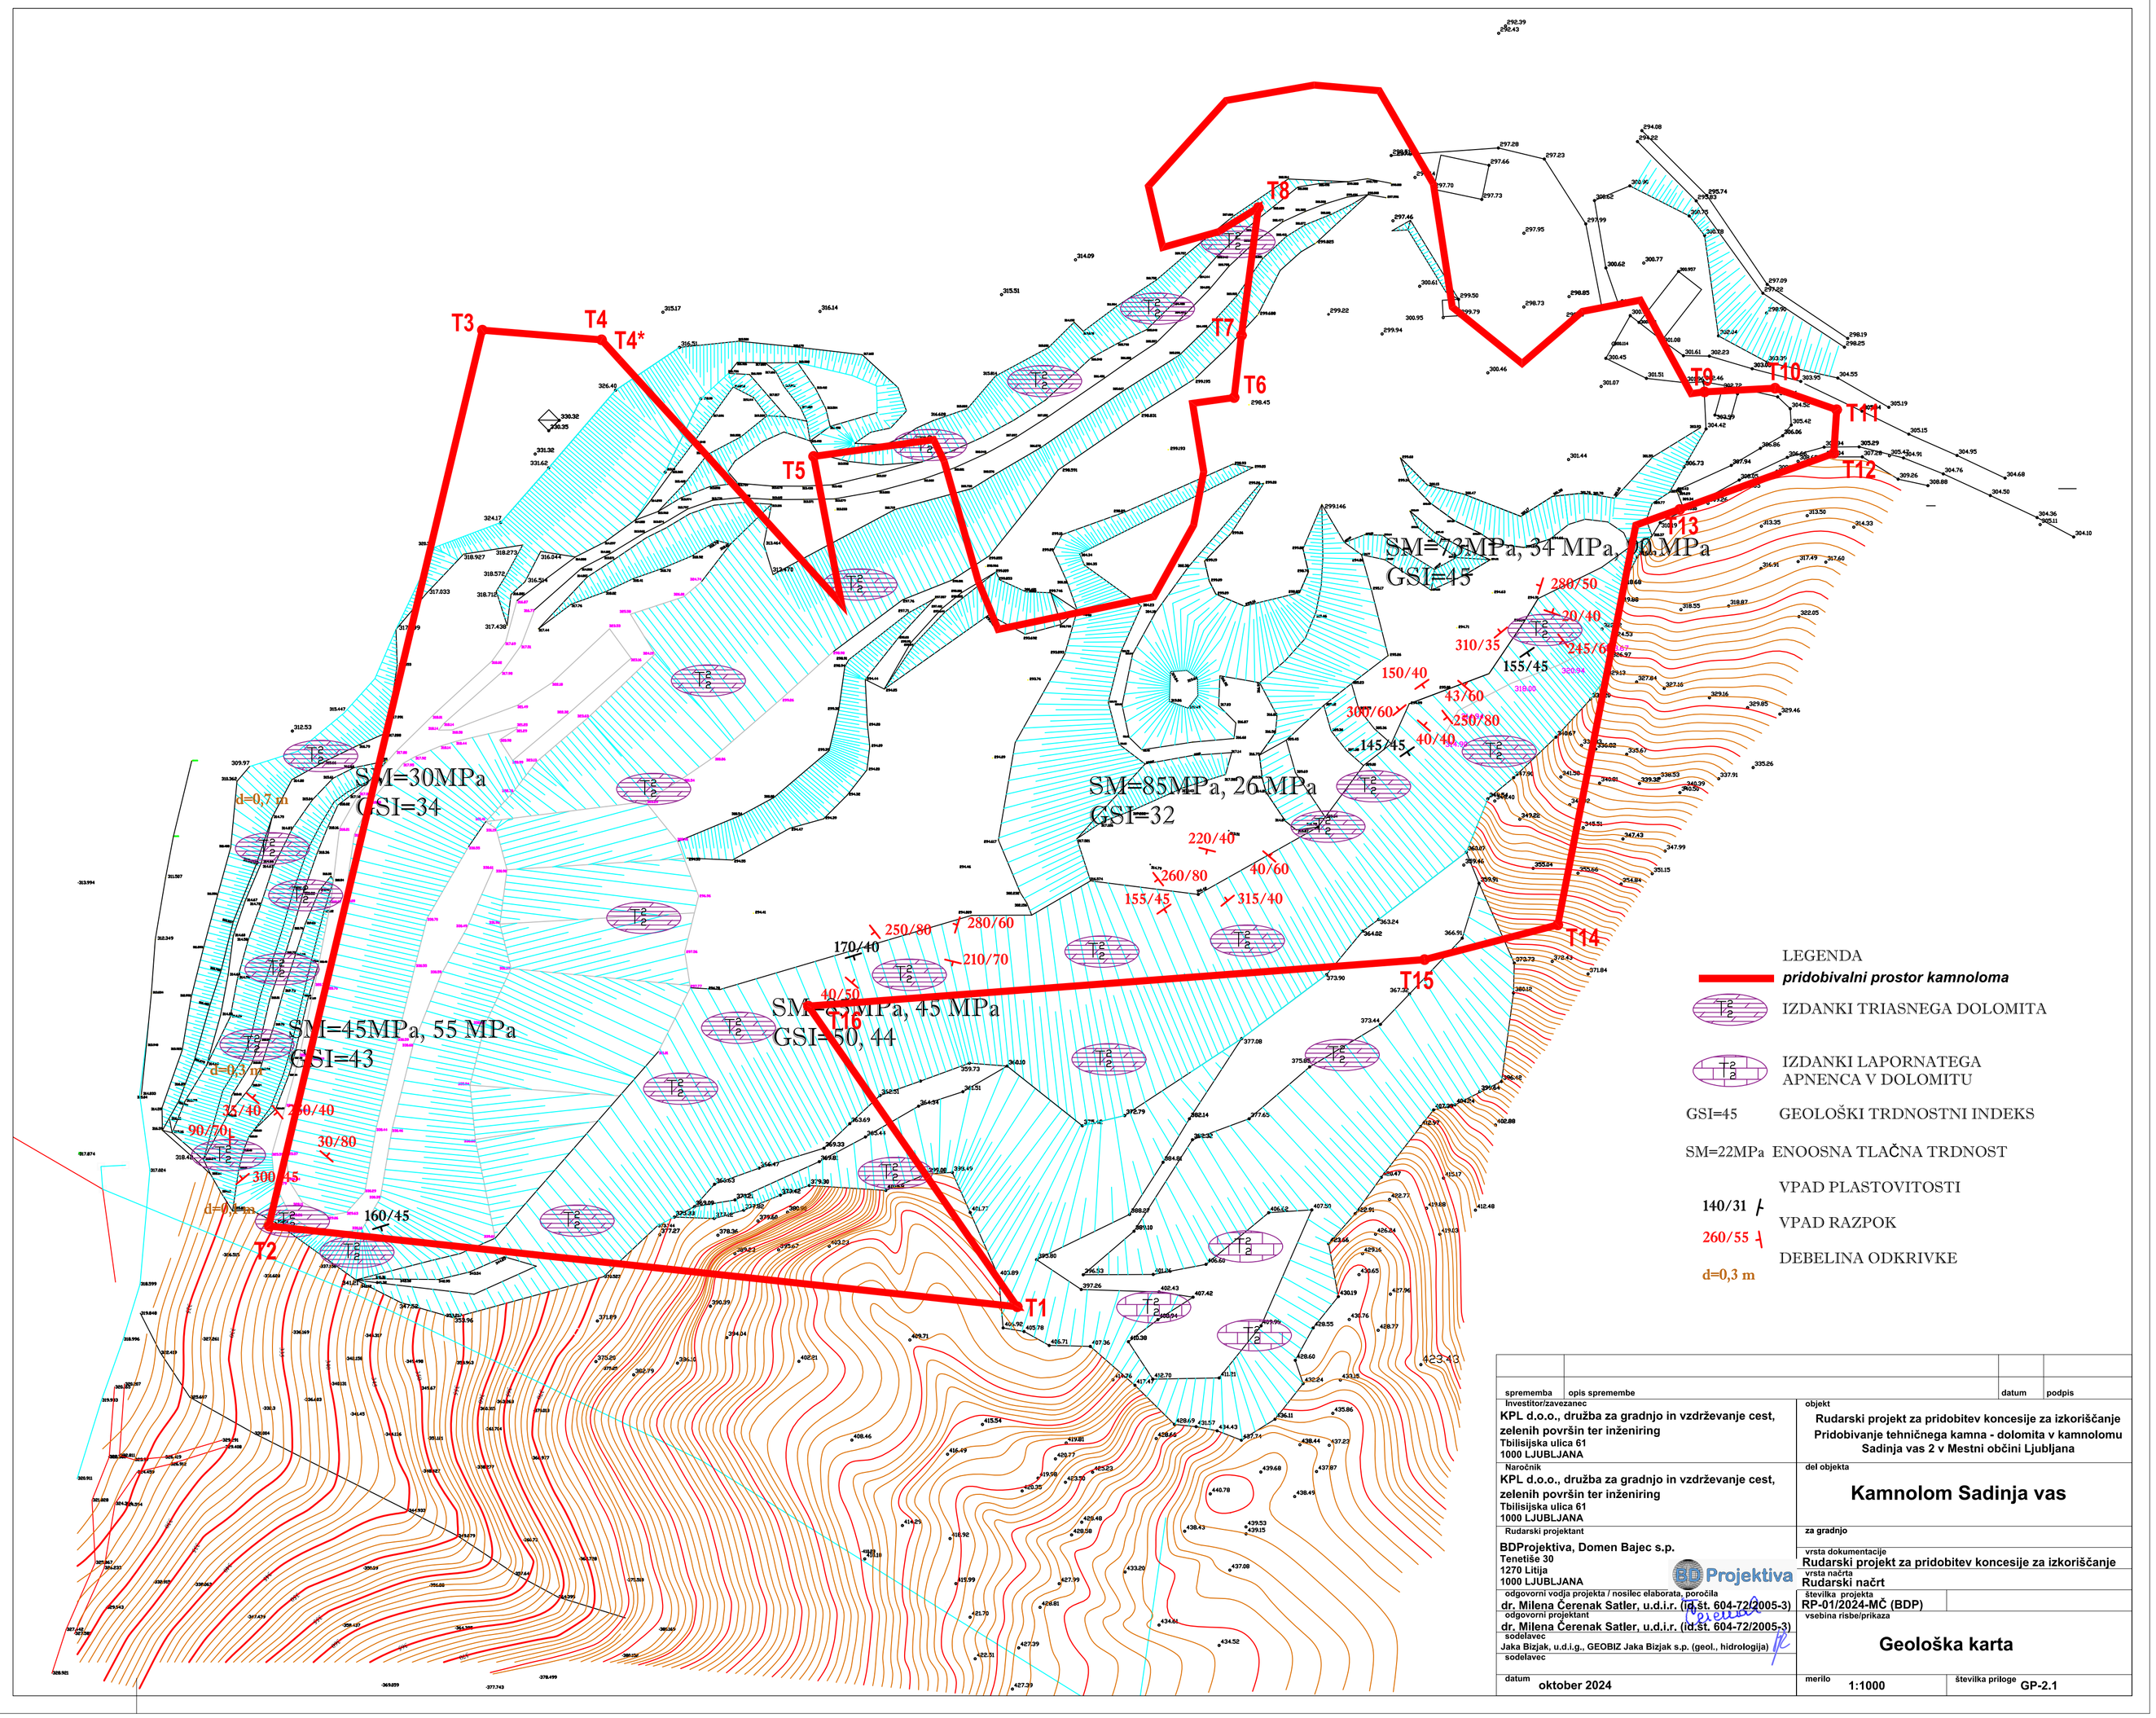

spremembe	opis spremembe	datum	podpis

Investitor/zavezanec
KPL d.o.o., družba za gradnjo in vzdrževanje cest, zelenih površin ter inženiring
Tbilisijska ulica 61
1000 LJUBLJANA

Naročnik
KPL d.o.o., družba za gradnjo in vzdrževanje cest, zelenih površin ter inženiring
Tbilisijska ulica 61
1000 LJUBLJANA

Rudarski projektant
BDProjektiva, Domen Bajec s.p.
Tenetiše 30
1270 Litija
1000 LJUBLJANA

odgovorni vodja projekta / nosilec elaborata, poročila
dr. Milena Čerenak Satler, u.d.i.r. (id.št. 604-72/2005-3)

odgovorni projektant
dr. Milena Čerenak Satler, u.d.i.r. (id.št. 604-72/2005-3)

sodelavec
Jaka Bizjak, u.d.i.g., GEOBIZ Jaka Bizjak s.p. (geol., hidrologija)

sodelavec

datum oktober 2024

objekt
Rudarski projekt za pridobitev koncesije za izkoriščanje
Pridobivanje tehničnega kamna - dolomita v kamnolomu
Sadinja vas 2 v Mestni občini Ljubljana

del objekta
Kamnolom Sadinja vas

za gradnjo

vrsta dokumentacije
Rudarski projekt za pridobitev koncesije za izkoriščanje

vrsta načrta
Rudarski načrt

številka projekta
RP-01/2024-MČ (BDP)

vsebina risbe/prikaza
Geološka karta

merilo 1:1000

številka priloge GP-2.1