


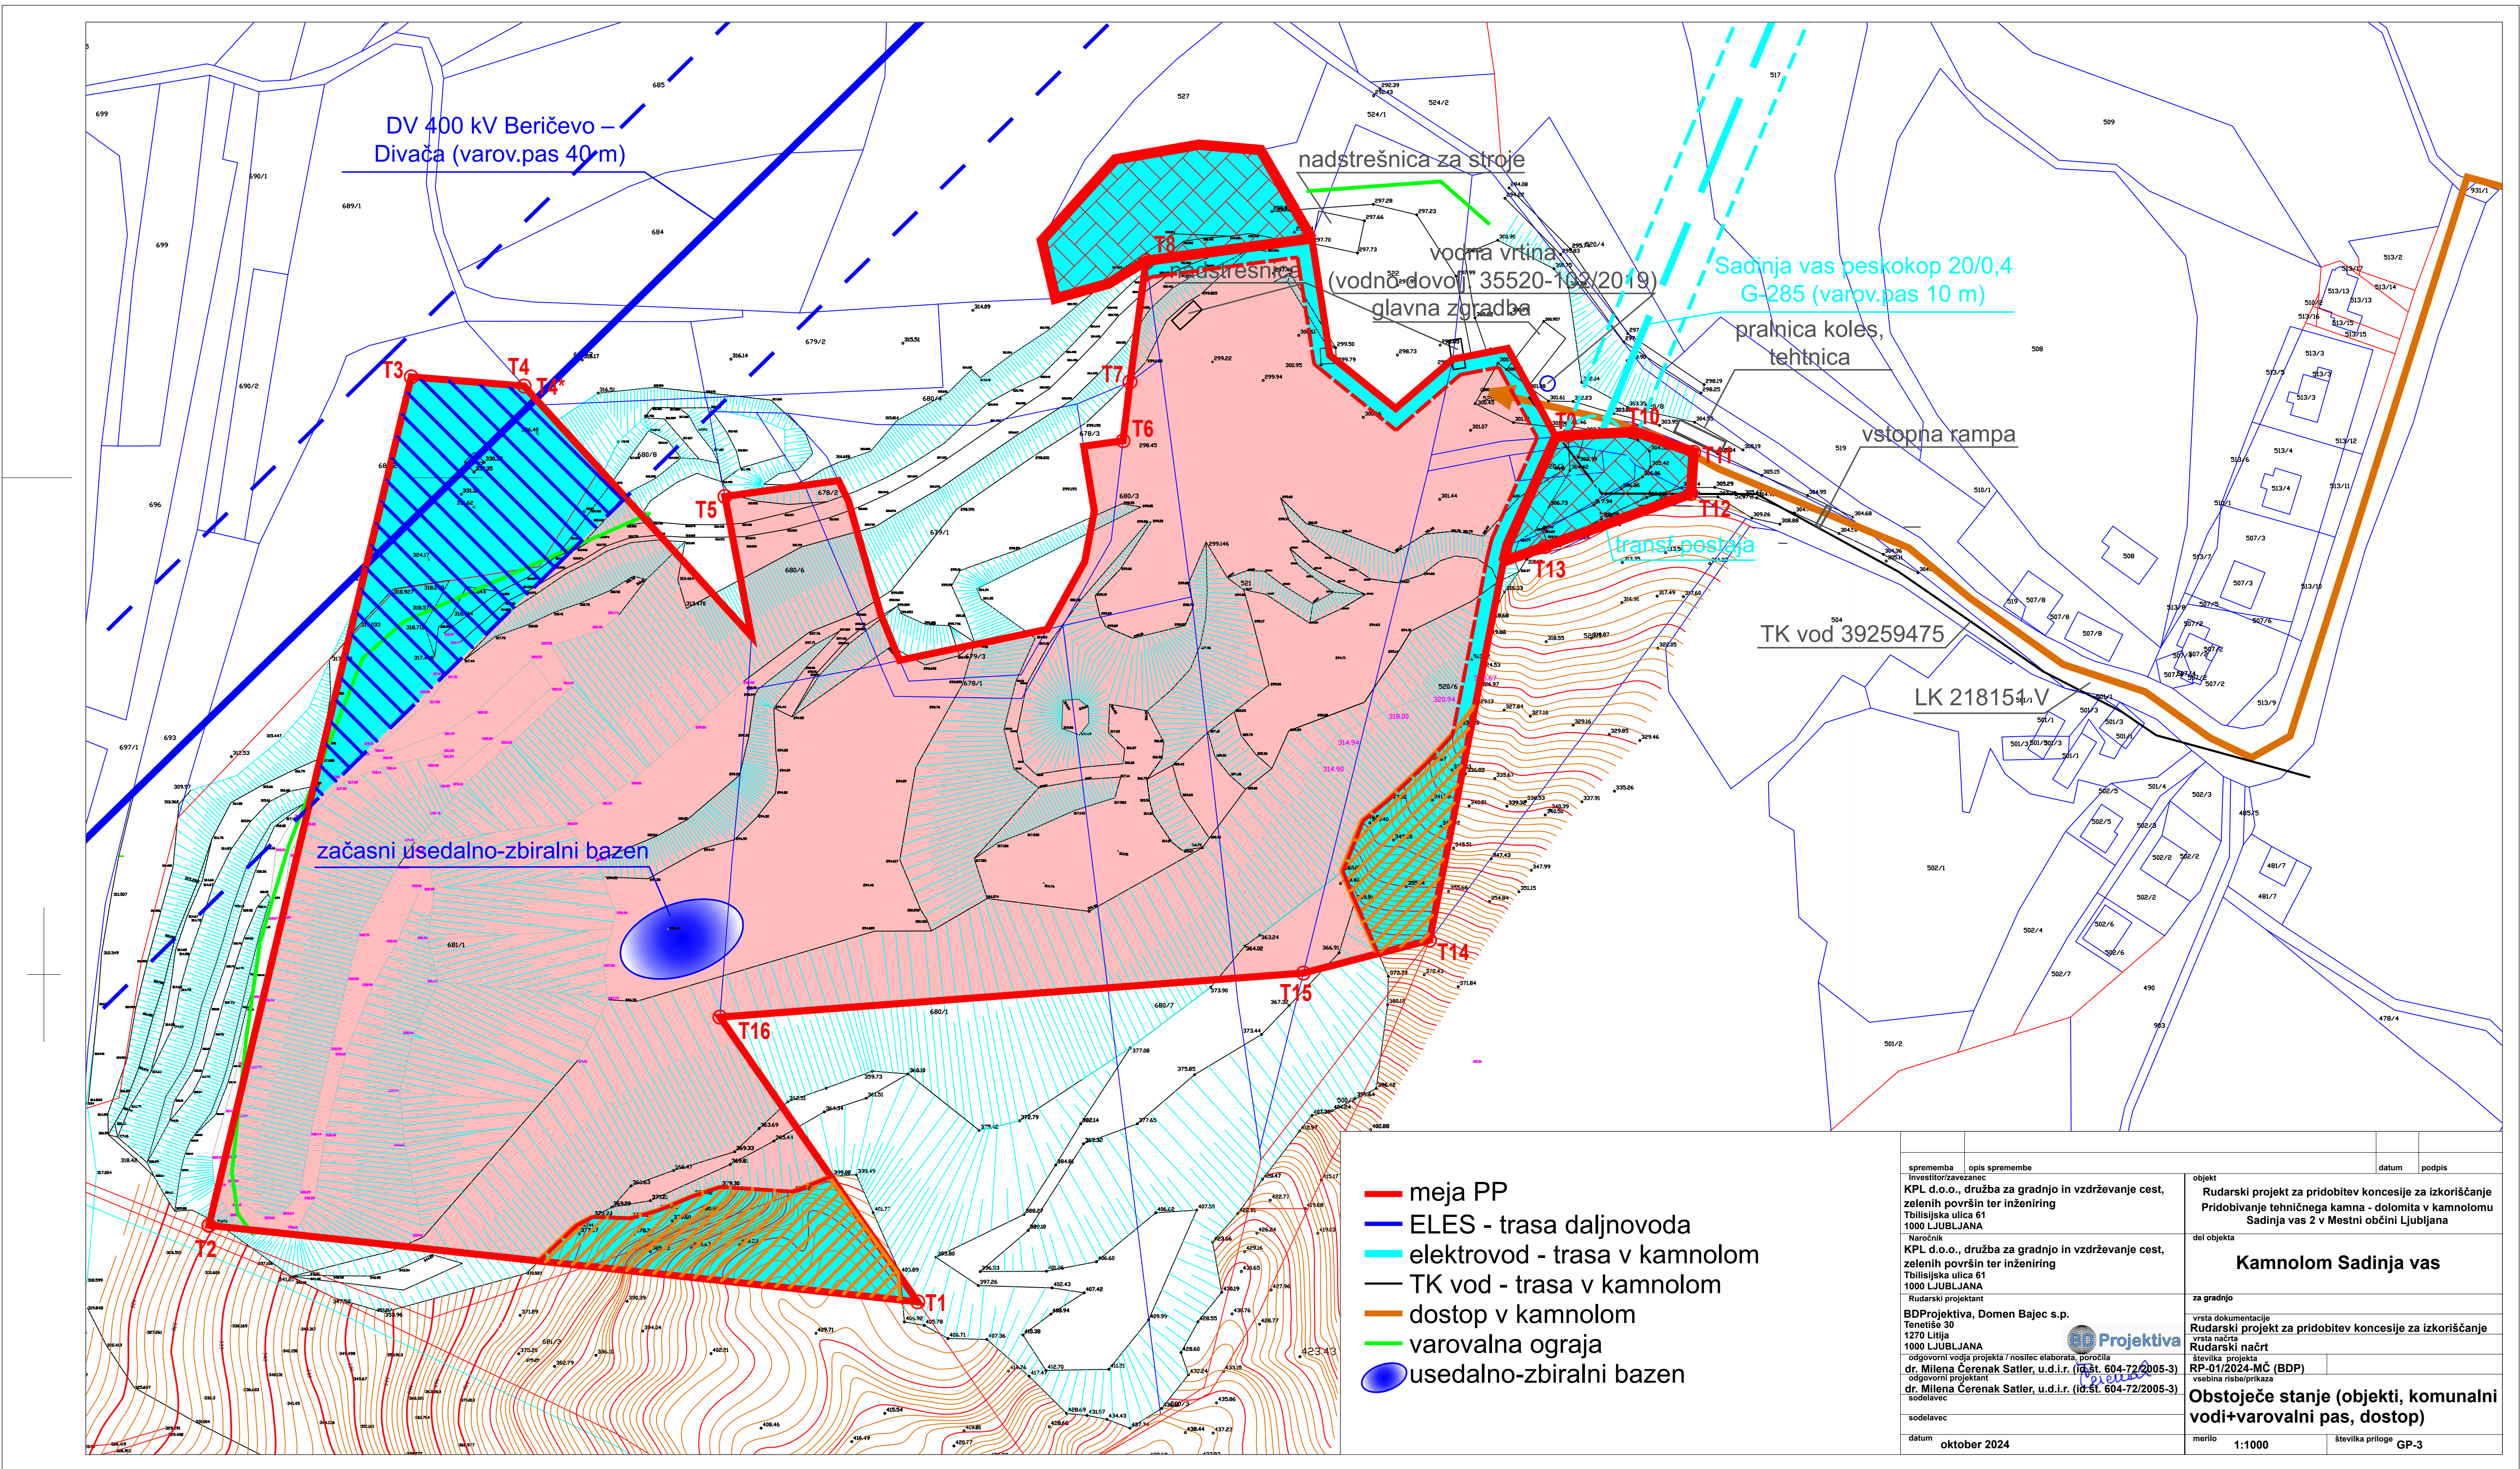

- meja PP
- ELES - trasa daljinovoda
- elektrovod - trasa v kamnolom
- TK vod - trasa v kamnolom
- dostop v kamnolom
- varovalna ograja
- usedalno-zbiralni bazen

sprememba	opis spremembe	datum	podpis
1	investitor/zavezanec KPL d.o.o., družba za gradnjo in vzdrževanje cest, zelenih površin ter inženiring Tbilisjska ulica 61 1000 LJUBLJANA		
2	arhitekt KPL d.o.o., družba za gradnjo in vzdrževanje cest, zelenih površin ter inženiring Tbilisjska ulica 61 1000 LJUBLJANA		
3	Rudarski projektant BDProjektiva, Domen Bajec s.p. Tanušlje 30 1270 LJIJA		
4	odgovorni vodja projekta / nosilec elaborata, poročila dr. Milena Čerenak Satler, u.d.l.r. (id št. 604-72/2005-3) odgovorni projektant dr. Milena Čerenak Satler, u.d.l.r. (id št. 604-72/2005-3) sodelavec		
5	sodelavec		
6	datum	oktober 2024	
7	objekt	Rudarski projekt za pridobitev koncesije za izkoriščanje Pridobivanje tehničnega kamna - dolomita v kamnolomu Sadinja vas 2 v Mestni občini Ljubljana	
8	del objekta	Kamnolom Sadinja vas	
9	za gradnjo	vzraja dokumentacije Rudarski projekt za pridobitev koncesije za izkoriščanje vzraja načrta Rudarski načrt št. projekta RP-01/2024-MČ (BDP) vsebina risbe/prikaza	
10	Obstoječe stanje (objekti, komunalni vodi+varovalni pas, dostop)		
11	merilo	1:1000	št. priloge GP-3