


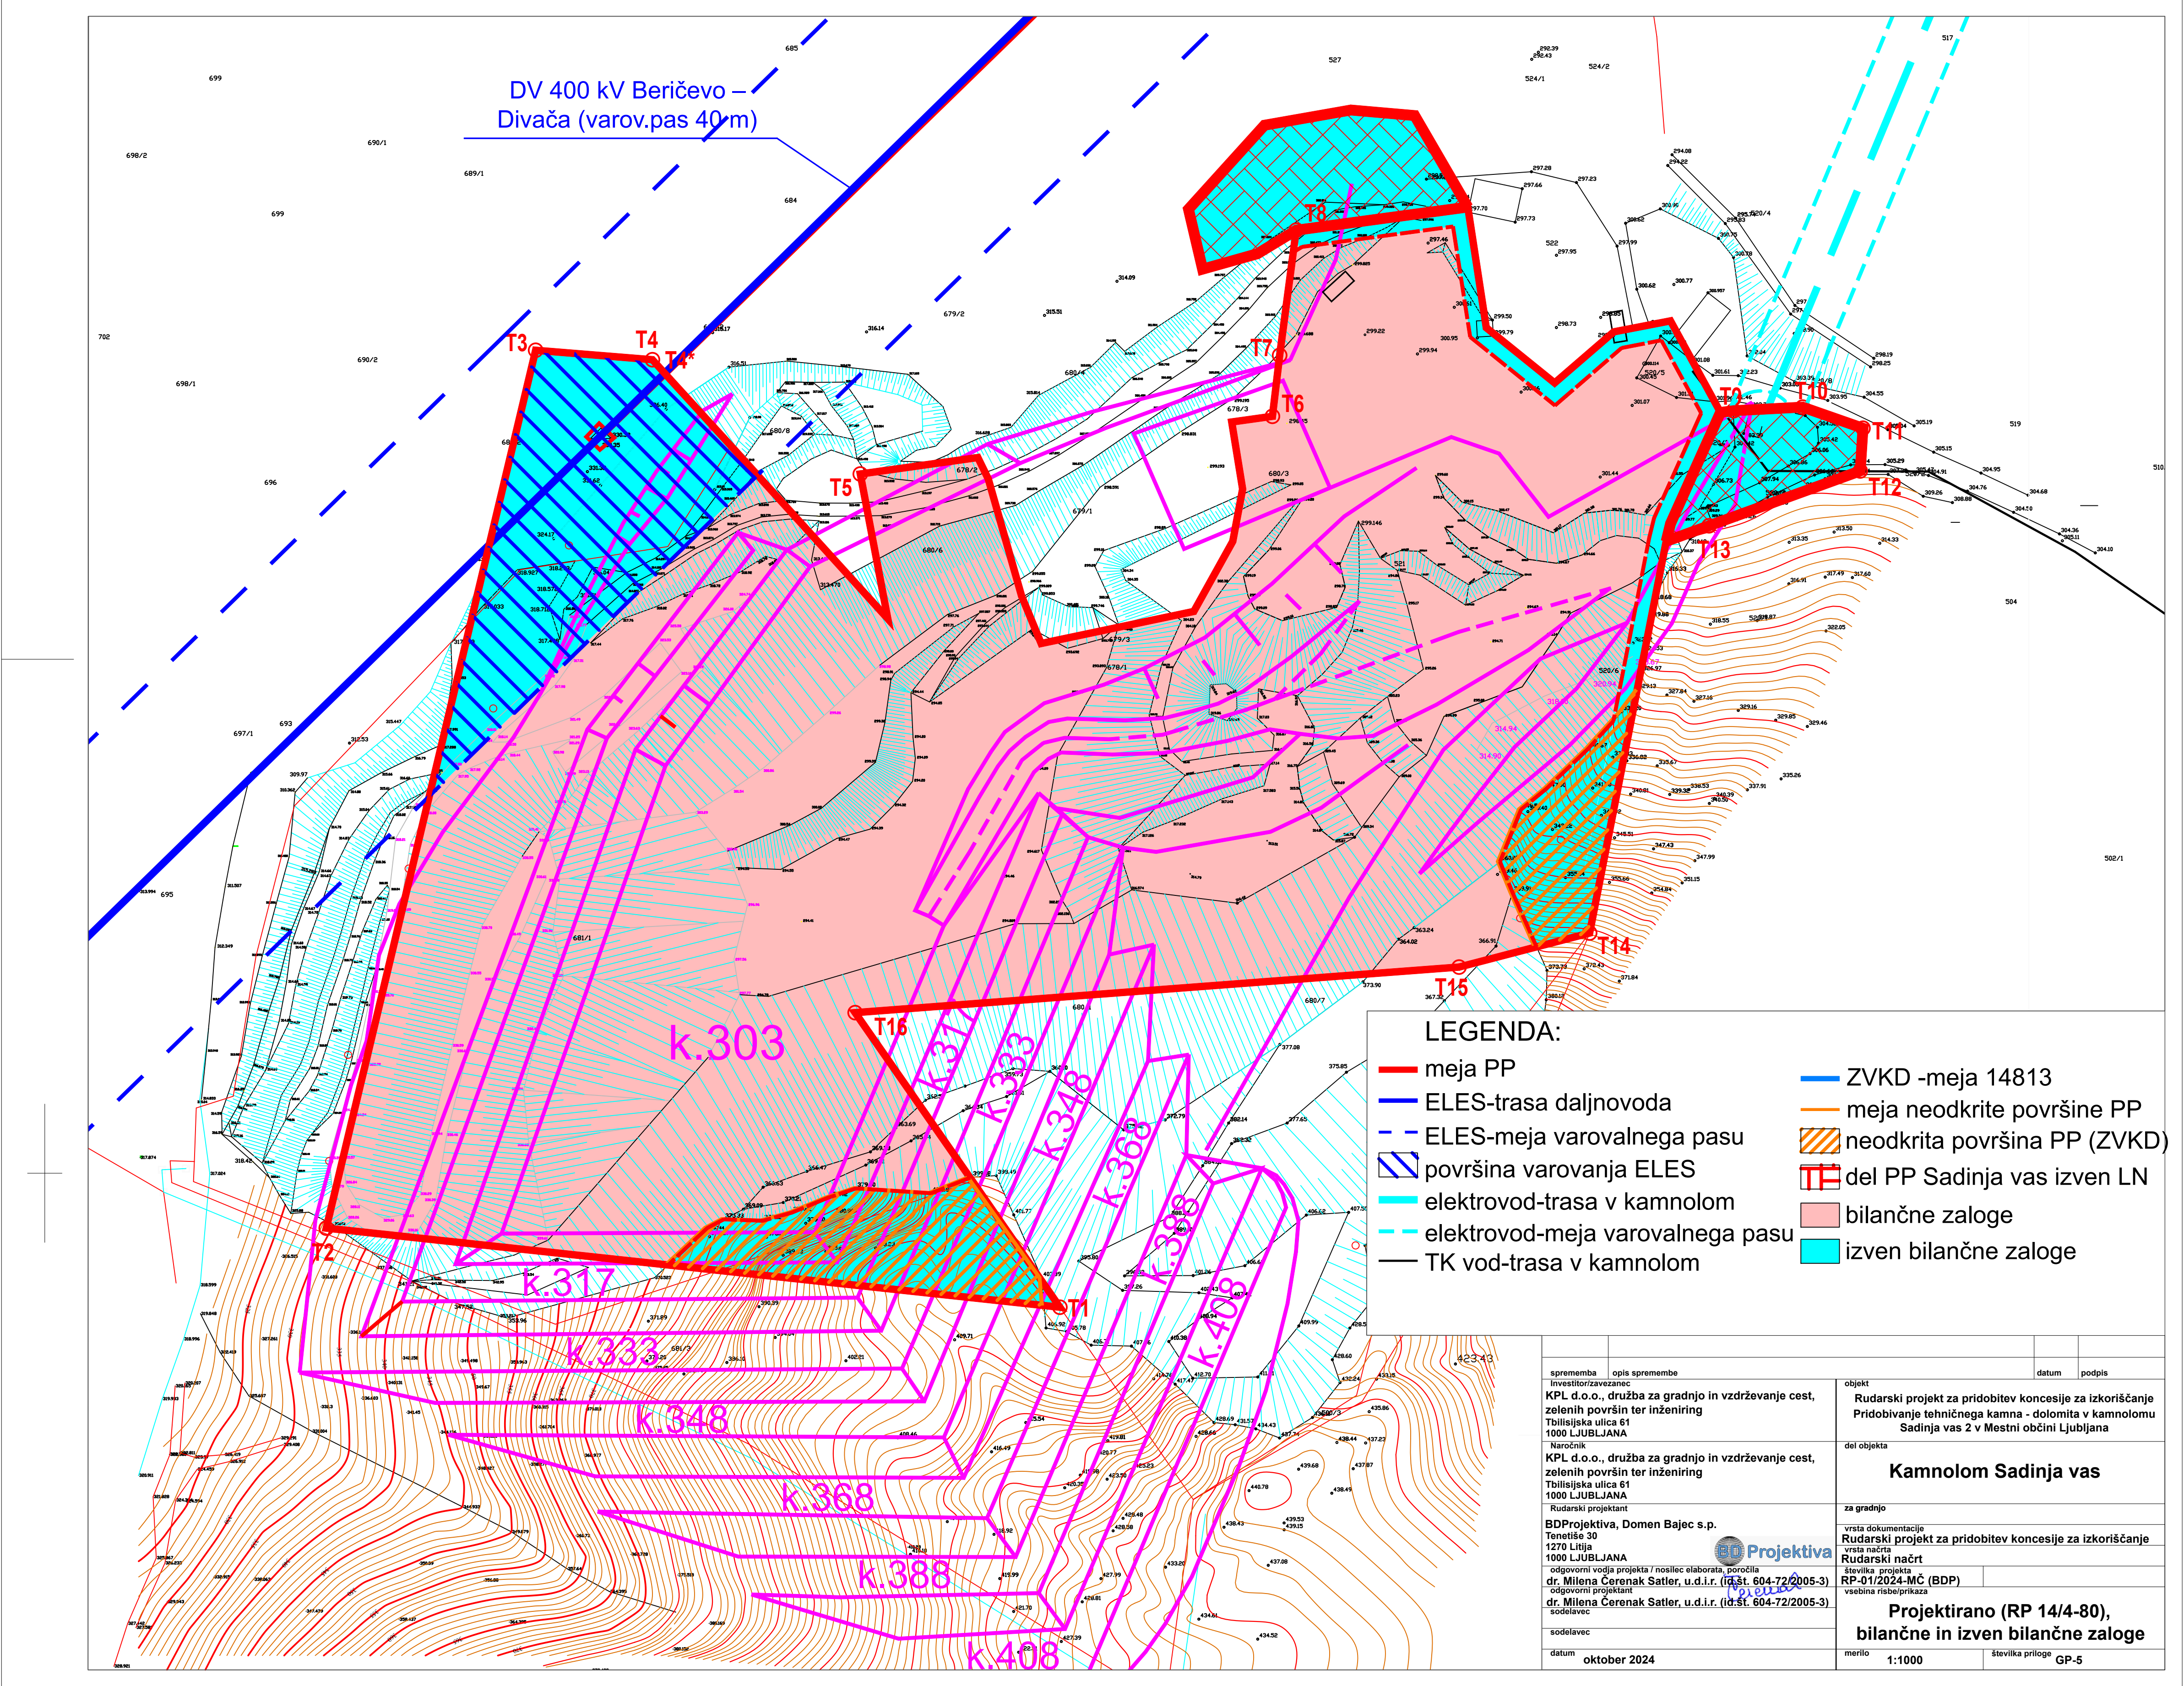

DV 400 kV Beričevo –
Divača (varov.pas 40 m)

LEGENDA:

- meja PP
- ELES-trasa daljnovoda
- ELES-meja varovalnega pasu
- površina varovanja ELES
- elektrovod-trasa v kamnolom
- elektrovod-meja varovalnega pasu
- TK vod-trasa v kamnolom
- ZVKD -meja 14813
- meja neodkrite površine PP
- neodkrita površina PP (ZVKD)
- del PP Sadinja vas izven LN
- bilančne zaloge
- izven bilančne zaloge

sprememba	opis spremembe	objekt	datum	podpis
Investitor/zavezanec	KPL d.o.o., družba za gradnjo in vzdrževanje cest, zelenih površin ter inženiring Tbilajtska ulica 61 1000 LJUBLJANA	Rudarski projekt za pridobitev koncesije za izkoriščanje Pridobivanje tehničnega kamna - dolomita v kamnolomu Sadinja vas 2 v Mestni občini Ljubljana		
Naročnik	KPL d.o.o., družba za gradnjo in vzdrževanje cest, zelenih površin ter inženiring Tbilajtska ulica 61 1000 LJUBLJANA	del objekta		
Rudarski projektant	BDProjektiva, Domen Bajec s.p. Tenetiše 30 1270 Litja 1000 LJUBLJANA	za gradnjo		
odgovorni vodja projekta / nosilec elaborata, poročila	dr. Milena Čerenak Satler, u.d.i.r. (id.št. 604-72/2005-3)	vrsta dokumentacije		
odgovorni projektant	dr. Milena Čerenak Satler, u.d.i.r. (id.št. 604-72/2005-3)	Rudarski projekt za pridobitev koncesije za izkoriščanje		
sodelavec		vrsta načrta		
sodelavec		Rudarski načrt		
datum	oktober 2024	številka projekta		
		RP-01/2024-MC (BDP)		
		vsebina nabelepnika		
		Projektirano (RP 14/4-80), bilančne in izven bilančne zaloge		
		merilo	1:1000	število prilog
				GP-5