


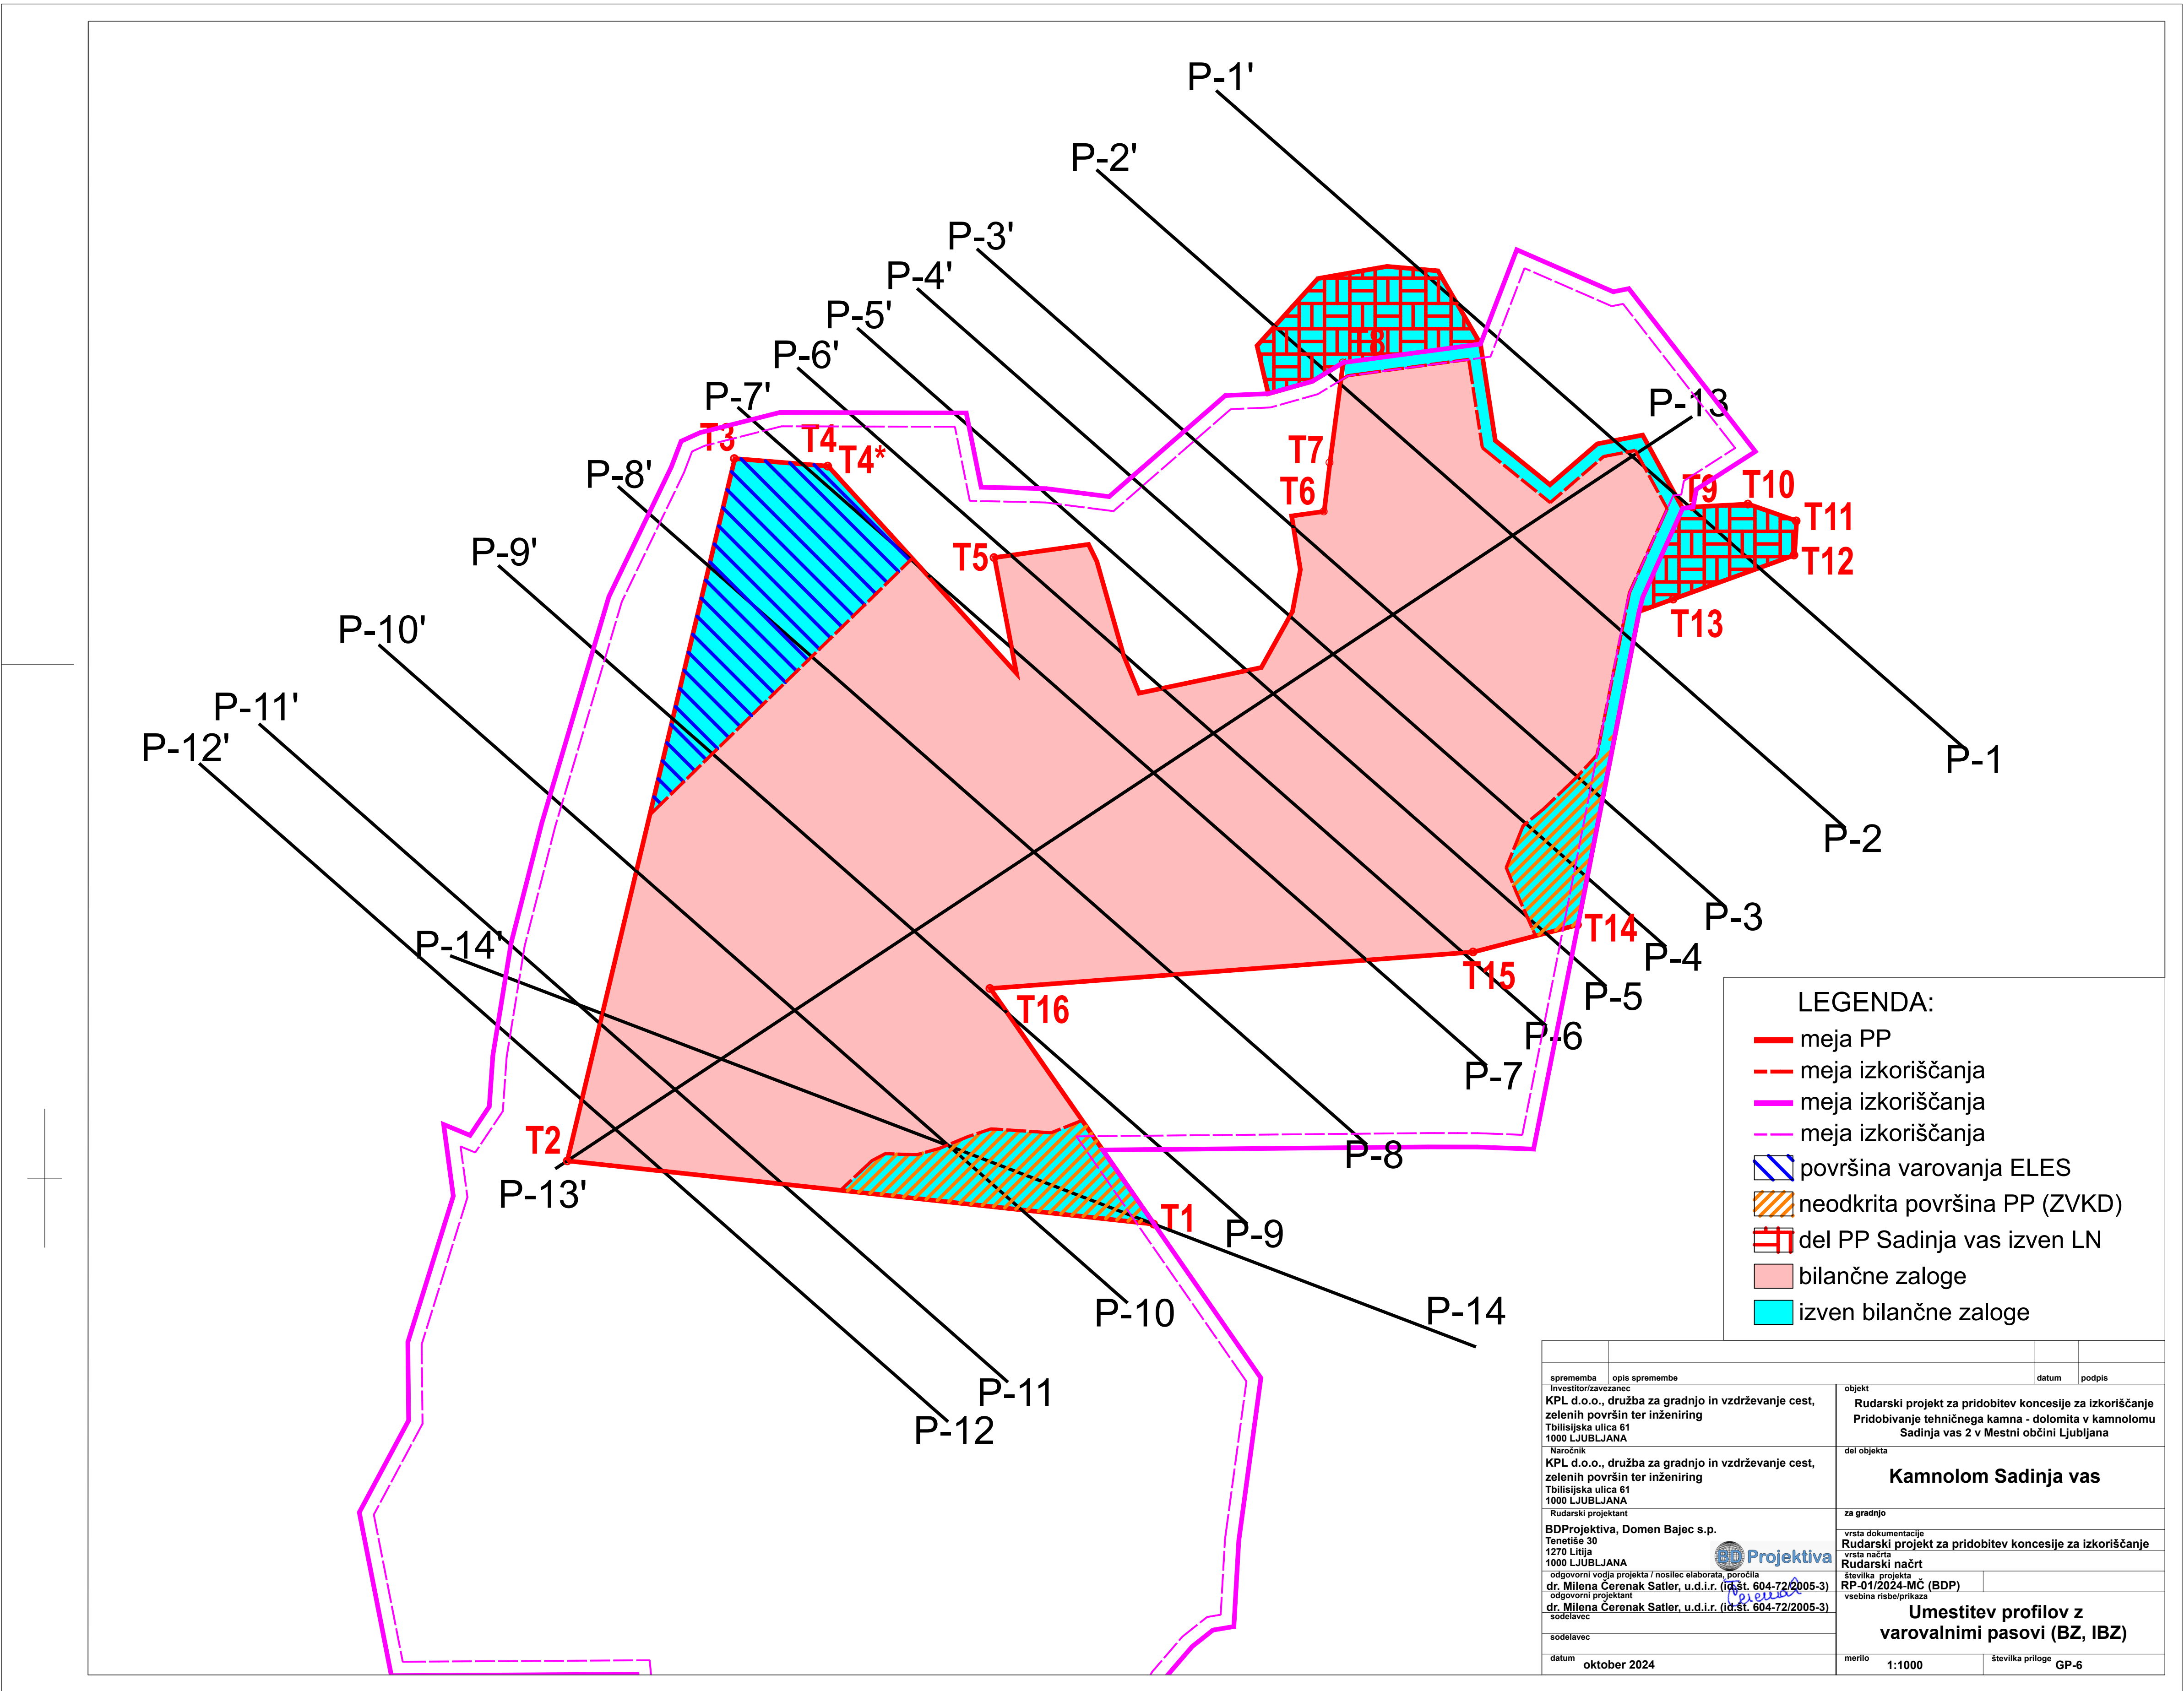

LEGENDA:	
—	meja PP
---	meja izkoriščanja
—	meja izkoriščanja
---	meja izkoriščanja
▨	površina varovanja ELES
▨	neodkrita površina PP (ZVKD)
▨	del PP Sadinja vas izven LN
▨	bilančne zaloge
▨	izven bilančne zaloge

sprememba	opis spremembe	datum	podpis
Investitor/zavezanec	KPL d.o.o., družba za gradnjo in vzdrževanje cest, zelenih površin ter inženiring Tbilijjska ulica 61 1000 LJUBLJANA	objekt Rudarski projekt za pridobitev koncesije za izkoriščanje Pridobivanje tehničnega kamna - dolomita v kamnolomu Sadinja vas 2 v Mestni občini Ljubljana	
Naročnik	KPL d.o.o., družba za gradnjo in vzdrževanje cest, zelenih površin ter inženiring Tbilijjska ulica 61 1000 LJUBLJANA	del objekta Kamnolom Sadinja vas	
Rudarski projektant	BDProjektiva, Domen Bajec s.p. Tenetiše 30 1270 Litja 1000 LJUBLJANA	za gradnjo vrsta dokumentacije Rudarski projekt za pridobitev koncesije za izkoriščanje	
odgovorni vodja projekta / nosilec elaborata, poročila	dr. Milena Čerenak Satler, u.d.i.r. (id.št. 604-72/2005-3)	vrsta načrta Rudarski načrt	
odgovorni projektant	dr. Milena Čerenak Satler, u.d.i.r. (id.št. 604-72/2005-3)	številka projekta RP-01/2024-MC (BDP)	
sodelavec		vsebina risbe/priloge Umestitev profilov z varovalnimi pasovi (BZ, IBZ)	
sodelavec		merilo 1:1000	
datum	oktober 2024	številka priloge GP-6	