



LEGENDA - geodetski načrt

- stanovanjska stavba
- nadstrešek
- poslovna stavba
- korito za rože
- zasun (voda)
- nadzemni hidrant
- podzemni hidrant
- jašek (kanalizacija)
- grmičevje
- drog elektrike NN
- elektro omarica
- jašek (telekomunikacije)
- jašek (KKS)
- jašek (T2)
- zasun (plin)
- svetilnik na drogu
- požiralnik
- požiralnik pod robnikom
- peskolov
- žična ograja
- bet. ograja
- živa meja
- podporni zid
- vodovod
- kanalizacija
- elektrika NN
- elektrika VN
- telekomunikacije
- KKS
- optika T2
- plinovod
- meja katastrske občine
- betonske stopnice
- kovinske stopnice
- cevi - tehnologija goriv
- opora cevne trase

LEGENDA

- obstoječi objekti
- obstoječe ceste - dostop
- meja ureditvenih enot (OPN Lendava), oznaka EUP
- meja gradbene parcele
- območje gradnje SE / k.o. Lendava / k.o. Petišovci
- zemljiške parcele v območju gradnje SE
- zemljiške parcele za gradnjo dostopnih in intervencijskih cest



SPINA
Novo mesto, d.o.o.

Realslova 7 a
8000 Novo mesto
Slovenija


+386 7 373 05 16
spina@spina.si
www.spina.si

INVESTITOR	PETROL, Slovenska energetska družba, d. d., Dunajska 50, 1000 Ljubljana		
OBJEKT	SE SND Lendava		
ODGOVORNI VODJA PROJEKTA	Matej Omar KASTELIC, u.d.i.el.	E - 2258	
ODGOVORNI PROJEKTANT	Matic OŽBOLT, u.d.i.gradb.	G - 3438	
PROJEKTANT	MATJAŽ MEDLE, inž. gradb.		

NAČRT	FAZA	ŠT. NAČRTA	DATUM	ŠT. LISTA
0-LOKACIJSKI PRIKAZI	IZP	112/2023	JANUAR 2024	0.1

SITUACIJA OBSTOJEČEGA STANJA **M 1:1000**

OPOMBA: BREZ NAŠE DOBROVITVE TA NAČRT NE SME BITI KOPIRAN IN RAZMNOŽEVAN, PRAV TAKO NE SME BITI DAN NA RAZPOLAGO TRETJIM OSEBAM!

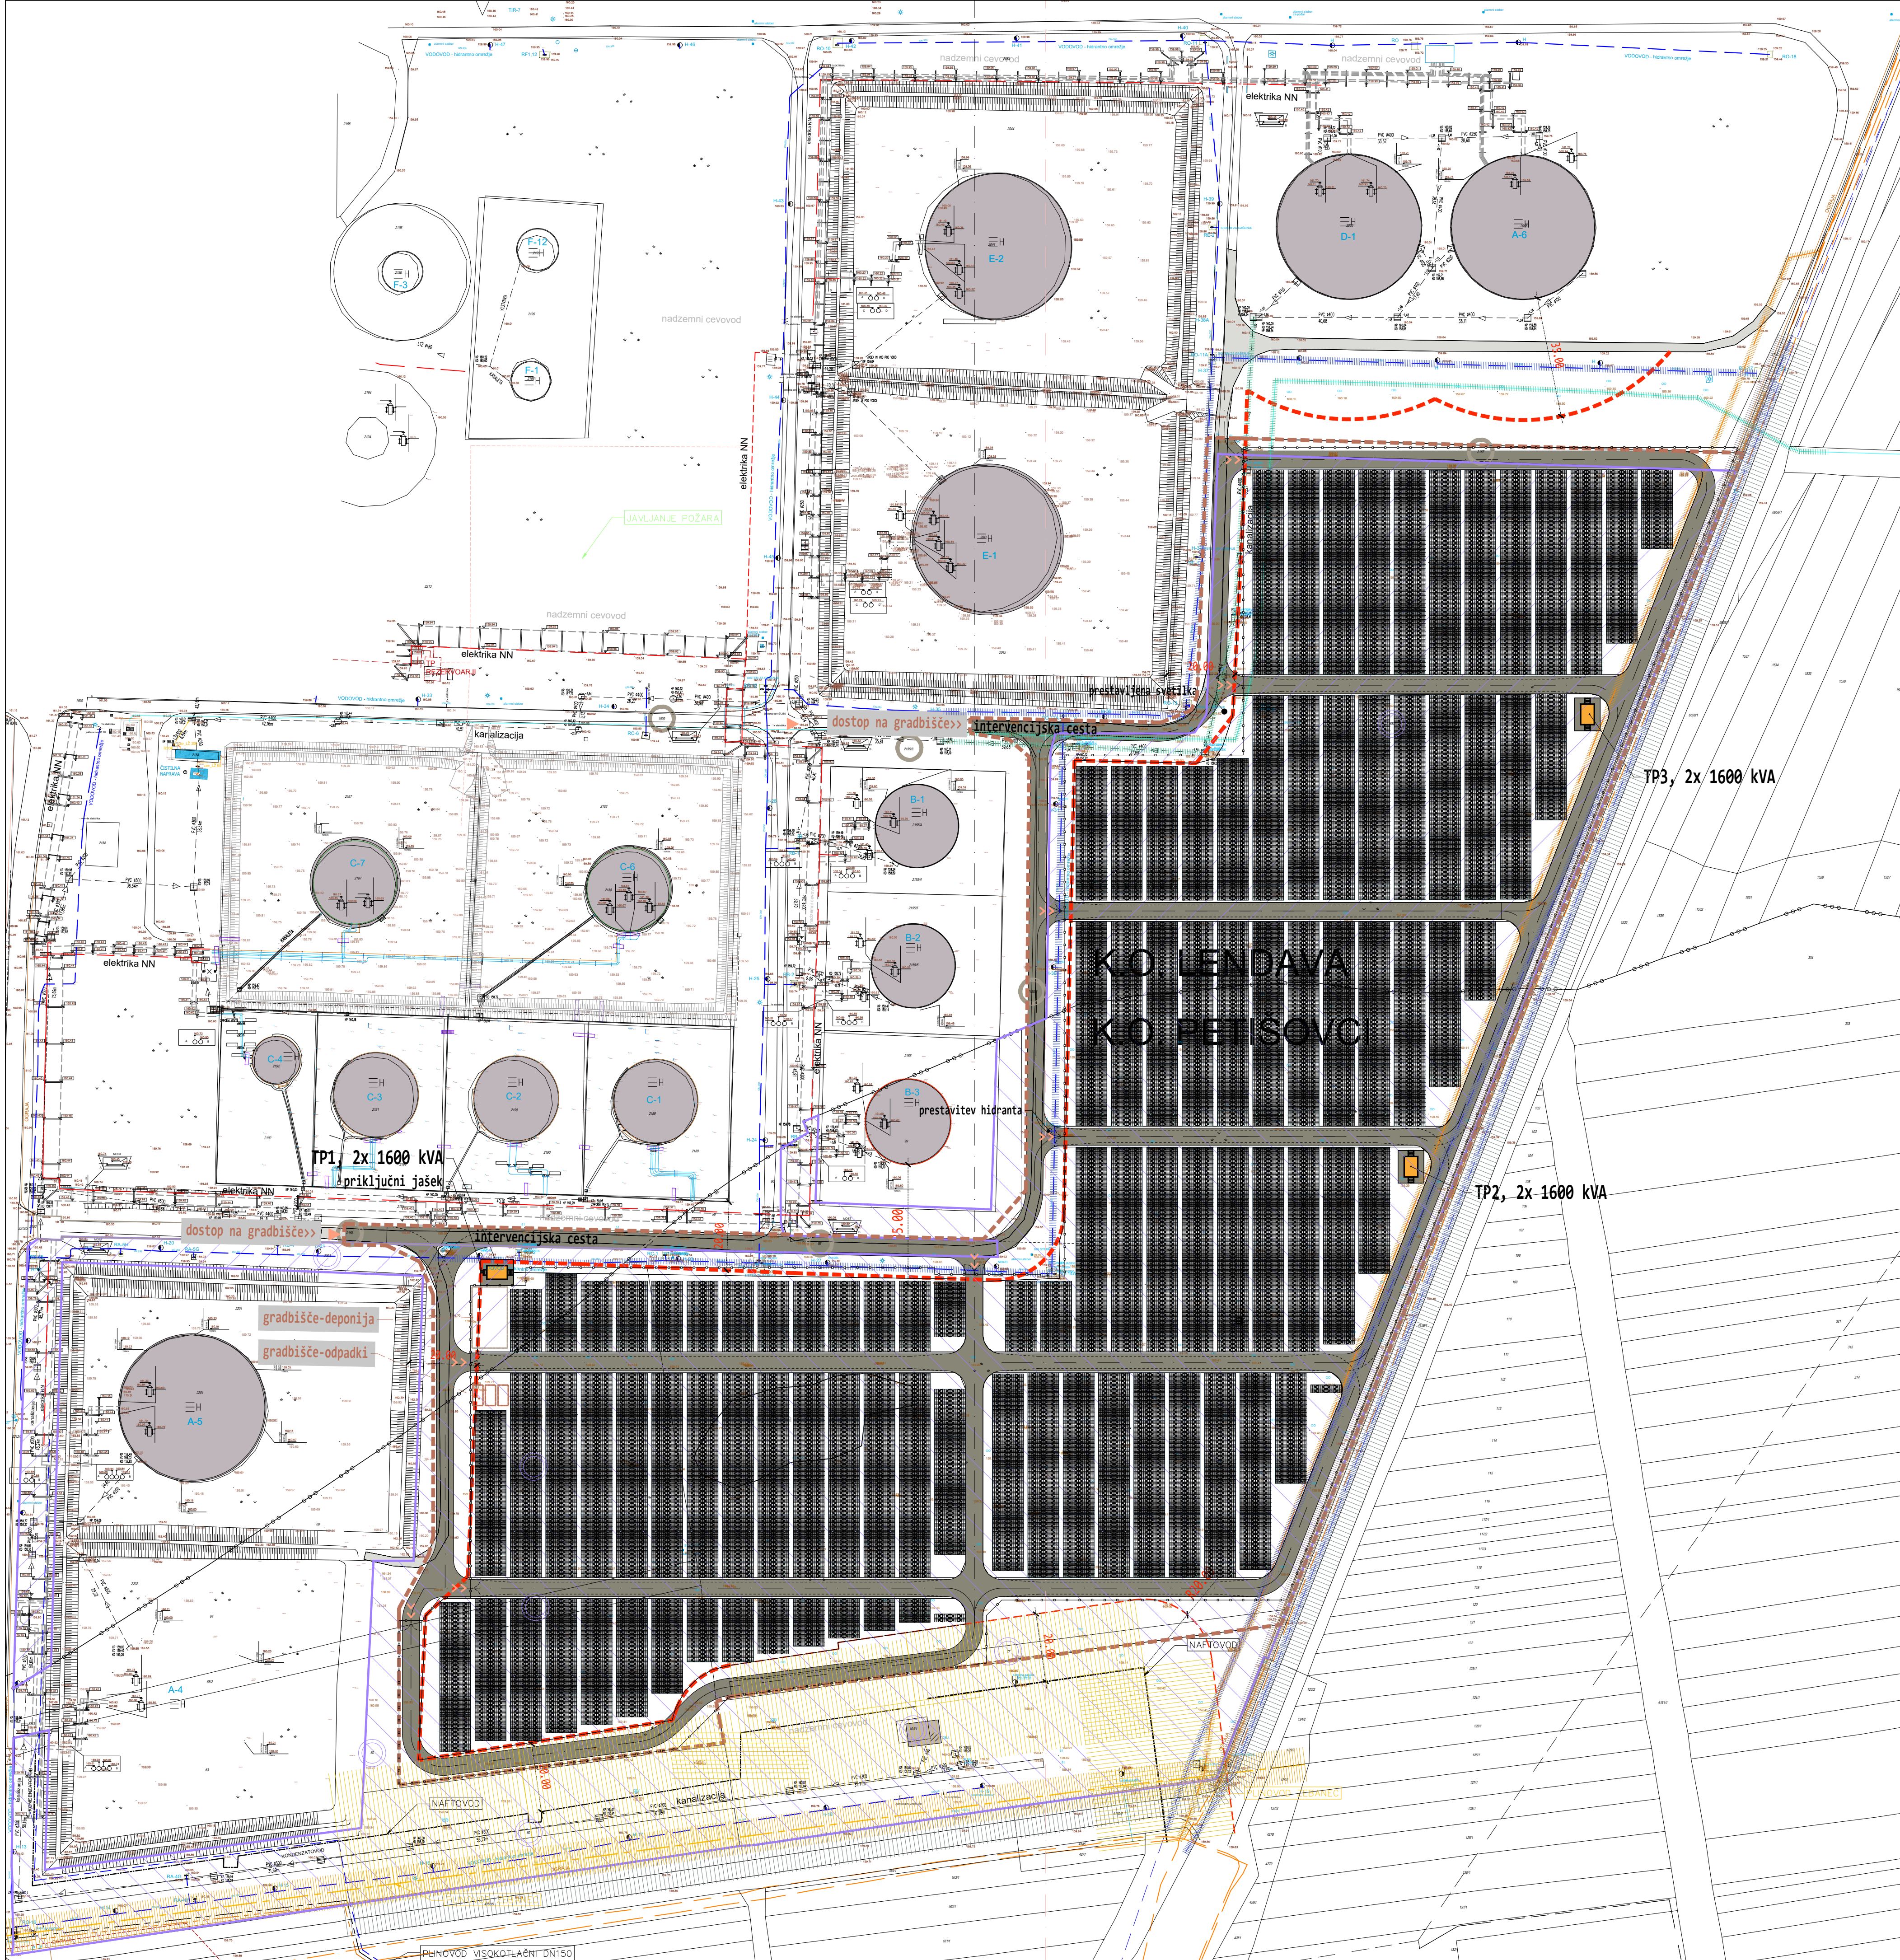

LEGENDA - varovalni pasovi	
	vodovod - varovalni pas
	telekomunikacije - varovalni pas
	kanalizacija - varovalni pas
	naftovod - varovalni pas
	požar - odmiki min. 20 m od lovilnih skled in osi naftovoda in min. 35 m od dvoplaščnih rezervoarjev
	lokalna cesta - varovalni pas 10 m / javna pot - varovalni pas 5 m
	kolesarska pot - varovalni pas 2 m

LEGENDA - geodetski načrt	
	- stanovanjska stavba
	- nadstrešek
	- poslovna stavba
	- korito za rože
	- zasun (voda)
	- nadzemni hidrant
	- podzemni hidrant
	- jašek (kanalizacija)
	- grmičevje
	- drog elektrike NN
	- elektro omarica
	- jašek (telekomunikacije)
	- jašek (KKS)
	- jašek (T2)
	- zasun (plin)
	- svetilnik na drogu
	- požiralnik
	- požiralnik pod robnikom
	- peskolov
	- žična ograja
	- bet. ograja
	- živa meja
	- podporni zid
	- vodovod
	- kanalizacija
	- elektrika NN
	- elektrika VN
	- telekomunikacije
	- KKS
	- optika T2
	- plinovod
	- meja katastrske občine
	- betonske stopnice
	- kovinske stopnice
	- cevi - tehnologija goriv
	- opora cevne trase

LEGENDA	
	obstoječi objekti
	obstoječe ceste - dostop
	obstoječe zelene površine
	meja ureditvenih enot (OPN Lendava), oznaka EUP
	meja gradbene parcele
	območje gradnje SE / k.o. Lendava / k.o. Petišovci
	zemljiške parcele v območju gradnje SE
	zemljiške parcele za gradnjo dostopnih in intervencijskih cest

LEGENDA - nove ureditve	
	novogradnja (transformatorska postaja)
	drobljenec / prodec
	nove zelene površine
	dostopi in intervencijske ceste
	vhod v območje SE / dostop do objekta

LEGENDA - ureditev gradbišča	
	območje gradbišča
	gradbeni odpadki - kontejnerji
	območje gradbenega materiala in začasna deponija
	dostop na gradbišče
	ograja SE

SPINA
Novo mesto, d.o.o.

Rešilova 7 a
8000 Novo mesto
Slovenija

+386 7 373 05 16
spina@spina.si
www.spina.si

INVESTITOR	PETROL, Slovenska energetska družba, d. d., Dunajska 50, 1000 Ljubljana			
OBJEKT	SE SND Lendava			
ODGOVORNI VOĐA PROJEKTA	Matej Omar KASTELIC, u.d.i.el.	E - 2258		
ODGOVORNI PROJEKTANT	Matic OŽBOLT, u.d.i.gradb.	G - 3438		
PROJEKTANT	MATJAŽ MEDLE, inž. gradb.			
NAČRT	FAZA	ŠT. NAČRTA	DATUM	ŠT. LISTA
0-LOKACIJSKI PRIKAZI	IZP	112/2023	JANUAR 2024	0.2

VAROVALNI PASOVI INFRASTRUKTURNIH VODOV M 1:1000
OPOMBA: BREZ NAŠE DOBRITVE TA NAČRT NE SME BITI KOPIRAN IN RAZMNOŽEVAN, PRAV TAKO NE SME BITI DAN NA RAZPOLAGO TRETJIM OSEBAM!



LEGENDA

obstoječi objekti

obstoječe ceste - dostop

obstoječe zelene površine

meja ureditvenih enot (OPN Lendava), oznaka EUP

meja gradbene parcele

območje gradnje SE / k.o. Lendava / k.o. Petišovci

zemljiške parcele v območju gradnje SE

zemljiške parcele za gradnjo dostopnih in intervencijskih cest

novogradnja (transformatorska postaja)

drobljenec / prodec

nove zelene površine

dostopi in intervencijske ceste

vhod v območje SE / dostop do objekta

ograja SE

POVRŠINE UREDITVE

-OBMOČJE PANELOV SONČNE ELEKTRARNE 46.660 m² (od tega 5.210 vmesni odmiki med paneli)

-DOSTOPNE IN INTERVENCIJSKE CESTE 11.170 m² (vključno z rekonstrukcijo obstoječih poti)

-OGRAJENI DEL SONČNE ELEKTRARNE 62.580 m²

-OBMOČJE GRADBIŠČA 71.200 m²

elsing

PETROL

SPINA

Novo mesto, d.o.o.

Reslova 7 a
8000 Novo mesto
Slovenija

+386 7 373 05 16
spina@spina.si
www.spina.si

INVESTITOR	PETROL, Slovenska energetska družba, d. d., Dunajska 50, 1000 Ljubljana		
OBJEKT	SE SND Lendava		
ODGOVORNI VODJA PROJEKTA	Matej Omar KASTELIC, u.d.i.el.	E - 2258	
ODGOVORNI PROJEKTANT	Matic OŽBOLT, u.d.i.gradb.	G - 3438	
PROJEKTANT	MATJAŽ MEDLE, inž. gradb.		
NAČRT	FAZA	ŠT. NAČRTA	DATUM
0-LOKACIJSKI PRIKAZI	IZP	112/2023	JANUAR 2024
			ŠT.LISTA
			0.3

GRADBENA IN UREDITVENA SITUACIJA

M 1:1000

OPOMBA: BREZ NAŠE DOBRITVE TA NAČRT NE SME BITI KOPIRAN IN RAZMNOŽEVAN, PRAV TAKO NE SME BITI DAN NA RAZPOLAGO TRETJIM OSEBAM!