


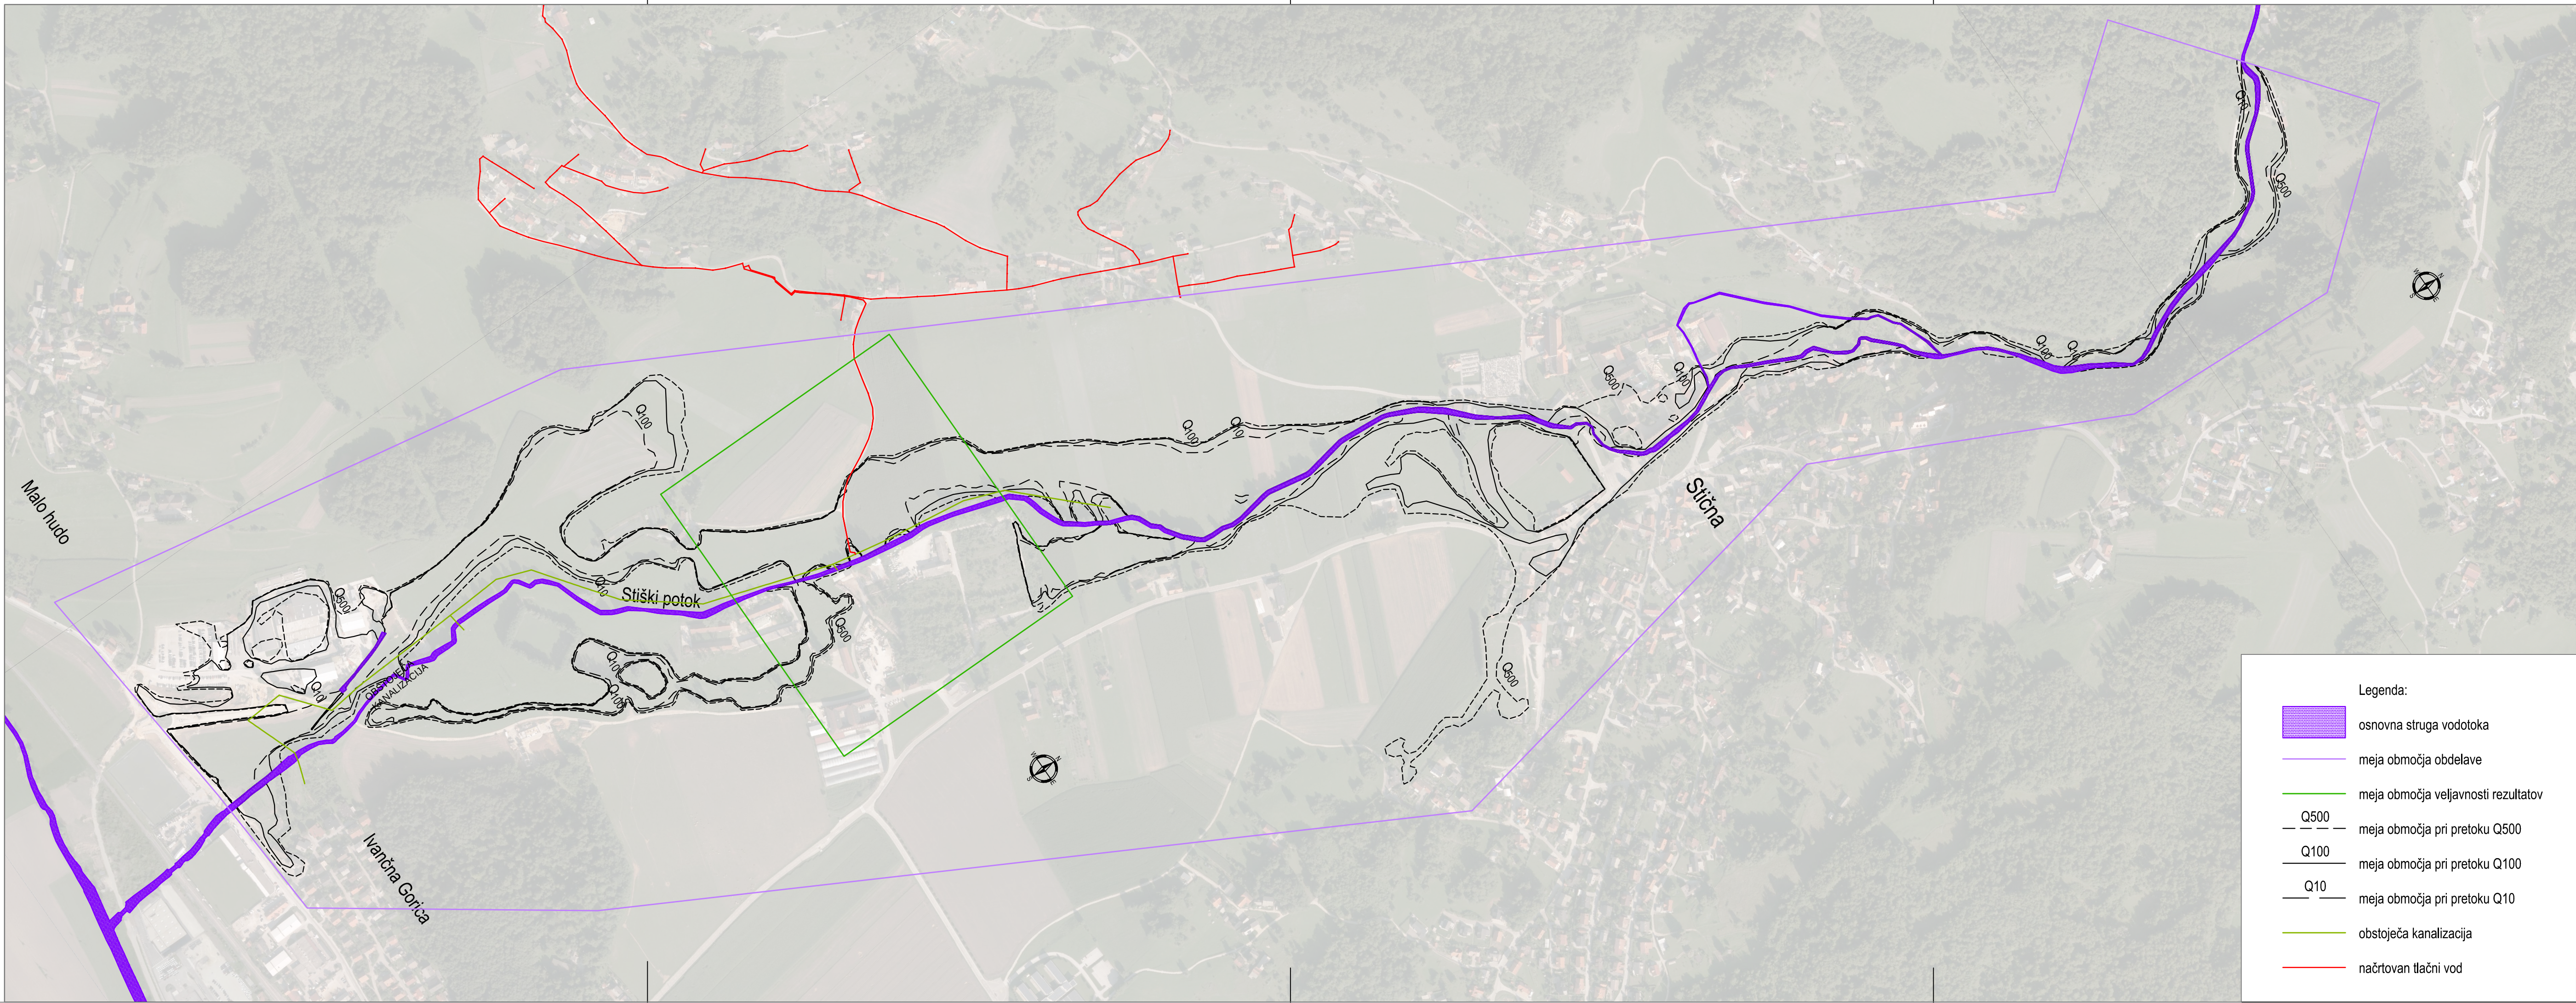


Sekundarna kanalizacija Stična - 6.faza

PREGLEDNA SITUACIJA

M 1:5000

- Legenda:
- osnovna struga vodotoka
 - meja območja obdelave
 - meja območja veljavnosti rezultatov
 - meja območja pri pretoku Q500
 - meja območja pri pretoku Q100
 - meja območja pri pretoku Q10
 - obstoječa kanalizacija
 - načrtovan tlačni vod

IS projeckt PROJEKTIRANJE IN UREJANJE VODA, D.O.O. POT ZA BRDOR 102, SI-1000 LJUBLJANA					
Investitor: Občina Ivančna Gorica Sokolska ulica 8, 1295 Ivančna Gorica			Objekt: Sekundarna kanalizacija Stična – 6.faza		
Ima: Vodja projekta: Jernej Novak, univ.dipl.inž.grad.			T.M.M.: Podpis: G-0148		
Problematika: mag. Sonja Šiško Novak, univ.dipl.inž.grad. G-0476			Vsebina: Pregledna situacija		
Obdelata: mag. Sonja Šiško Novak, univ.dipl.inž.grad. G-0476			Datum risbe: oktober 2021		
Merilo: M 1:2000			Faza: elaborat		
Št. projekta: 17-S/21			Št. spremembe: 1		

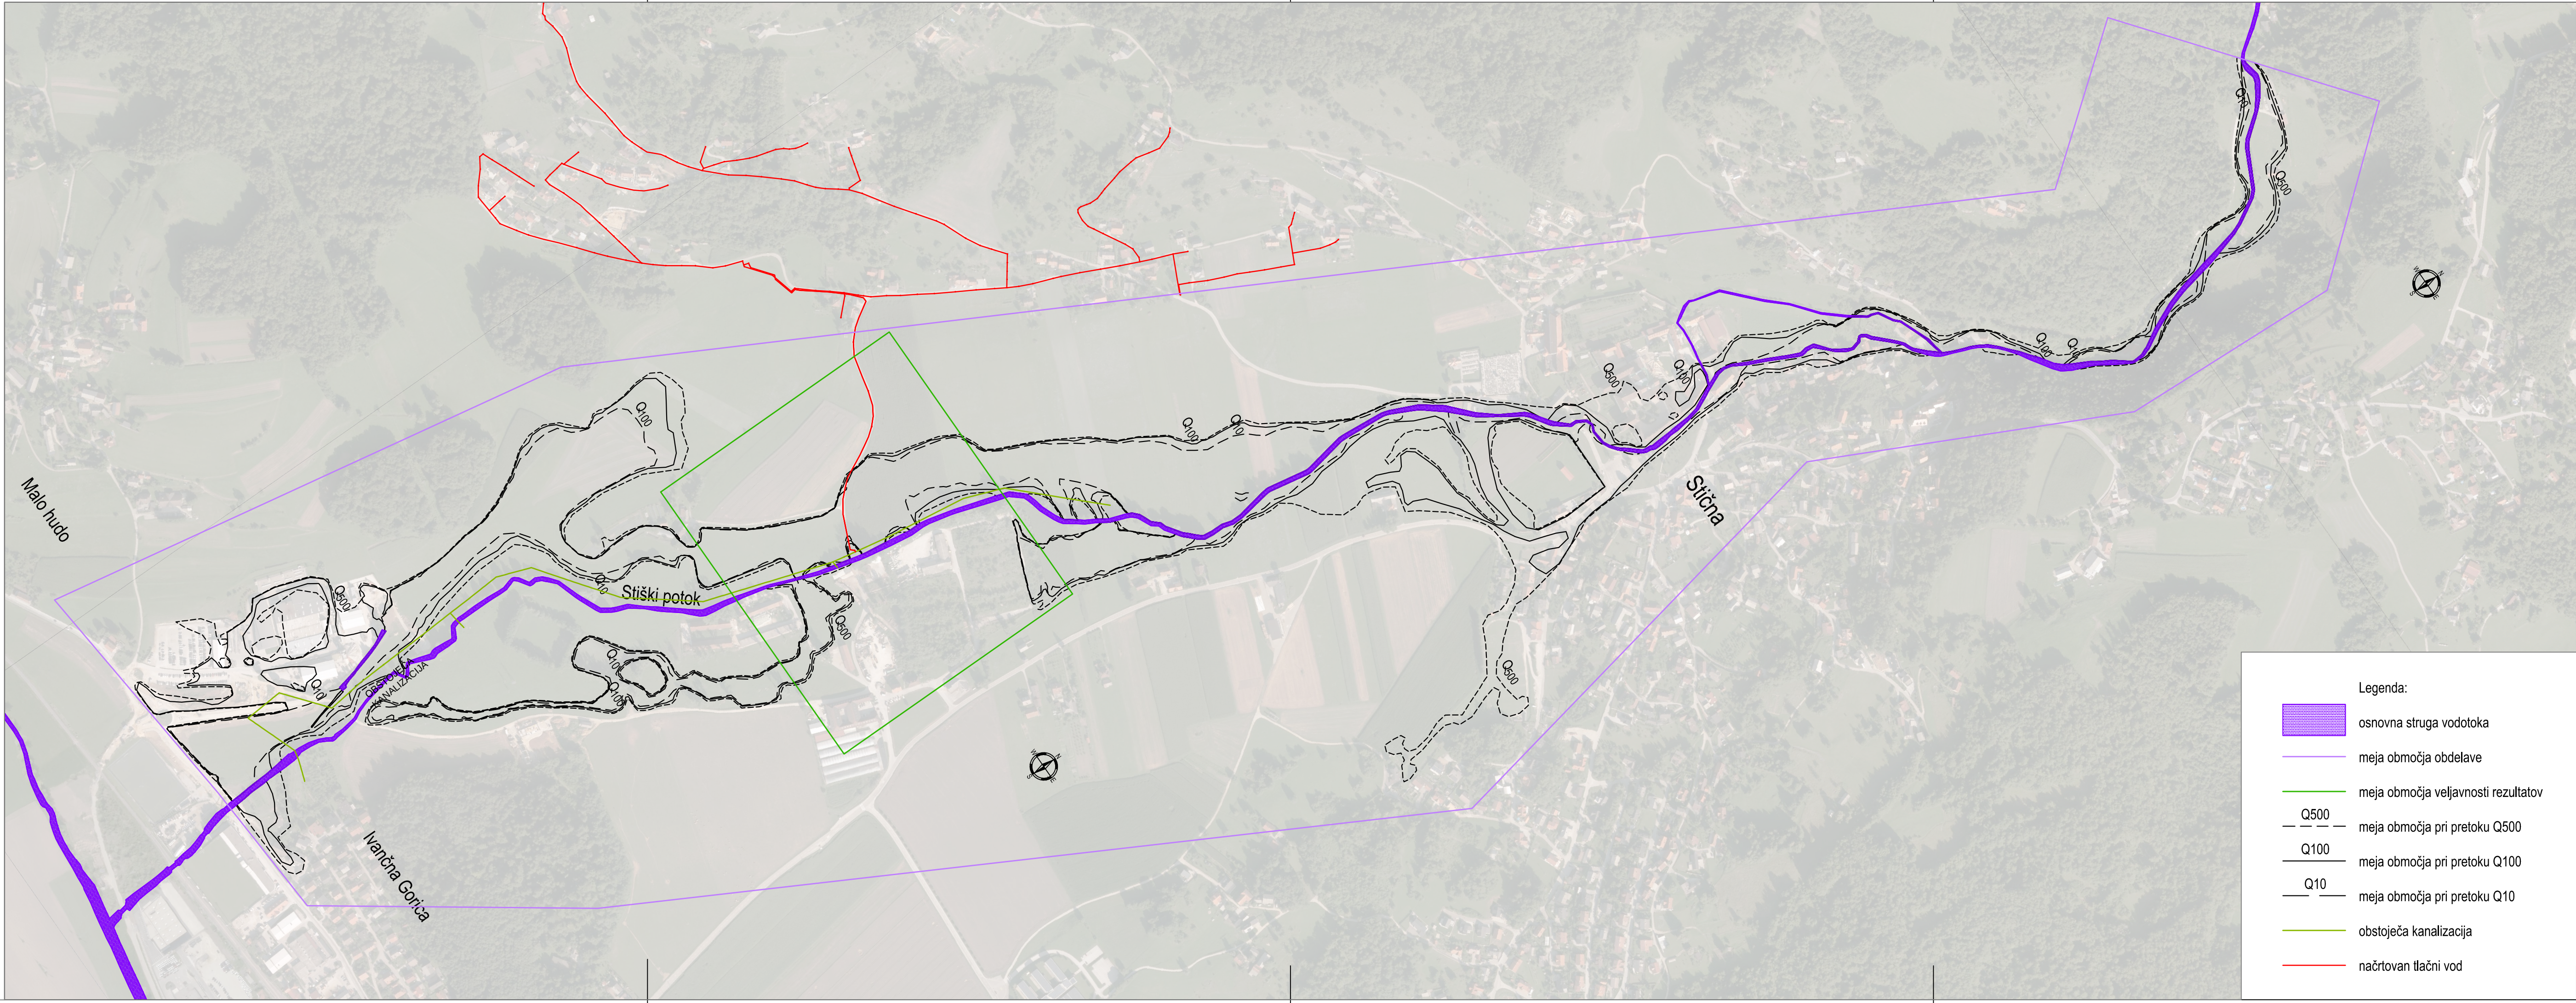

Sekundarna kanalizacija Stična - 6.faza

PREGLEDNA SITUACIJA

M 1:5000

- Legenda:
- osnovna struga vodotoka
 - meja območja obdelave
 - meja območja veljavnosti rezultatov
 - meja območja pri pretoku Q500
 - meja območja pri pretoku Q100
 - meja območja pri pretoku Q10
 - obstoječa kanalizacija
 - načrtovan tlačni vod

IS projeckt PROJEKTIRANJE IN UREJANJE VODA, D.O.O. POT ZA BRDOR 102, SI-1000 LJUBLJANA					
Investitor: Občina Ivančna Gorica Sokolska ulica 8, 1295 Ivančna Gorica			Objekt: Sekundarna kanalizacija Stična – 6.faza		
Ima: Vodja projekta: Jernej Novak, univ.dipl.inž.grad.			T.M.M.: Podpis: G-0148		
Problematika: mag. Sonja Šiško Novak, univ.dipl.inž.grad. G-0476			Vsebina: Pregledna situacija		
Obdelata: mag. Sonja Šiško Novak, univ.dipl.inž.grad. G-0476			Datum risbe: oktober 2021		
Merilo: M 1:2000			Faza: elaborat		
Št. projekta: 17-S/21			Št. spremembe: 1		