


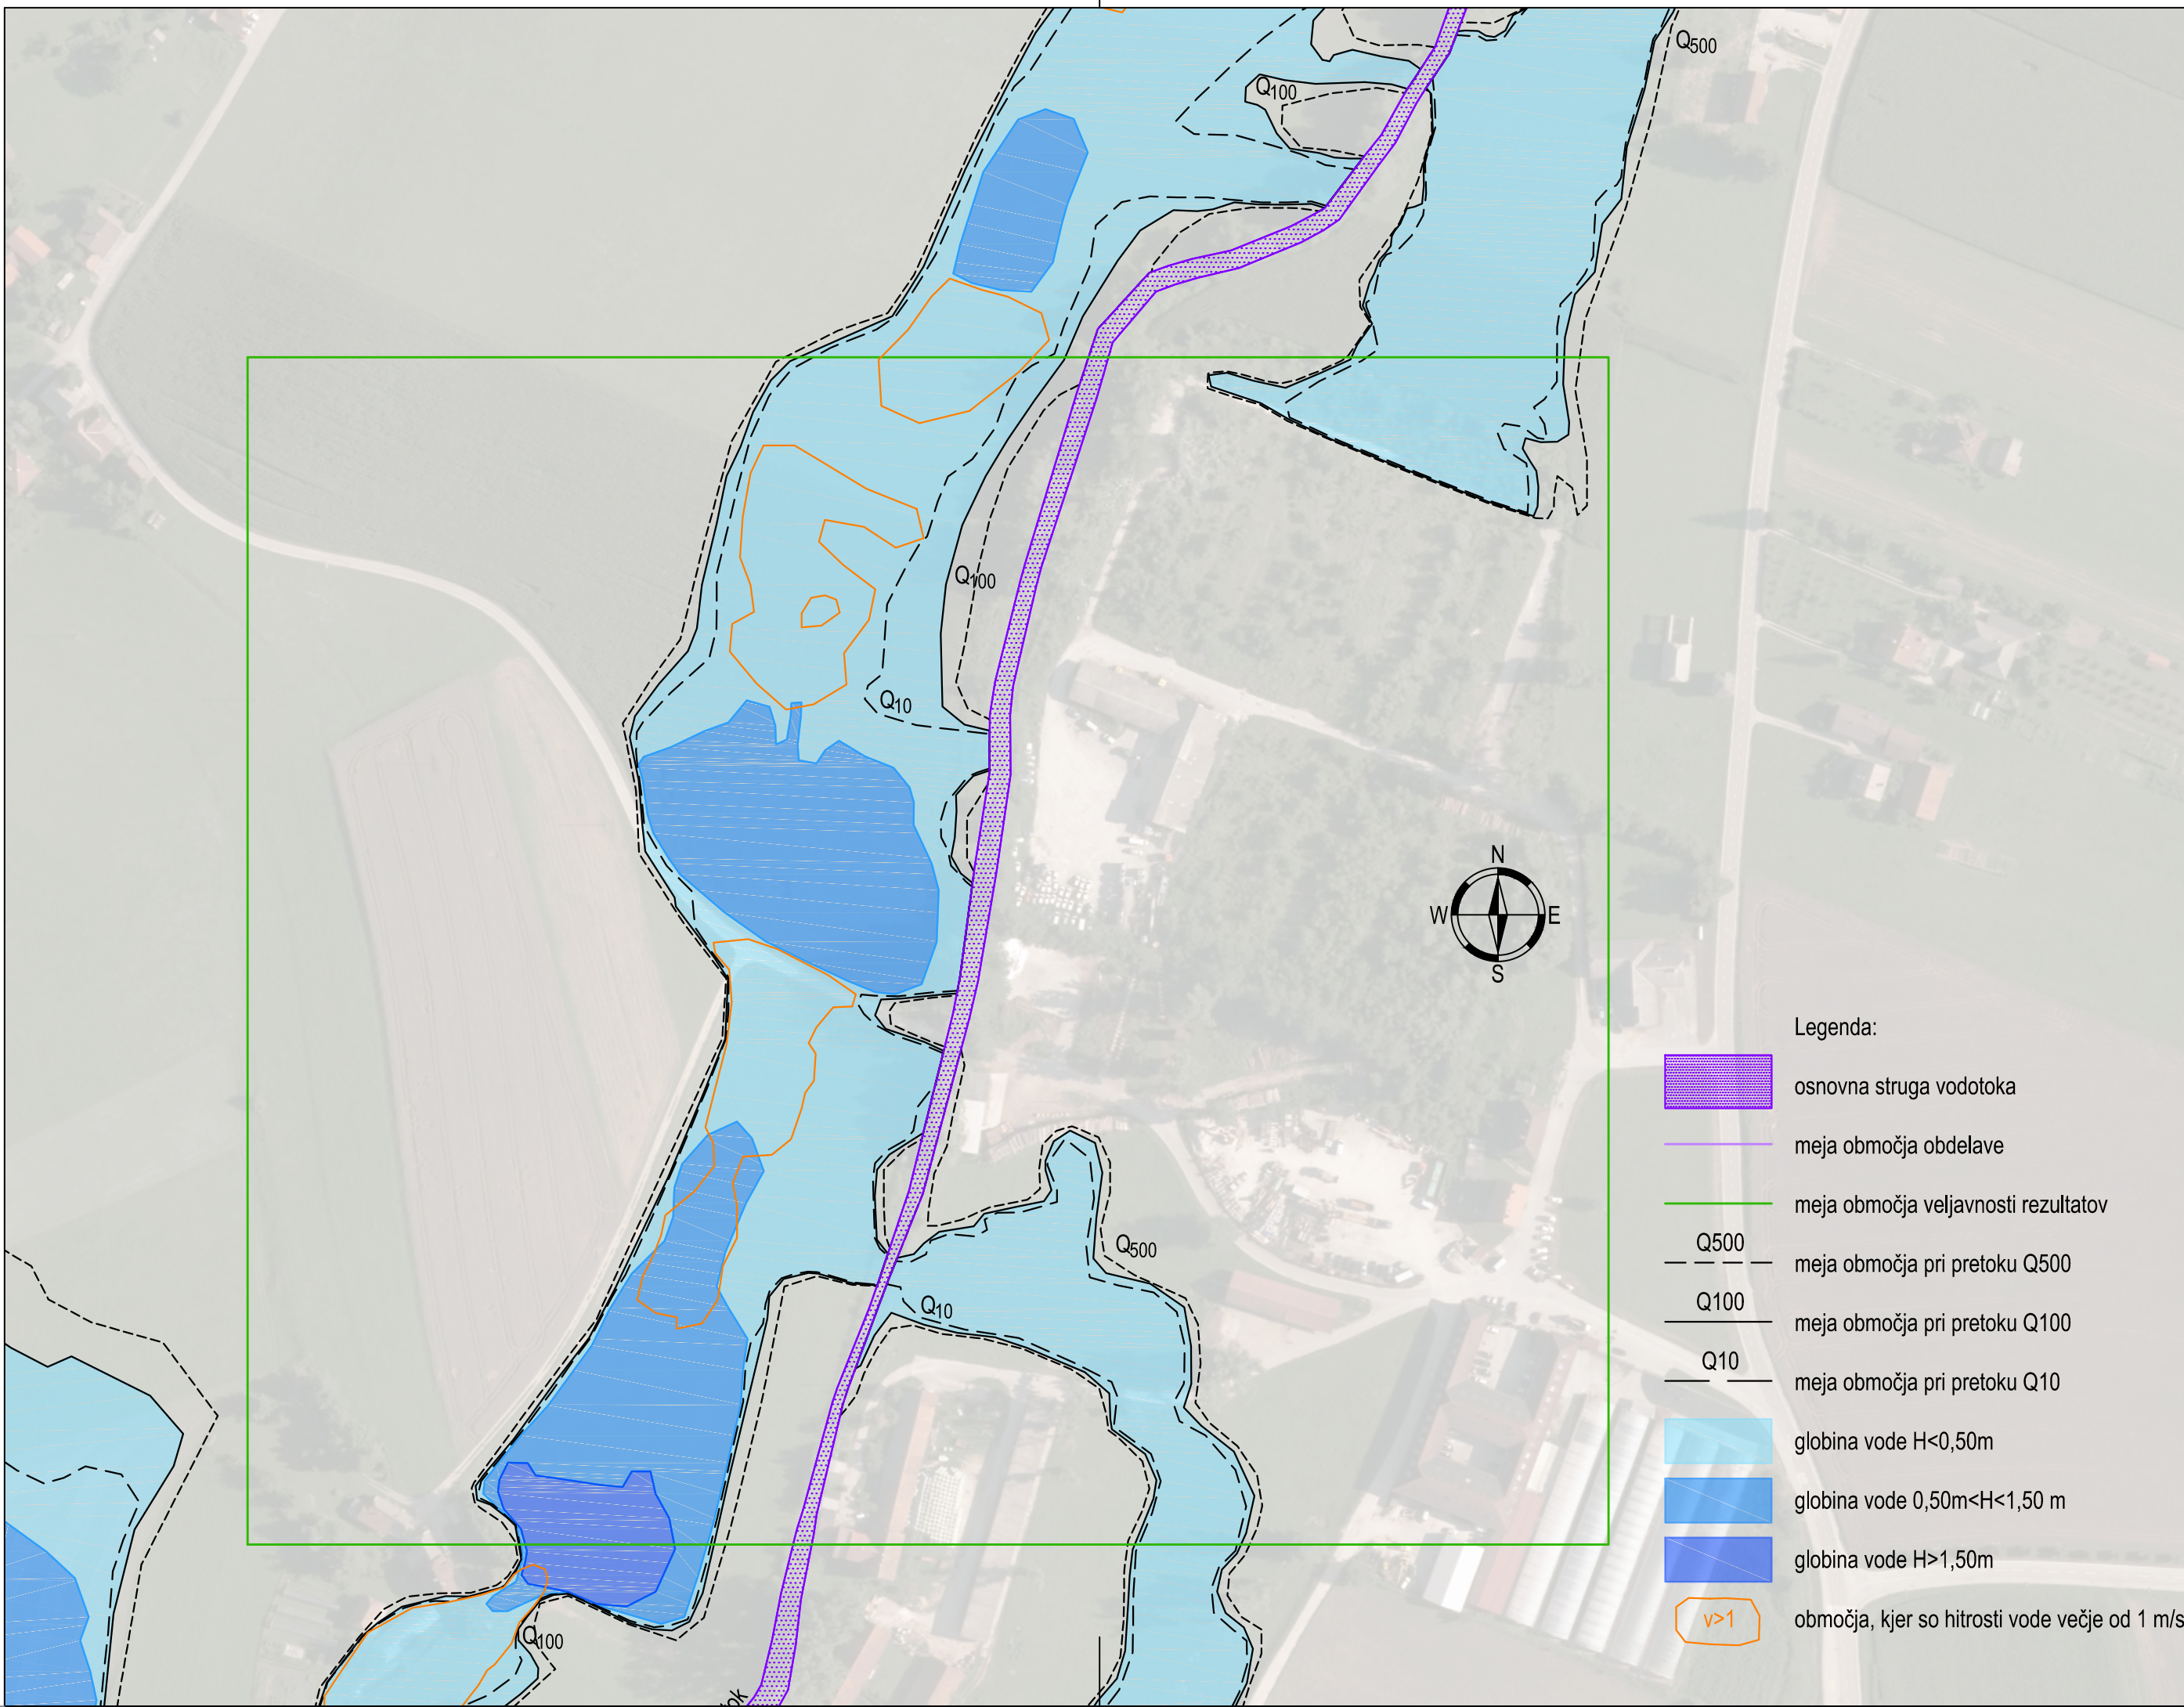


Sekundarna kanalizacija Stična - 6.faza

SITUACIJA - karta poplavne nevarnosti

faktor globina pri pretoku Q100
obstoječe stanje

M 1:2000

IS proj jekt PROJEKTRANJE IN UREJANJE VODA, D.O.O. POT ZA BRDOM 102, SI-1000 LJUBLJANA					
Investitor: Občina Ivančna Gorica Sokolska ulica 8, 1295 Ivančna Gorica			Objekt: Sekundarna kanalizacija Stična – 6.faza		
Ime: Vodja projekta: Jernej Novak, univ.dipl.inž.grad.		Id. št.: G-0148		Podpis:	
Pooblašteni inženir: mag. Sonja Šiško Novak, univ.dipl.inž.grad.		G-0476			
Obdelala: mag. Sonja Šiško Novak, univ.dipl.inž.grad.		G-0476		Vsebtina: Situacija – karta poplavne nevarnosti (obstoječe stanje) faktor globina pri pretoku Q100	
Datum risbe: oktober 2021	Merilo: M 1:2000	Faza: elaborat	Št. projekta: 17-S/21	Spremembe:	Št.: 2.1

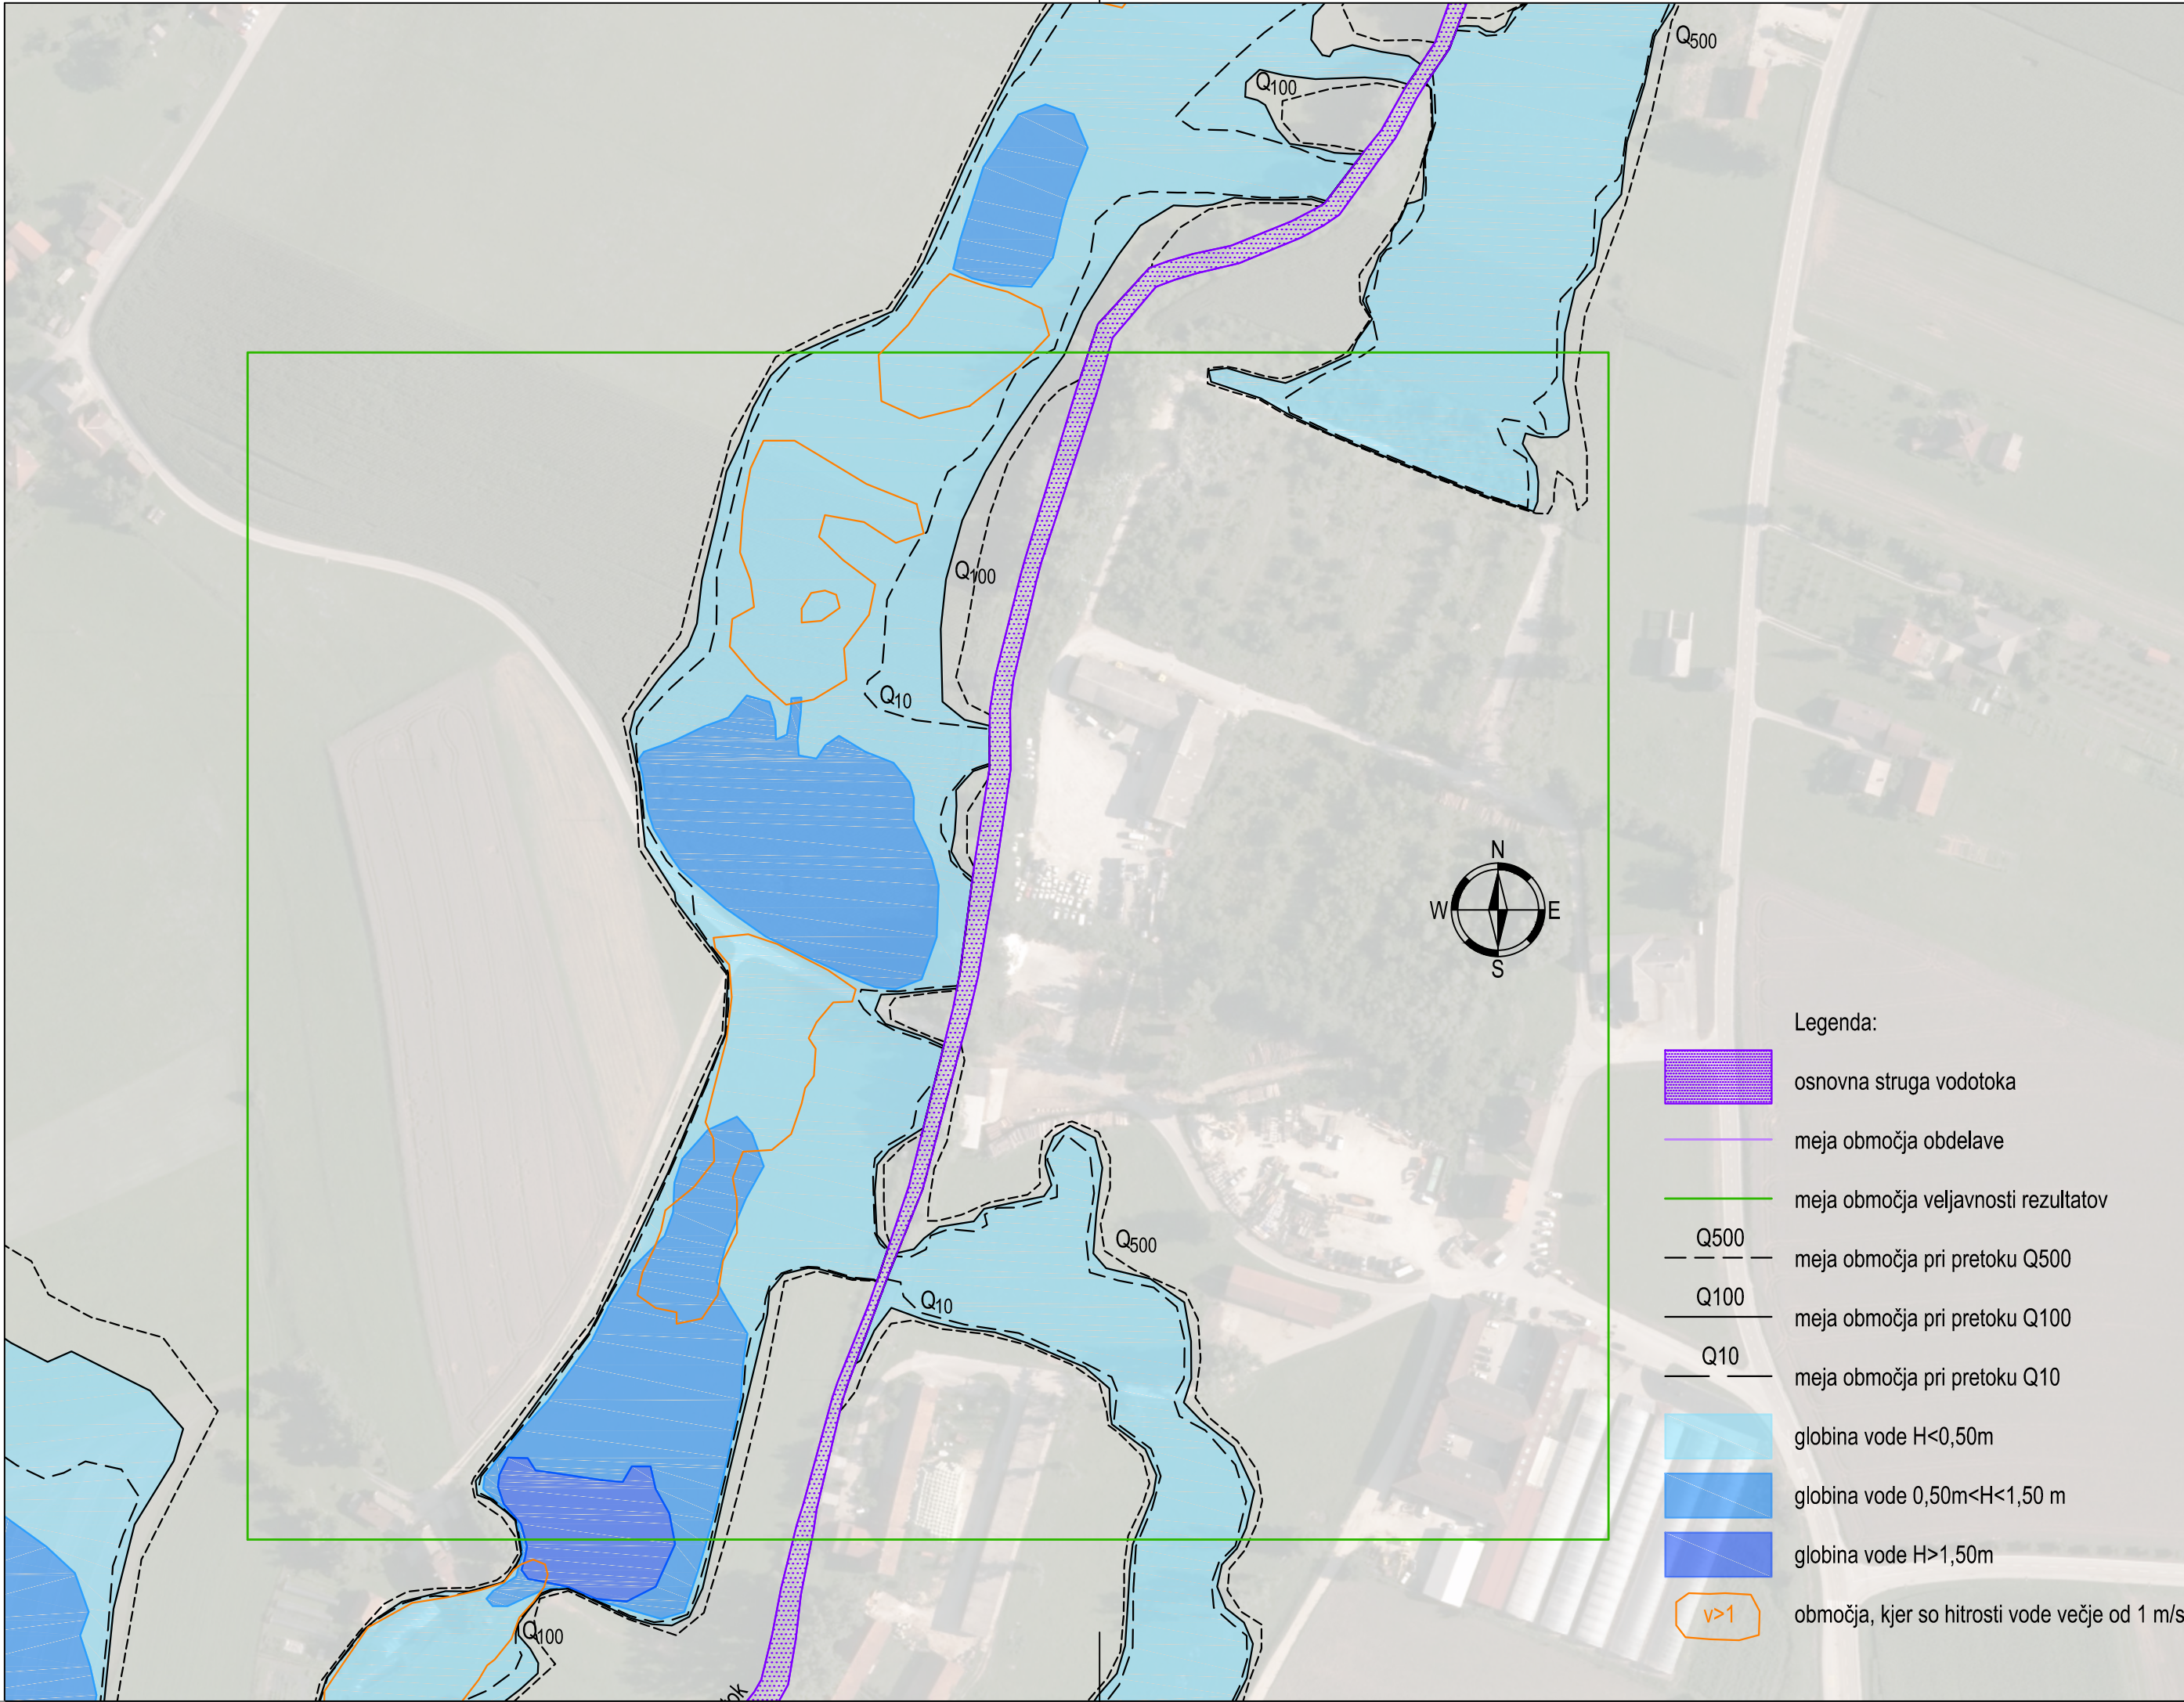

Sekundarna kanalizacija Stična - 6.faza

SITUACIJA - karta poplavne nevarnosti

faktor globina pri pretoku Q100
obstoječe stanje

M 1:2000

IS proj jekt PROJEKTRANJE IN UREJANJE VODA, D.O.O. POT ZA BRDOM 102, SI-1000 LJUBLJANA					
Investitor: Občina Ivančna Gorica Sokolska ulica 8, 1295 Ivančna Gorica			Objekt: Sekundarna kanalizacija Stična – 6.faza		
Ime: Vodja projekta: Jernej Novak, univ.dipl.inž.grad.		Id. št.: G-0148		Podpis:	
Pooblašteni inženir: mag. Sonja Šiško Novak, univ.dipl.inž.grad.		G-0476			
Obdelala: mag. Sonja Šiško Novak, univ.dipl.inž.grad.		G-0476		Vsebtina: Situacija – karta poplavne nevarnosti (obstoječe stanje) faktor globina pri pretoku Q100	
Datum risbe: oktober 2021	Merilo: M 1:2000	Faza: elaborat	Št. projekta: 17-S/21	Spremembe:	Št.: 2.1