


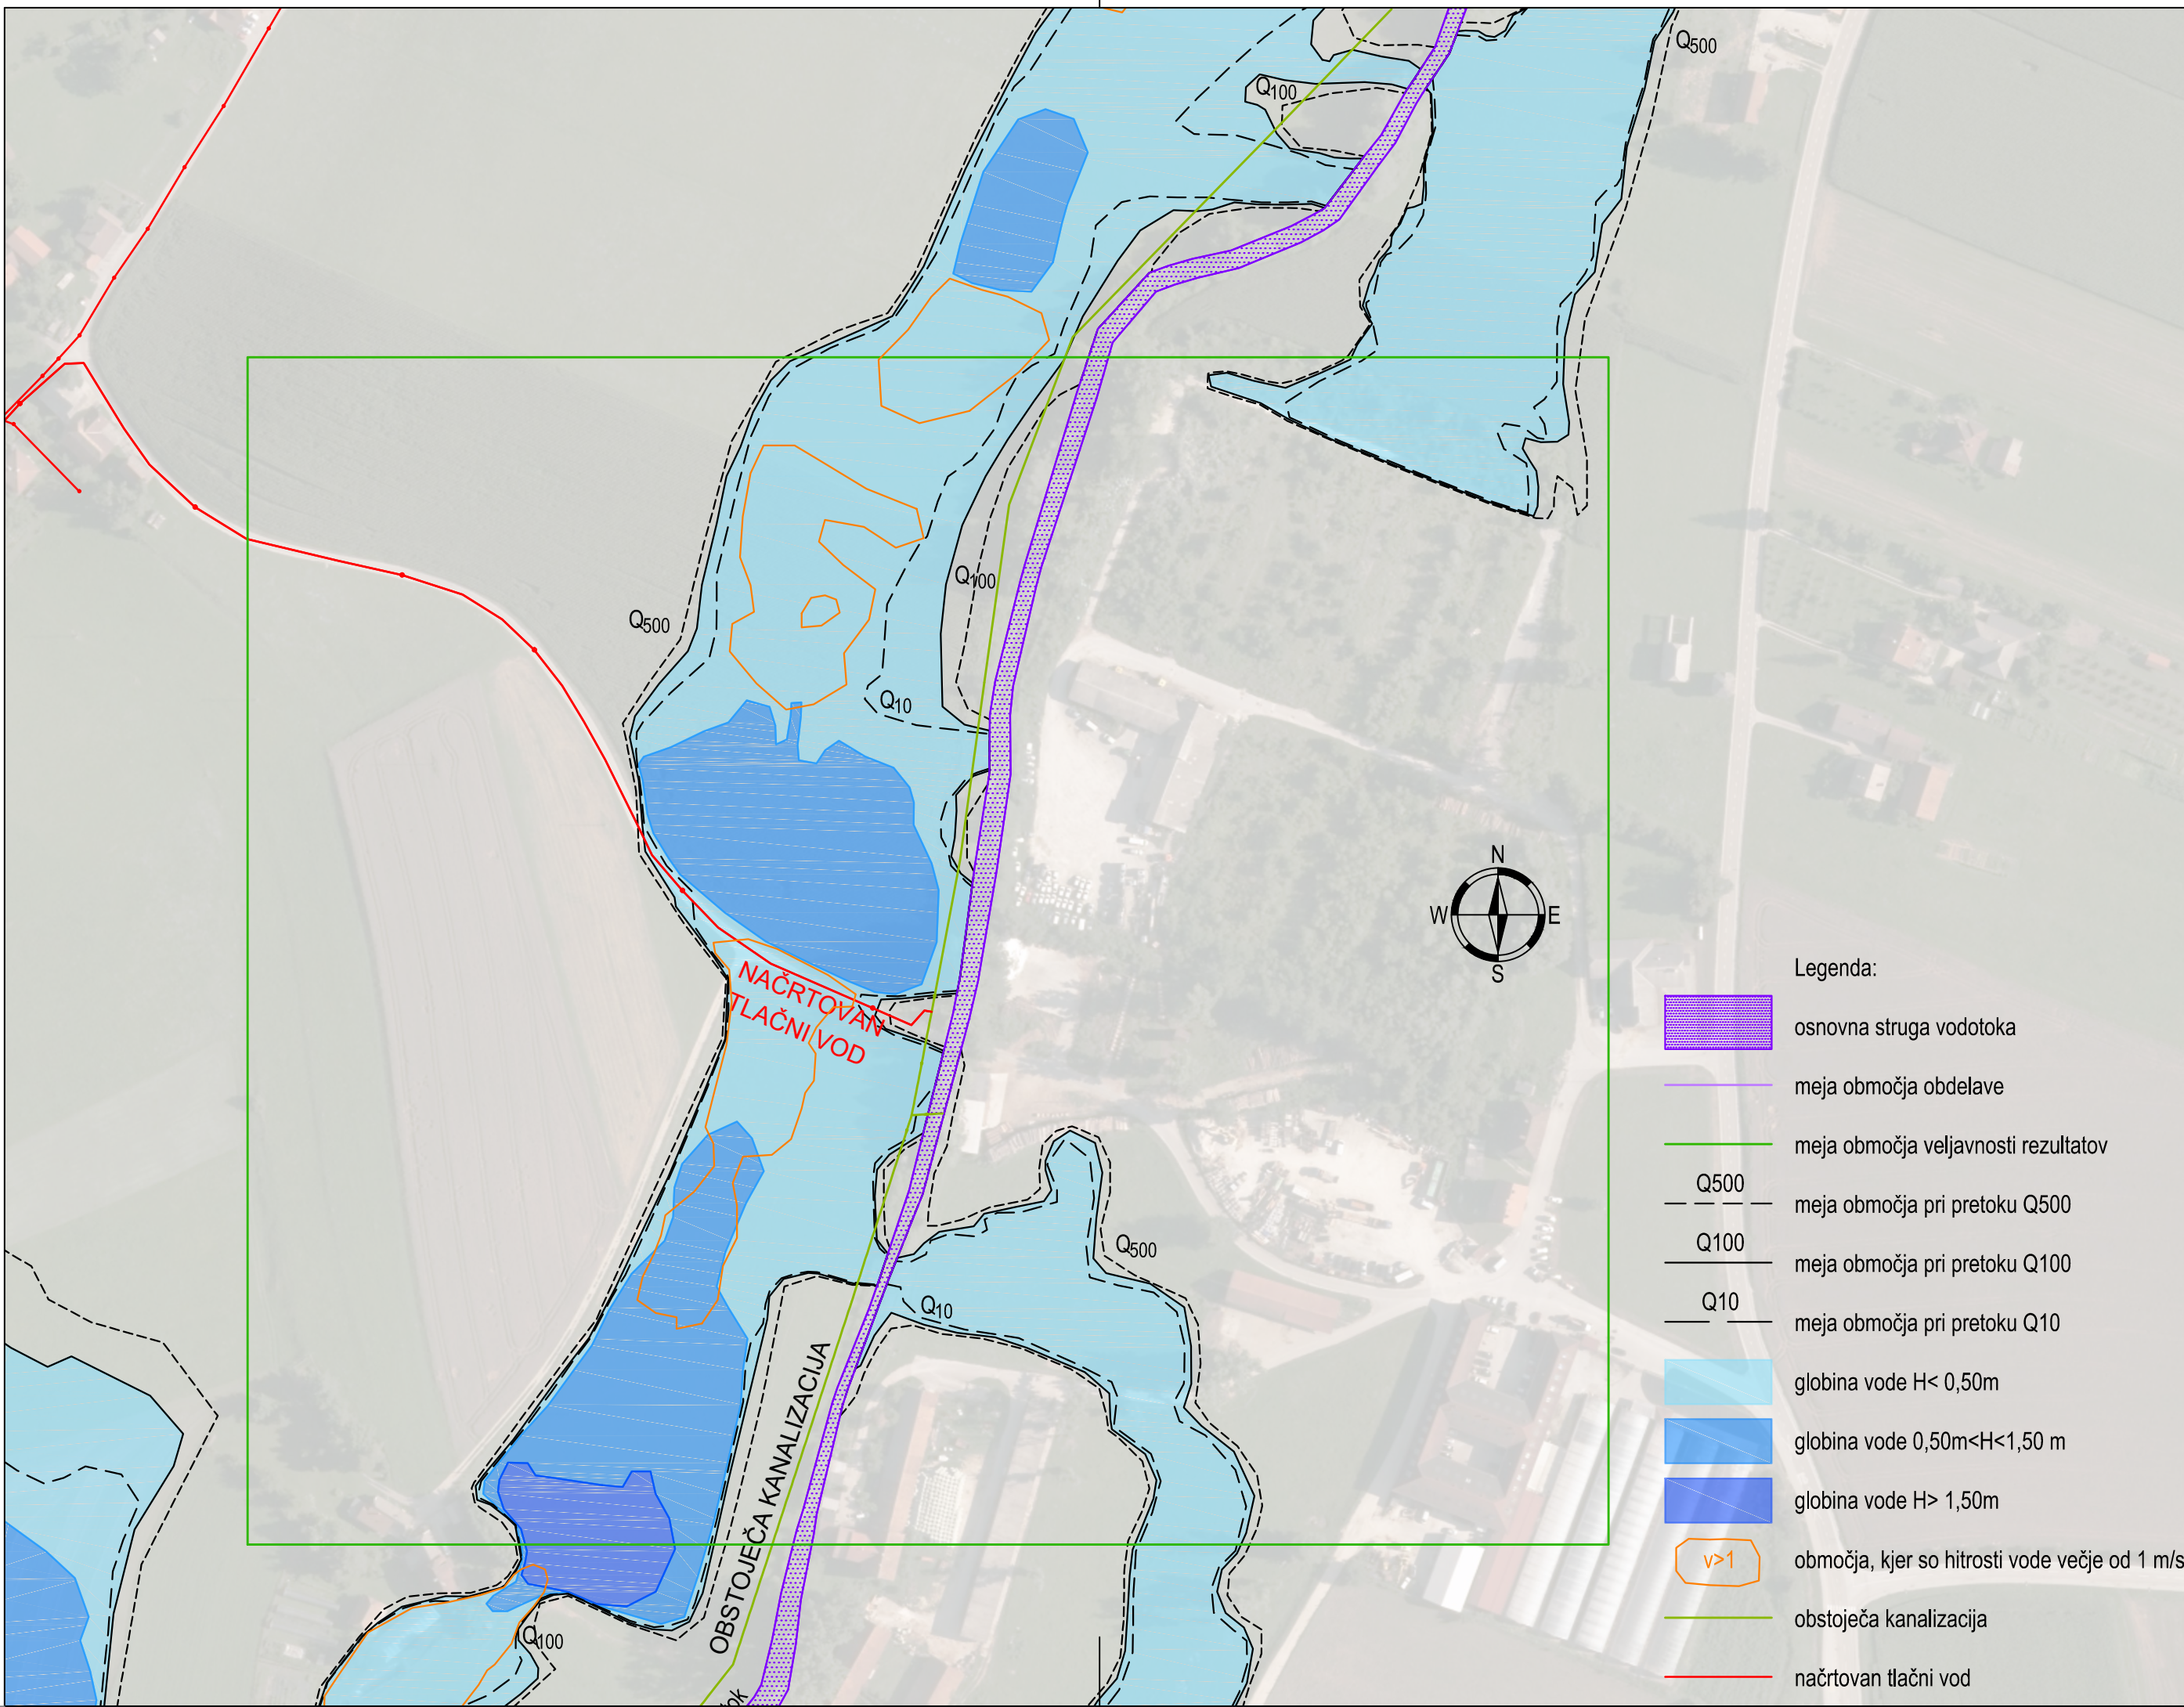


Sekundarna kanalizacija Stična - 6.faza

SITUACIJA 1 - karta poplavne nevarnosti

faktor globina pri pretoku Q100
načrtovano stanje

M 1:2000

iS proj jekt PROJEKTIRANJE IN UREJANJE VODA, D.O.O. POT ZA BRDOM 102, SI-1000 LJUBLJANA							
Investitor: Občina Ivančna Gorica Sokolska ulica 8, 1295 Ivančna Gorica				Objekt: Sekundarna kanalizacija Stična – 6.faza			
Ima:		Id. št.:					
Vodja projekta: Jernej Novak, univ.dipl.inž.grad.		G-0148					
Pooblaščen inženir: mag. Sonja Šiško Novak, univ.dipl.inž.grad.		G-0476					
Obdelala: mag. Sonja Šiško Novak, univ.dipl.inž.grad.		G-0476					
				Vsebtina: Situacija – karta poplavne nevarnosti (načrtovano stanje) faktor globina pri pretoku Q100			
Datum risbe: oktober 2021		Merilo: M 1:2000		Faza: elaborat			
				Št. projekta: 17-S/21			
				Spremembe:			
				Št.: 2.2			

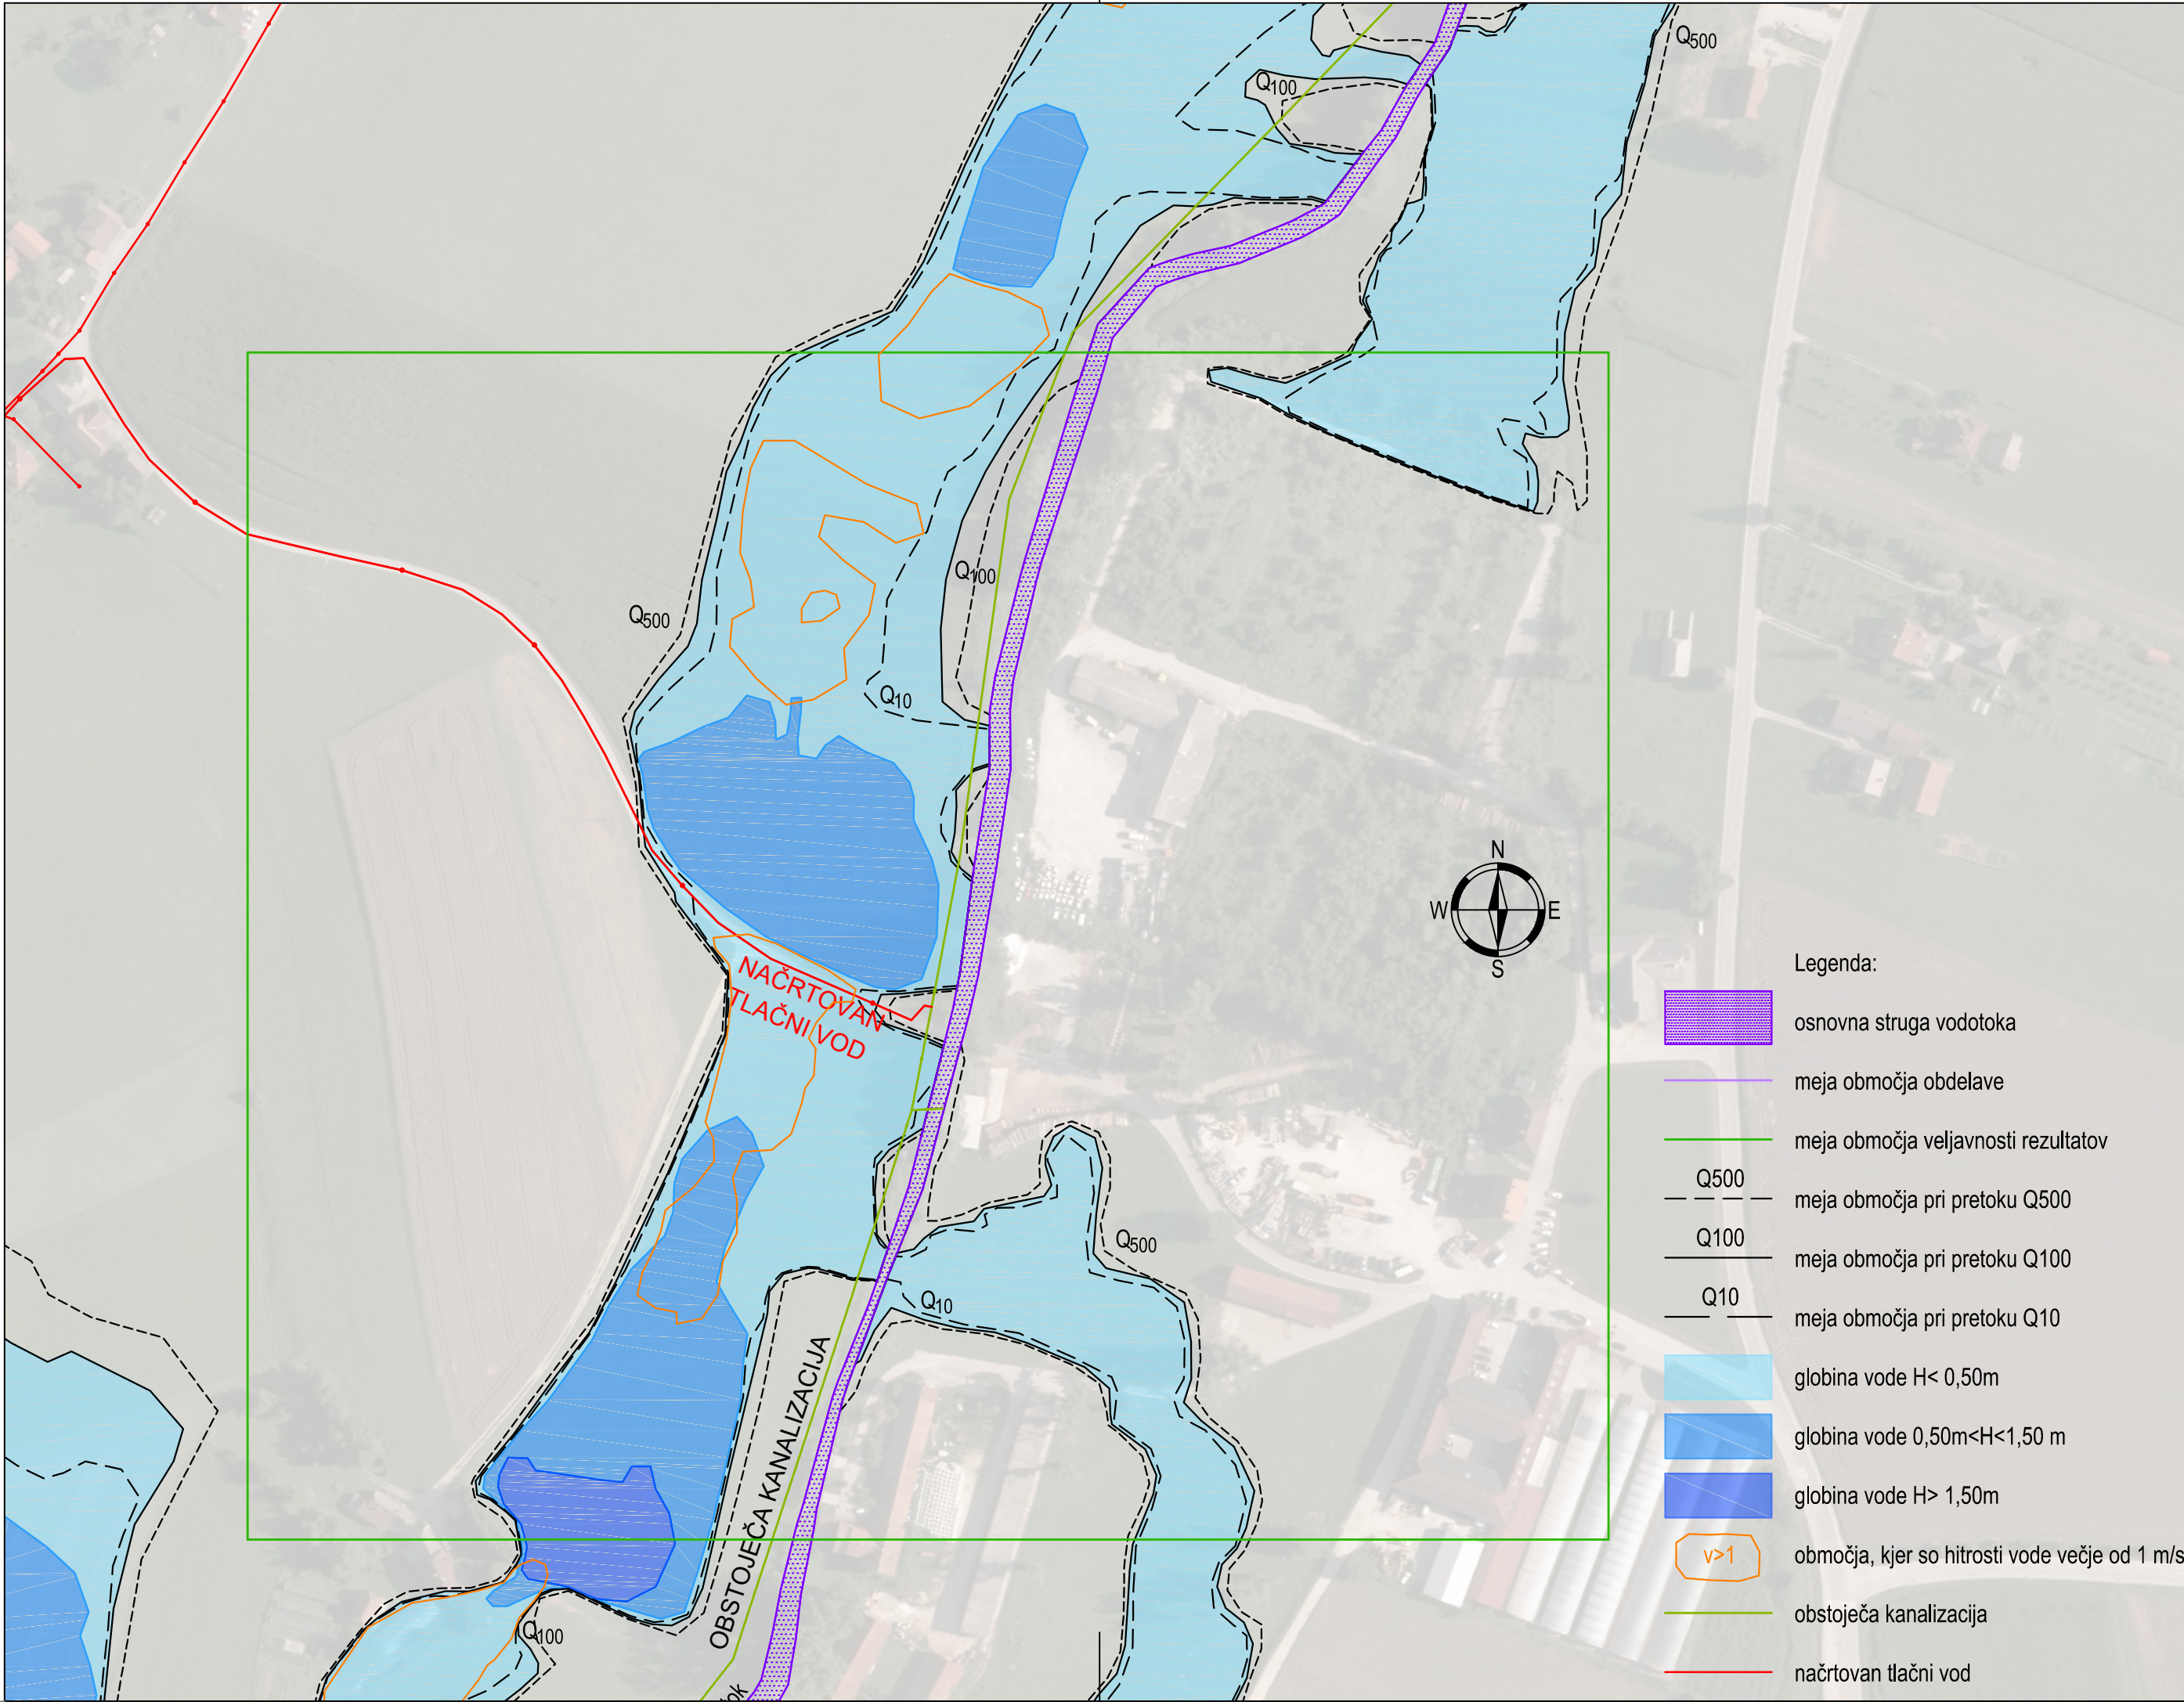

Sekundarna kanalizacija Stična - 6.faza

SITUACIJA 1 - karta poplavne nevarnosti

faktor globina pri pretoku Q100
načrtovano stanje

M 1:2000

iS proje^{kt} PROJEKTIRANJE IN UREJANJE VODA, D.O.O. POT ZA BRDOM 102, SI-1000 LJUBLJANA							
Investitor: Občina Ivančna Gorica Sokolska ulica 8, 1295 Ivančna Gorica				Objekt: Sekundarna kanalizacija Stična – 6.faza			
Ime:		Id. št.:					
Vodja projekta: Jernej Novak, univ.dipl.inž.grad.		G-0148					
Pooblaščen inženir: mag. Sonja Šiško Novak, univ.dipl.inž.grad.		G-0476					
Obdelala: mag. Sonja Šiško Novak, univ.dipl.inž.grad.		G-0476					
				Vsebtina: Situacija – karta poplavne nevarnosti (načrtovano stanje) faktor globina pri pretoku Q100			
Datum risbe: oktober 2021		Merilo: M 1:2000		Št. projekta: 17-S/21			
		Faza: elaborat		Spremembe:			
				Št.: 2.2			