


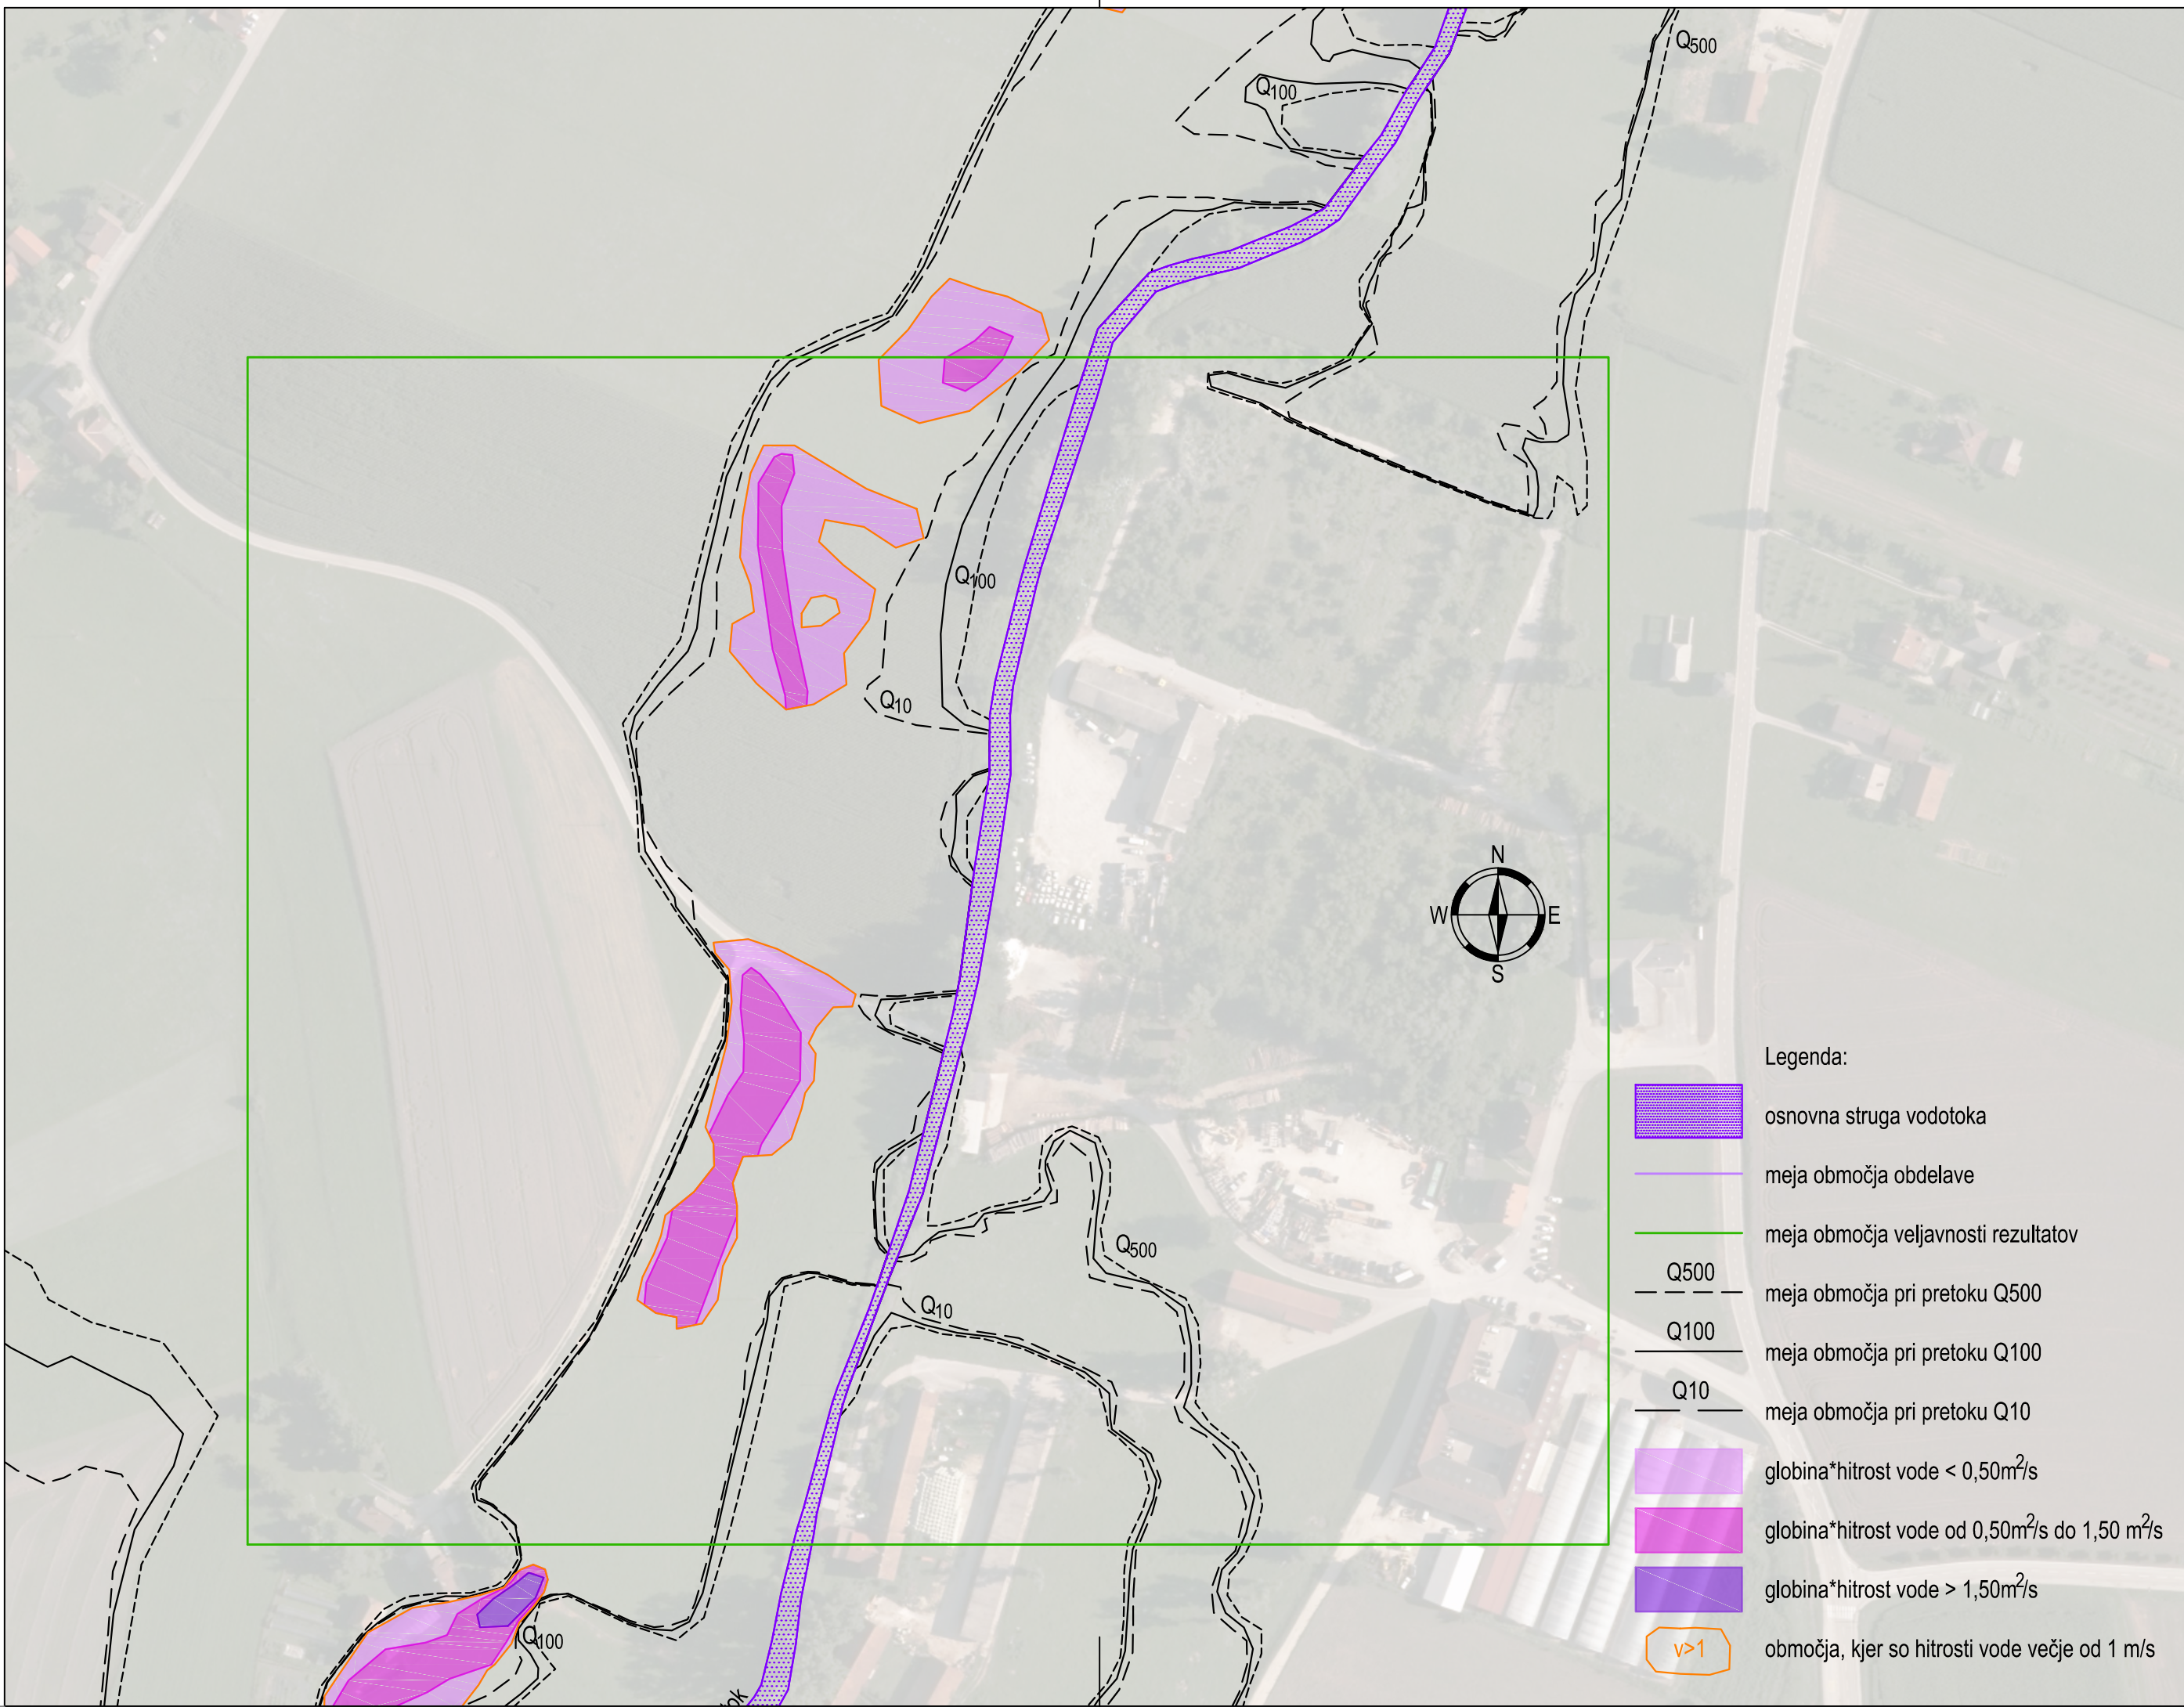


Sekundarna kanalizacija Stična - 6.faza

SITUACIJA - karta poplavne nevarnosti

faktor globina*hitrost pri pretoku Q100
obstoječe stanje

M 1:2000

PROJEKTIRANJE IN UREJANJE VODA, D.O.O. POT ZA BRDOM 102, SI-1000 LJUBLJANA is projekt							
Investitor: Občina Ivančna Gorica Sokolska ulica 8, 1295 Ivančna Gorica				Objekt: Sekundarna kanalizacija Stična – 6.faza			
Ime: Vodja projekta: Jernej Novak, univ.dipl.inž.grad.		Id. št.: G-0148		Podpis:			
Pooblaščen inženir: mag. Sonja Šiško Novak, univ.dipl.inž.grad.		G-0476					
Obdelala: mag. Sonja Šiško Novak, univ.dipl.inž.grad.		G-0476				Vsebinska: Situacija – karta poplavne nevarnosti (obstoječe stanje) faktor globina*hitrost pri Q100	
Datum risbe: oktober 2021	Merilo: M 1:2000	Faza: elaborat	Št.projekta: 17-S/21		Spremembe:	Št.: 3.1	

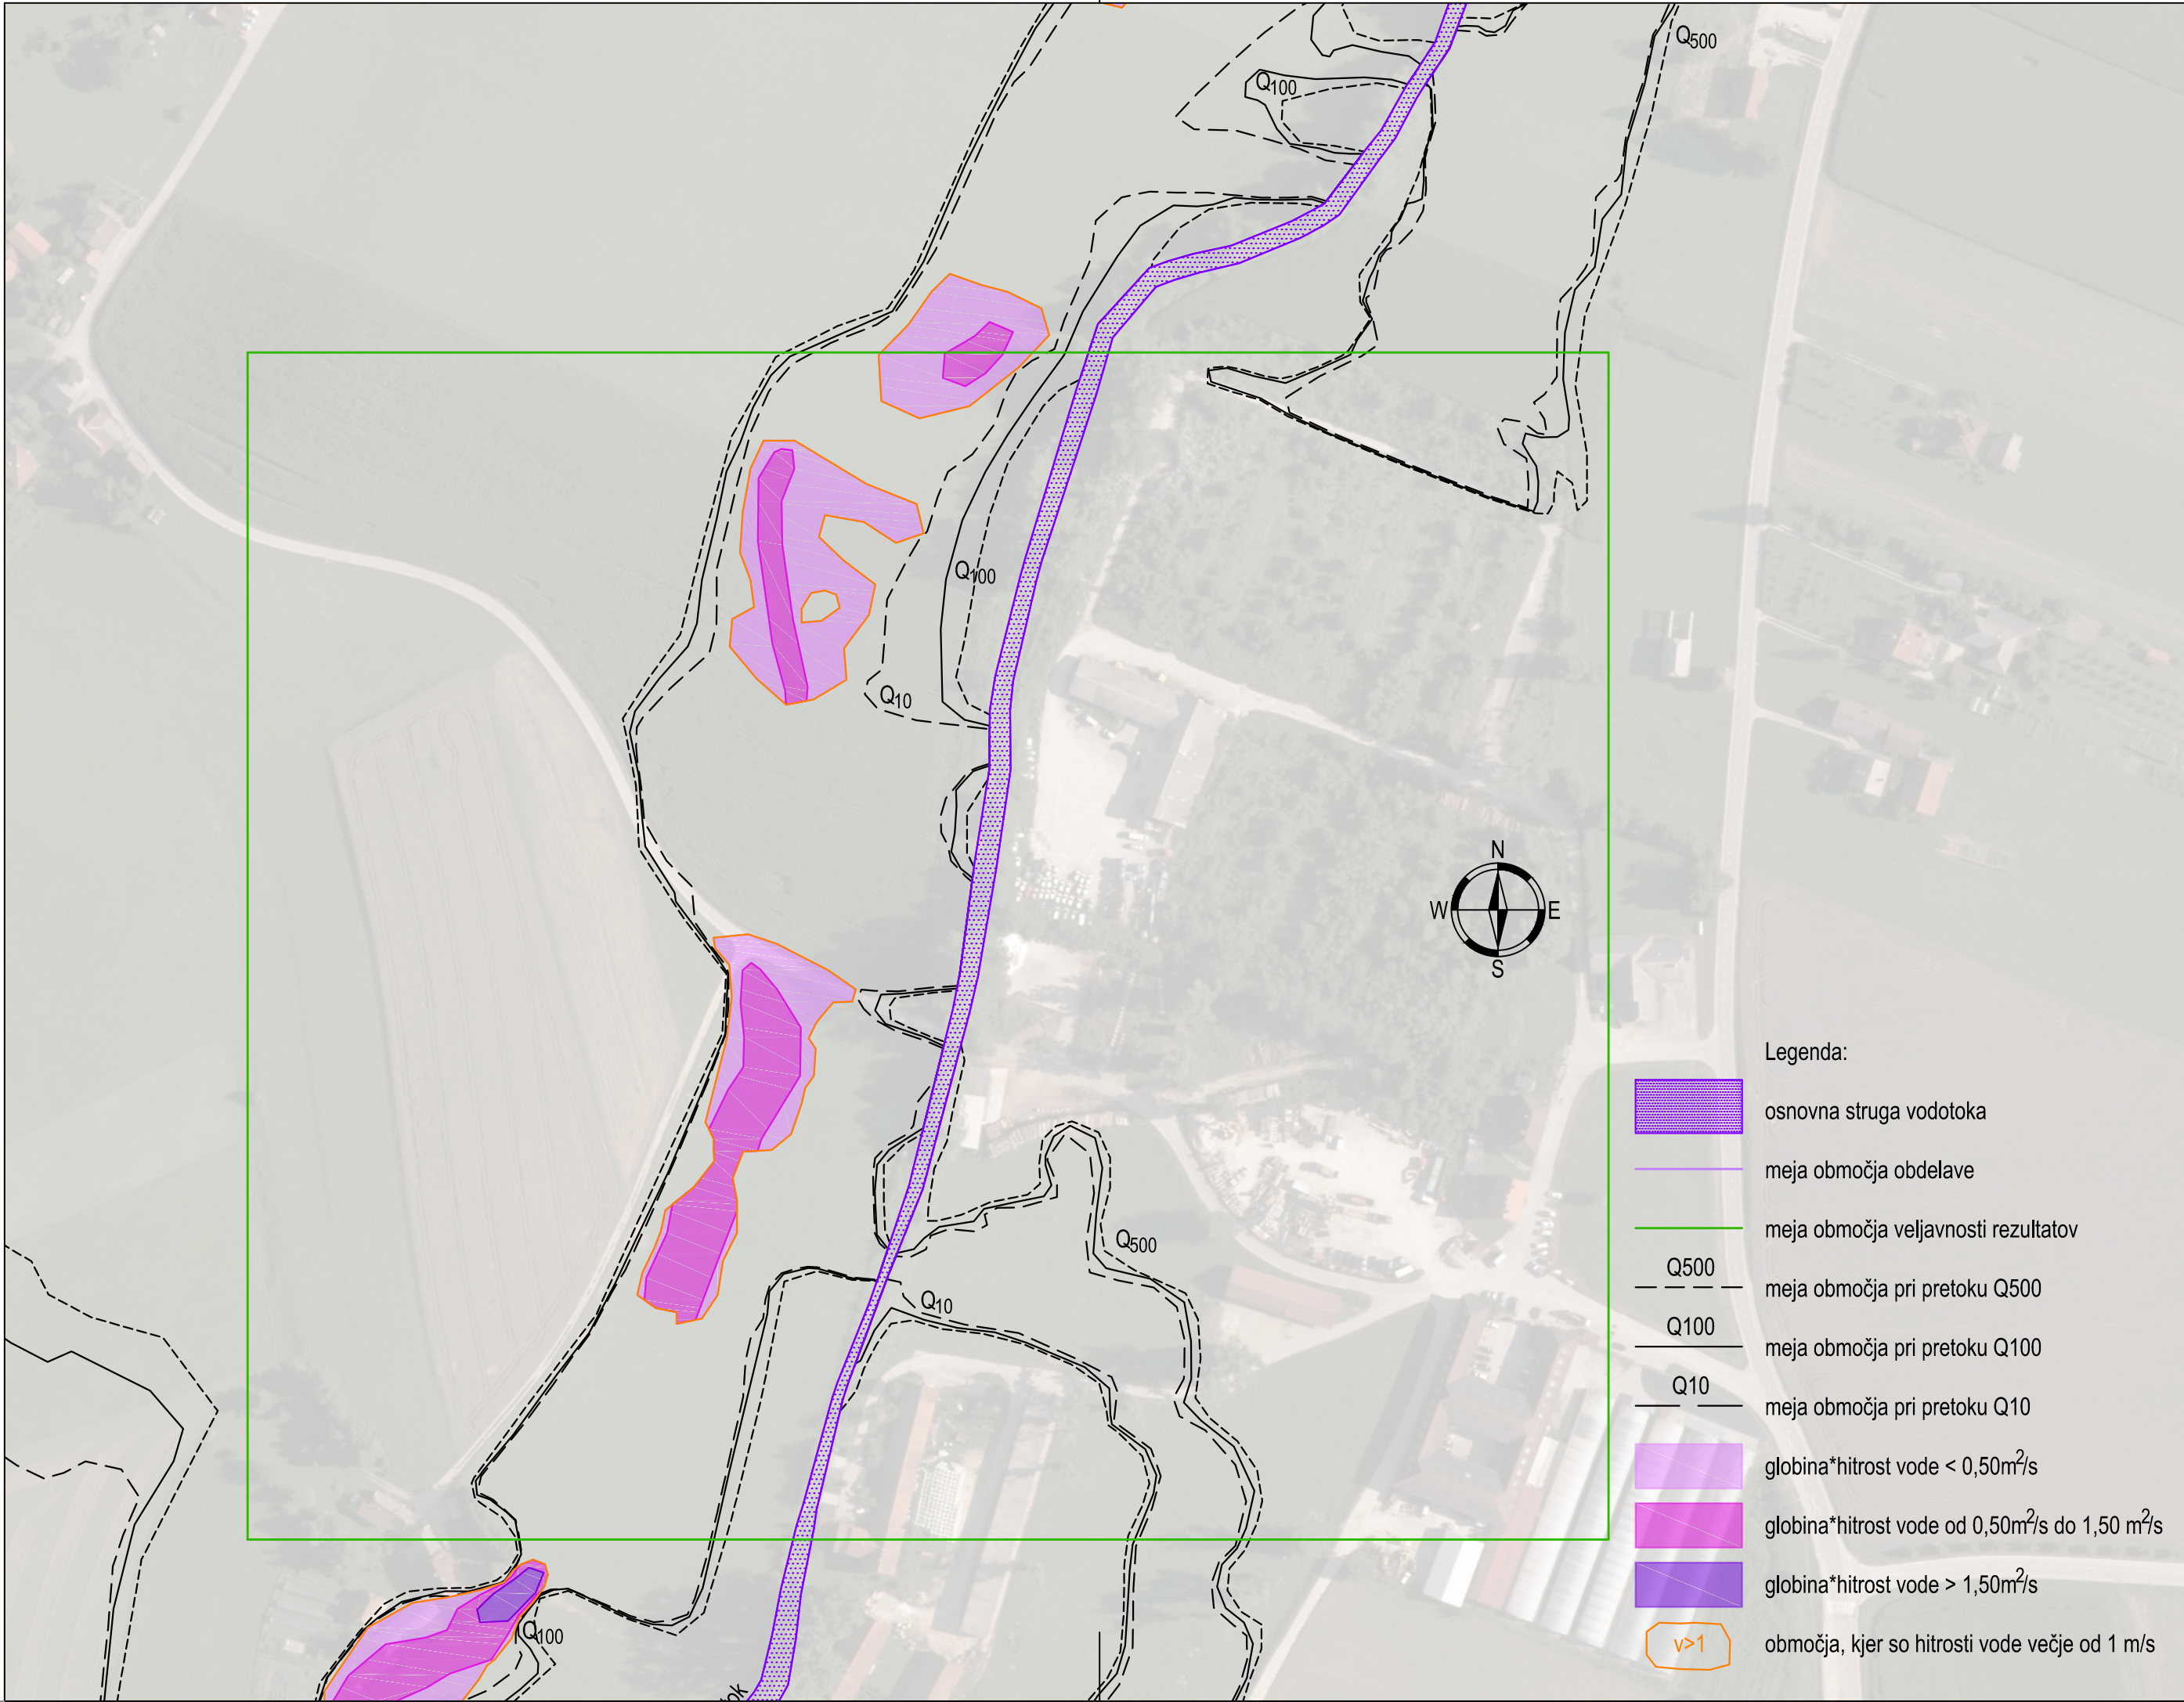

Sekundarna kanalizacija Stična - 6.faza

SITUACIJA - karta poplavne nevarnosti

faktor globina*hitrost pri pretoku Q100
obstoječe stanje

M 1:2000

PROJEKTIRANJE IN UREJANJE VODA, D.O.O. POT ZA BRDOM 102, SI-1000 LJUBLJANA is projekt							
Investitor: Občina Ivančna Gorica Sokolska ulica 8, 1295 Ivančna Gorica				Objekt: Sekundarna kanalizacija Stična – 6.faza			
Ime: Vodja projekta: Jernej Novak, univ.dipl.inž.grad.		Id. št.: G-0148		Podpis:			
Pooblaščen inženir: mag. Sonja Šiško Novak, univ.dipl.inž.grad.		G-0476					
Obdelala: mag. Sonja Šiško Novak, univ.dipl.inž.grad.		G-0476				Vsebinska: Situacija – karta poplavne nevarnosti (obstoječe stanje) faktor globina*hitrost pri Q100	
Datum risbe: oktober 2021	Merilo: M 1:2000	Faza: elaborat	Št.projekta: 17-S/21		Spremembe:	Št.: 3.1	