


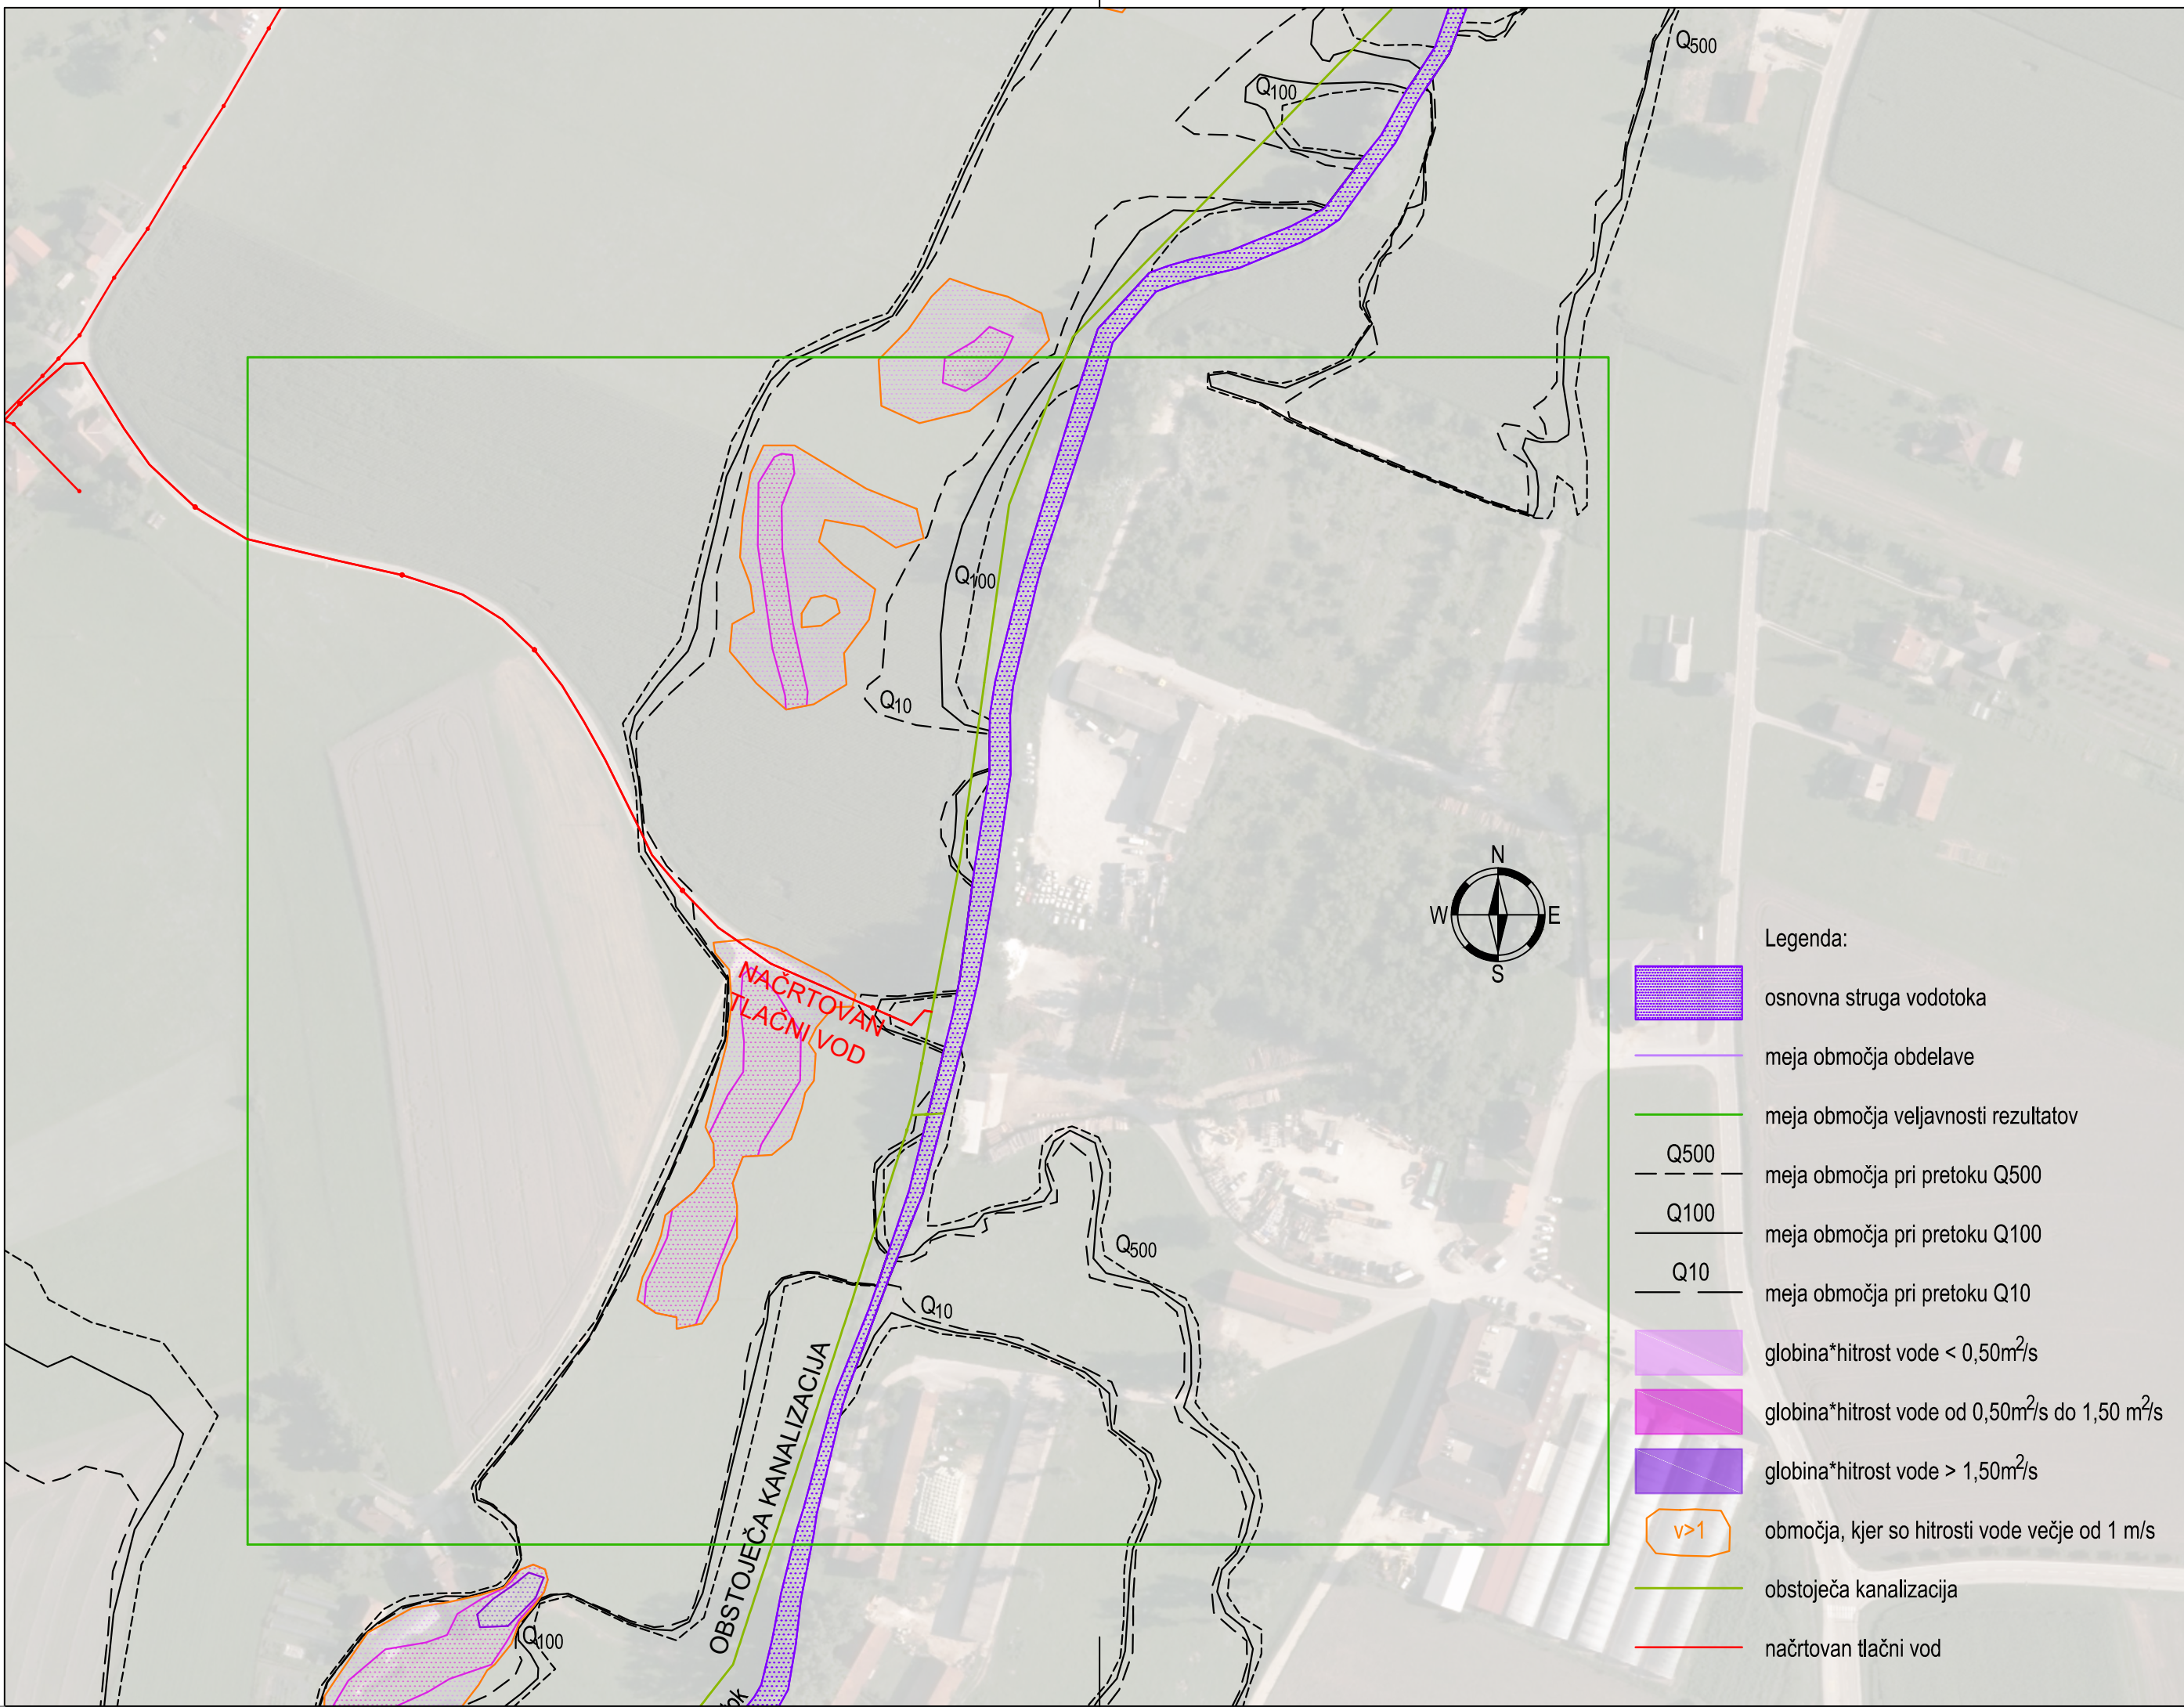


Sekundarna kanalizacija Stična - 6.faza

SITUACIJA - karta poplavne nevarnosti

faktor globina*hitrost pri pretoku Q100
načrtovano stanje

M 1:2000

is projekt PROJEKTRANJE IN UREJANJE VODA, D.O.O. POT ZA BRDOM 102, SI-1000 LJUBLJANA							
Investitor: Občina Ivančna Gorica Sokolska ulica 8, 1295 Ivančna Gorica				Objekt: Sekundarna kanalizacija Stična – 6.faza			
Ime:		Id. št.:		Podpis:			
Vodja projekta: Jernej Novak, univ.dipl.inž.grad.		G-0148					
Pooblaščen inženir: mag. Sonja Šiško Novak, univ.dipl.inž.grad.		G-0476					
Obdelala: mag. Sonja Šiško Novak, univ.dipl.inž.grad.		G-0476		Vsebtina: Situacija – karta poplavne nevarnosti (načrtovano stanje) faktor globina*hitrost pri Q100			
Datum risbe: oktober 2021	Merilo: M 1:2000	Faza: elaborat	Št. projekta: 17-S/21		Spremembe:	Št.: 3.2	

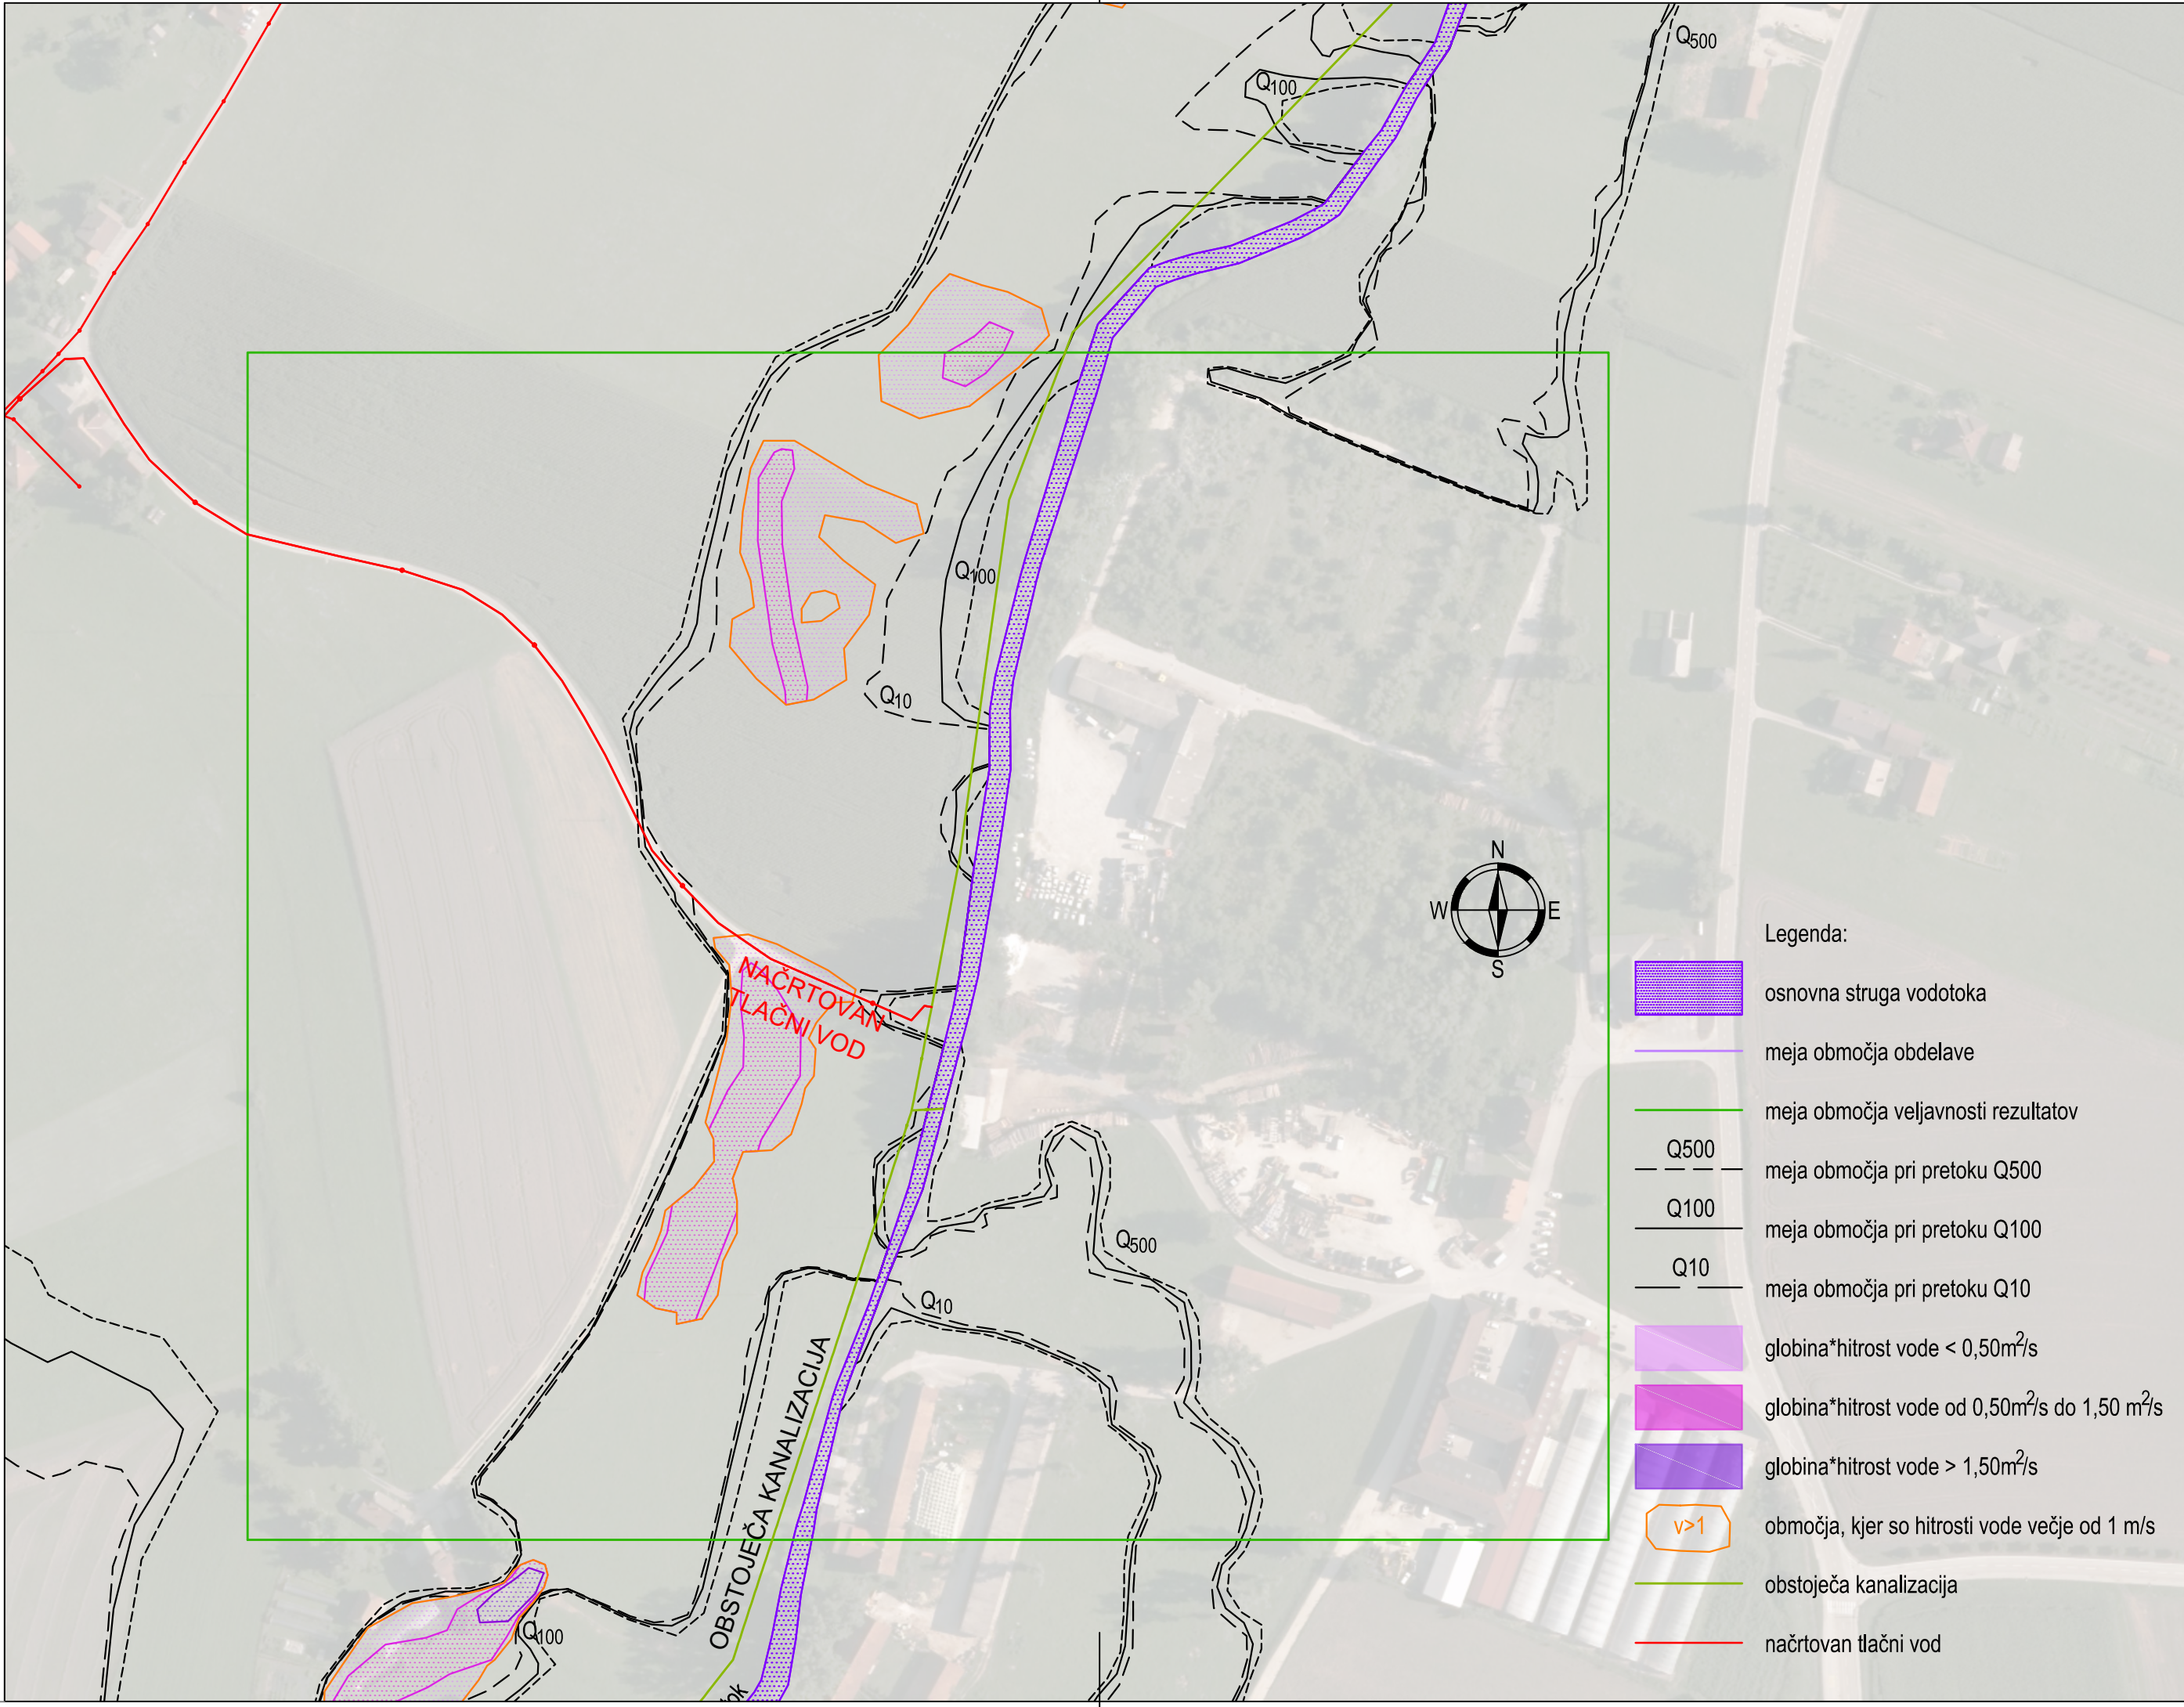

Sekundarna kanalizacija Stična - 6.faza

SITUACIJA - karta poplavne nevarnosti

faktor globina*hitrost pri pretoku Q100
načrtovano stanje

M 1:2000

is proje^{kt} PROJEKTRANJE IN UREJANJE VODA, D.O.O. POT ZA BRDOM 102, SI-1000 LJUBLJANA							
Investitor: Občina Ivančna Gorica Sokolska ulica 8, 1295 Ivančna Gorica				Objekt: Sekundarna kanalizacija Stična – 6.faza			
Ime:		Id. št.:		Podpis:			
Vodja projekta: Jernej Novak, univ.dipl.inž.grad.		G-0148					
Pooblaščen inženir: mag. Sonja Šiško Novak, univ.dipl.inž.grad.		G-0476					
Obdelala: mag. Sonja Šiško Novak, univ.dipl.inž.grad.		G-0476		Vsebtina: Situacija – karta poplavne nevarnosti (načrtovano stanje) faktor globina*hitrost pri Q100			
Datum risbe: oktober 2021	Merilo: M 1:2000	Faza: elaborat		Št. projekta: 17-S/21	Spremembe:	Št.: 3.2	