


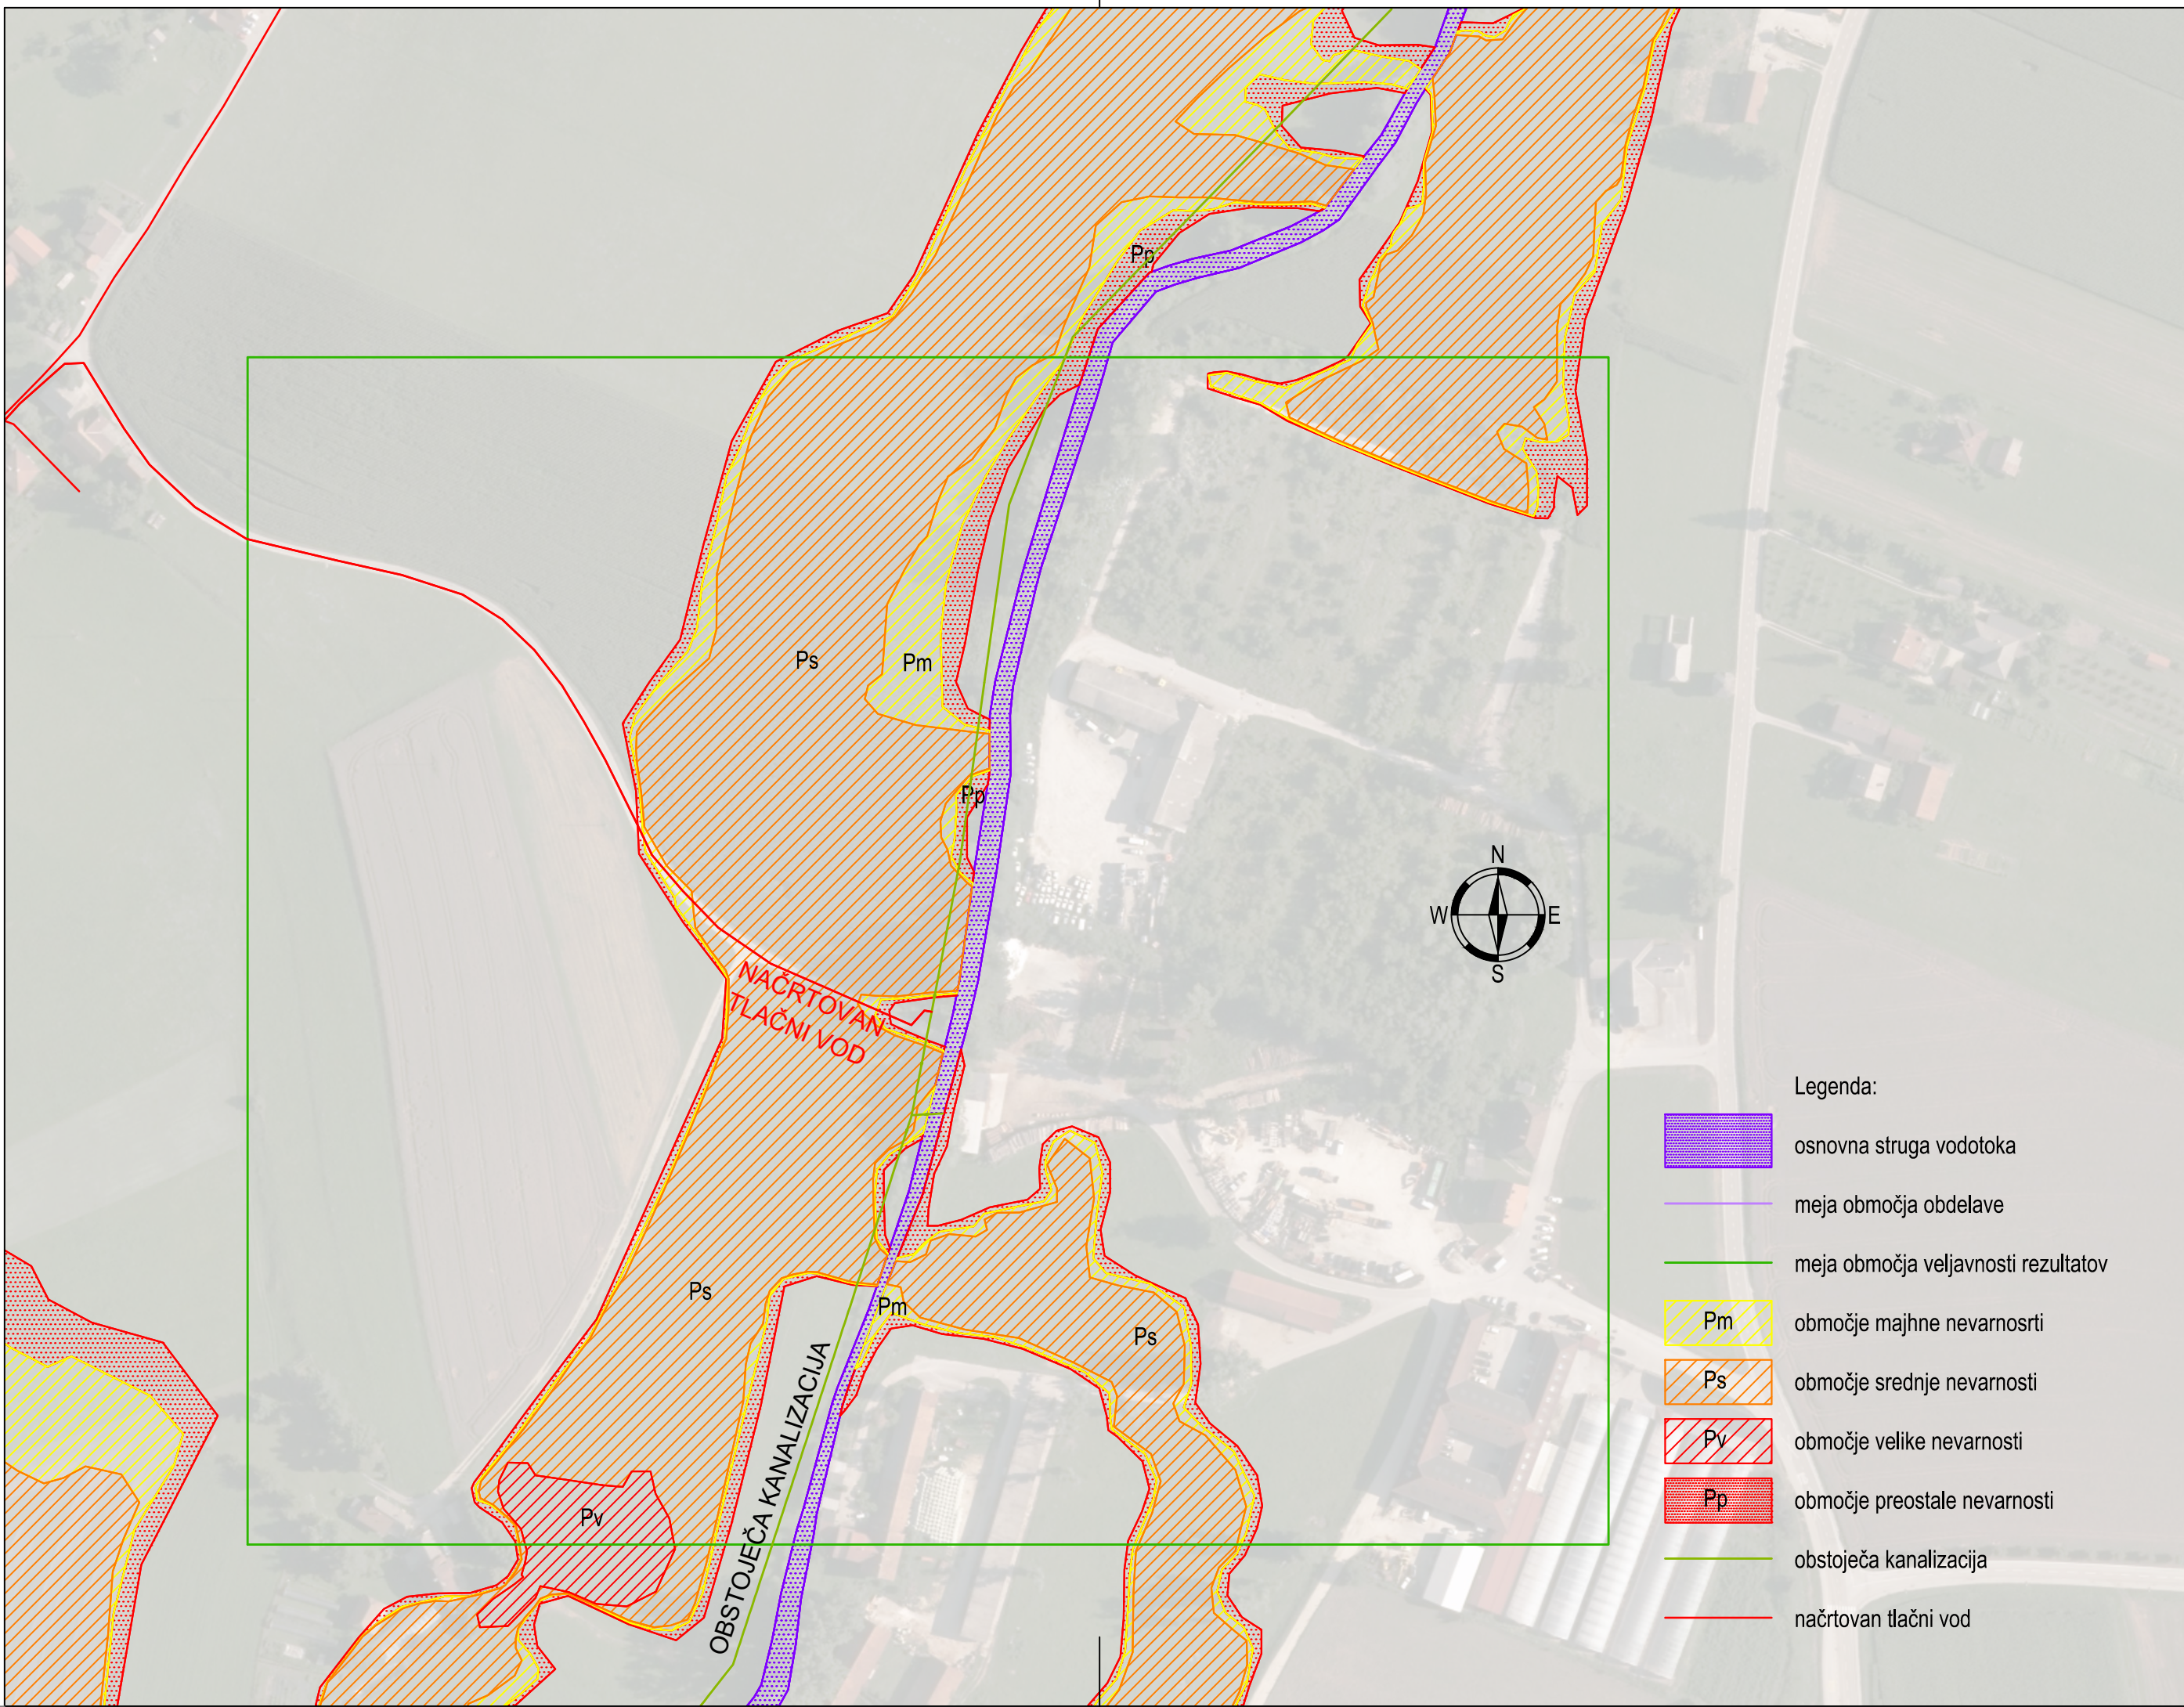


Sekundarna kanalizacija Stična - 6.faza

SITUACIJA - karta razredov poplavne nevarnosti

načrtovano stanje

M 1:2000

ISprojekt PROJEKTRANJE IN UREJANJE VODA, D.O.O. POT ZA BRDOM 102, SI-1000 LJUBLJANA					
Investitor: Občina Ivančna Gorica Sokolska ulica 8, 1295 Ivančna Gorica			Objekt: Sekundarna kanalizacija Stična – 6.faza		
Ime: Vodja projekta: Jernej Novak, univ.dipl.inž.grad.	Id. št.: G-0148	Podpis:			
Pooblaščen inženir: mag. Sonja Šiško Novak, univ.dipl.inž.grad.	G-0476				
Obdelala: mag. Sonja Šiško Novak, univ.dipl.inž.grad.	G-0476		Vsebtina: Situacija – karta razredov poplavne nevarnosti (načrtovano stanje)		
Datum risbe: oktober 2021	Merilo: M 1:2000	Faza: elaborat	Št. projekta: 17-S/21	Spmembe:	Št.: 4.2

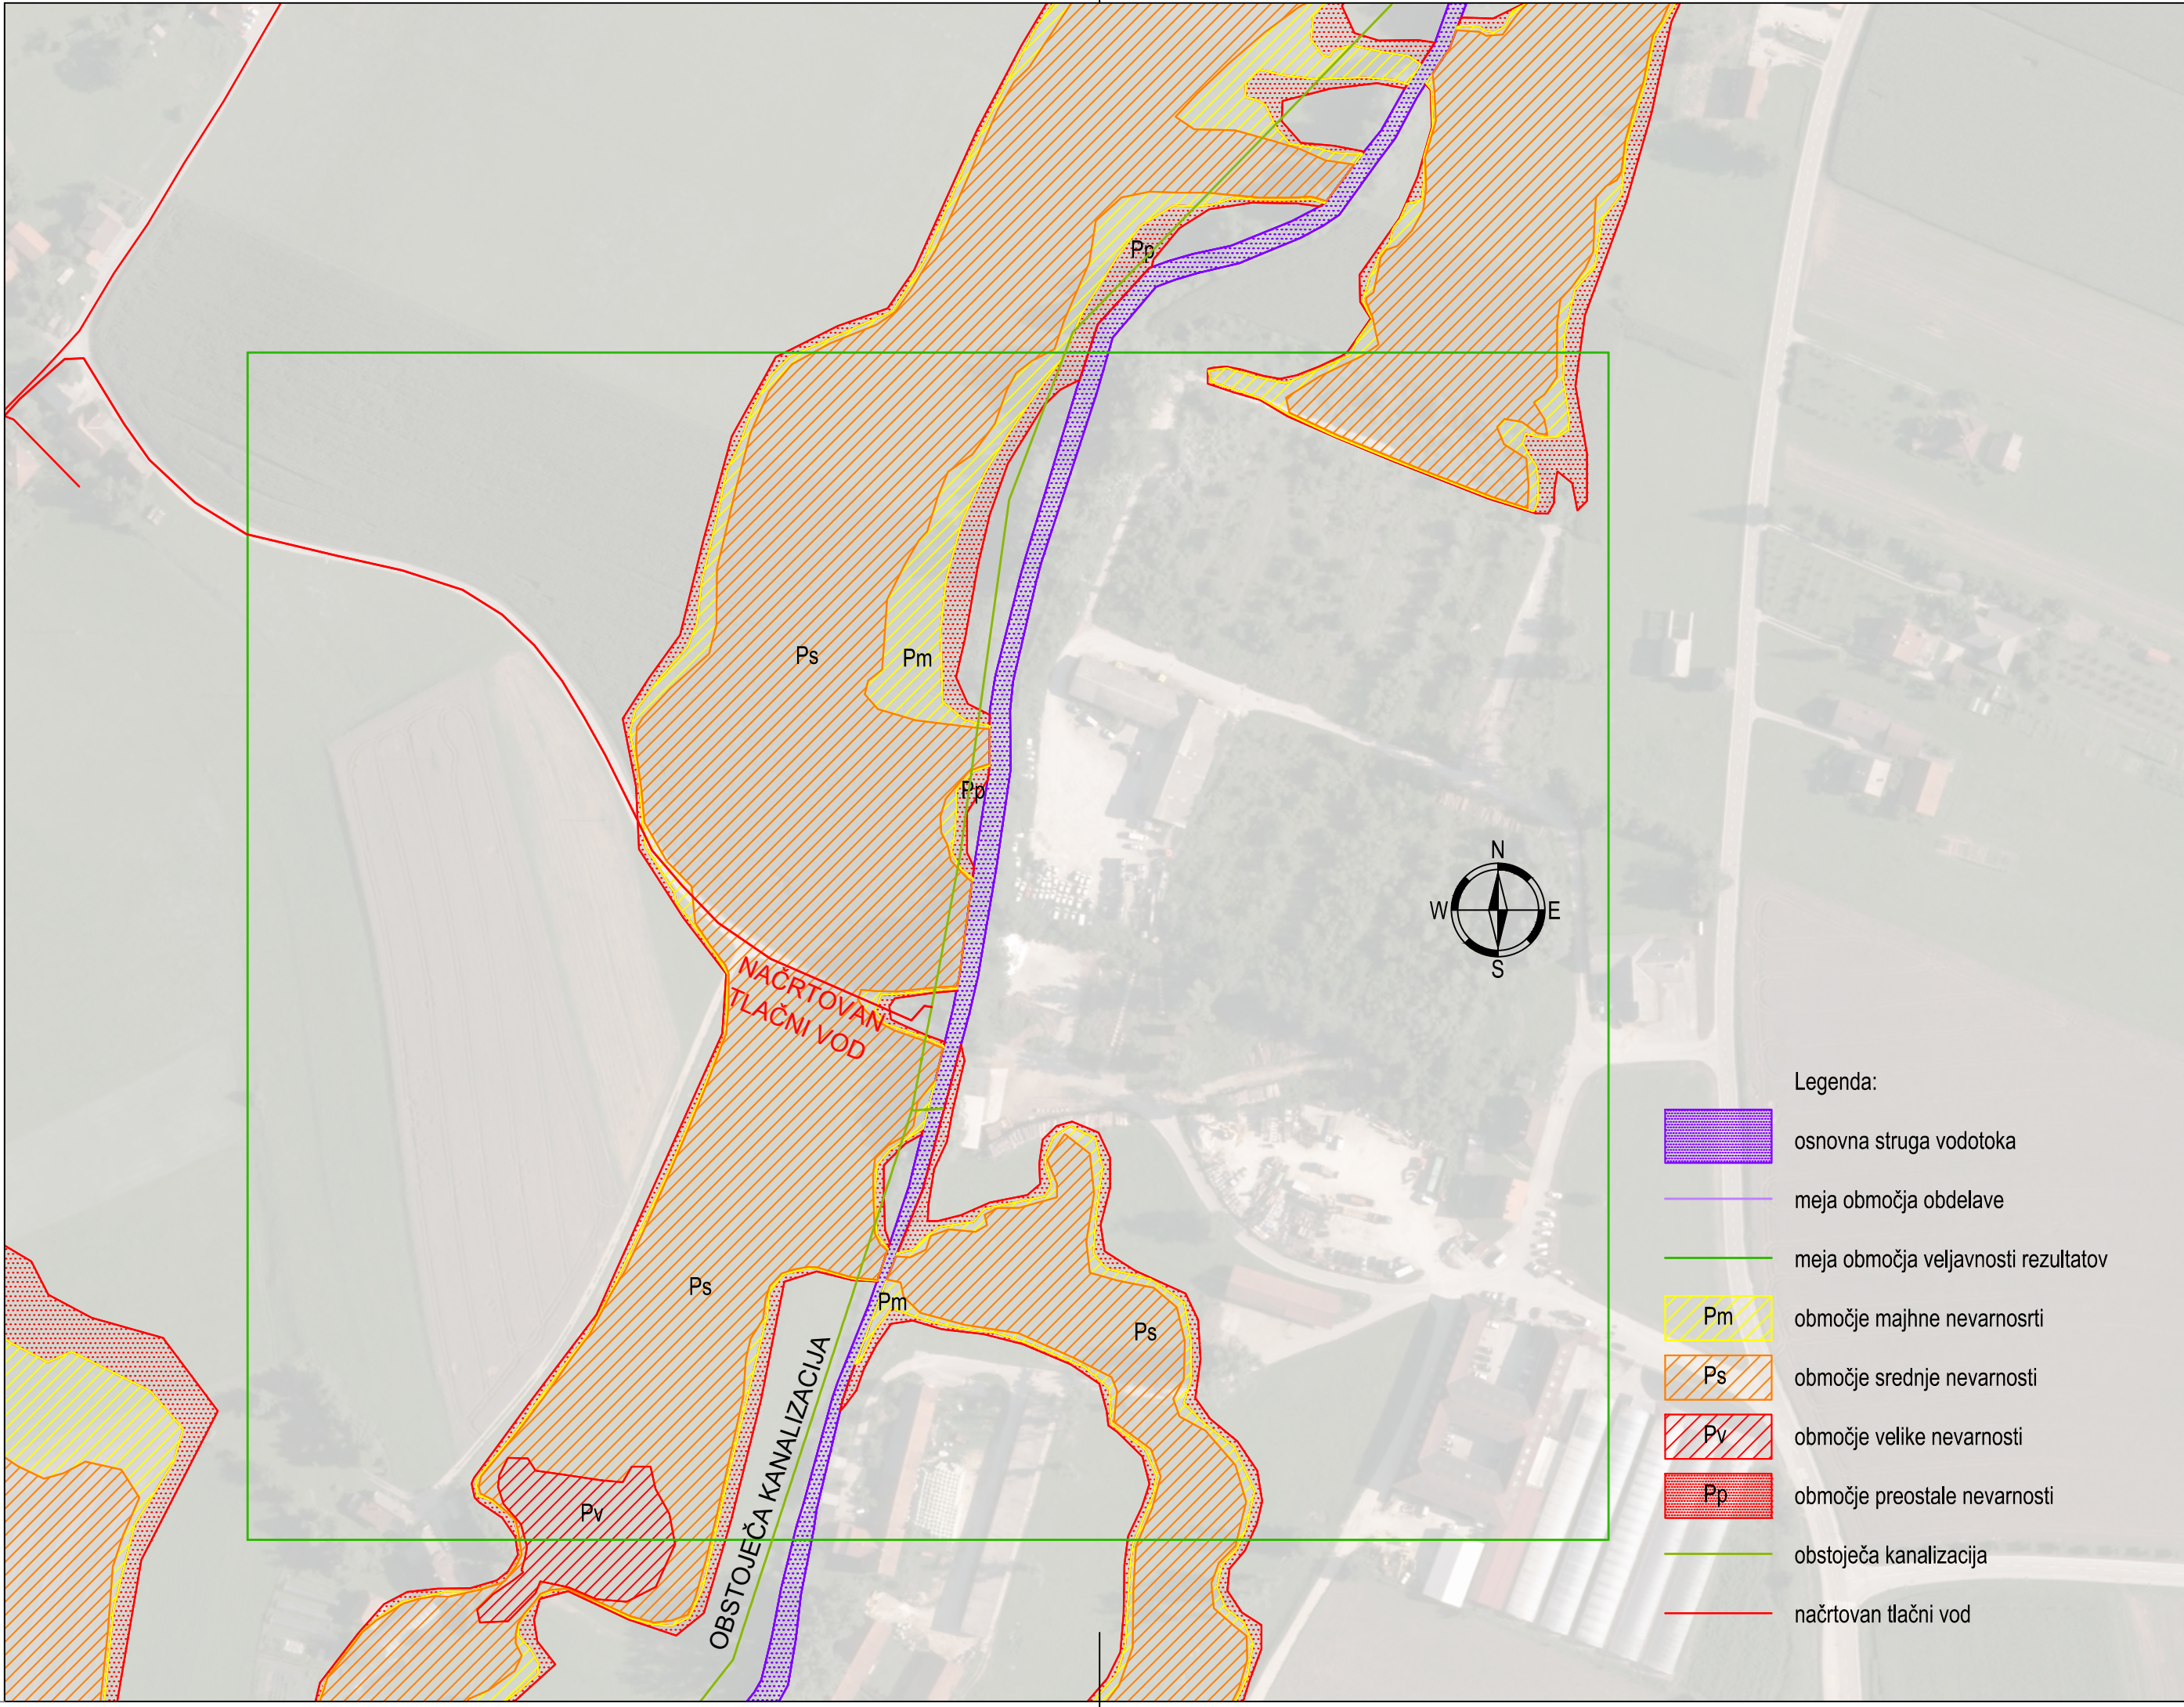

Sekundarna kanalizacija Stična - 6.faza

SITUACIJA - karta razredov poplavne nevarnosti

načrtovano stanje

M 1:2000

ISprojekt PROJEKTRANJE IN UREJANJE VODA, D.O.O. POT ZA BRDOM 102, SI-1000 LJUBLJANA					
Investitor: Občina Ivančna Gorica Sokolska ulica 8, 1295 Ivančna Gorica			Objekt: Sekundarna kanalizacija Stična – 6.faza		
Ime: Vodja projekta: Jernej Novak, univ.dipl.inž.grad.	Id. št.: G-0148	Podpis:			
Pooblaščen inženir: mag. Sonja Šiško Novak, univ.dipl.inž.grad.	G-0476				
Obdelala: mag. Sonja Šiško Novak, univ.dipl.inž.grad.	G-0476		Vsebtina: Situacija – karta razredov poplavne nevarnosti (načrtovano stanje)		
Datum risbe: oktober 2021	Merilo: M 1:2000	Faza: elaborat	Št. projekta: 17-S/21	Spmembe:	Št.: 4.2