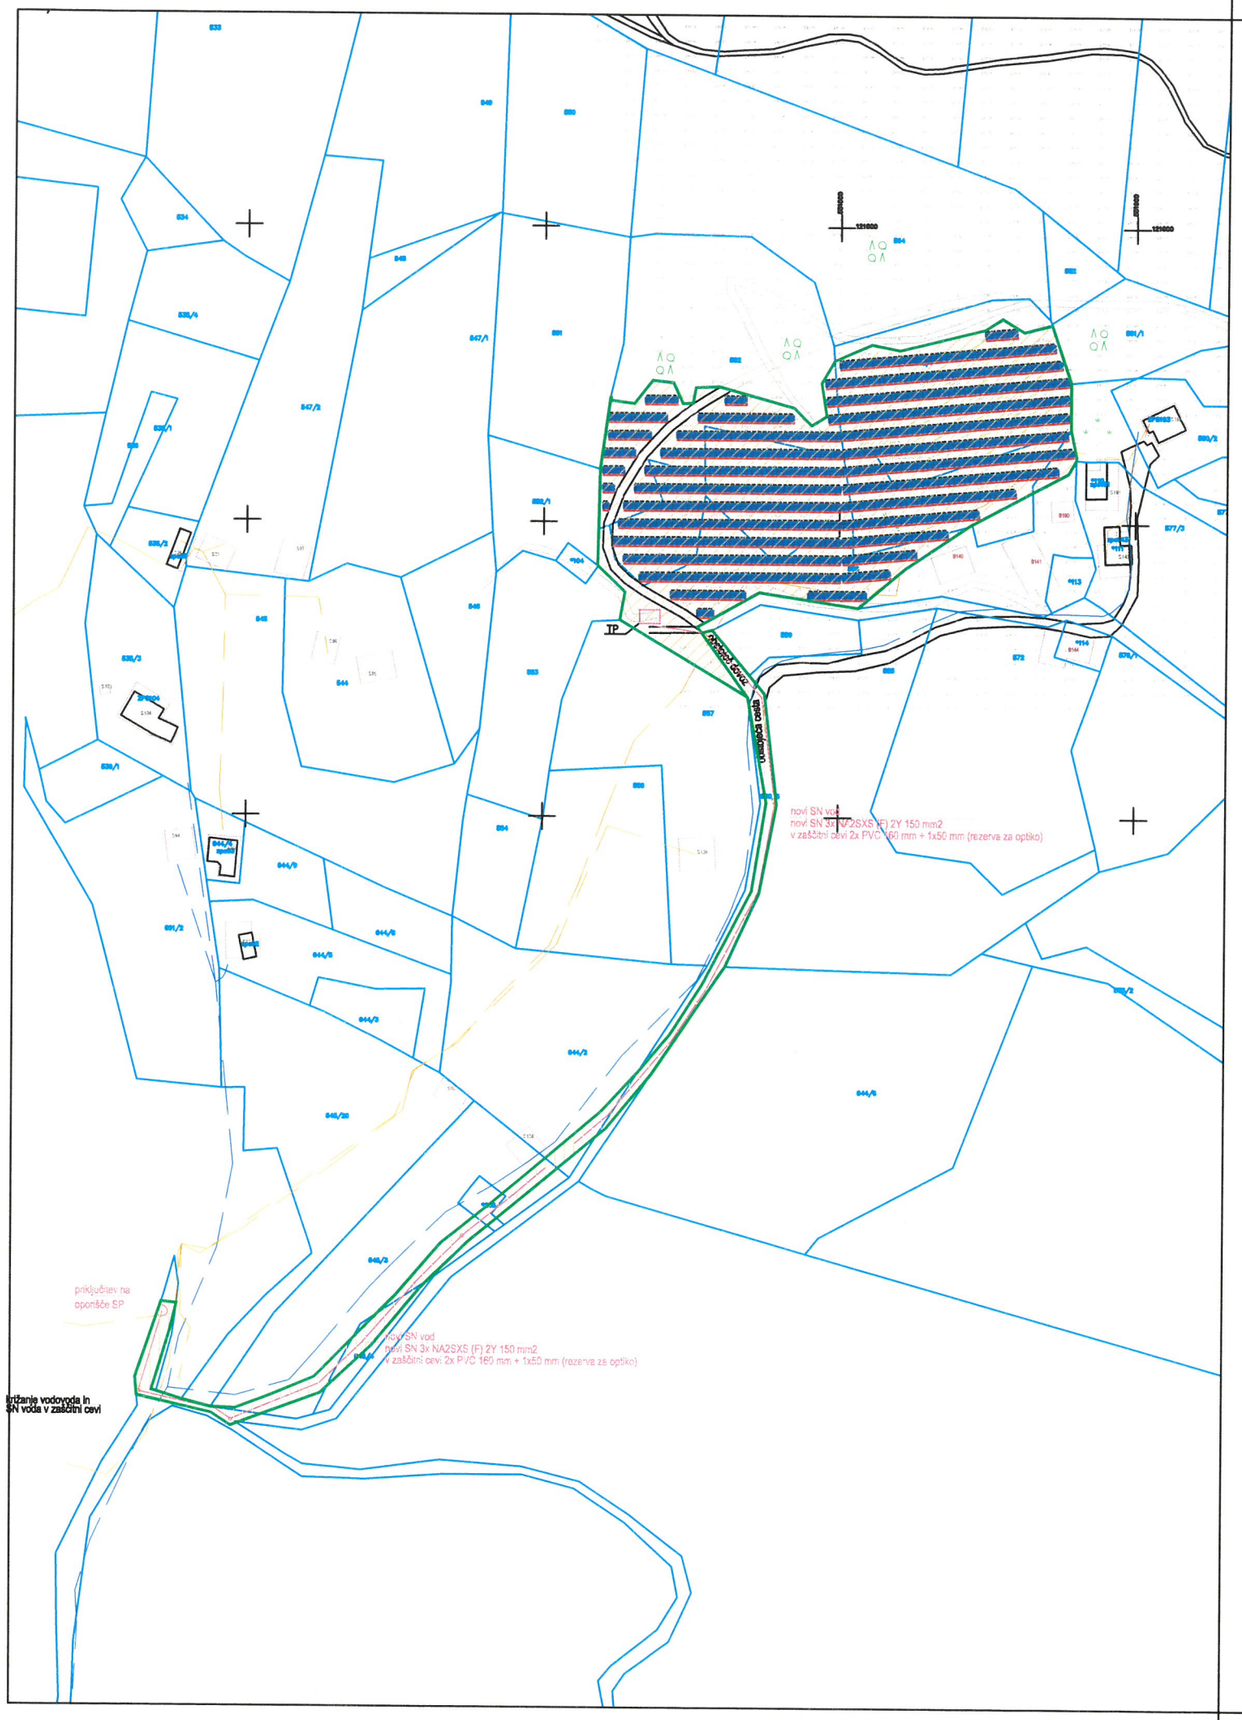

LEGENDA:

OBMOČJE POSEGA

SITUACIJA - PRIKAZ OBMOČJA POSEGA

M 1:2000