


a=####m²

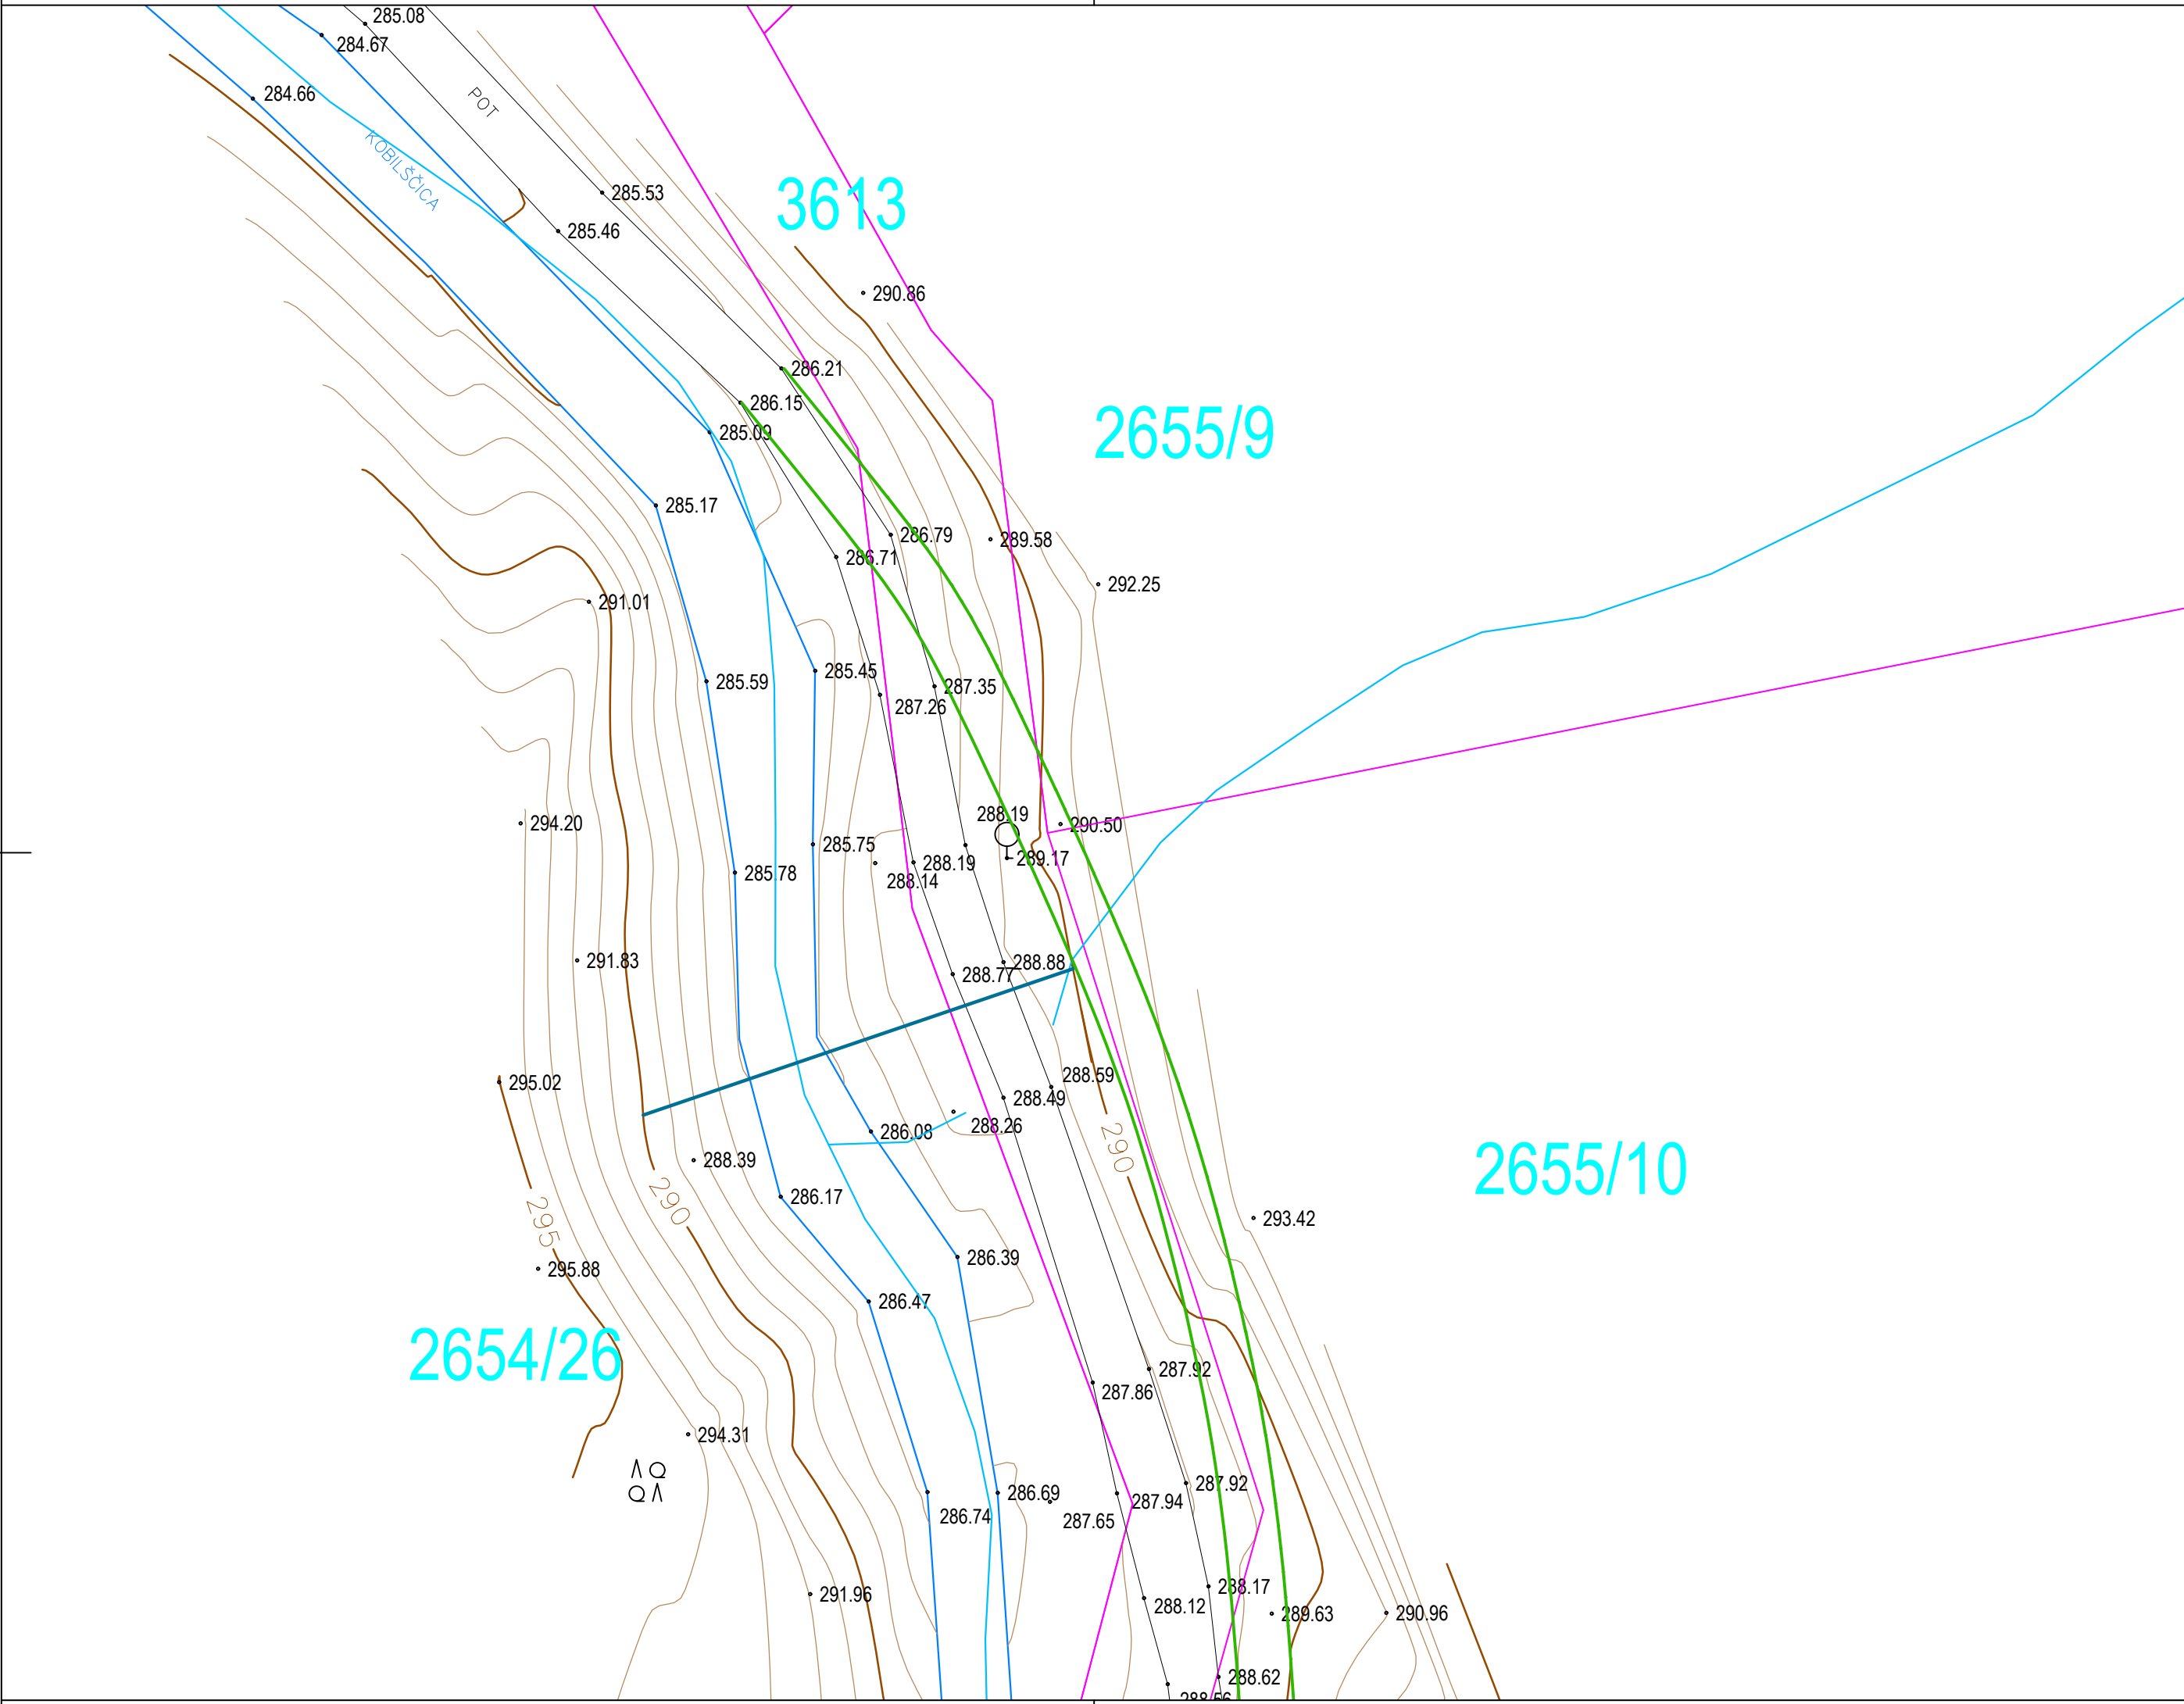

LEGENDA

- PREDVIDENA PREGRADA SUHEGA ZADRŽEVALNIKA
- PREDVIDENA PRODNA PREGRADA
- PREDVIDENA SPREMEBA TRASE DOVOZNE POTI
- 2654/26 TANGIRANA ZEMLJIŠČA

investitor: MINISTRSTVO ZA NARAVNE VIRE IN PROSTOR DIREKCIJA RS ZA VODE Mariborska cesta 88 3000 Celje				lokacija: povodje vodotoka Kobile			
projektant: SPIT GRADBENI INŽENIRING d.o.o. Vojkova cesta 19, Solkan IDENT. ŠT.: IZS - 0893		partner: ekologika ekologika, d.o.o Savinjsko nabrežje 4 3000 Celje		objekt: Ukrepi za zmanjšanje poplavne ogroženosti naselj na povodju Kobile Faza II: Suhi zadrževalnik na Kobili			
podizvajalec:				opis risbe: SITUACIJA PREDVIDENEGA STANJA; PRODNA PREGRADA			
	ime in priimek:	id. št. IZS	podpis:	vrsta načrta:			
odg.vodja projekta (OVP)	Tomaž Oberžan univ. dipl. inž. grad.	G-0521		vrsta načrta:			
odg.projektant	dr. Vanja Ramšak univ. dipl. inž. grad.	G-3945		faza projekta: DPP	merilo: 1:250	datum: avgust 2023	
obdelal				št. projekta: 374-01/23	št. načrta:	št. priloge: 01.02.02	