


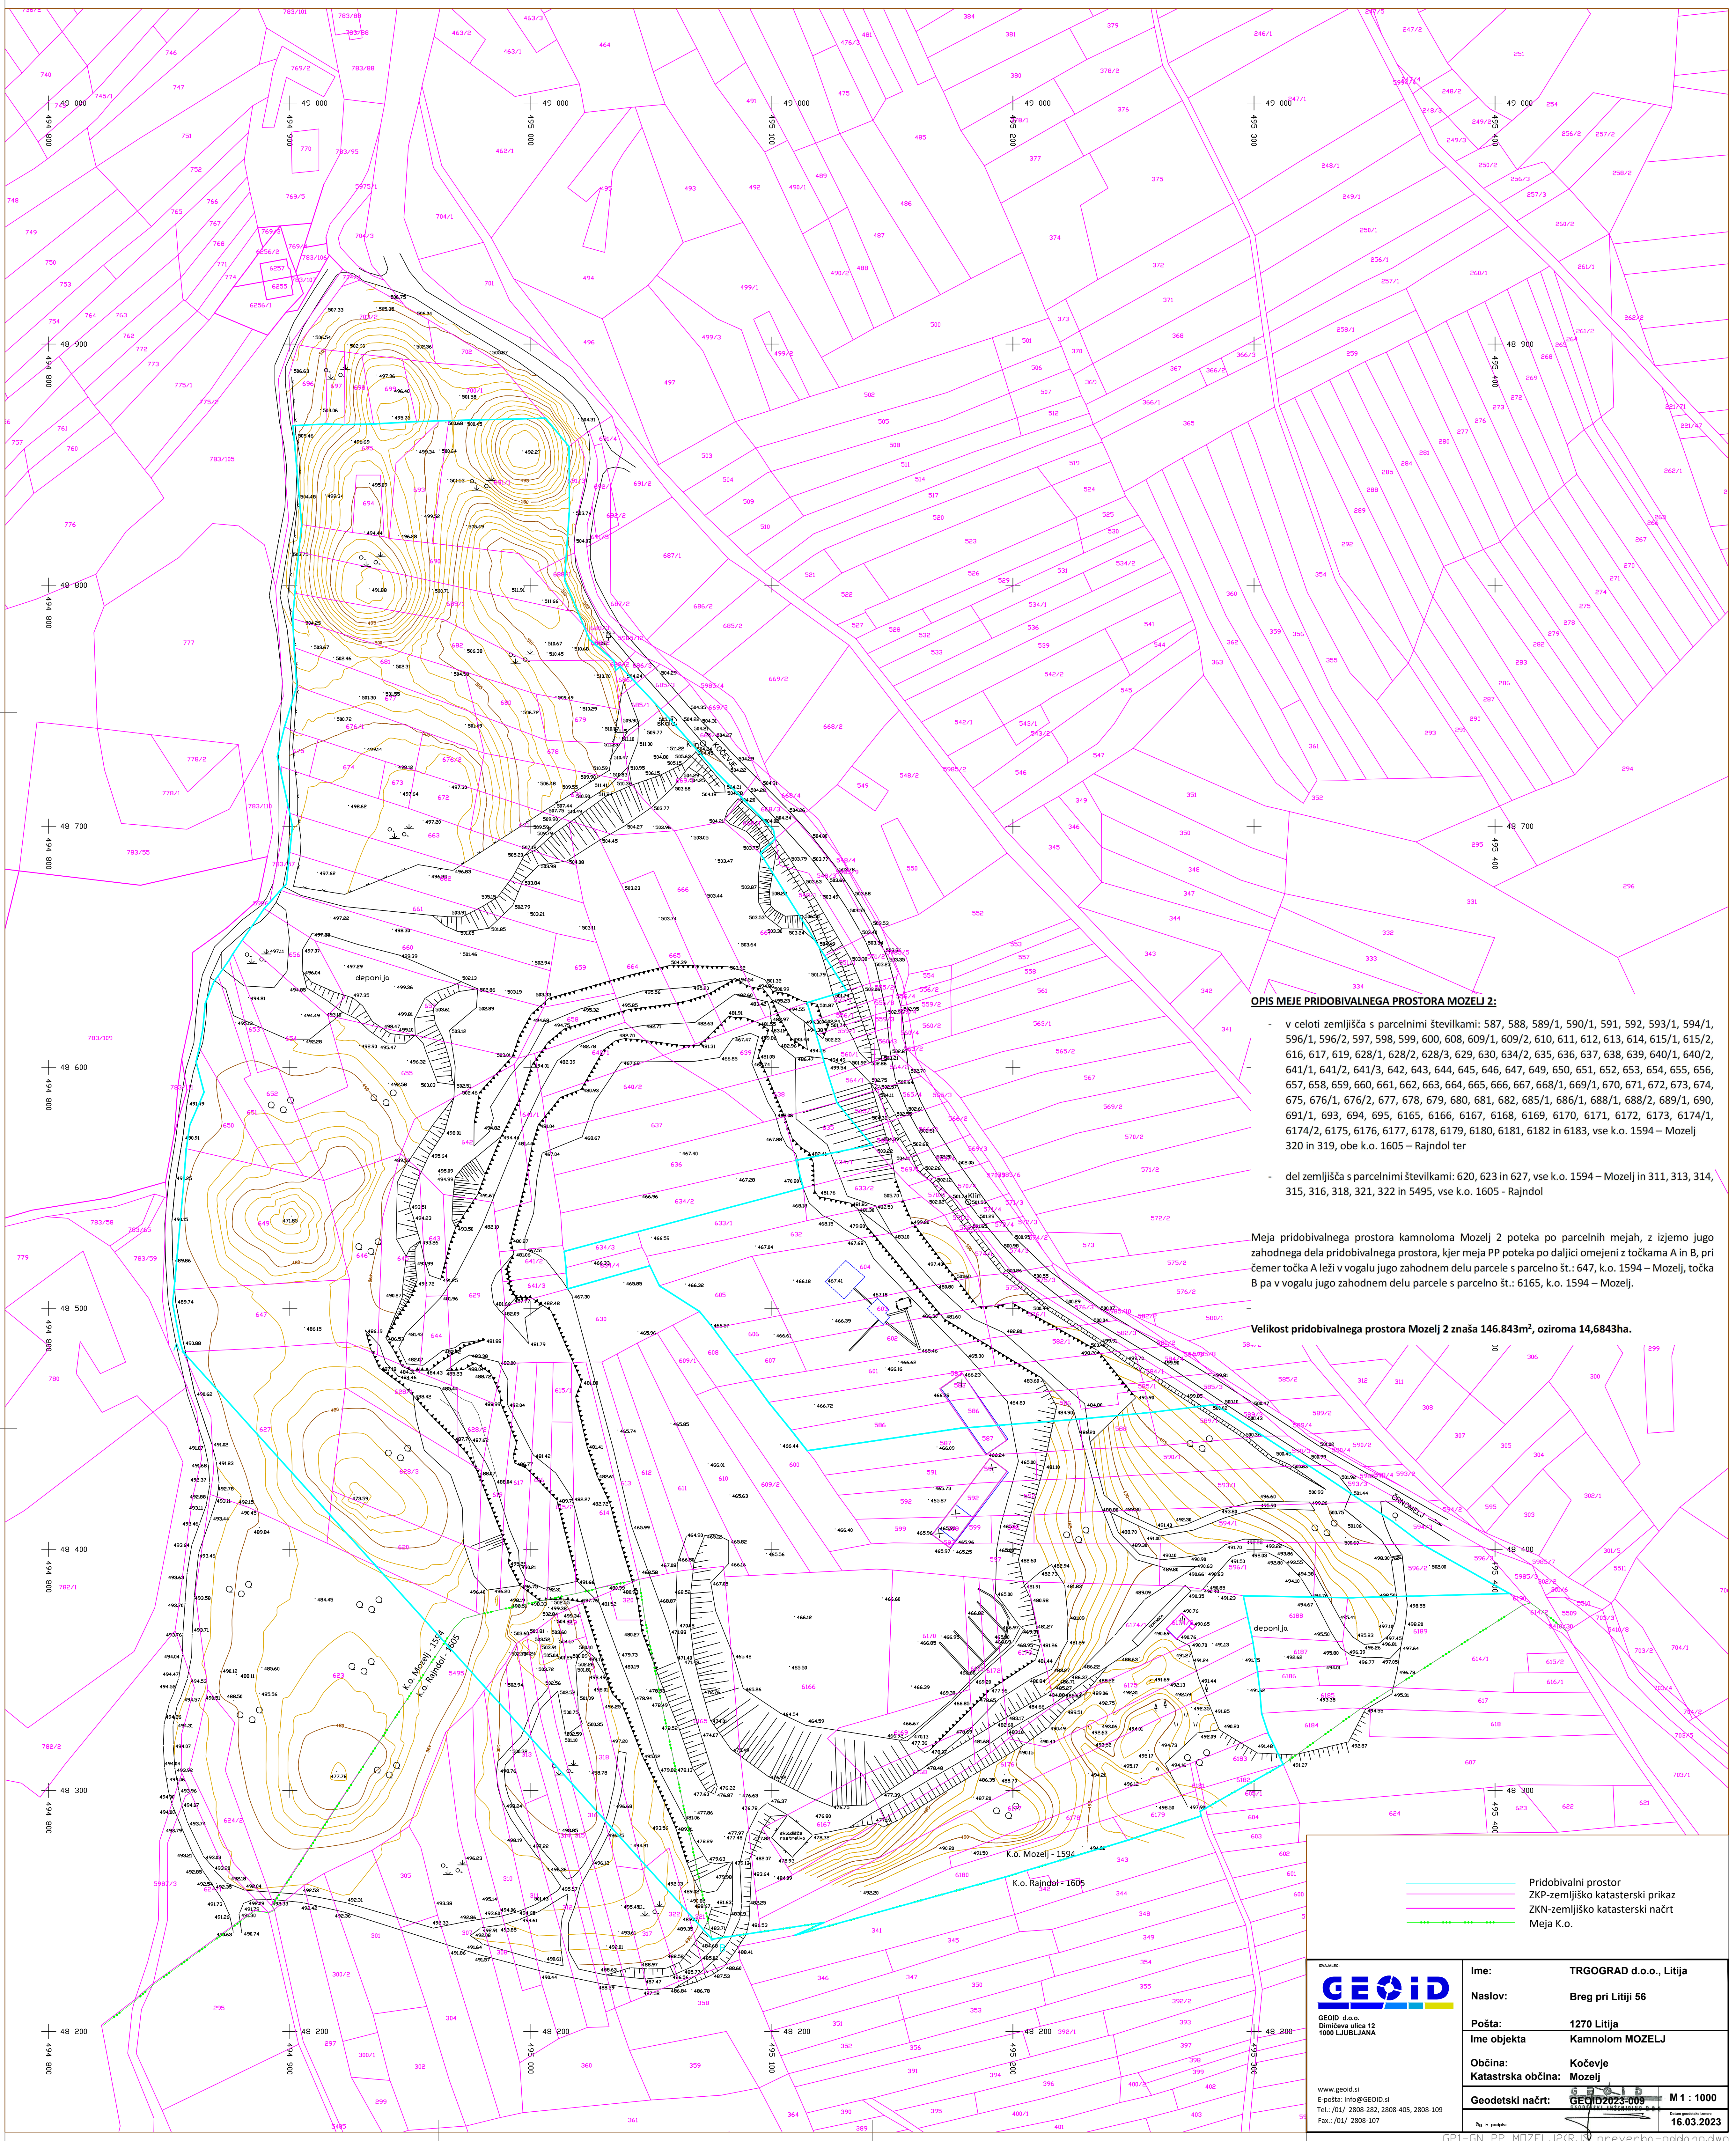

OPIS MEJE PRIDOBIVALNEGA PROSTORA MOZELJ 2:

- v celoti zemljišča s parcelnimi številkami: 587, 588, 589/1, 590/1, 591, 592, 593/1, 594/1, 596/1, 596/2, 597, 598, 599, 600, 608, 609/1, 609/2, 610, 611, 612, 613, 614, 615/1, 615/2, 616, 617, 619, 628/1, 628/2, 628/3, 629, 630, 634/2, 635, 636, 637, 638, 639, 640/1, 640/2, 641/1, 641/2, 641/3, 642, 643, 644, 645, 646, 647, 649, 650, 651, 652, 653, 654, 655, 656, 657, 658, 659, 660, 661, 662, 663, 664, 665, 666, 667, 668/1, 669/1, 670, 671, 672, 673, 674, 675, 676/1, 676/2, 677, 678, 679, 680, 681, 682, 685/1, 686/1, 688/1, 688/2, 689/1, 690, 691/1, 693, 694, 695, 6165, 6166, 6167, 6168, 6169, 6170, 6171, 6172, 6173, 6174/1, 6174/2, 6175, 6176, 6177, 6178, 6179, 6180, 6181, 6182 in 6183, vse k.o. 1594 – Mozelj 320 in 319, obe k.o. 1605 – Rajndol ter
- del zemljišča s parcelnimi številkami: 620, 623 in 627, vse k.o. 1594 – Mozelj in 311, 313, 314, 315, 316, 318, 321, 322 in 5495, vse k.o. 1605 – Rajndol

Meja pridobivalnega prostora kamnoloma Mozelj 2 poteka po parcelnih mejah, z izjemo južno zahodnega dela pridobivalnega prostora, kjer meja PP poteka po daljici omejeni z točkama A in B, pri čemer točka A leži v vogalu južno zahodnem delu parcele s parcelno št.: 647, k.o. 1594 – Mozelj, točka B pa v vogalu južno zahodnem delu parcele s parcelno št.: 6165, k.o. 1594 – Mozelj.

Velikost pridobivalnega prostora Mozelj 2 znaša 146.843m², oziroma 14,6843ha.

- Pridobivalni prostor
- ZKP-zemljiško katastrski prikaz
- ZKN-zemljiško katastrski načrt
- Meja K.o.



GEOID d.o.o.
Dimitrova ulica 12
1000 Ljubljana, Slovenija

www.geoid.si
E-pošta: info@geoid.si
Tel.: 01/ 2808-382, 2808-405, 2808-109
Fax.: 01/ 2808-107

Ime:	TRGOGRAD d.o.o., Litja
Naslov:	Breg pri Litji 56
Pošta:	1270 Litja
Ime objekta:	Kamnolom MOZELJ
Občina:	Kočevje
Katastrska občina:	Mozelj
Geodetski načrt:	GEOID2023-009 M 1 : 1000
Izj. v. izvedbo:	16.03.2023