


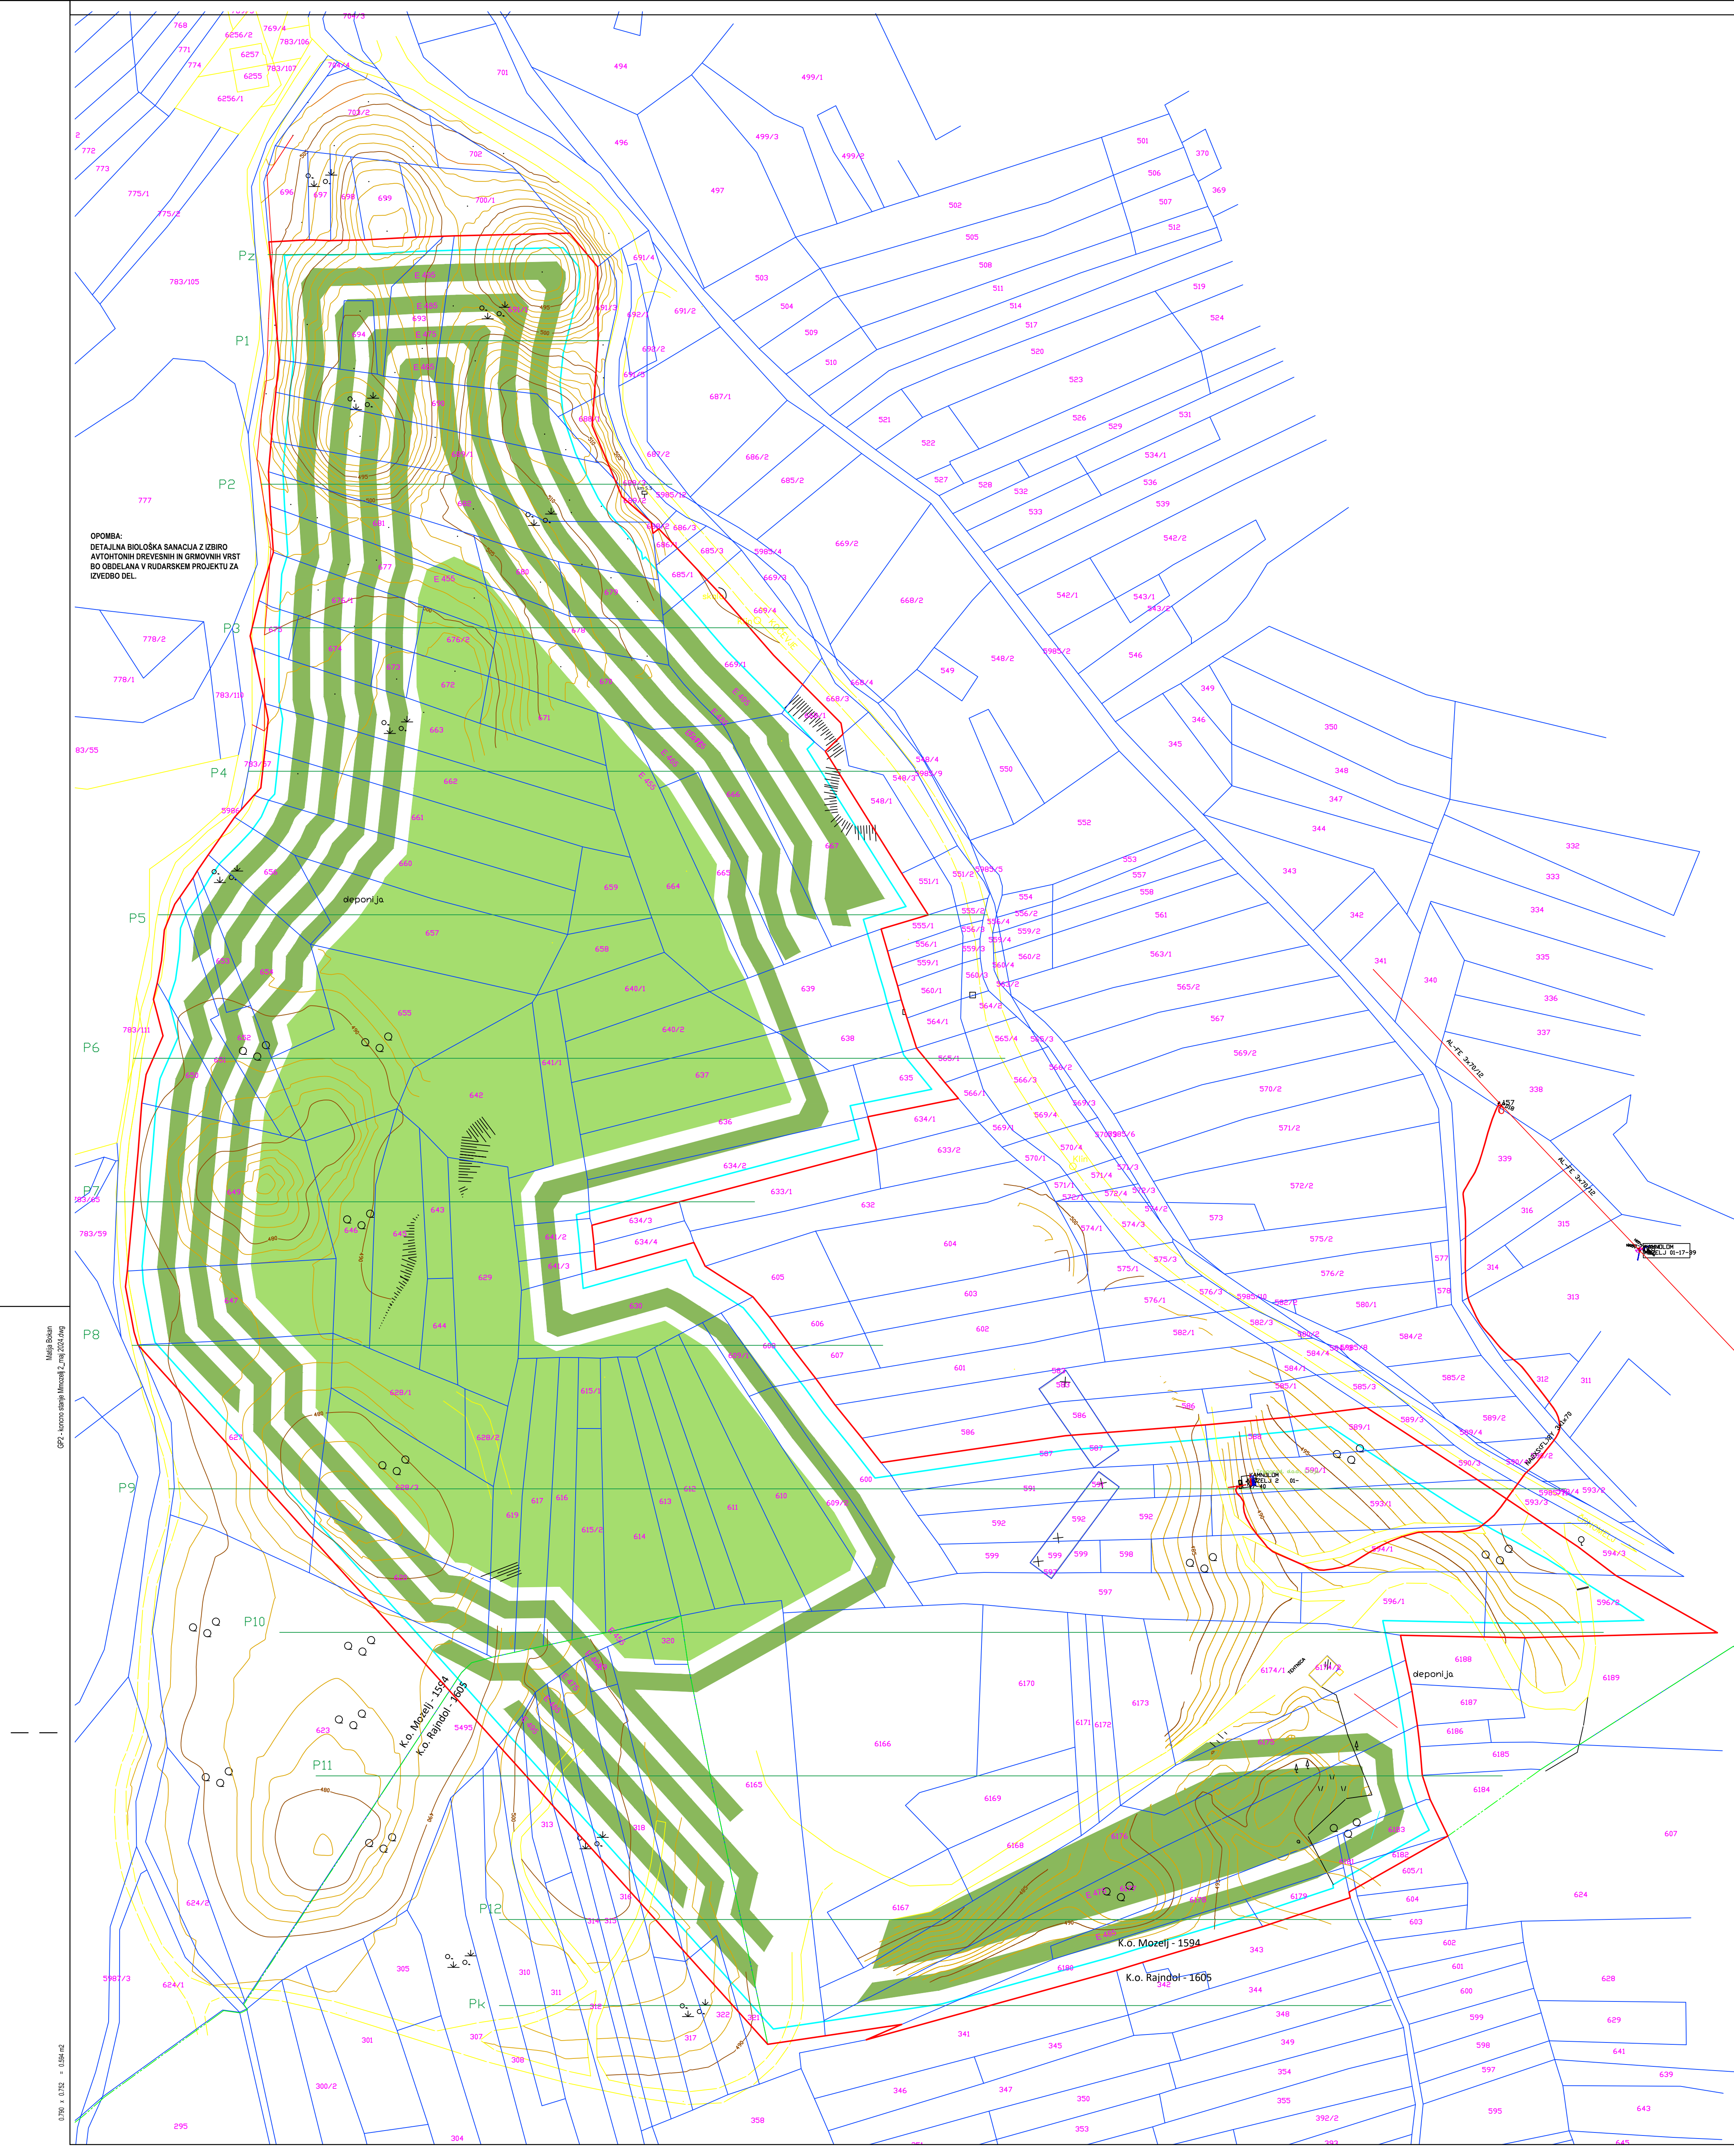

LEGENDA:

- Meja pridobivalnega prostora
- ZKP-zemljiško katasterski prikaz
- ZKN-zemljiško katasterski načrt
- Meja k.o.
- Meja 5 m varovalnega pasu
- Profil (Pz, P1, P2, ...)
- Ceste in dostopne poti
- Tehnična in biološka sanacija - končno stanje
- etaža, osnovni plato
- E 465
- 704/1
- Električni kablovod

Koordinatni sistem D96

OPOMBA:
DETALJNA BILOŠKA SANACIJA Z IZBIR AVTOHTONIH DREVESNIH IN GRMOVNIH VRST BO OBDELANA V RUDARSKEM PROJEKTU ZA IZVEDBO DEL.

investitor/izvajalec	TRGOGRAD, d.o.o., Ljilja Breg pri Ljilji 56 1270 Ljilja		
izpolni	Rudarski projekt za pridobitev koncesije za iskoriščanje Pridobivanje tehničnega kamna dolomita v kamnoolomu Mozej 2, širine koncesije s soprotno sanacijo, v občini Kočevje		
izpolni	TRGOGRAD, d.o.o., Ljilja Breg pri Ljilji 56 1270 Ljilja		
izpolni	KAMNOLOM MOZEJ 2		
izpolni	za gradnjo		
izpolni	za izpolnitev		
izpolni	RUDARSKI PROJEKT ZA PRIDOBITEV KONCESIJE RUDARSKI NAČRT 602/2023-MI, (RP23)		
izpolni	vsebuje naslednje		
izpolni	KONČNO PROJEKTIRANO STANJE KAMNOLOMA MOZEJ 2		
izpolni	Mesto		
izpolni	1:1000		
izpolni	GP-2		