


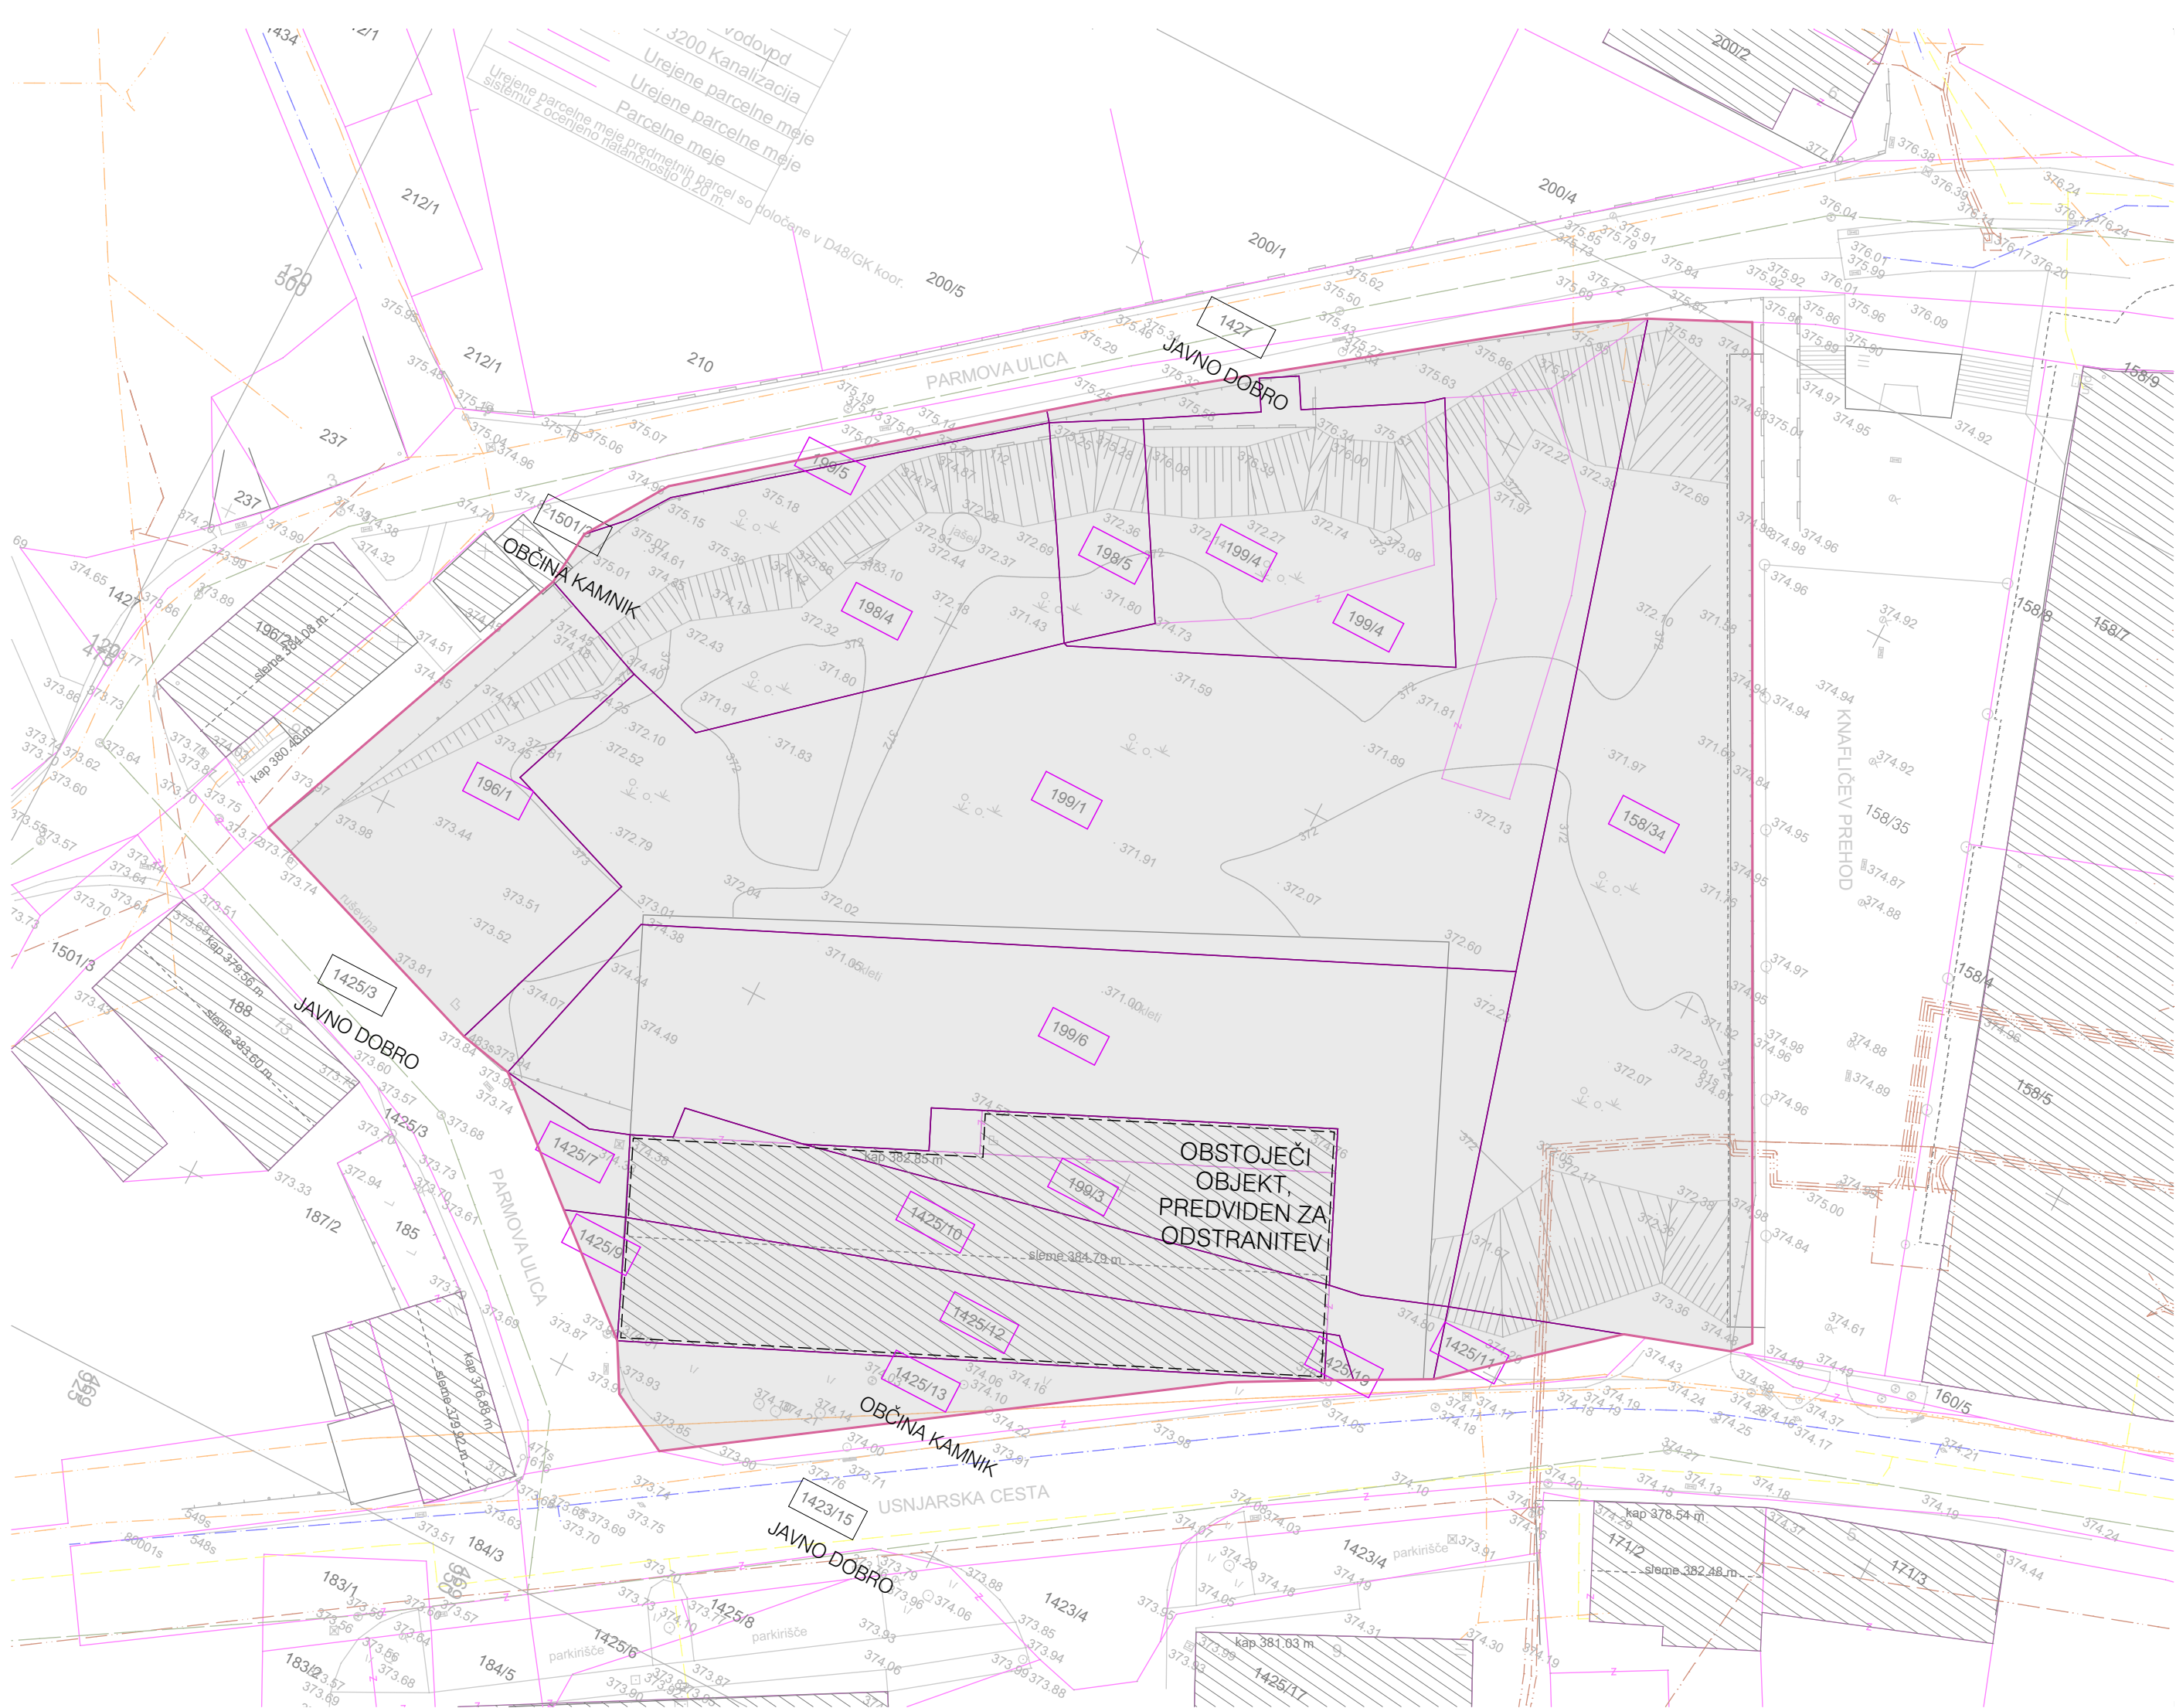

LEGENDA


- ZEMLJIŠKE MEJE
- OBMOČJE UREJANJA
- GRADBENA PARCELA
- OBSTOJEČI OBJEKTI
- ELEKTRIČNA ENERGIJA - obstoječe
- ELEKTRIČNA ENERGIJA - novo
- VODOVOD - obstoječe
- VODOVOD - novo
- FEKALNA KANALIZACIJA - obstoječe
- FEKALNA KANALIZACIJA - novo
- METEORNA KANALIZACIJA - obstoj.
- METEORNA KANALIZACIJA - novo
- PLINOVOD - obstoječe
- PLINOVOD - novo
- TELEKOMUNIKACIJE - obstoječe
- TELEKOMUNIKACIJE - novo

- meteorni revizijski jašek
- peskolov
- lovilec olj



ARCHINAUTS
ARHITEKTURNO PROJEKTIRANJE IN OBLIKOVANJE, D.O.O.

PROJEKTANT	ZEMLJEMERSKA 12, 1000 LJUBLJANA m 031 383 927 / 031 292 111 e info@archinauts.si / www.archinauts.si
OOP	JERNEJA SKLEPIČ ERKLAVEC, mag.inž.arh.
OBJEKT	STANOVANJSKO POSLOVNI KOMPLEKS KAMNIK
INVESTITOR	BNR d.o.o. Kidričeva ulica 23, 3000 Celje
VP	JERNEJA SKLEPIČ ERKLAVEC, mag.inž.arh.
IZDELALI	ZAPS 2039 PA* ROMANA ERKLAVEC univ.dipl.inž.arh., JERNEJA SKLEPIČ ERKLAVEC mag.inž.arh., MAŠA ČUK mag.inž.arh.
ŠT PROJEKTA DATUM	22-01 MAREC 2023
VRSTA PROJEKTNE DOKUMENTACIJE VRSTA NAČRTA	DGD 1 NAČRTI S PODROČJA ARHITEKTURE
MERILO	1:350
SKLOP RISB	LOKACIJSKI PRIKAZI
VSEBINA RISBE	Situacija obstoječega stanja: Prikaz zemljiških parcel in zemljišča za gradnjo

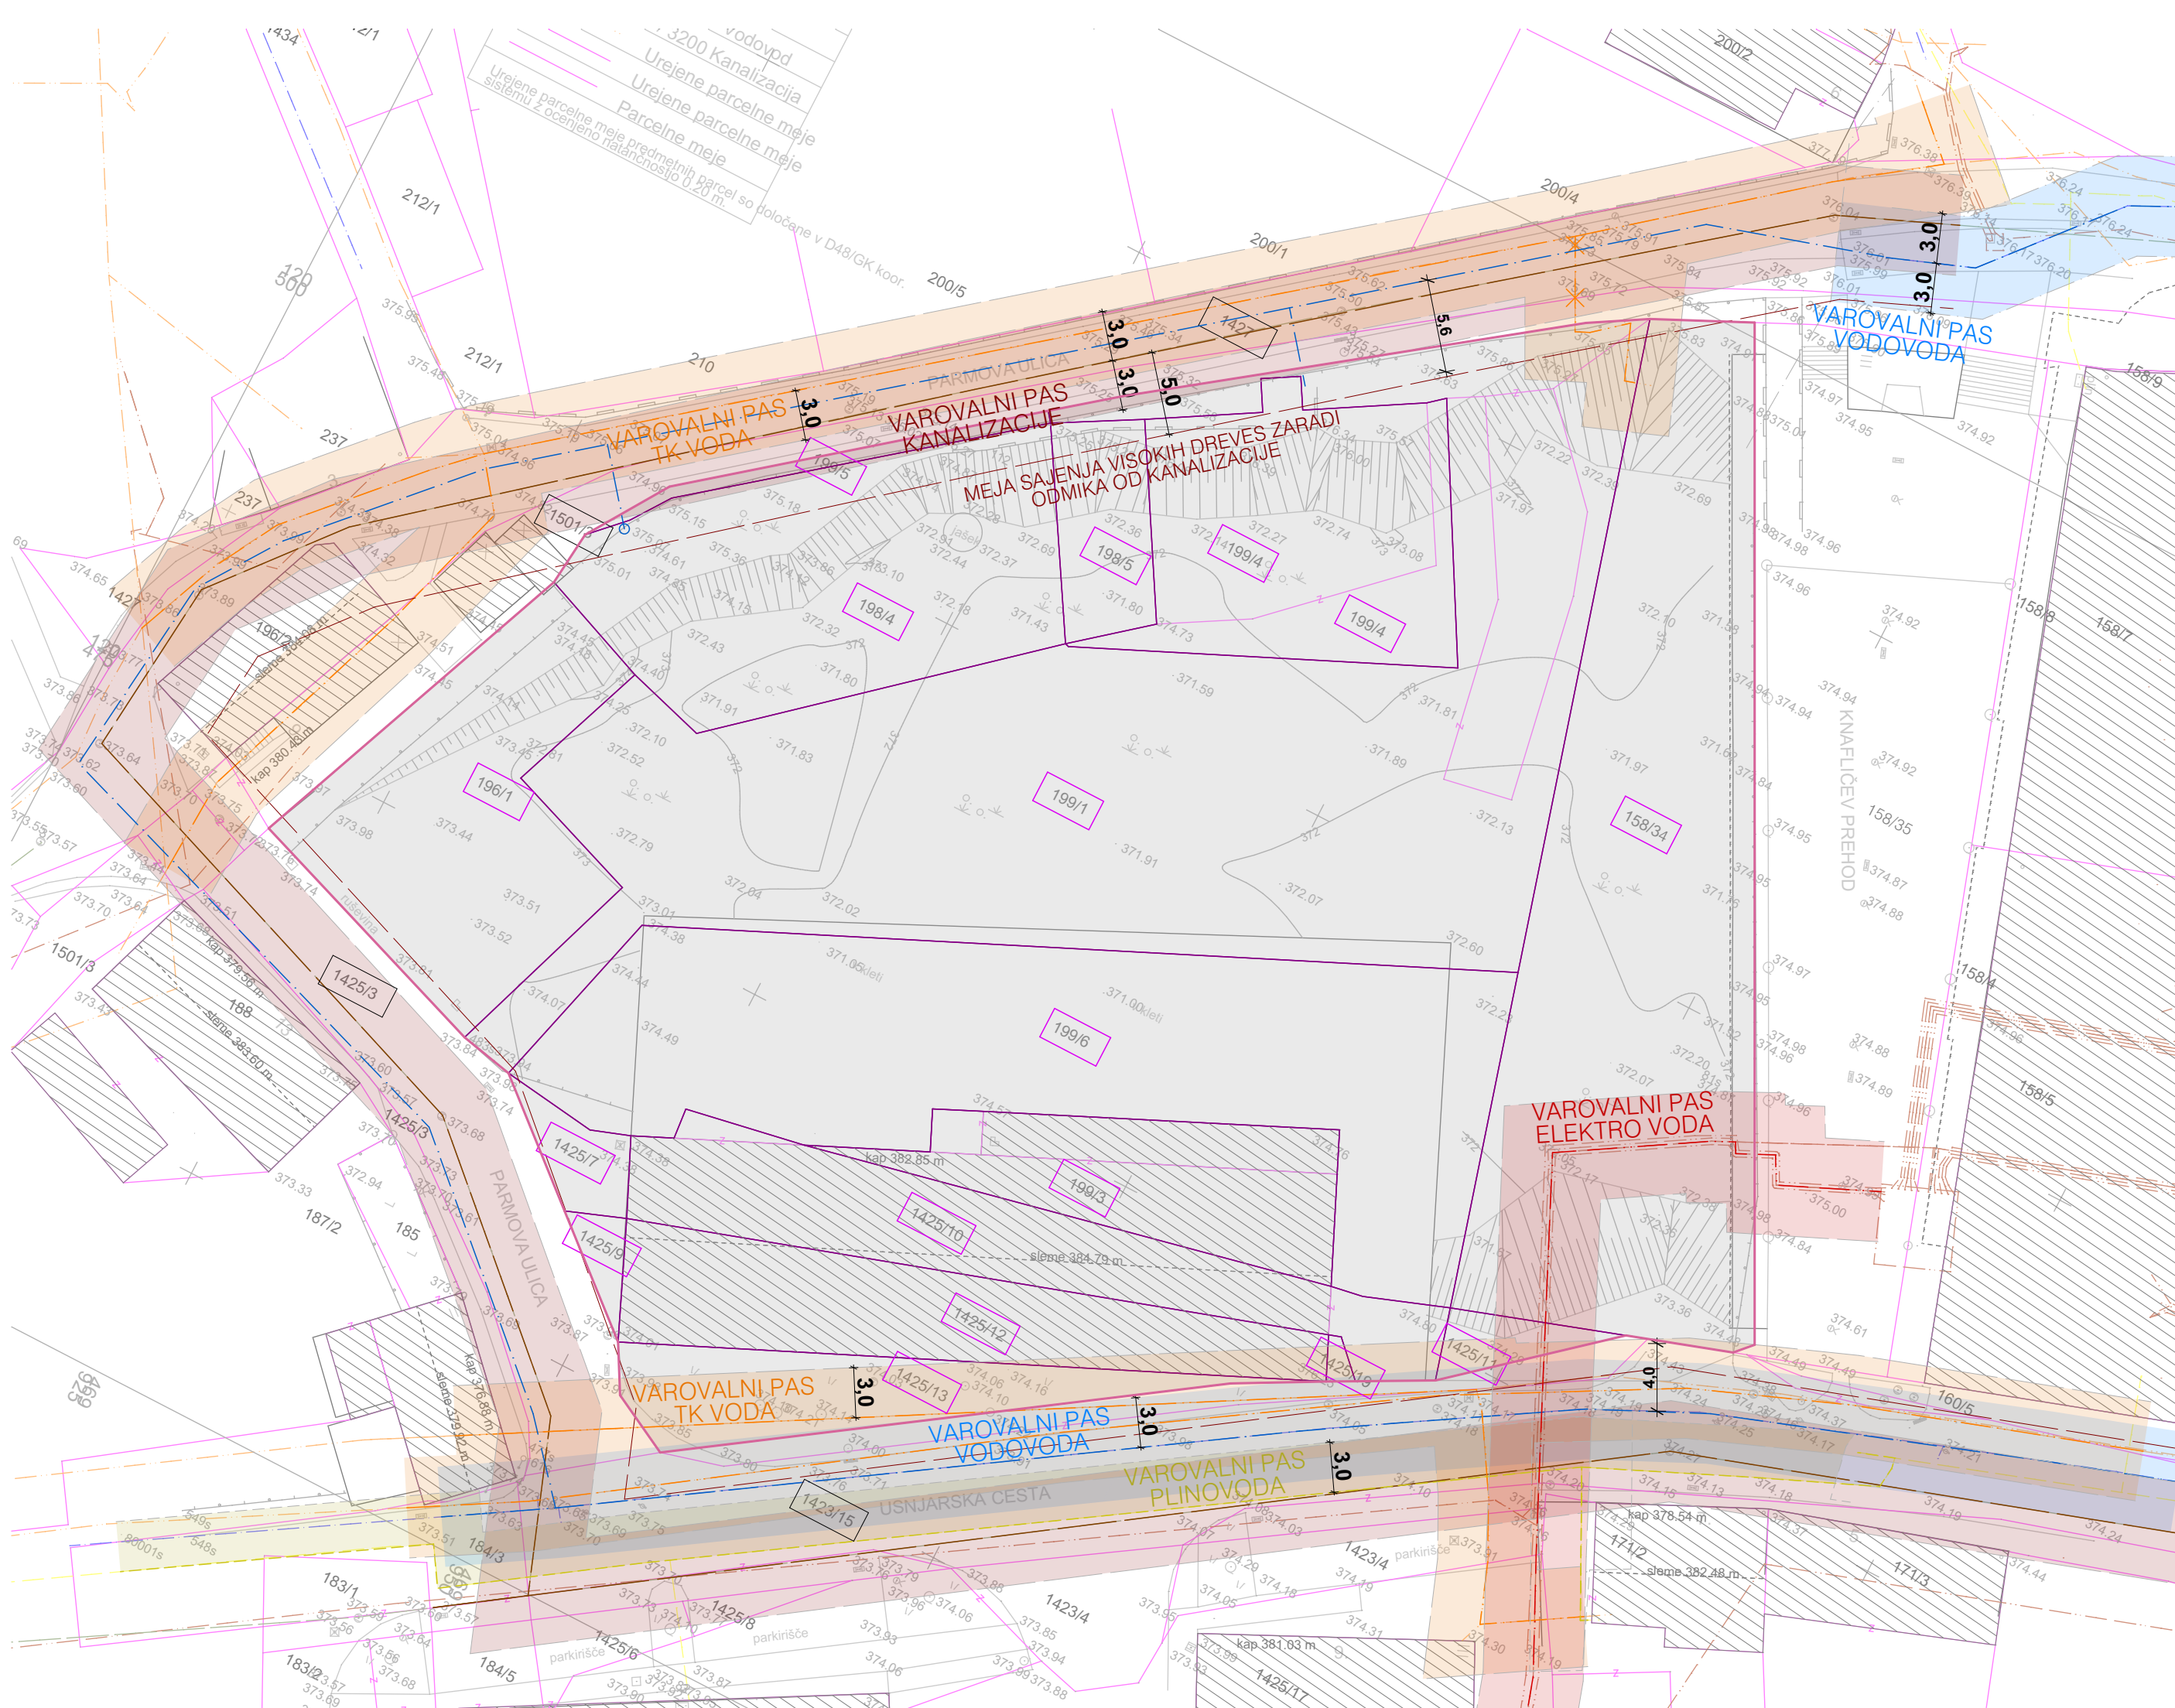


- LEGENDA
- ZEMLJIŠKE MEJE
 - OBMOČJE UREJANJA
 - ▭ GRADBENA PARCELA
 - ▨ OBSTOJEČI OBJEKTI
 - - - ELEKTRIČNA ENERGIJA - obstoječe
 - - - ELEKTRIČNA ENERGIJA - novo
 - - - VODOVOD - obstoječe
 - - - VODOVOD - novo
 - - - FEKALNA KANALIZACIJA - obstoječe
 - - - FEKALNA KANALIZACIJA - novo
 - - - METEORNA KANALIZACIJA - obstoj.
 - - - METEORNA KANALIZACIJA - novo
 - - - PLINOVOD - obstoječe
 - - - PLINOVOD - novo
 - - - TELEKOMUNIKACIJE - obstoječe
 - - - TELEKOMUNIKACIJE - novo



ARCHINAUTS
ARHITEKTURNO PROJEKTIRANJE IN OBLIKOVANJE, D.O.O.

PROJEKTANT	ZEMLJEMERSKA 12, 1000 LJUBLJANA m 031 383 927 / 031 292 111 e info@archinauts.si / www.archinauts.si
OOP	JERNEJA SKLEPIČ ERKLAVEC, mag.inž.arh.
OBJEKT	STANOVANJSKO POSLOVNI KOMPLEKS KAMNIK
INVESTITOR	BNR d.o.o. Kidričeva ulica 23, 3000 Celje
VP	JERNEJA SKLEPIČ ERKLAVEC, mag.inž.arh.
IZDELALI	ZAPS 2039 PA* ROMANA ERKLAVEC univ.dipl.inž.arh., JERNEJA SKLEPIČ ERKLAVEC mag.inž.arh., MAŠA ČUK mag.inž.arh.
ŠT PROJEKTA DATUM	22-01 MAREC 2023
VRSTA PROJEKTNE DOKUMENTACIJE VRSTA NAČRTA	DGD 1 NAČRTI S PODROČJA ARHITEKTURE
MERILO	1:350
SKLOP RISB	LOKACIJSKI PRIKAZI
VSEBINA RISBE	Situacija obstoječega stanja: Prikaz varstvenih območij in varovalnih pasov

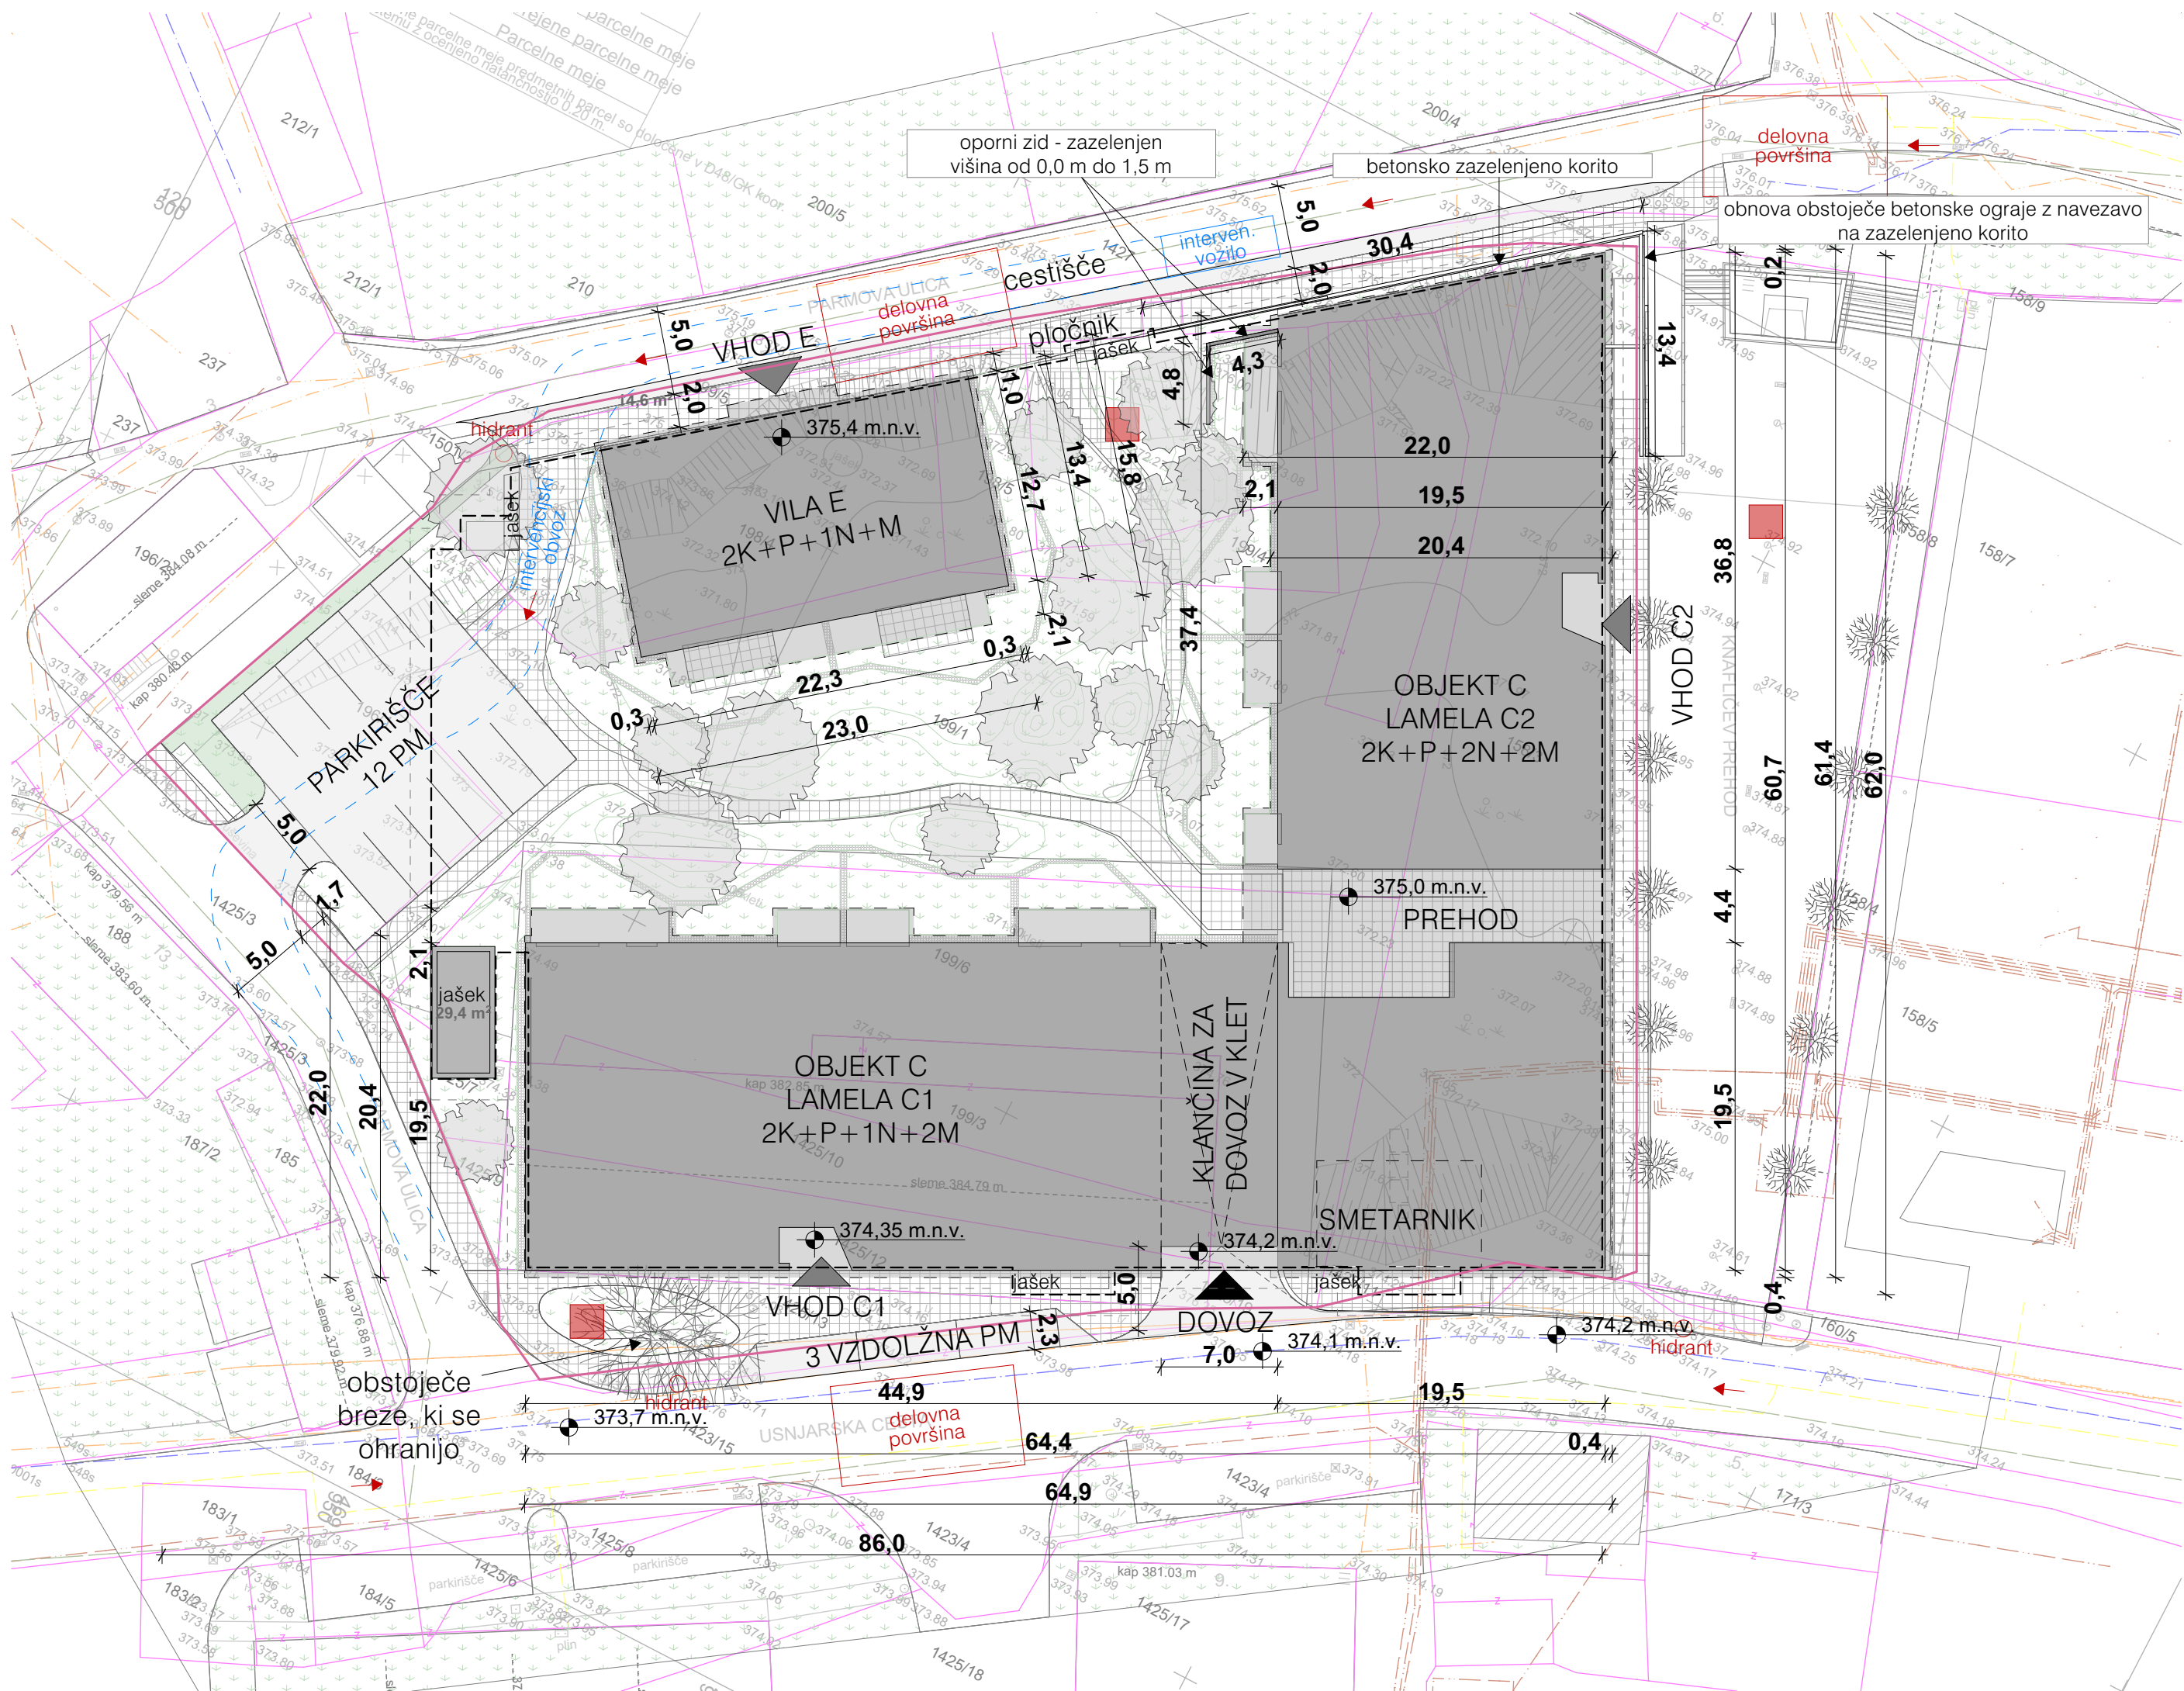

LEGENDA	
	OBJEKT NA STIKU Z ZEMLJIŠČEM
	PREVISNI DEL OBJEKTA NAD PRIT.
	OBOD KLETNIH ETAŽ
	TLAKOVANE POHODNE POVRŠINE
	NOVE POVOZNE POVRŠINE
	ZELENE POVRŠINE
	INTERVENCIJSKI DOSTOP
	ZBIRNO MESTO
GRADBENA PARCELA: 4.515,0 m2	
ZAZIDANA POVRŠINA: Lamela C: 2.195,9 m2 Lamela E: 346,8 m2 Opomi zid: 1,8 m2 Zidec rastlinskega korita: 6,0 m2 Skupaj: 2.550,5 m2	
POVRŠINA OBJEKTOV NA STIKU Z ZEMLJIŠČEM: Lamela C: 1.879,1 m2 Lamela E: 284,6 m2 Opomi zid: 1,8 m2 Zidec rastlinskega korita: 6,0 m2 Skupaj: 2.171,5 m2	
TLAKOVANE ODPRTE BIVALNE POVRŠINE: 338,7 m2 TLAKOVANE PROMETNE IN FUNKCIONALNE POVRŠINE: 790,7 m2 ZELENE POVRŠINE: 1214,1 m2 FAKTOR ZELENIH POVRŠIN: 0,27 (26,9%)	



PROJEKTANT	ZEMLJEMERSKA 12, 1000 LJUBLJANA m 031 383 927 / 031 292 111 e info@archinauts.si / www.archinauts.si
OOP	JERNEJA SKLEPIČ ERKLAVEC, mag.inž.arh.
OBJEKT	STANOVANJSKO POSLOVNI KOMPLEKS KAMNIK
INVESTITOR	BNR d.o.o. Kidričeva ulica 23, 3000 Celje
VP	JERNEJA SKLEPIČ ERKLAVEC, mag.inž.arh.
IZDELALI	ZAPS 2039 PA* ROMANA ERKLAVEC univ.dipl.inž.arh., JERNEJA SKLEPIČ ERKLAVEC mag.inž.arh., MAŠA ČUK mag.inž.arh.
ŠT PROJEKTA DATUM	22-01 MAREC 2023
VRSTA PROJEKTNE DOKUMENTACIJE VRSTA NAČRTA	DGD 1 NAČRTI S PODROČJA ARHITEKTURE
MERILO	1:350
SKLOP RISB	LOKACIJSKI PRIKAZI
VSEBINA RISBE	Gradbena in ureditvena situacija: Prikaz objekta na stiku z zemljiščem ter prikaz prometnih in funkcionalnih površin

