



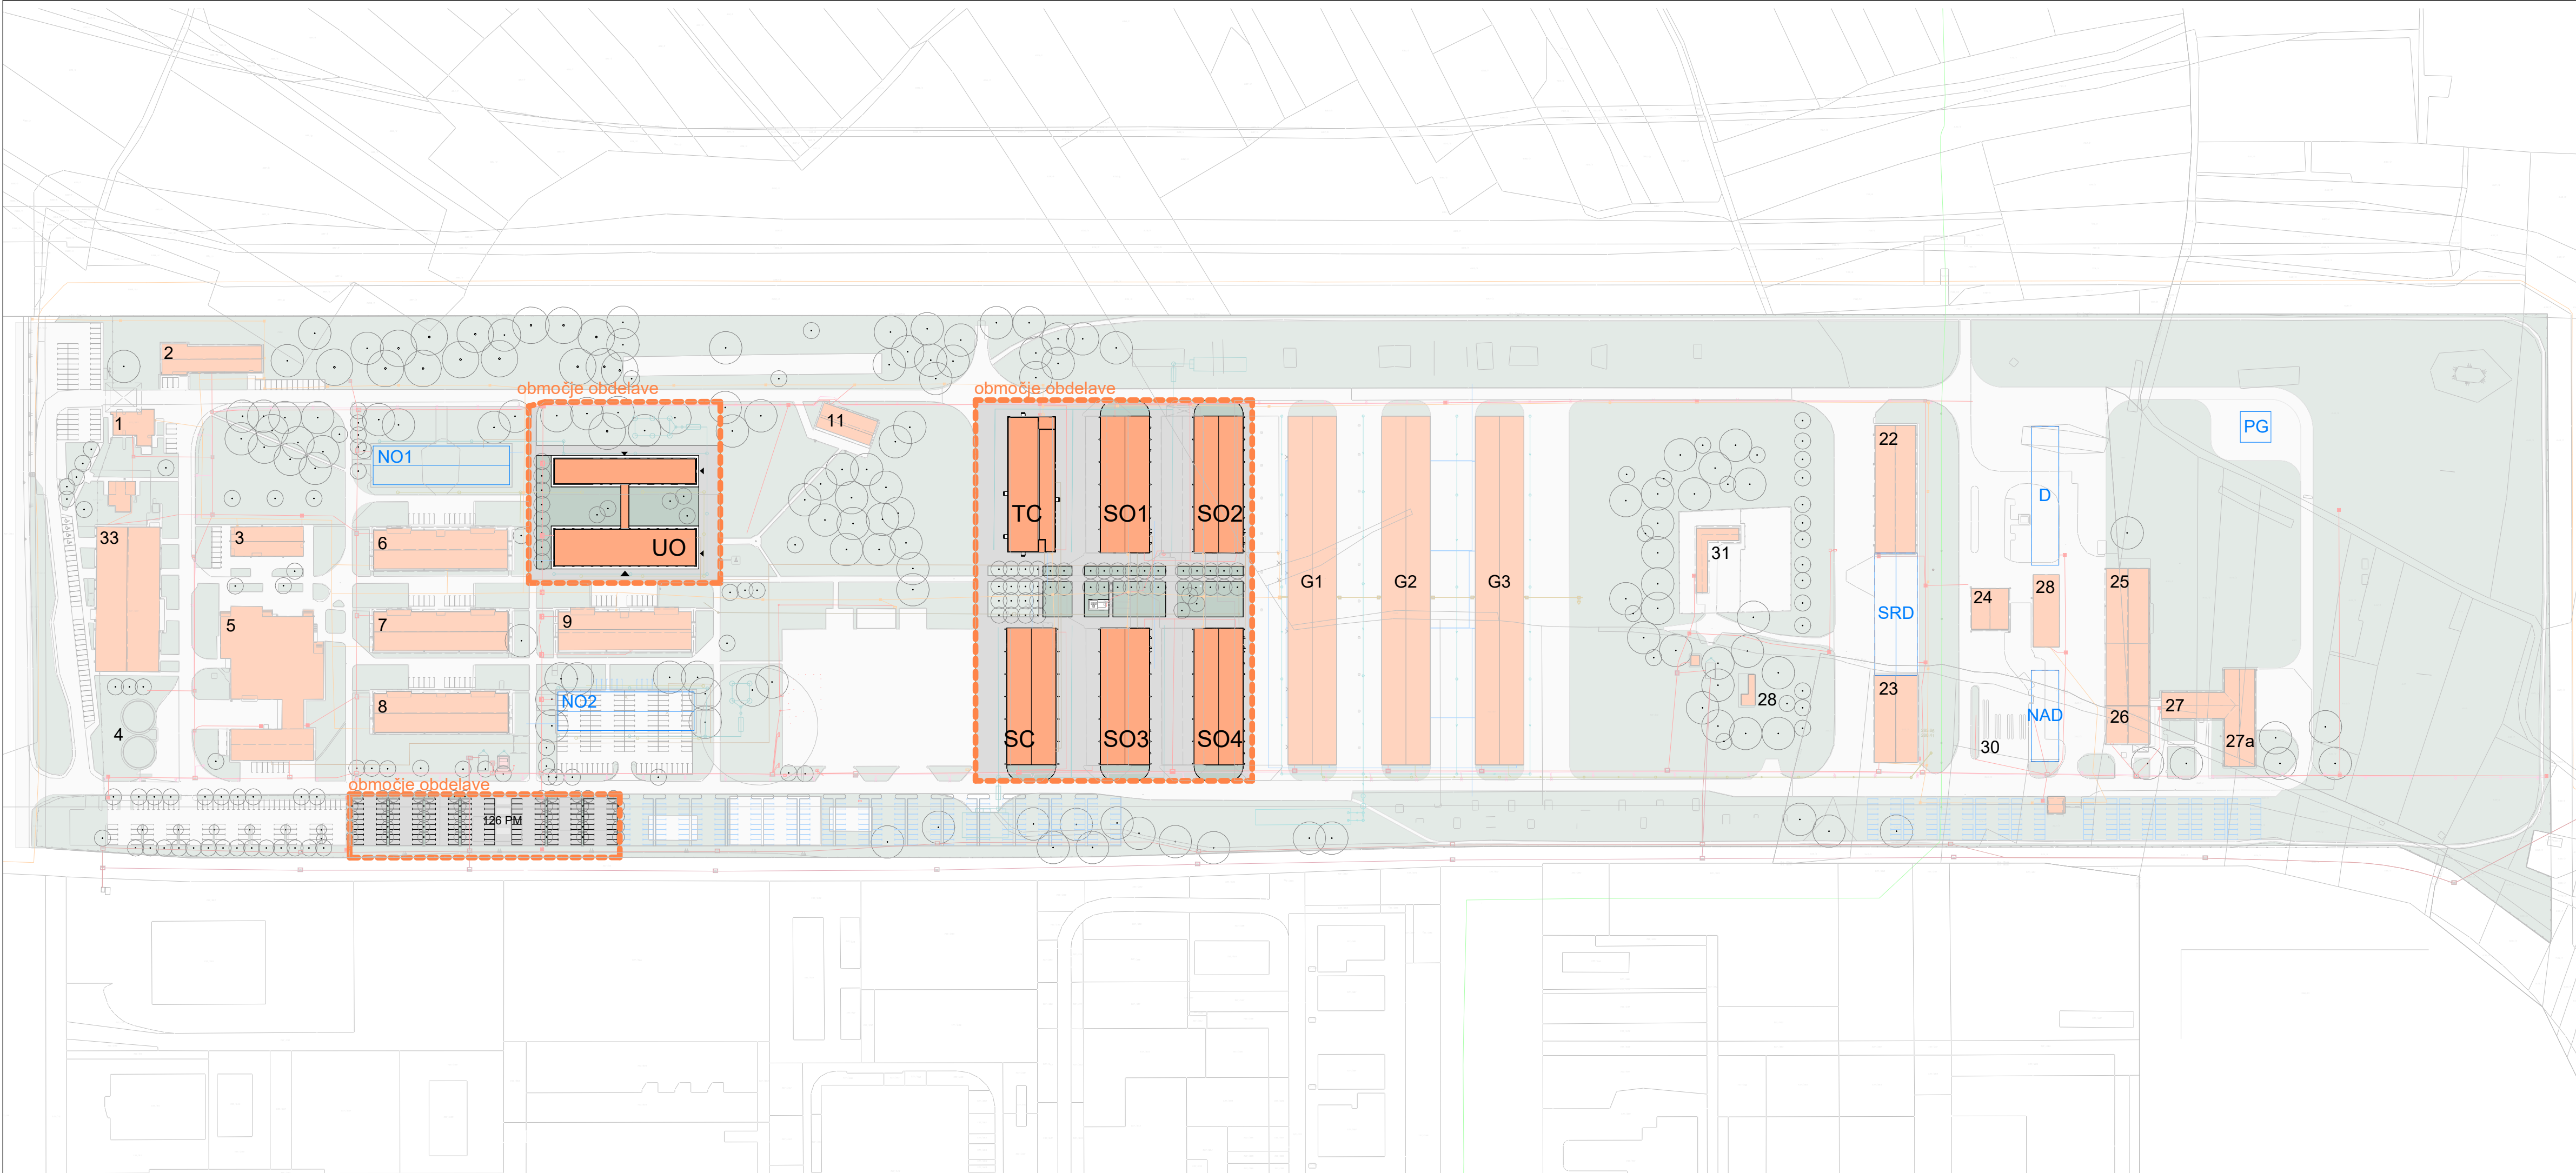

- LEGENDA
- obstoječi objekti
 - novi objekti
 - načrtovani objekti

POVRŠINE DGD

Obstoječe	
Tlak	56,3 m ²
Zelene površine	3211,1 m ²
Novo	
Objekti	11882,3 m ²
Tlak	17745,6 m ²
Zelene površine	4694,8 m ²
Območje obdelave	37590,1 m ²

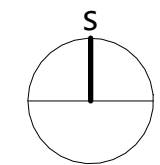

Situacija območja

PROJEKTANT		LJUBLJANSKI URBANISTIČNI ZAVOD d.d.	
		Verovškova ulica 64, 1001 Ljubljana	
		Telefon +386(0)1 360 24 00	
		www.luz.si • info@luz.si	
OBJEKT		VEP	
		Ljubljana	
INVESTITOR		Republika Slovenija	
		MINISTRSTVO ZA OBRAMBO	
		Vojkova cesta 55, 1000 Ljubljana	
VODJA PROJEKTA		Gregor BUCIK, mag.inž.arh., ZAPS A-2055	
POOBlašČeni ARHITEKT		Gregor BUCIK, mag.inž.arh., ZAPS A-2055	
SODELAVCI		Zorka CEHTE, univ.dipl.inž.arh.	
		Emilija MESERKO, mag.inž.arh.	
VRSTA PROJEKTNE DOKUMENTACIJE		DGD	ŠT. PROJEKTA: 9199/VEP
VRSTA NAČRTA		Arhitektura	
VSEBINA RISBE		Situacija območja	MERILO: 1 : 2000
DATUM		Marec 2024	ŠT. RISBE: S-1
OPOMBE		Uporaba dela projekta ali celote je možna le s pisnim soglasjem avtorjev! Vsi načrti so informativne narave! Vse mere preveriti na mestu! Navedene dimenzije so projektantske in lahko odstopajo od izvedbe!	