


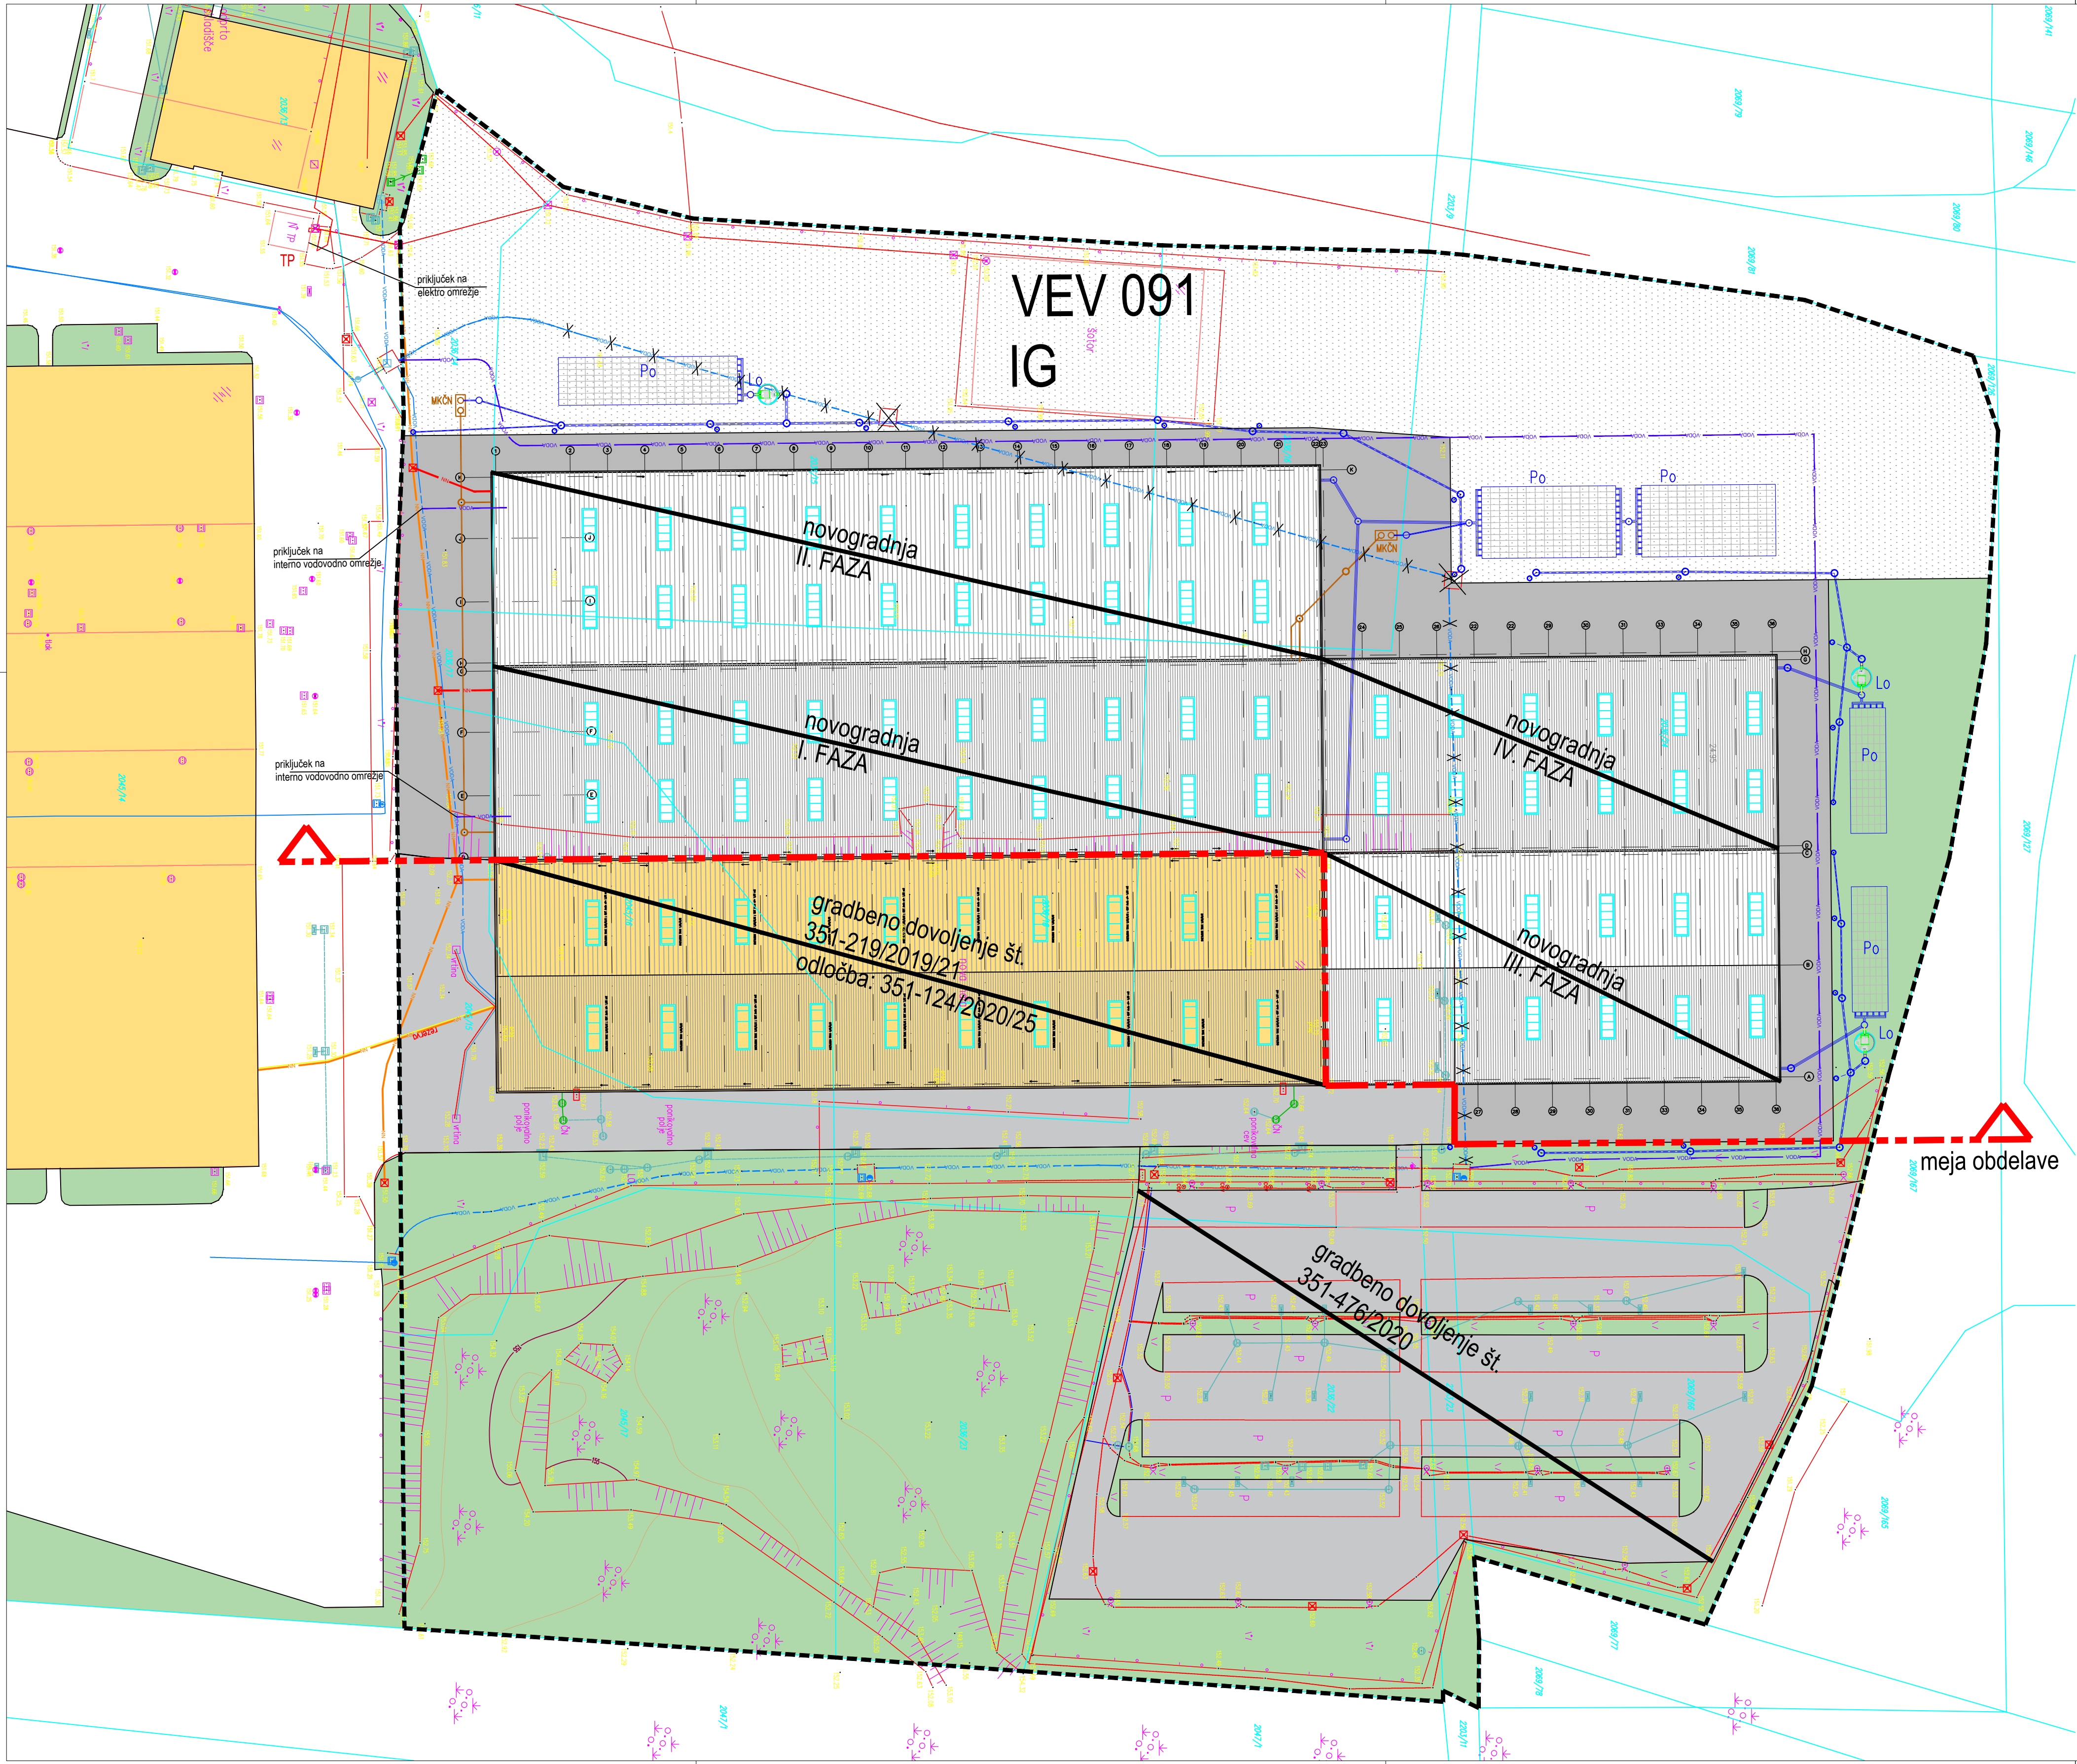


Komunalni vodi	OBSTOJEČI	NOVI
Niskonapetostni vod		
Javna razsvetljava		
Fekalna kanalizacija		
Meteorna kanalizacija		
Plinovod		
Vodovodno omrežje		

LP02.1 GRADBENA PARCELA	37924.00 m²
LP02.2 ZELENE PLOŠČINE	9418.02 m²
LP02.3 ZAZIDANA PLOŠČINA	12773.48 m²
LP02.4 UTRJENE PROMETNE IN FUNKCIONALNE PLOŠČINE	15732.50 m²
LP02.5 UTRJENE ODPRTE BIVALNE PLOŠČINE	0.00 m²
LP02.6 VELIKOST GRADBENE JAME	3600.00 m³
LP02.7 OBMOČJE GRADBIŠČA	7200.00 m²

- LEGENDA:
- parcelna meja
 - parcela namenjena gradnji
 - obstoječi objekti
 - novogradnja objekta
 - asfalt – obstoječe
 - asfalt – predvideno
 - zelene površine
 - utrjene makedamske površine

- trafo postaja
- lovilce mineralnih olj
- mala komunalna čistilna naprava
- ponikovalno polje

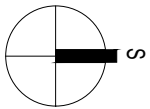

mprojekt

PROJEKTANT:	mprojekt, projektiranje, nadzor, svetovanje, Matjaž Avšič s.p., Hrastinska pot 46, 8250 Brežice
INVESTITOR:	Willy Stadler d.o.o., Velika vas 62a, 8273 Leskovec pri Krškem
NAROČNIK:	Willy Stadler d.o.o., Velika vas 62a, 8273 Leskovec pri Krškem
OBJEKT:	Proizvodni objekt STADLER
VRSTA GRADNJE:	NOVOGRADNJA
ODGOVORNI PROJEKTANT:	Matjaž Avšič dipl.inž.gr., IZS-G-2113
VRSTA PROJ. DOKUMENTACIJE:	DGD
ŠT. PROJEKTA:	20/2023-23
MERILO:	1:500
DATUM:	november 2023
str./iseb:	
LP.03	

PRIKAZ MINIMALNE KOMUNALNE OSKRBE