


930x420
A: 0.39 m²

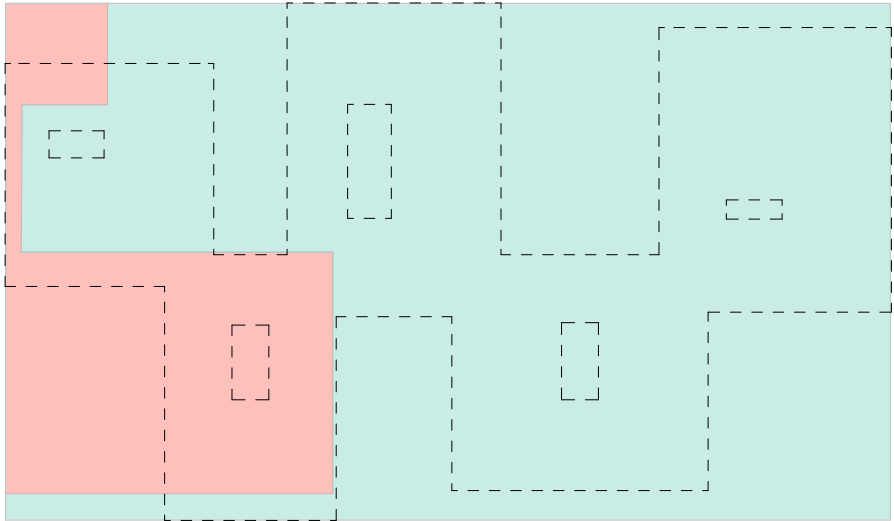


SHEMATSKI PRIKAZ FUNKCIONALNIH ENOT ENAKE NAMEMBNOSTI



12301 Trgovske stavbe (lekarna) 12640 Stavbe za zdravstveno oskrbo

- OPOMBE:**
- Vse mere je potrebno preveriti na mestu vgradnje.
 - Izdelavo ponudb in izvedbo projekta je potrebno izdelati skladno z načrtom. Načrt je potrebno upoštevati v celoti (risbe, opisi in popisi). V primeru tiskarskih napak in morebitnih neskladij v projektu, je ponudnik ali izvajalec dolžan na to opozoriti odgovornega projektanta arhitekture.
 - Ponudnik ali izvajalec je dolžan opozoriti na morebitno tehnično pomanjkljivost izvedbenih detajlov, risb, opisov ali popisov. Predloge potrditelji odgovorni projektant.
 - V sklop izvajalceve ponudbe sodijo vsi delavski načrti, ki jih pred izvedbo glede tehnične pravilnosti, zahtevane kakovosti in izgleda potrdi odgovorni projektant.
 - Kjer ni opredeljenega izvedbenega inštalacijskega detajla ali izdelka, ga mora izvajalec pred izvedbo predstaviti, izbor potrditelji odgovorni projektant in investitor.
 - Vzorci vsah inštalacijskih materialov je ponudnik dolžan predložiti projektantu v potrditev. Kjer so možne alternative v izbiri materiala (finale obloga površin, njihove obdelave, vidni in nevidni pritrdilni materiali, podkonstrukcije, vzorci potiskov, okovje, obdelave stavbnega pohištva in podobno), je pred izvedbo obvezno predložiti vzorce, ki jih potrditelji odgovorni projektant arhitekture in investitor.

SHEMATSKI PRIKAZ OBJEKTA

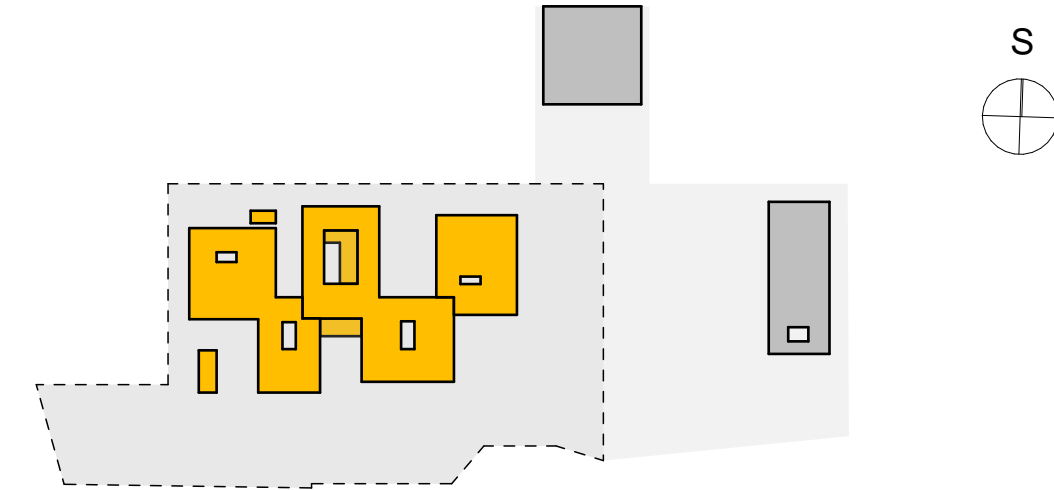

- območje obdelave
ZCA
- LEGENDA:**
- amirani beton
 - zidano - opeka
 - zidano - porobeton
 - suhomontažni elementi
 - toplotna izolacija - XPS
 - toplotna izolacija - EPS
 - toplotna izolacija - mineralna volna
 - toplotna izolacija - mineralna volna ploščica

P.00.3.002
sp avla
pn: 130,5 m²
šifra prostora
naziv prostora
neto površina
kota


ABSOLUTNA KOTA: K.P. = 493,30 m.n.v. = ±0,00

Projektant: PROJEKT NOVA GORICA d.o.o.		Številka lista: 1.01	
Investitor: OBČINA AJDOVŠČINA Cesta 5. maja 6a 5270 Ajdovščina	Naročnik:	Risba: Iloris Kletl Merilo: 1:200	
Objekt: ZDRAVSTVENI CENTER AJDOVŠČINA		Pooblaščen arhitekt - vodja projekcije: TEJA SAVELLI, univ.dipl.inž.arch.	Id. št.: ZAPS PA*-1389
		Pooblaščen arhitekt: TINE KLJUN, dott.mag.arch.	Id. št.: ZAPS PA*-1604
		Pooblaščen arhitekt: TINKARA KODELJA, univ.dipl.inž.arch.	Id. št.: ZAPS PA*-1677
		Sodelavka/Sodelavec: SIMON VRABEC, dott.mag.arch.	Id. št.:
		Sodelavka/Sodelavec: ANDI KODER, univ.dipl.inž.arch.	Id. št.:
Vrsta projektna dokumentacija: DGD	Številka projekta: 16475_ZC	Številka načrta: ---	Vrsta načrta: ---
		Datum Spremembe: ---	Datum: Oktober 2024

930x420
A: 0.39 m²



SHEMATSKI PRIKAZ FUNKCIONALNIH ENOT ENAKE NAMEDBOSTI

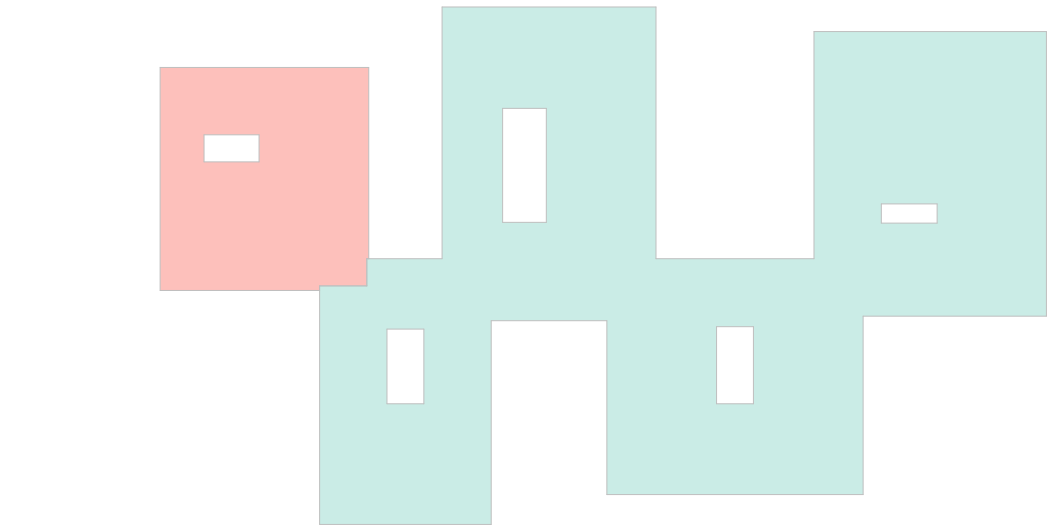


12301 Trgovske stavbe (lekarna) 12640 Stavbe za zdravstveno oskrbo

OPOMBE:

- Vse mere je potrebno preveriti na mestu ugradnje.
- Izdelavo ponudb in izvedbo projekta je potrebno izdelati skladno z načrtom. Načrt je potrebno upoštevati v celoti (risbe, opisi in popisi). V primeru tiskarskih napak in morebitnih neskladij v projektu, je ponudnik ali izvajalec dolžan na to opozoriti odgovornega projektanta arhitekta.
- Ponudnik ali izvajalec je dolžan opozoriti na morebitno tehnično pomanjkljivost izvedbenih detajlov, risb, opisov ali popisov. Predloge potrdila odgovorni projektant.
- V sklop izvajalceve ponudbe sodijo vsi delavski načrti, ki jih pred izvedbo glede tehnične pravilnosti, zahtevane kakovosti in izgleda potrdi odgovorni projektant.
- Kjer ni opredeljenega izvedbenega inženjerskega detajla ali izdelka, ga mora izvajalec pred izvedbo predstaviti, izbor potrdita odgovorni projektant in investitor.
- Vzorice vsah inženjerskih materialov je ponudnik dolžan predložiti projektantu v potrditev. Kjer so možne alternative v izbiri materiala (inštalacijske površine, njihove obdelave, vidni in nevidni pritrdilni materiali, podkonstrukcije, vzorci potkov, okovje, obdelave stavbnega pohištva in podobno), je pred izvedbo obvezno predložiti vzorce, ki jih potrdita odgovorni projektant arhitekture in investitor.

SHEMATSKI PRIKAZ OBJEKTA

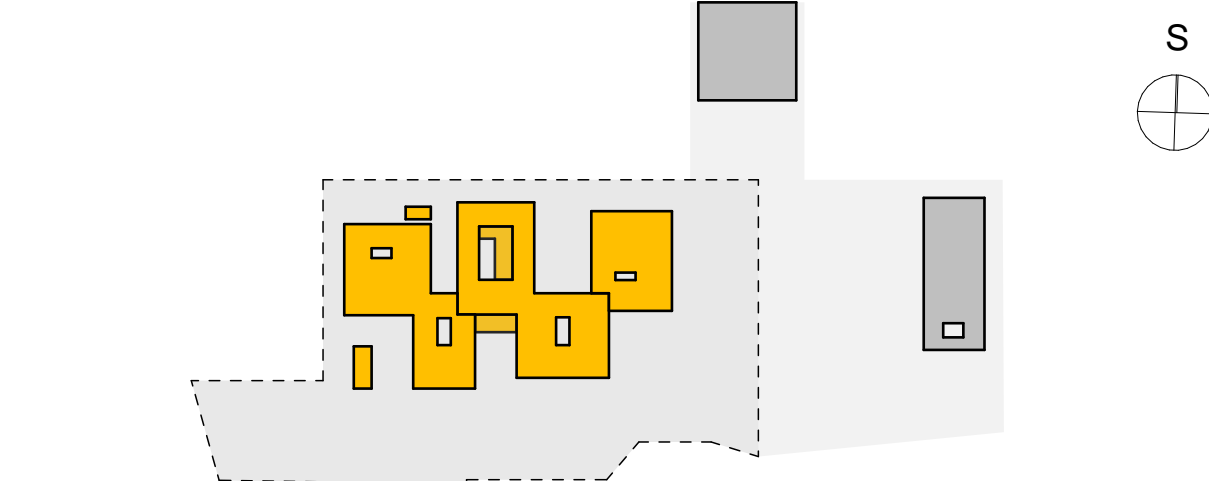

območje obdelave
ZCA


LEGENDA:

- amirani beton
- zidano - opeka
- zidano - porobeton
- suhomontažni elementi
- toplotna izolacija - XPS
- toplotna izolacija - EPS
- toplotna izolacija - mineralna volna
- toplotna izolacija - mineralna volna ploščica


ABSOLUTNA KOTA: K.P. = 493,30 m.n.v. = ±0,00

Projektant: PROJEKT NOVA GORICA d.o.o.					
Investitor: OBČINA AJDOVŠČINA Cesta 5. maja 6a 5270 Ajdovščina		Naročnik:		Raba: tloris pritličja Merilo: 1:200	
Objekt: ZDRAVSTVENI CENTER AJDOVŠČINA		Poblašeni arhitekt - vodja projektiranja: TEJA SAVELLI, univ.dipl.inž.arh.		Id. št. : ZAPS PA*-1389	
		Poblašeni arhitekt: TINE KLJUN, dott.mag.arch.		Id. št. : ZAPS PA*-1604	
		Poblašeni arhitekt: TINKARA KODELJA, univ.dipl.inž.arh.		Id. št. : ZAPS PA*-1677	
		Sodelavka/Sodelavec: SIMON VRABEC, dott.mag.arch.		Id. št. :	
		Sodelavka/Sodelavec: ANDI KODER, univ.dipl.inž.arh.		Id. št. :	
Vrsta projektna dokumentacija: DGD	Številka projekta: 16475_ZC	Številka načrta: ---	Vrsta risa: ---	Datum Spremembe: ---	Datum: Oktober 2024

930x420
A: 0.39 m²

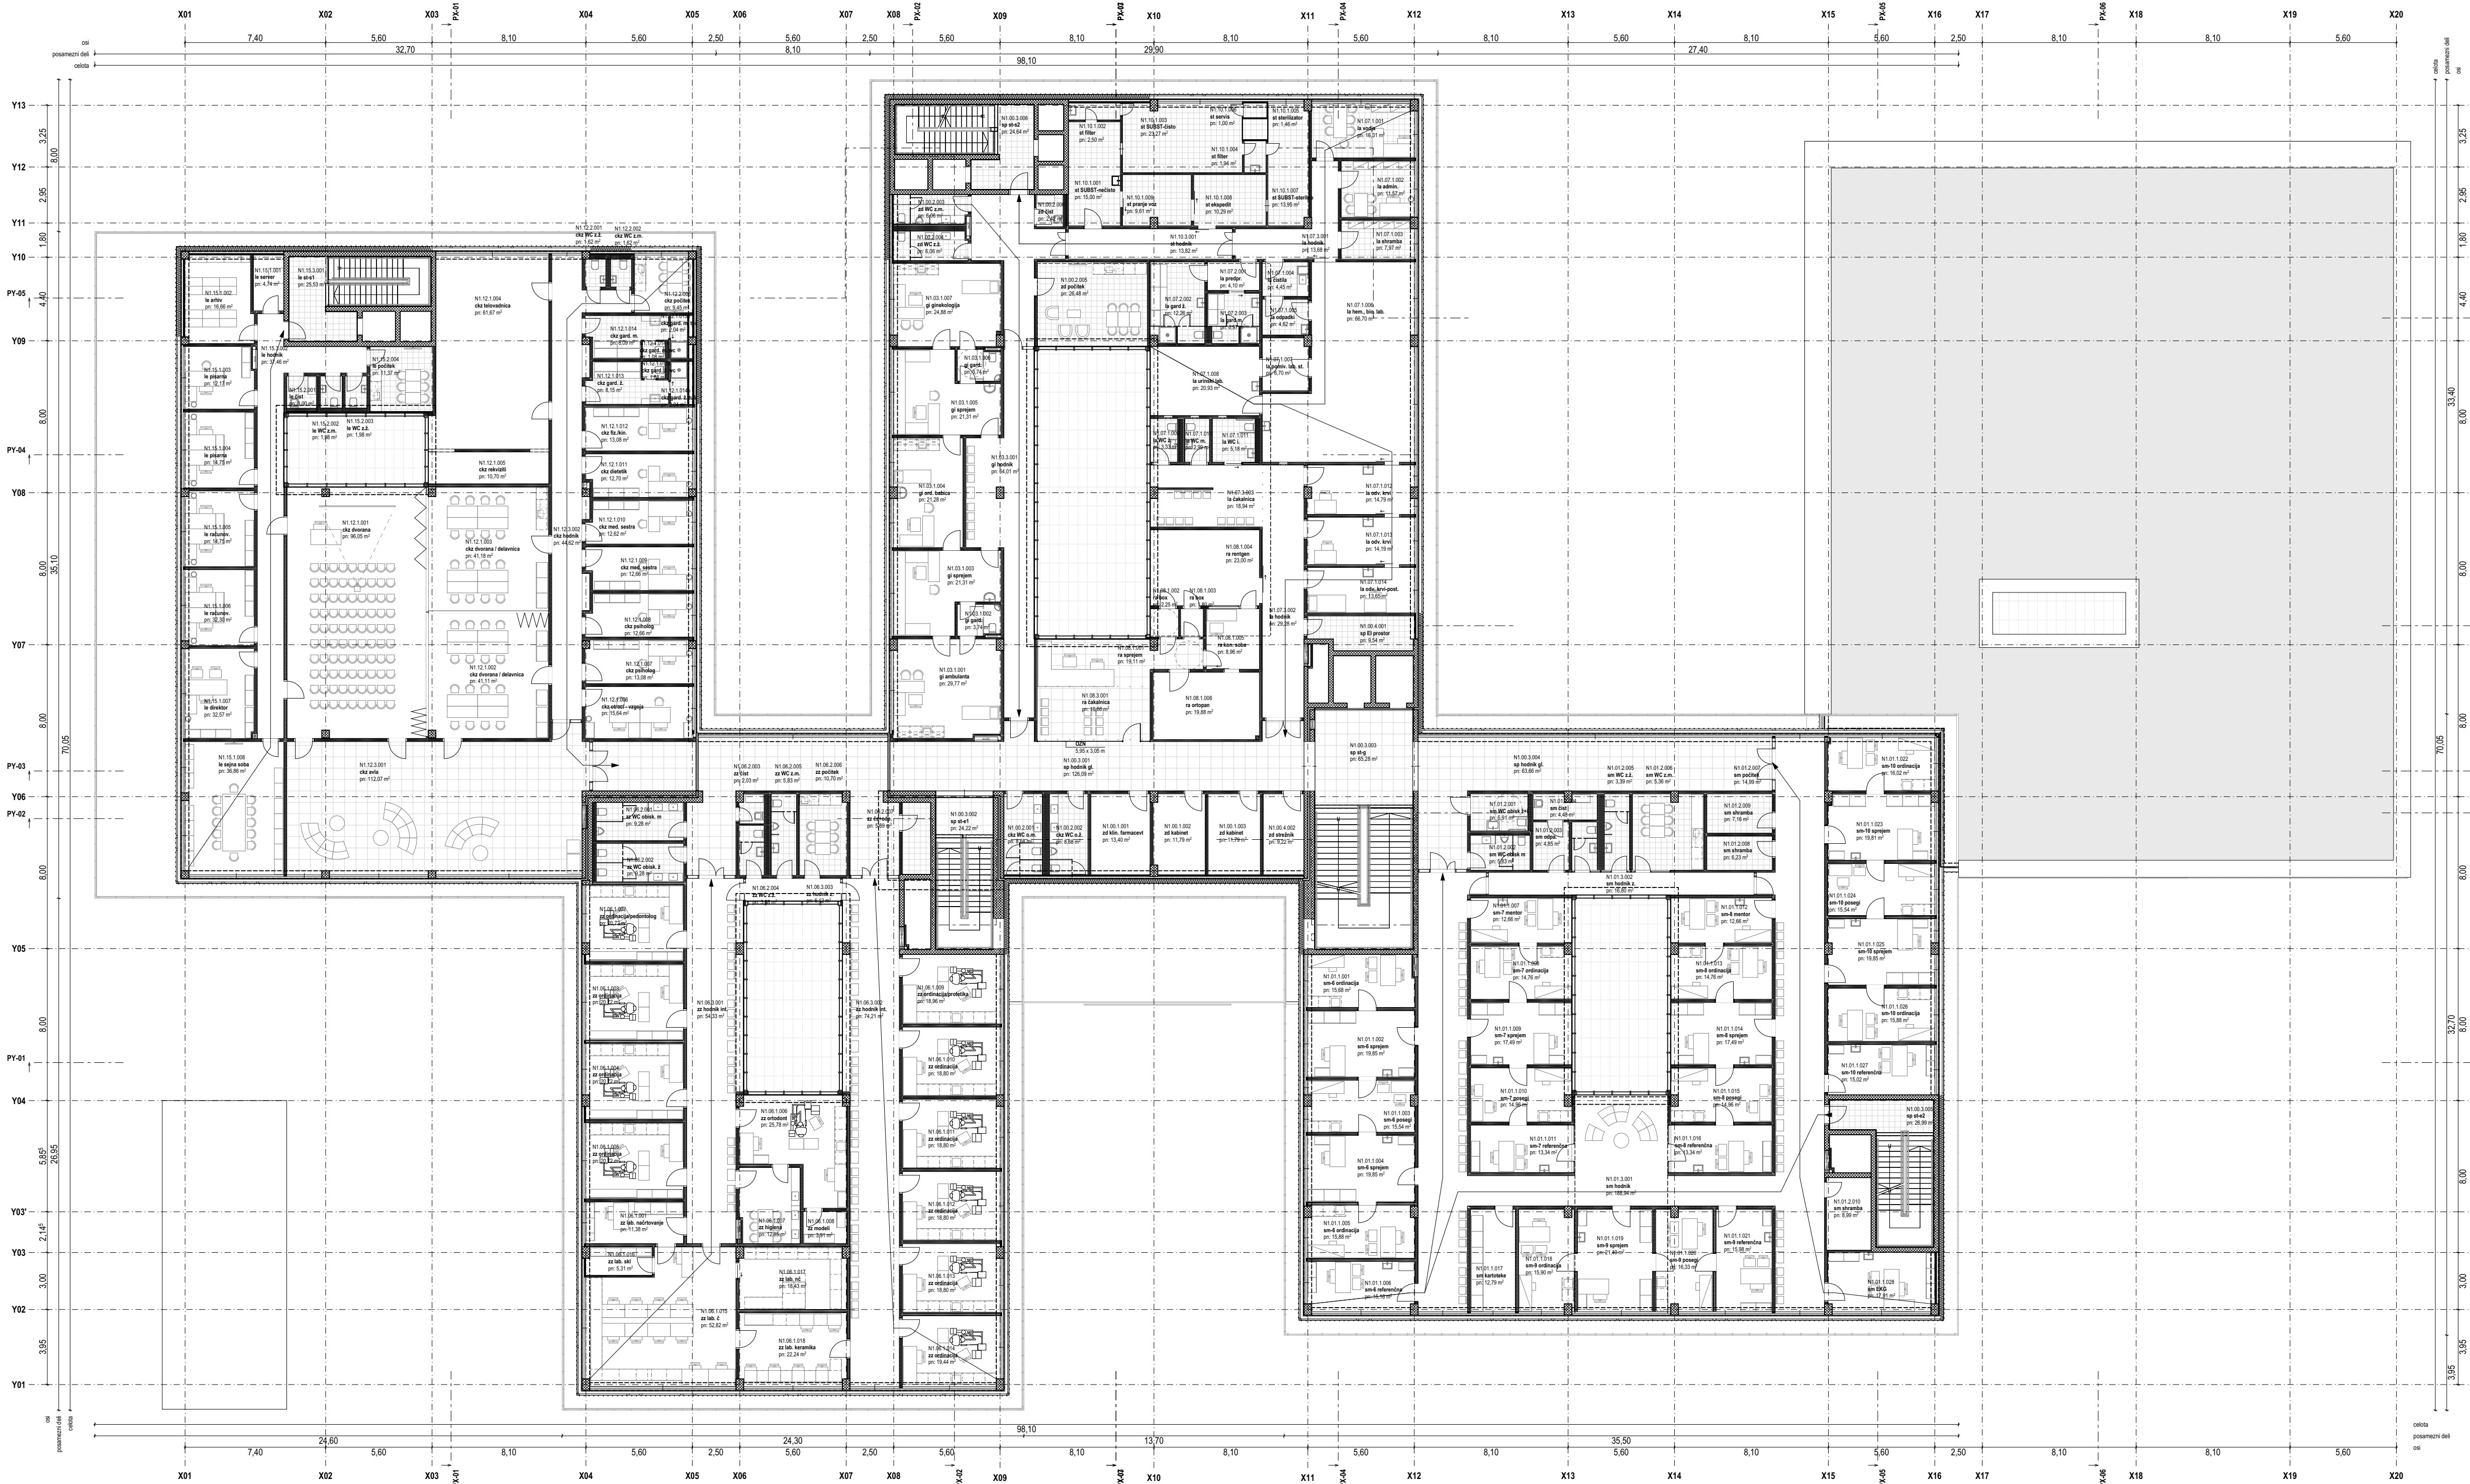

SHEMATSKI PRIKAZ FUNKCIONALNIH ENOT ENAKE NAMEMBNOSTI

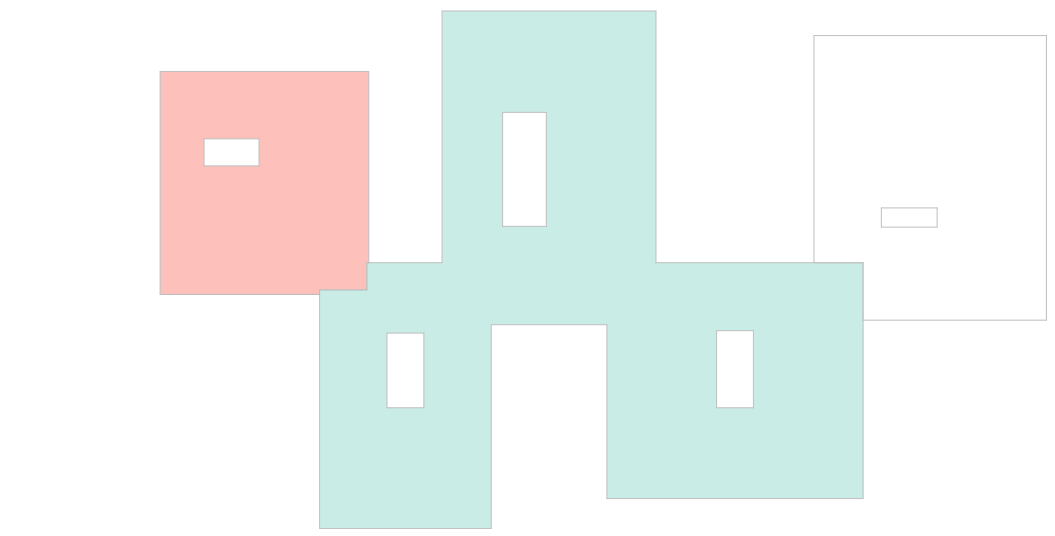


12301 Trgovske stavbe (lekarna) 12640 Stavbe za zdravstveno oskrbo

OPOMBE:

- Vse mere je potrebno preveriti na mestu vgradnje.
- Izdelavo ponudb in izvedbo projekta je potrebno izdelati skladno z načrtom. Načrt je potrebno upoštevati v celoti (risbe, opisi in popisi). V primeru tiskarskih napak in morebitnih neskladij v projektu, je ponudnik ali izvajalec dolžan na to opozoriti odgovornega projektanta arhitekture.
- Ponudnik ali izvajalec je dolžan opozoriti na morebitno tehnično pomanjkljivost izvedbenih detajlov, risb, opisov ali popisov. Predloge potrilita odgovorni projektant.
- V sklop izvajalceve ponudbe sodijo vsi delavski načrti, ki jih pred izvedbo glede tehnične pravilnosti, zahtevane kakovosti in izgleda potrli odgovorni projektant.
- Kjer ni opredeljenega izvedbenega inženjerskega detajla ali izdelka, ga mora izvajalec pred izvedbo predstaviti, izbor potrilita odgovorni projektant in investitor.
- Vzorci vseh finišnih materialov je ponudnik dolžan predložiti projektantu v potrditev. Kjer so možne alternative v izbiri materiala (finišne obloge površin, njihove obdelave, vidni in nevidni pritrdilni materiali, podkonstrukcije, vzorci potiskov, okovje, obdelave stavbnega pohištva in podobno), je pred izvedbo obvezno predložiti vzorce, ki jih potrilita odgovorni projektant arhitekture in investitor.

SHEMATSKI PRIKAZ OBJEKTA

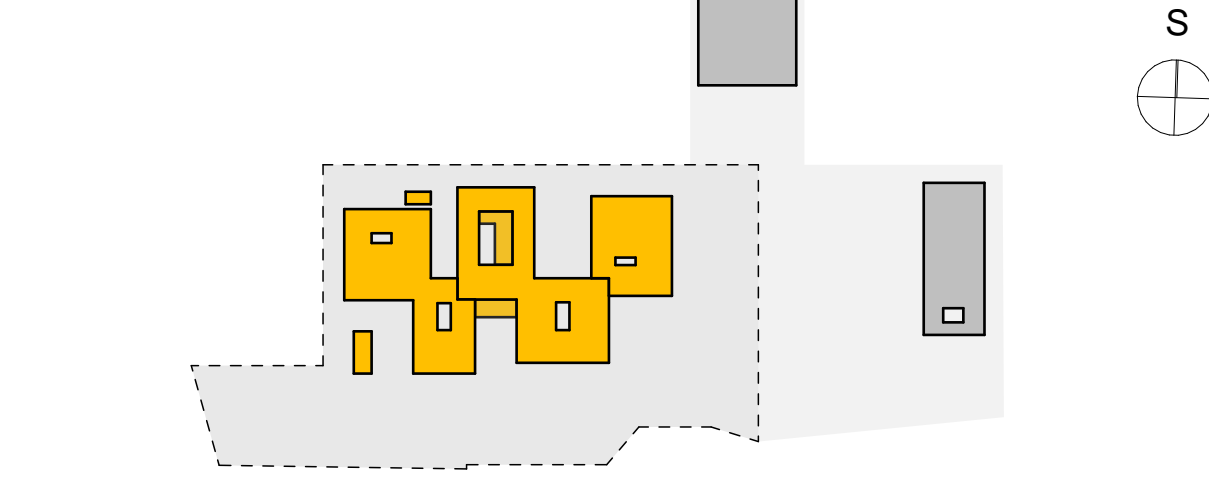

območje obdelave
ZCA

LEGENDA:

- amiran beton
- zidano - opeka
- zidano - porobeton
- suhomontažni elementi
- toplotna izolacija - XPS
- toplotna izolacija - EPS
- toplotna izolacija - mineralna volna
- toplotna izolacija - mineralna volna ploščica


ABSOLUTNA KOTA: K.P. = 493,30 m.n.v. = ±0,00

Projektant: PROJEKT NOVA GORICA d.o.o.		Raba: Iloris 1. nadstropja		Številka lista: 1.03	
Investitor: OBČINA AJDOVŠČINA Cesta 5. maja 6a 5270 Ajdovščina		Merilo: 1:200		Šifra prostora naziv prostora neto površina	
Objekt: ZDRAVSTVENI CENTER AJDOVŠČINA		Pobliščeni arhitekt: TINE KLJUN, dott.mag.arch.		Id. št.: ZAPS PA*-1389	
		Pobliščeni arhitekt: TINKARA KODELJA, univ.dipl.inž.arh.		Id. št.: ZAPS PA*-1604	
		Sodelavica/Sodelavec: SIMON VRABEC, dott.mag.arch.		Id. št.: ZAPS PA*-1677	
		Sodelavica/Sodelavec: ANDI KODER, univ.dipl.inž.arh.		Id. št.: ---	
Vrsta projektna dokumentacije: DGD		Številka projekta: 16475_ZC		Številka načrta: ---	
		Vrsta načrta: ---		Datum Spremembe: ---	
				Datum: Oktober 2024	

930x420
A: 0.39 m²



SHEMATSKI PRIKAZ FUNKCIONALNIH ENOT ENAKE NAMEDBNOSTI

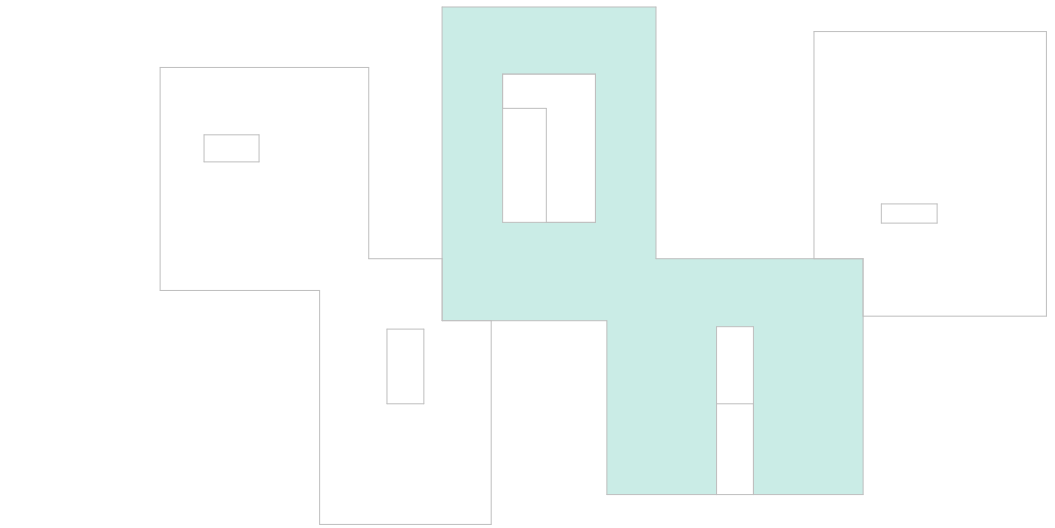


12640 Stavbe za zdravstveno oskrbo

OPOMBE:

- Vse mere je potrebno preveriti na mestu vgradnje.
- Izdelavo ponudb in izvedbo projekta je potrebno izdelati skladno z načrtom. Načrt je potrebno upoštevati v celoti (risbe, opisi in popis). V primeru tiskarskih napak in morebitnih neskladij v projektu, je ponudnik ali izvajalec dolžan na to opozoriti odgovornega projektanta arhitekture.
- Ponudnik ali izvajalec je dolžan opozoriti na morebitno tehnično pomanjkljivost izvedbenih detajlov, risb, opisov ali popisov. Predloge potrilita odgovorni projektant.
- V sklop izvajalčeve ponudbe sodijo vsi delavski načrti, ki jih pred izvedbo glede tehnične pravilnosti, zahtevane kakovosti in izgleda potrdi odgovorni projektant.
- Kjer ni opredeljenega zvečenega inženjerskega detajla ali izdelka, ga mora izvajalec pred izvedbo predstaviti, izbor potrilita odgovorni projektant in investitor.
- Vzorce vseh finalnih materialov je ponudnik dolžan predložiti projektantu v potrditev. Kjer so možne alternative v izbiri materiala (finalne obloge površin, njihove obdelave, vidni in nevidni pritrdilni materiali, podkonstrukcije, vzorci potiskov, okovje, obdelave stavbnega pohištva in podobno), je pred izvedbo obvezno predložiti vzorce, ki jih potrilita odgovorni projektant arhitekture in investitor.

SHEMATSKI PRIKAZ OBJEKTA

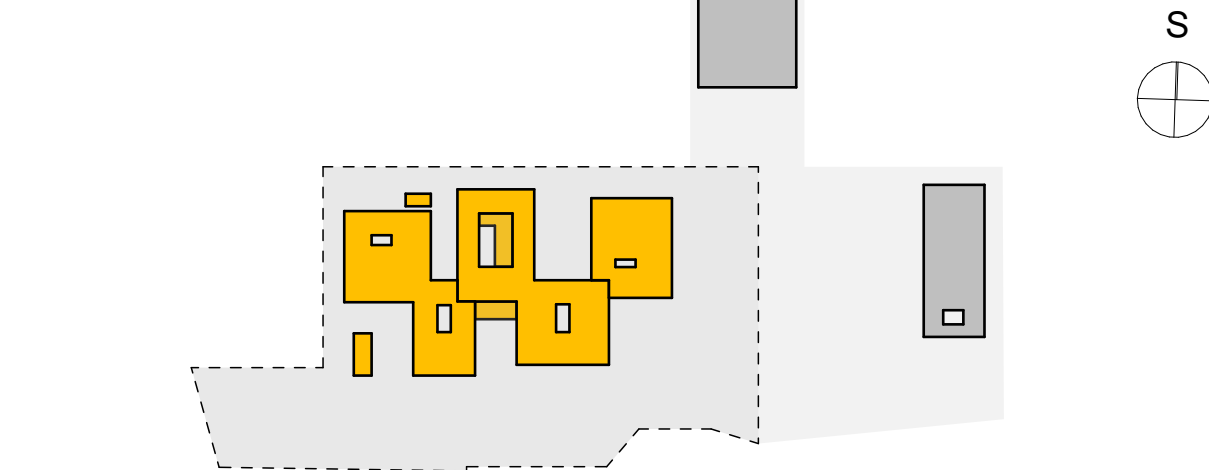

----- območje obdelave
ZCA

LEGENDA:

- amirani beton
- zidano - opeka
- zidano - porobeton
- suhomontažni elementi
- toplotna izolacija - XPS
- toplotna izolacija - EPS
- toplotna izolacija - mineralna volna
- toplotna izolacija - mineralna volna ploščica

P.00.3.002
sp avla
pn. 130,5 m²

šifra prostora
naziv prostora
neto površina


0,652 kota

ABSOLUTNA KOTA: K.P. = 493,30 m.n.v. = ±0,00


Projektant: PROJEKT NOVA GORICA d.o.o.		Naročnik: OBČINA AJDOVŠČINA Cesta 5. maja 6a 5270 Ajdovščina		Reba: Iloris 2. nadstropja		Številka lista: 1.04	
Investitor: OBČINA AJDOVŠČINA Cesta 5. maja 6a 5270 Ajdovščina		Merilo: 1:200		Projektirani arhitekt - vodja projekcije: TEJA SAVELLI, univ.dipl.inž.arh.		Id. št.: ZAPS PA*-1389	
Objekt: ZDRAVSTVENI CENTER AJDOVŠČINA		Projektirani arhitekt: TINE KLJUN, dott.mag.arch.		Projektirani arhitekt: TINKARA KODELJA, univ.dipl.inž.arh.		Id. št.: ZAPS PA*-1604	
		Sodelavica/Sodelavec: SIMON VRABEC, dott.mag.arch.		Sodelavica/Sodelavec: ANDI KODER, univ.dipl.inž.arh.		Id. št.: ZAPS PA*-1677	
						Id. št.: ---	

Vrsta projektna dokumentacije: DGD	Številka projekta: 16475_ZC	Številka načrta: ---	Vrsta načrta: ---	Datum Spremembe: ---	Datum: Oktober 2024
---------------------------------------	--------------------------------	-------------------------	----------------------	-------------------------	------------------------

930x420
A: 0.39 m²

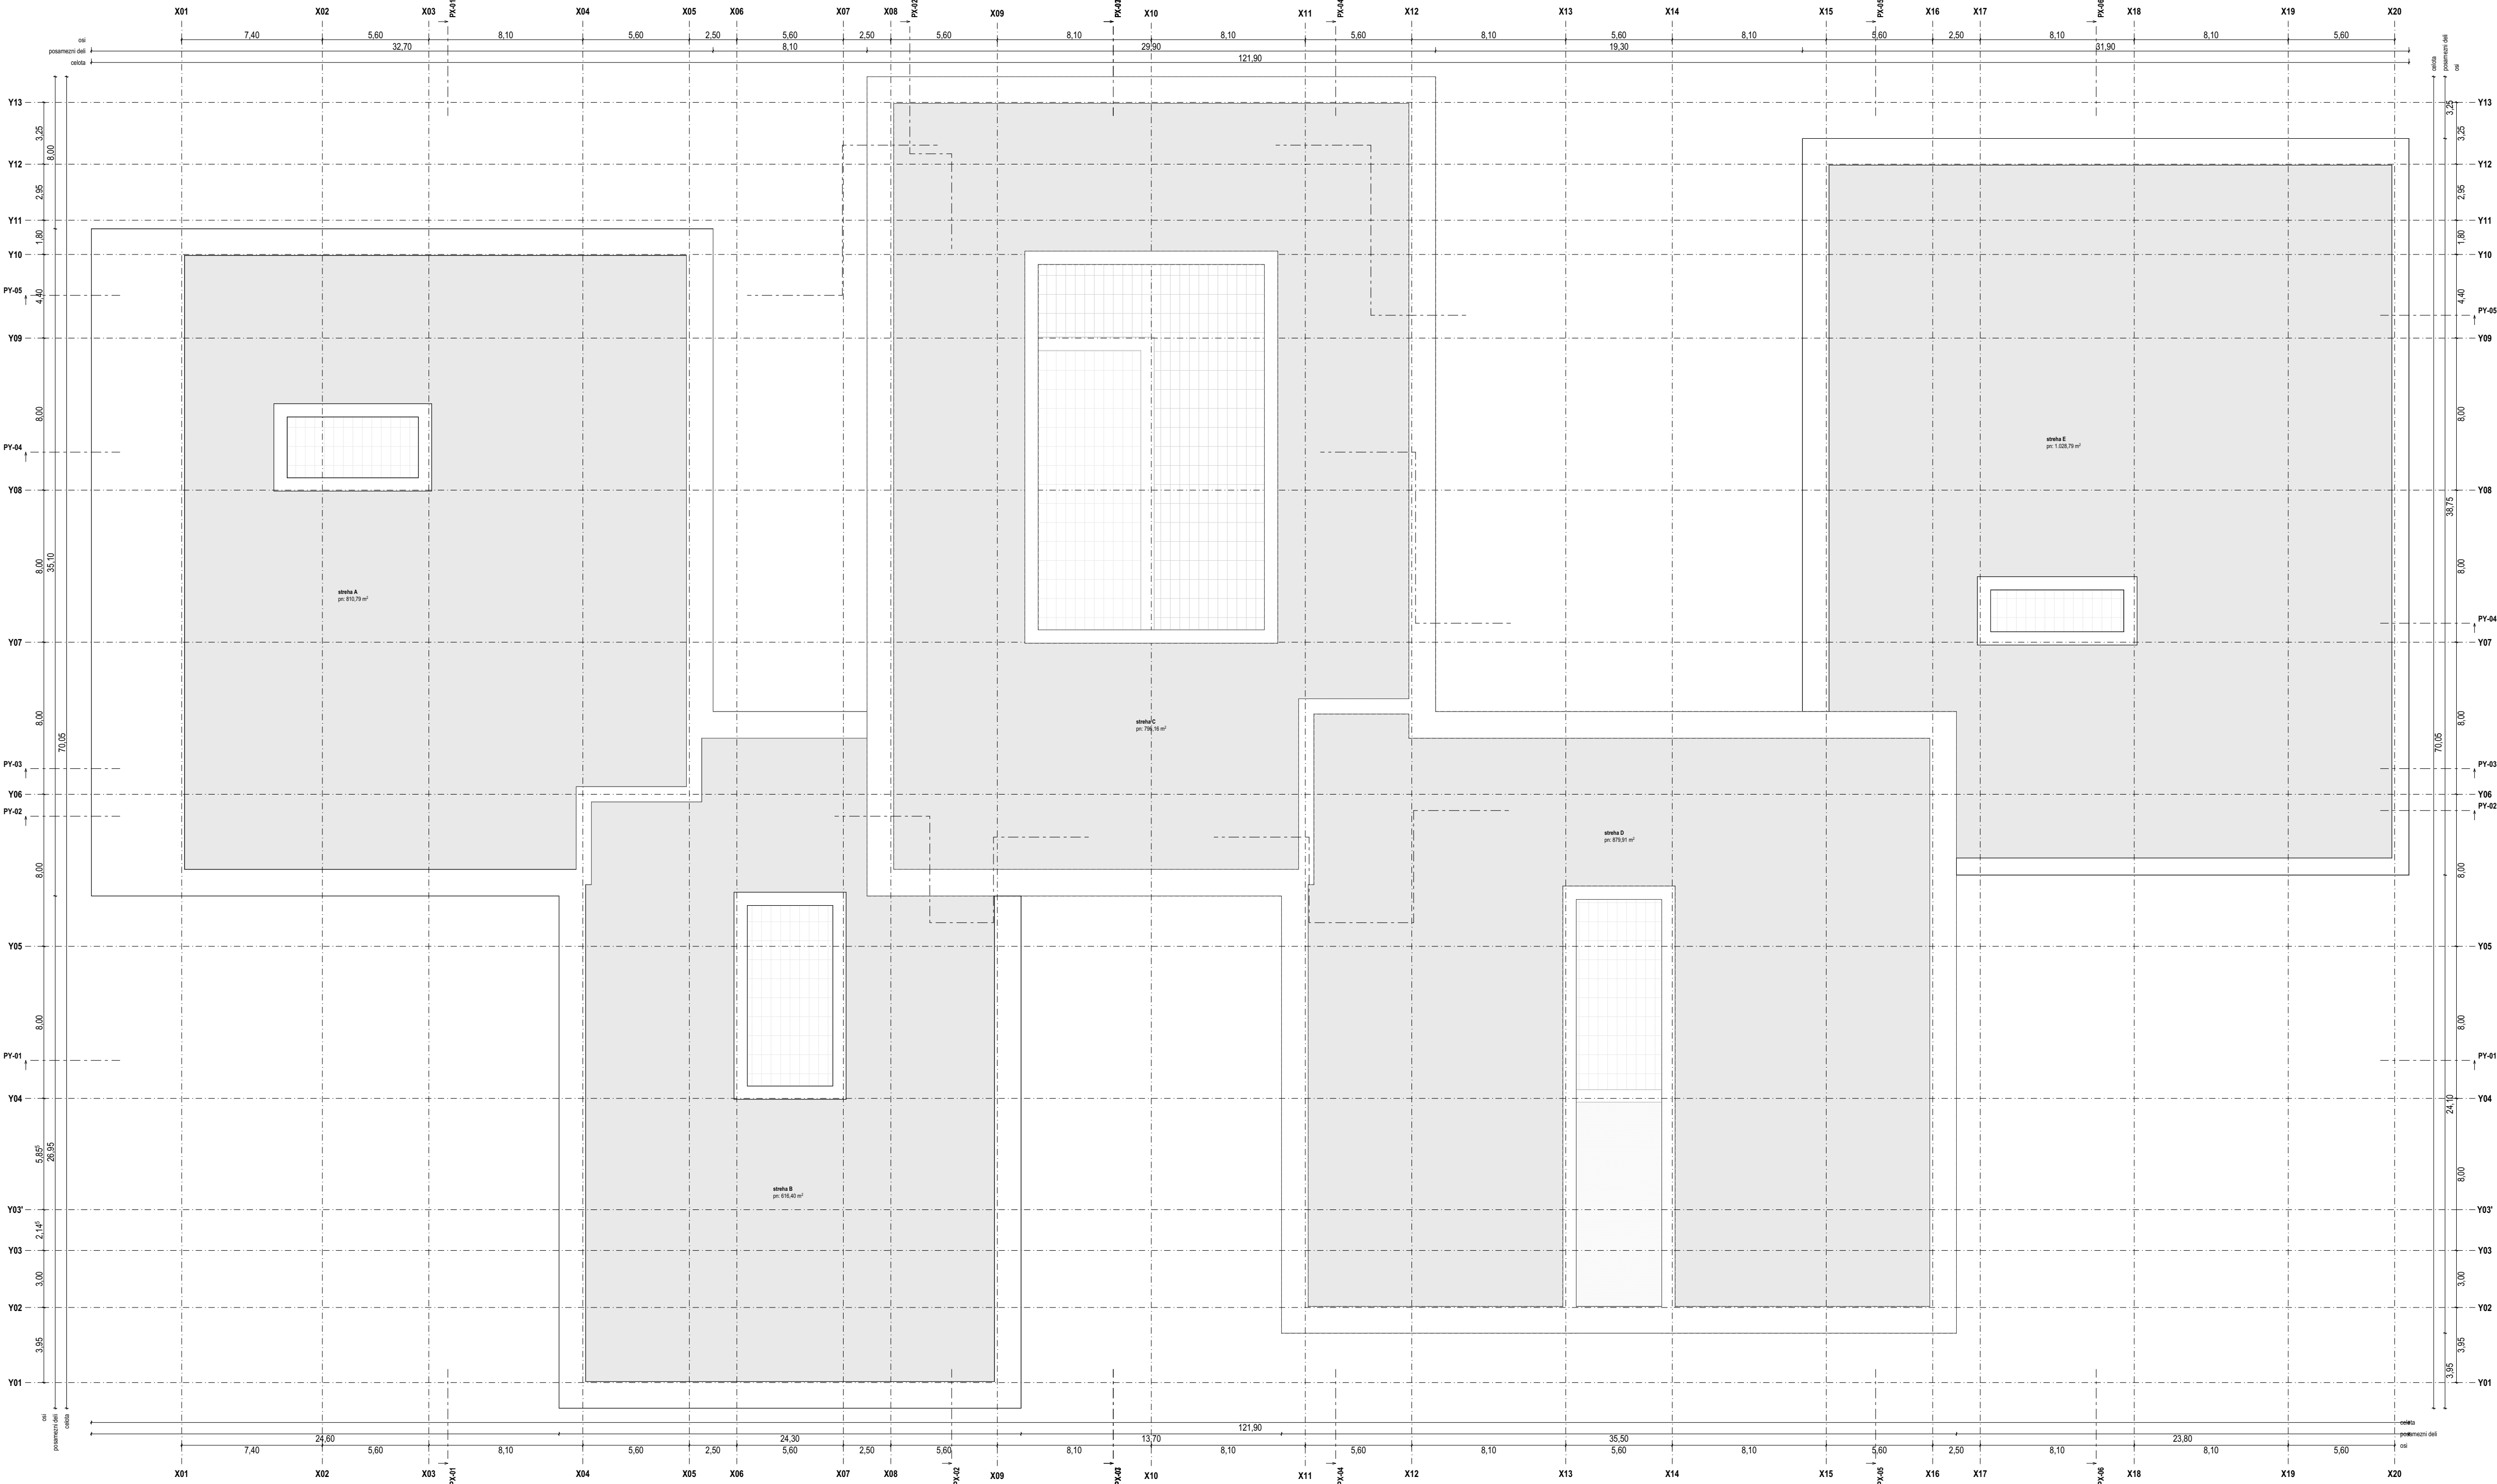


SHEMATSKI PRIKAZ FUNKCIONALNIH ENOT ENAKE NAMEDBNOSTI

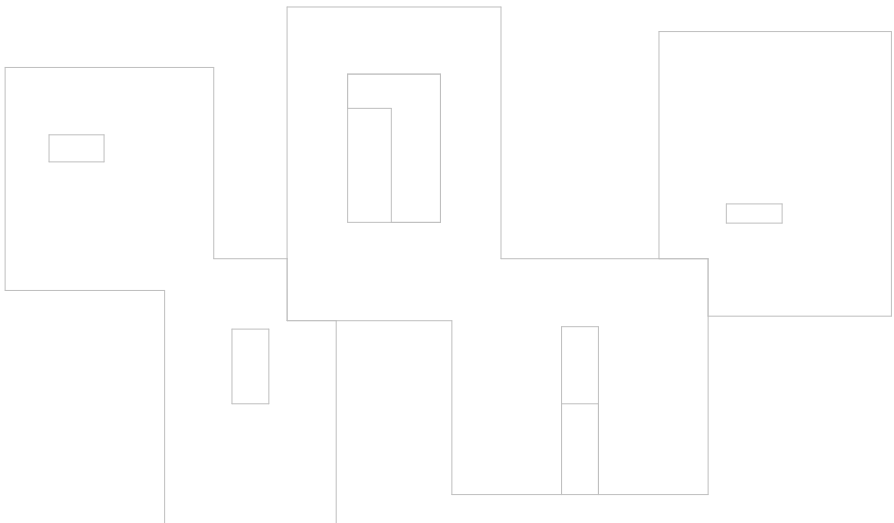

- OPOMBE:**
- Vse mere je potrebno preveriti na mestu vgradnje.
 - Izdelavo ponudb in izvedbo projekta je potrebno izdelati skladno z načrtom. Načrt je potrebno upoštevati v celoti (risbe, opisi in popis). V primeru tiskarskih napak in morebitnih neskladij v projektu, je ponudnik ali izvajalec dolžan na to opozoriti odgovornega projektanta arhitekture.
 - Ponudnik ali izvajalec je dolžan opozoriti na morebitno tehnično pomanjkljivost izvedbenih detajlov, risb, opisov ali popisov. Predloge potrdira odgovorni projektant.
 - V sklop izvajalčeve ponudbe sodijo vsi delavski načrti, ki jih pred izvedbo glede tehnične pravilnosti, zahtevane kakovosti in izgleda potrdi odgovorni projektant.
 - Kjer ni opredeljenega zvezanega inženjerskega detajla ali izdelka, ga mora izvajalec pred izvedbo predstaviti, izbor potrdira odgovorni projektant in investitor.
 - Vzorci vseh finišnih materialov je ponudnik dolžan predložiti projektantu v potrditev. Kjer so možne alternative v izboru materiala (finišne obloge površin, njihove obdelave, vidni in nevidni pritrdilni materiali, podkonstrukcije, vzorci potiskov, okovje, obdelave stavnega pohištva in podobno), je pred izvedbo obvezno predložiti vzorce, ki jih potrdira odgovorni projektant arhitekture in investitor.

SHEMATSKI PRIKAZ OBJEKTA

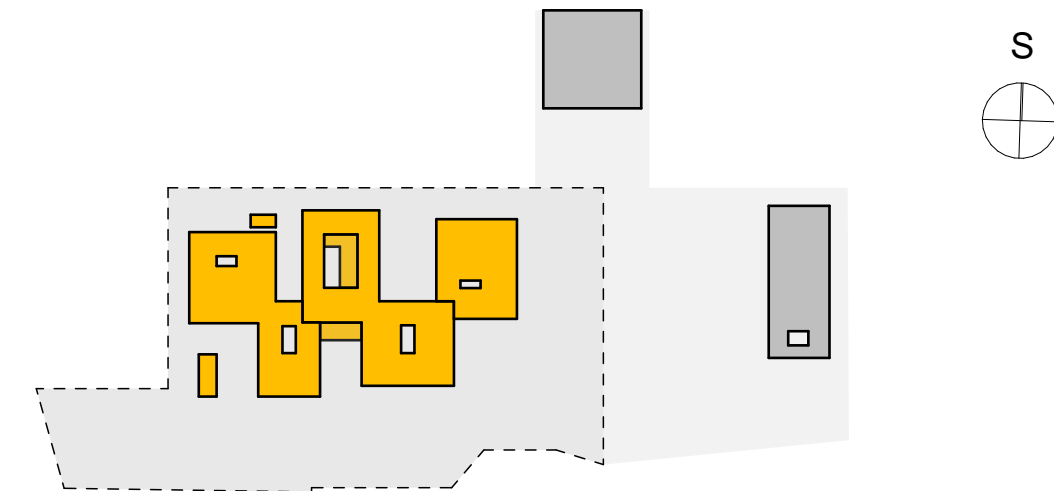

- območje obdelave
ZCA

- LEGENDA:**
- amiran beton
 - zidano - opeka
 - zidano - porobeton
 - suhomontažni elementi
 - toplotna izolacija - XPS
 - toplotna izolacija - EPS
 - toplotna izolacija - mineralna volna
 - toplotna izolacija - mineralna volna plošča

P.00.3.002
sp avla
pn: 130,5 m²

šifra prostora
naziv prostora
neto površina

0,652 kota

ABSOLUTNA KOTA: K.P. = 493,30 m.n.v. = ±0,00

Projektant: PROJEKT NOVA GORICA d.o.o.					
Investitor: OBČINA AJDOVŠČINA Cesta 5. maja 6a 5270 Ajdovščina		Naročnik:		Riba: Iloris strehe	
Objekt: ZDRAVSTVENI CENTER AJDOVŠČINA		Merilo: 1:200		Številka lista: 1.05	
		Poslavljeni arhitekt - vodja projekcije: TEJA SAVELLI, univ.dipl.inž.arh.		Id. št.: ZAPS PA*-1389	
		Poslavljeni arhitekt: TINE KLJUN, dott.mag.arch.		Id. št.: ZAPS PA*-1604	
		Poslavljeni arhitekt: TINKARA KODELJA, univ.dipl.inž.arh.		Id. št.: ZAPS PA*-1677	
		Sodelavica/Sodelavec: SIMON VRABEC, dott.mag.arch.		Id. št.:	
		Sodelavica/Sodelavec: ANDI KODER, univ.dipl.inž.arh.		Id. št.:	
Vrsta projektna dokumentacije: DGD	Številka projekta: 16475_ZC	Številka načrta: ---	Vrsta načrta: ---	Datum Spremembe: ---	Datum: Oktober 2024