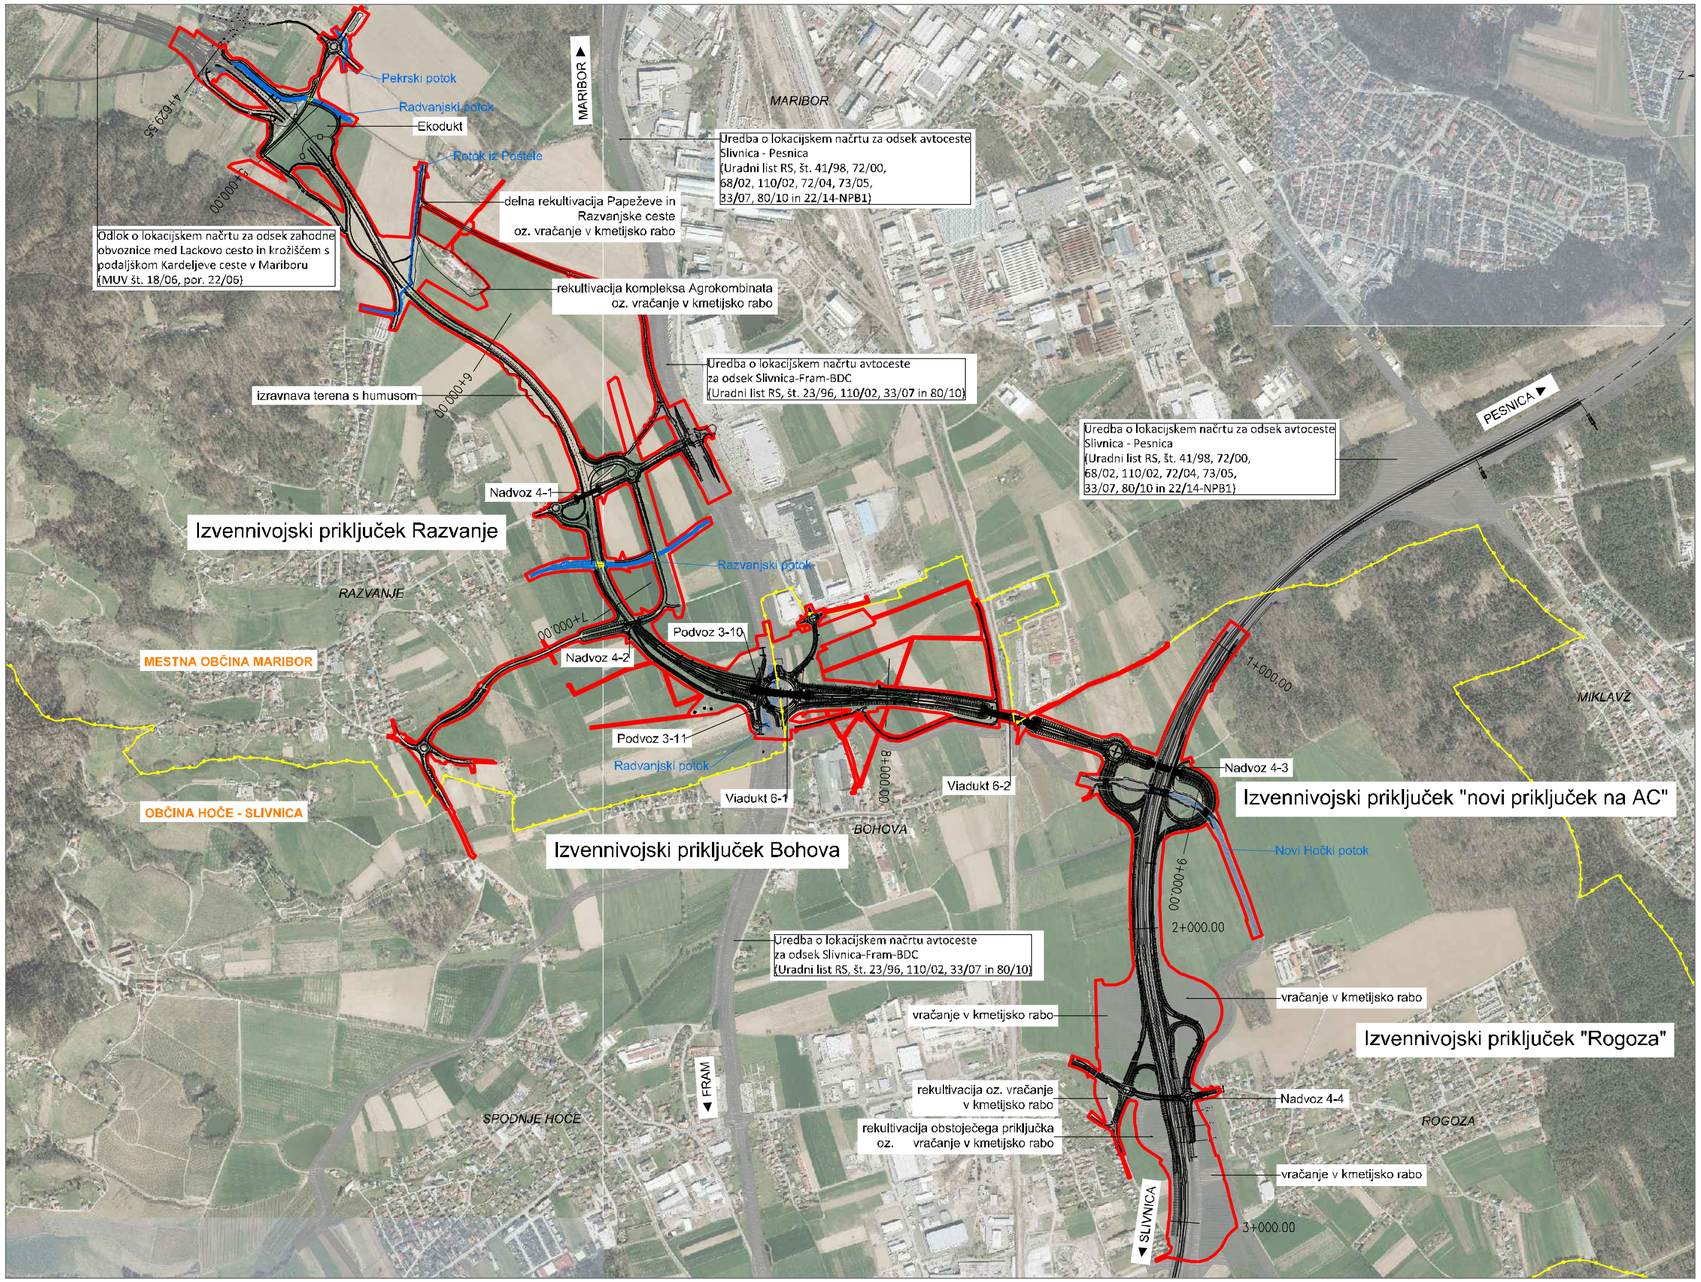


LEGENDA

- meja DPN
- prikaz načrtovanih ureditev
- meja občin
- veljavni prostorski izvedbeni akti

URBIS,
Urbanizem, arhitektura, projektiranje in storitve d.o.o.
Partizanska cesta 3 , 2000 Maribor

NAROČNIK:	**MINISTRSTVO ZA INFRASTRUKTURO, Direkcija RS za infrastrukturo**
NALOGA :	**DRŽAVNI PROSTORSKI NAČRT ZA NAVEZOVALNO CESTO ZAHODNA OBVOZNICA MARIBOR**
NASLOV LISTA:	**PRIKAZ OBMOČJA NAČRTA IN PROSTORSKE UREDITVE V ŠIRŠEM PROSTORU - PREGLEDNA SITUACIJA**
ODG. PROSTORSKI NAČRTOVALEC:	**MATEJA DELAČ, univ.dipl.inž.kraj.arh., PKA PPN ZAPS 1466**
SODELAVEC:	**TOMAŽ MAGERL, inž. grad**
ŠT. NALOGE in DATUM:	**2017/DPN-048, maj 2025**
PODLOGA	**DOF, https://egp.gu.gov.si/egp/januar 2022**
MERILO:	**1:15 000**
ŠT. LISTA:	**1**