


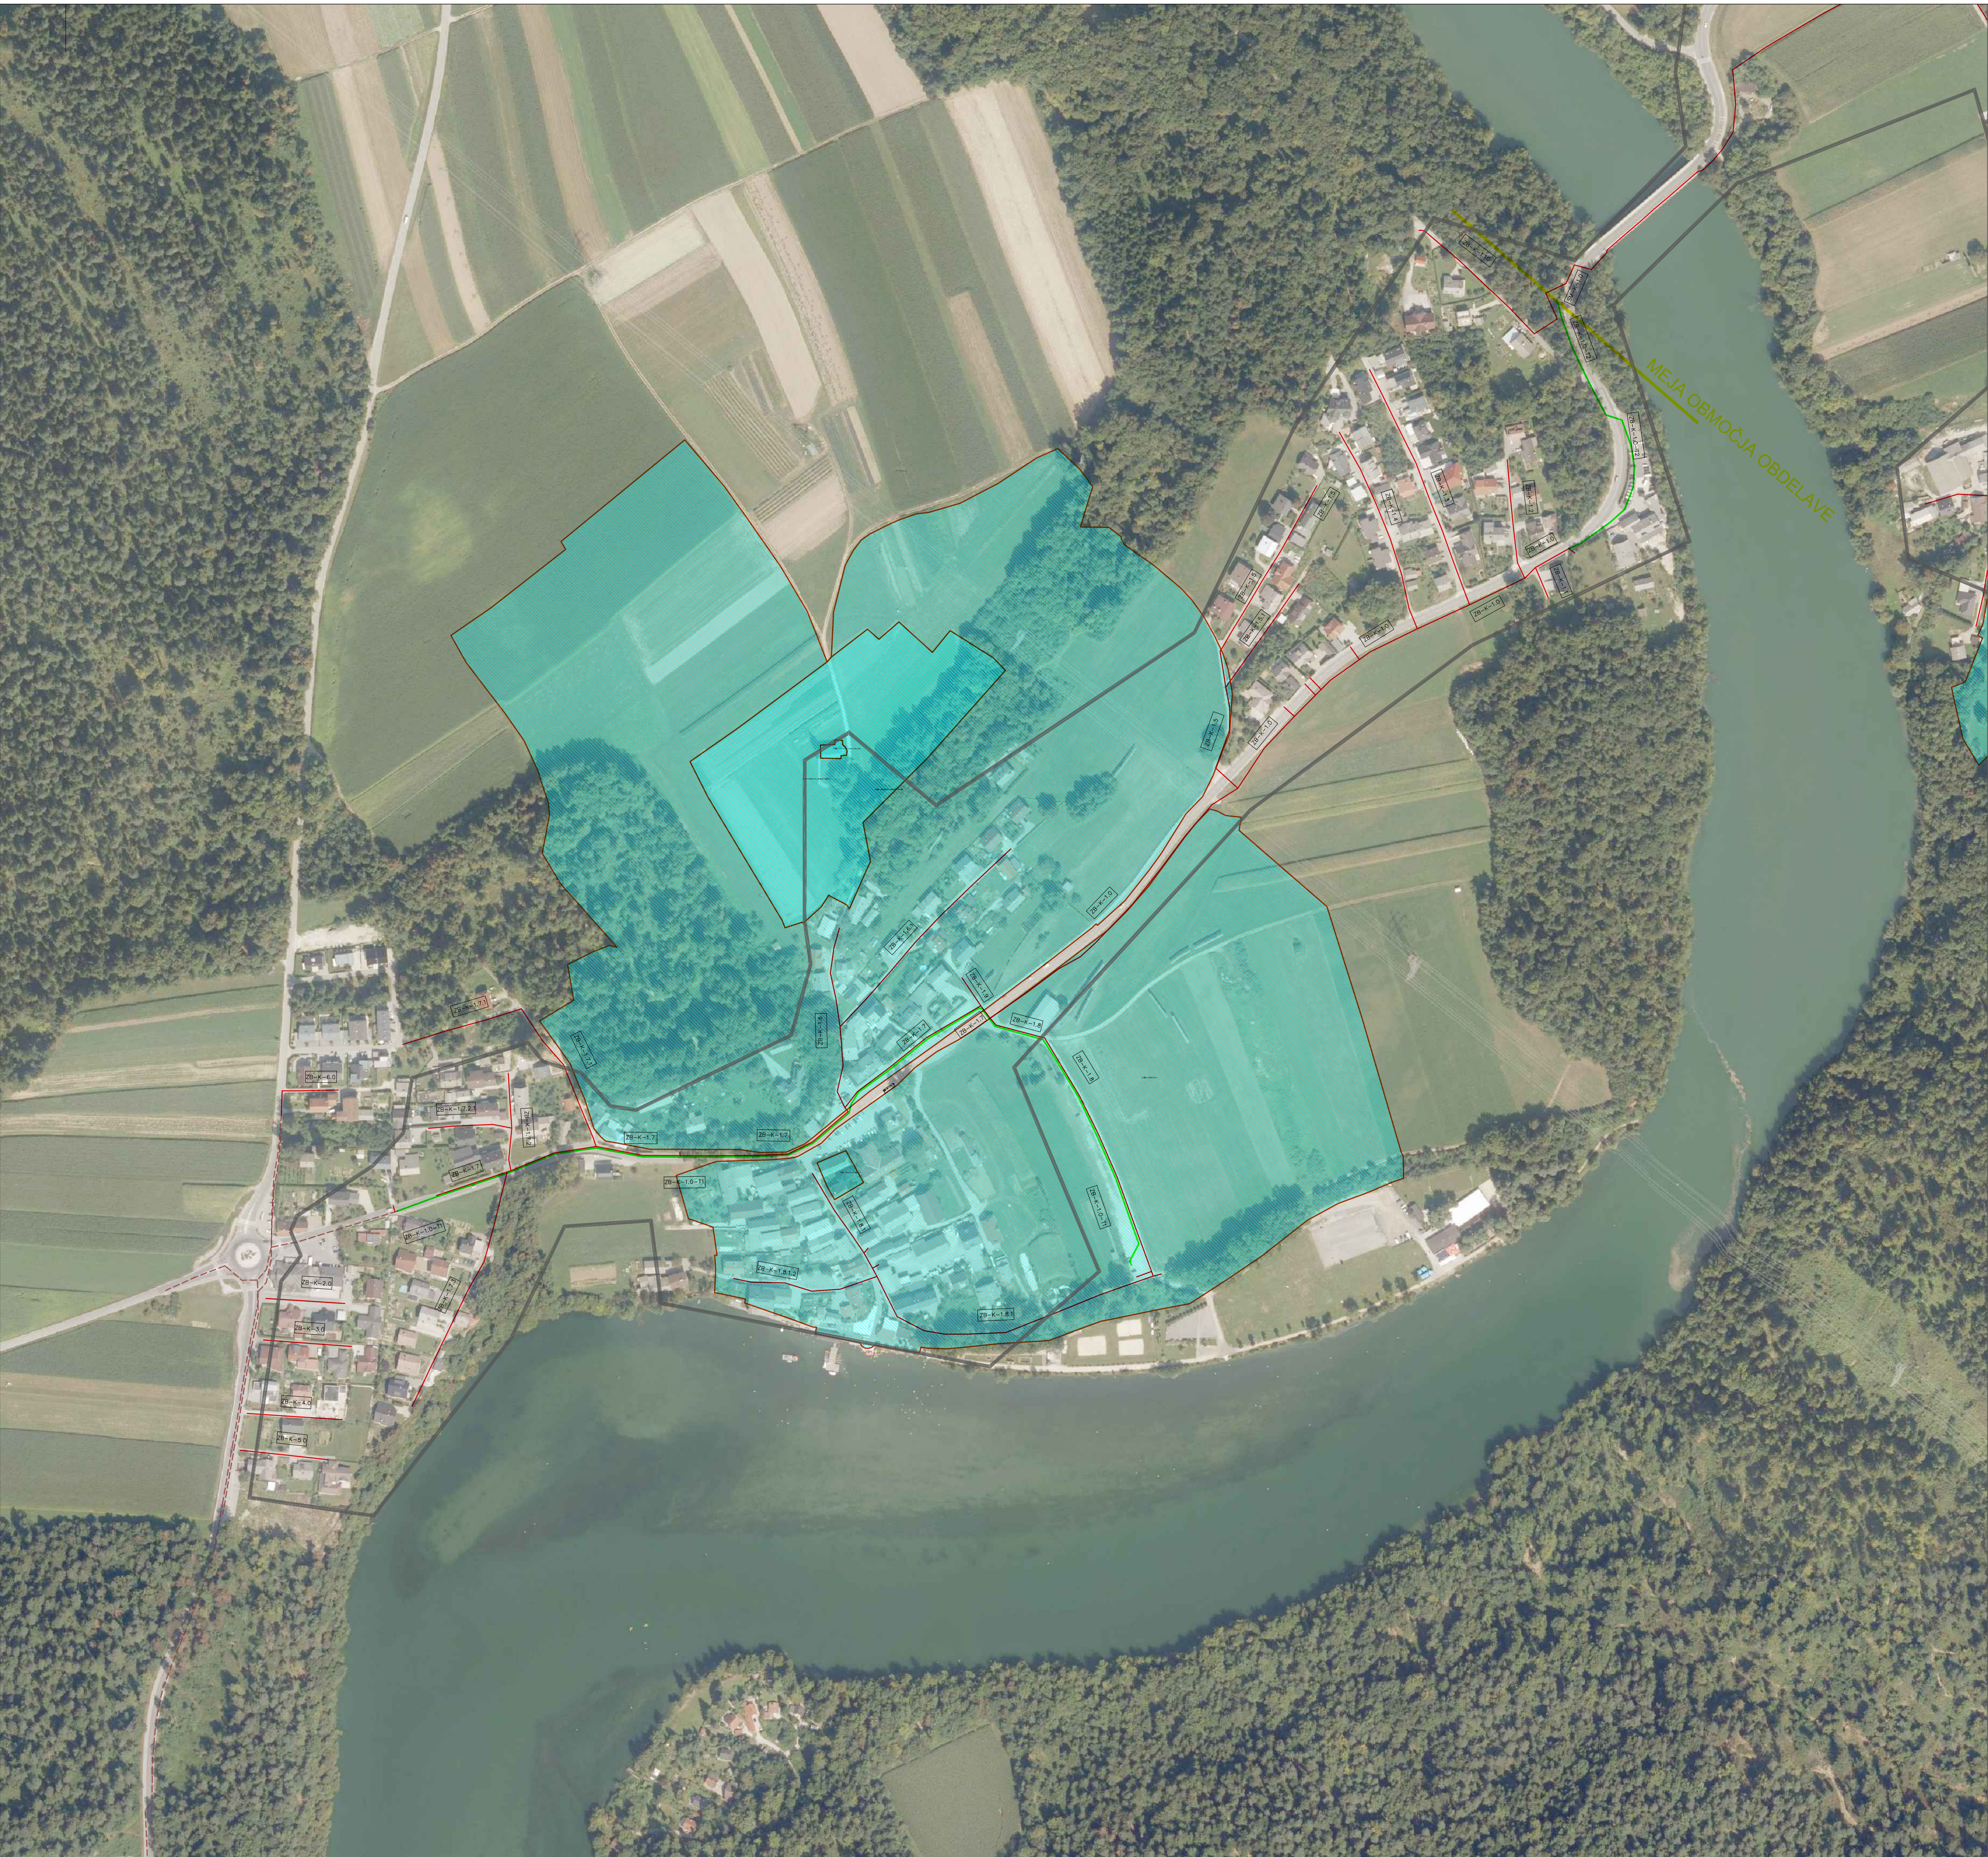

- Varstvena območja
- kulturna dediščina
 - NATURA 2000
 - EPO
 - Naravne vrednote

- Plazljiva območja - verjetnost pojavljanja plazov
- zelo velika verjetnost
 - velika verjetnost
 - srednja verjetnost
 - majhna verjetnost
 - zelo majhna verjetnost

LEGENDA:

- ... Predvidena komunalna kanalizacija (gravitacijska)
- ... Predvidena komunalna kanalizacija (tlačna)
- ... Predviden vodovod
- ... Obstoječa komunalna kanalizacija
- ... Obstoječ vodovod

Projektant: Lineal d.o.o., Jezdarska ulica 3, 2000 Maribor		Naziv gradnje: Izgradnja komunalne infrastrukture za naselje Zbilje				
						
Naziv načrta:	Dokumentacija za pridobitev gradbenega dovoljenja		Št. projekta:	1604/1	Vrsta dokumentacije:	DGD
Št. načrta:	/		Št. odseka:		Datum:	marec 2022
Vodja načrta / št. št. IZS:	/		Vodja projekta / št. št. IZS:	J. Trojner, dipl.inž.grad. / PI G-3618		
Posa / objekt:	009.2258	Številka DN:	27552	Arhitekt B.:		
Sodelavec nač. / št. št. IZS:	Deniz Hadji Mustafa, dipl.inž.grad.		Merilo:	1:2500	Št. lista:	1
Vsebina / naslov risbe:			Šifra risbe:	Prostor za črtno kodo:		
Pregledna situacija predvidene kanalizacije in vodovoda KULTURNA DEDIŠČINA			G.301			