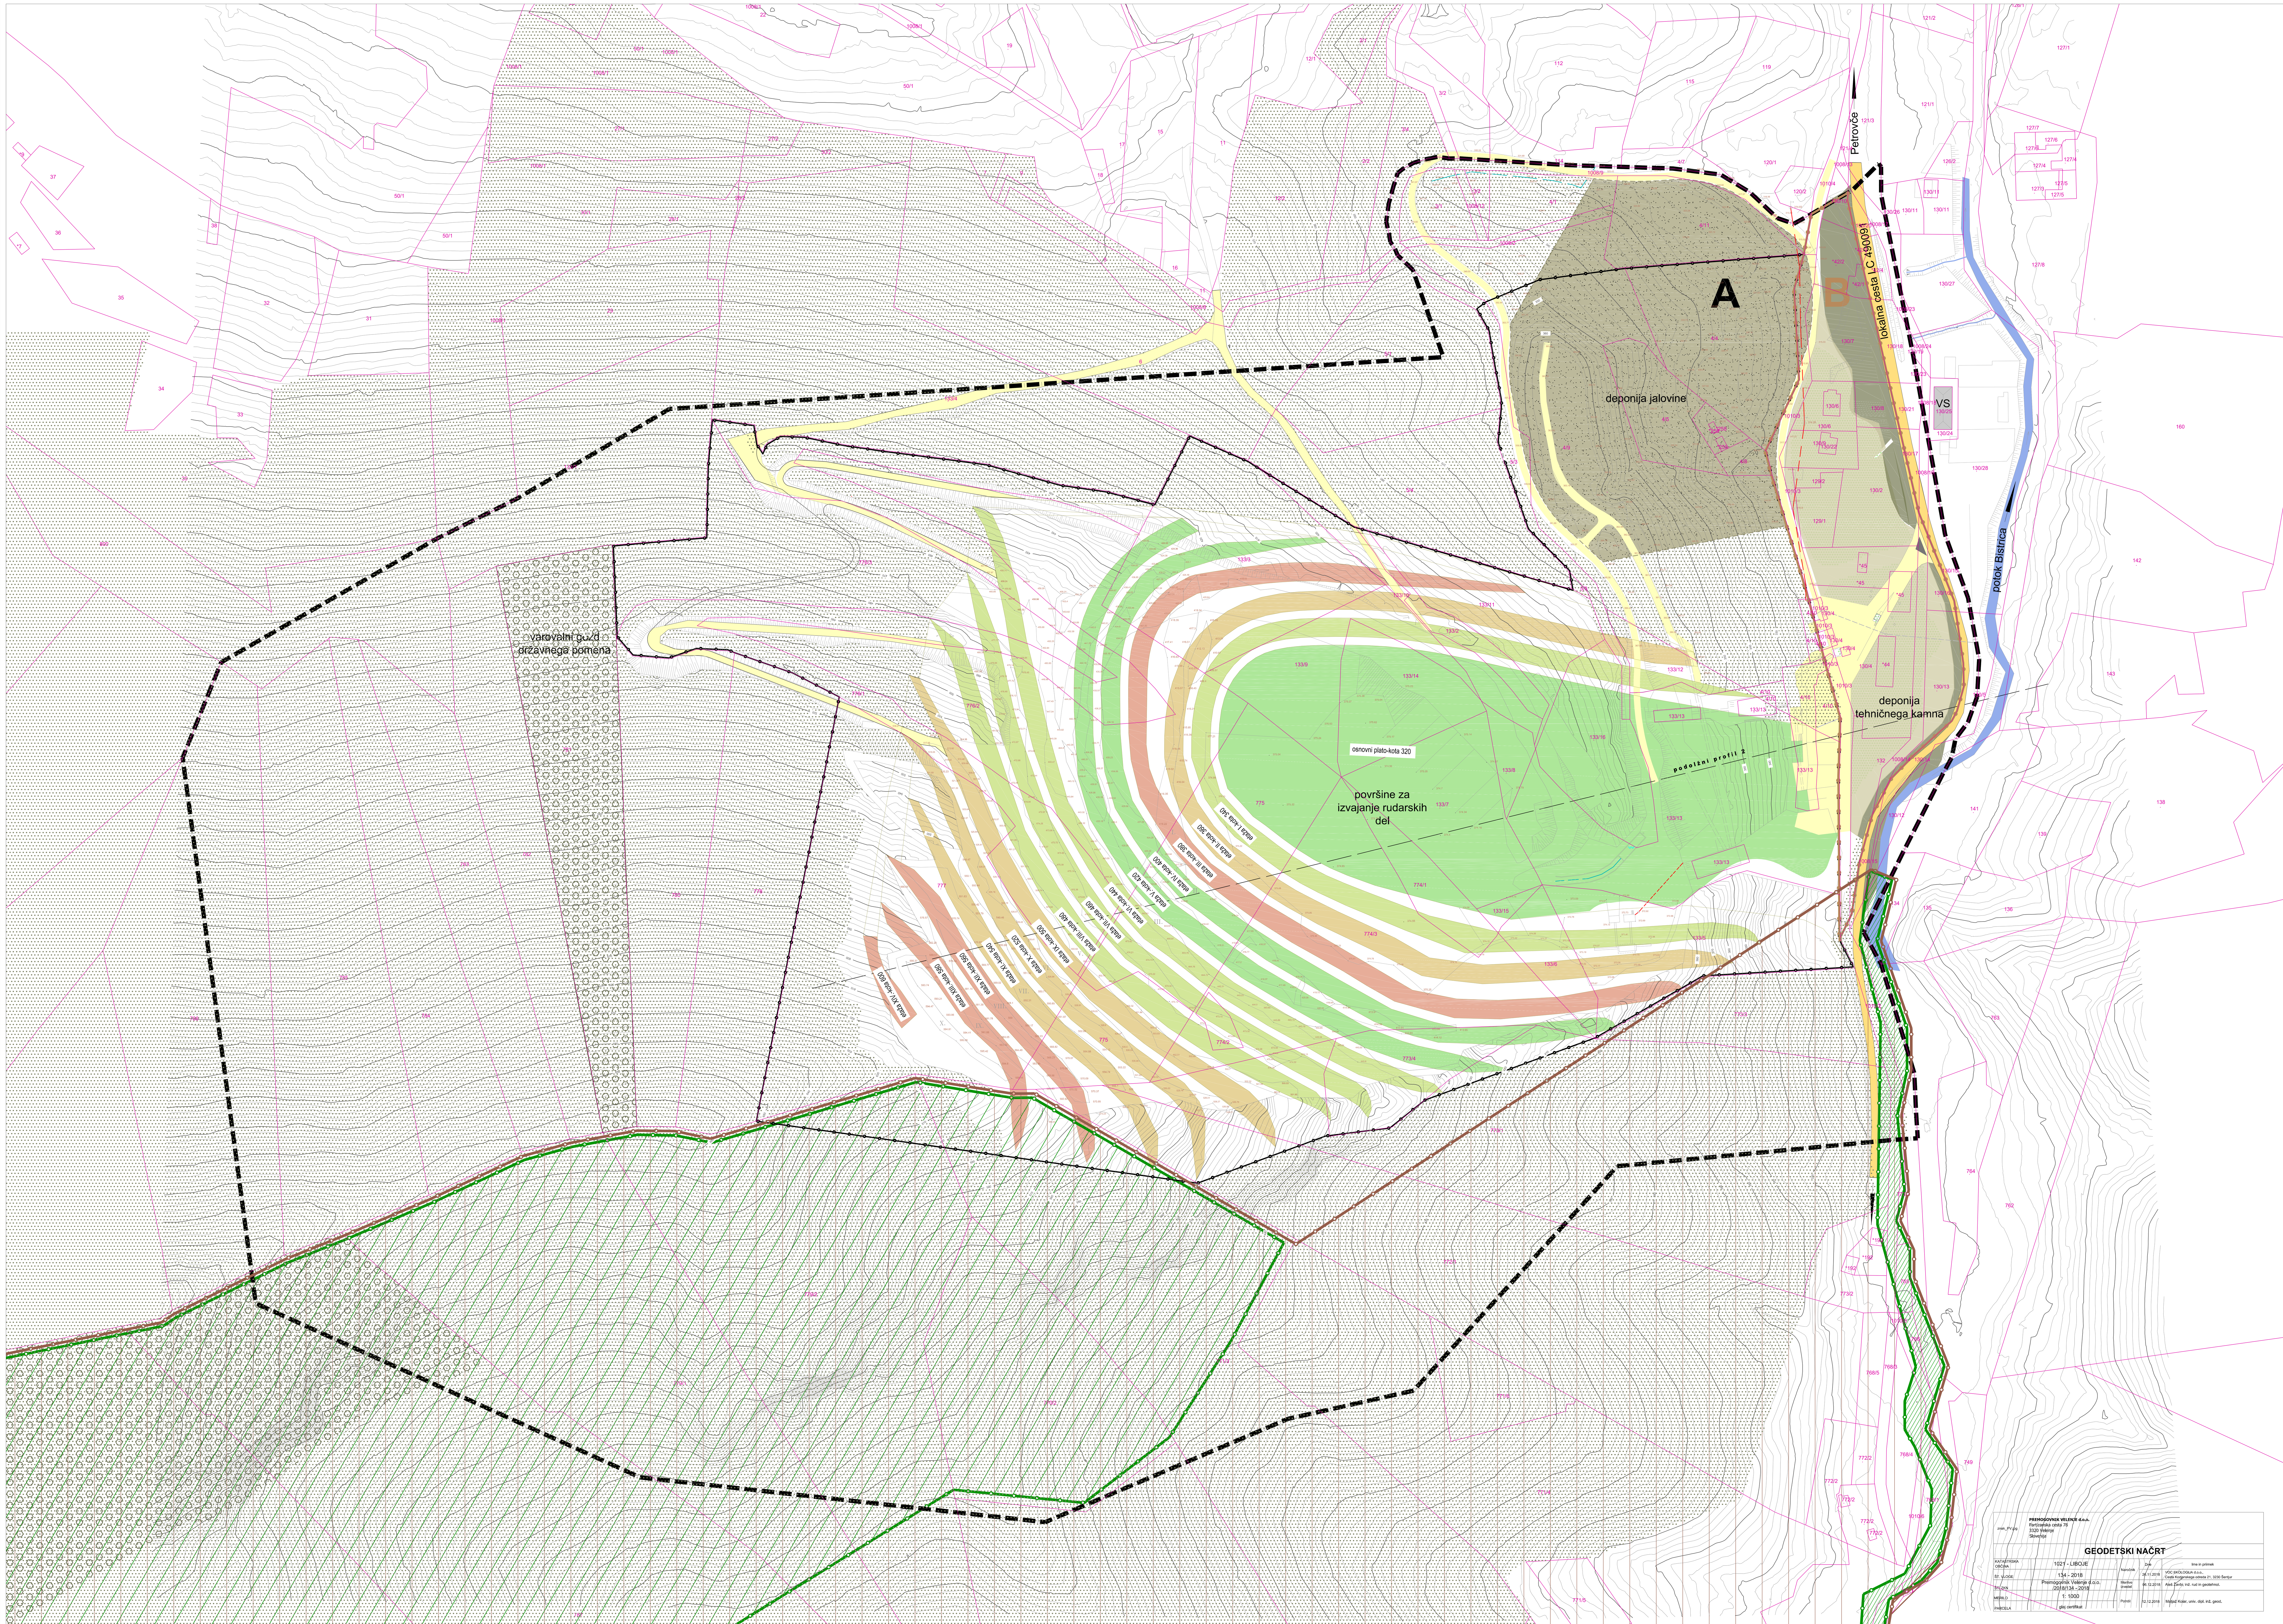

LEGENDA

stanje | zasnova

MEJE

MEJA OBMOČJA OPPN (EUP LI–8)

PARCELNE MEJE

OBMOČJA VAROVANJ

VAROVALNI GOZD DRŽAVNEGA POMENA

OBMOČJE NATURA 2000 (2013), POSAVSKO HRIBOVJE

OBMOČJE NATURA 2000 (2013), BISTRICA PRI LIBOJAH

EPO – EKOLOŠKO POMEMBNO OBMOČJE, POSAVSKO HRIBOVJE – SEVERNO OSTENJE – MRZLICA, ID OBMOČJA 13600

GRAJENA STRUKTURA

OBSTOJEČI OBJEKTI KAMNOLOMA (GRAVITACIJSKA SEPARACIJA Z BOKSI ZA ODLAGANJE FRAKCIJ)

OBSTOJEČI VEČSTANOVANJSKI OBJEKT (VS)

POVRŠINE IZVAJANJA RUDARSKIH DEL

A — OBMOČJE A (OBMOČJE PRIDOBIVALNEGA PROSTORA)

I. — OBSTOJEČE EKSPLOATACIJSKE ETAŽE od I. do X.

PREDVIDENE EKSPLOATACIJSKE ETAŽE od I. do XIV.

DEPONIJA JALOVINE

DEPONIJA TEHNIČNEGA KAMNA RAZLIČNIH FRAKCIJ

FAZNOST EKSPLOATACIJE

1. FAZA EKSPLOATACIJE
2. FAZA EKSPLOATACIJE
3. FAZA EKSPLOATACIJE
4. FAZA EKSPLOATACIJE

B — OBMOČJE B (OBMOČJE ZA UMESTITEV SPREMLJEVALNIH OBJEKTOV KAMNOLOMA)

PROMETNE POVRŠINE

LC — LOKALNA CESTA LC 490091

MANIPULATIVNE POVRŠINE IN DOVOZNE CESTE V KAMNOLOMU

GLAVNA SMER DOVOZA V KAMNOLOM

ZELENE POVRŠINE IN ODPRTI PROSTOR

VODOTOK BISTRICA

GOZD

OSTALE ZELENE POVRŠINE

OBČINSKI PODROBNI PROSTORSKI NAČRT ZA OBMOČJE KAMNOLOMA LIBOJE (EUP LI-8)

UREDITVENA SITUACIJA S PRIKAZOM FAZNOSTI EKSPLOATACIJE - skupna

M 1:1000

NEPOOBLAŠČENO KOPIRANJE IN RAZMNOŽEVANJE NI DOVOLJENO

NAZIV NAČRTA:	OBČINSKI PODROBNI PROSTORSKI NAČRT ZA OBMOČJE KAMNOLOMA LIBOJE (LI–8)		
FAZA:	DOPOLNJEN OSNUTEK		
NAROČNIK:	VOC EKOLOGIJA d.o.o. CESTA KOZJANSKEGA ODREDA 21, 3230 ŠENTJUR	IDENTIFIKACIJSKA ŠTEVILKA AKTA	1153
IZDELOVALEC:	IUP d.o.o. , Inštitut za urejanje prostora, Ulica XIV. Divizije 14, 3000 Celje, Tel: 03 42 74 230	ŠT.NAČRTA.:	315/15
ODGOVORNA VODJA IZDELAVE OPPN:	ALEKSANDRA GERŠAK PODBREZNIK univ.dipl.inž.arh.,MA ZAPS 0115A	MERILO:	1:1000
SODELAVCI:	BERNARDA PERIĆ univ.dipl.inž.kraj.arh.	DATUM:	JULIJ 2020
		LIST ŠTEVILKA:	4.0