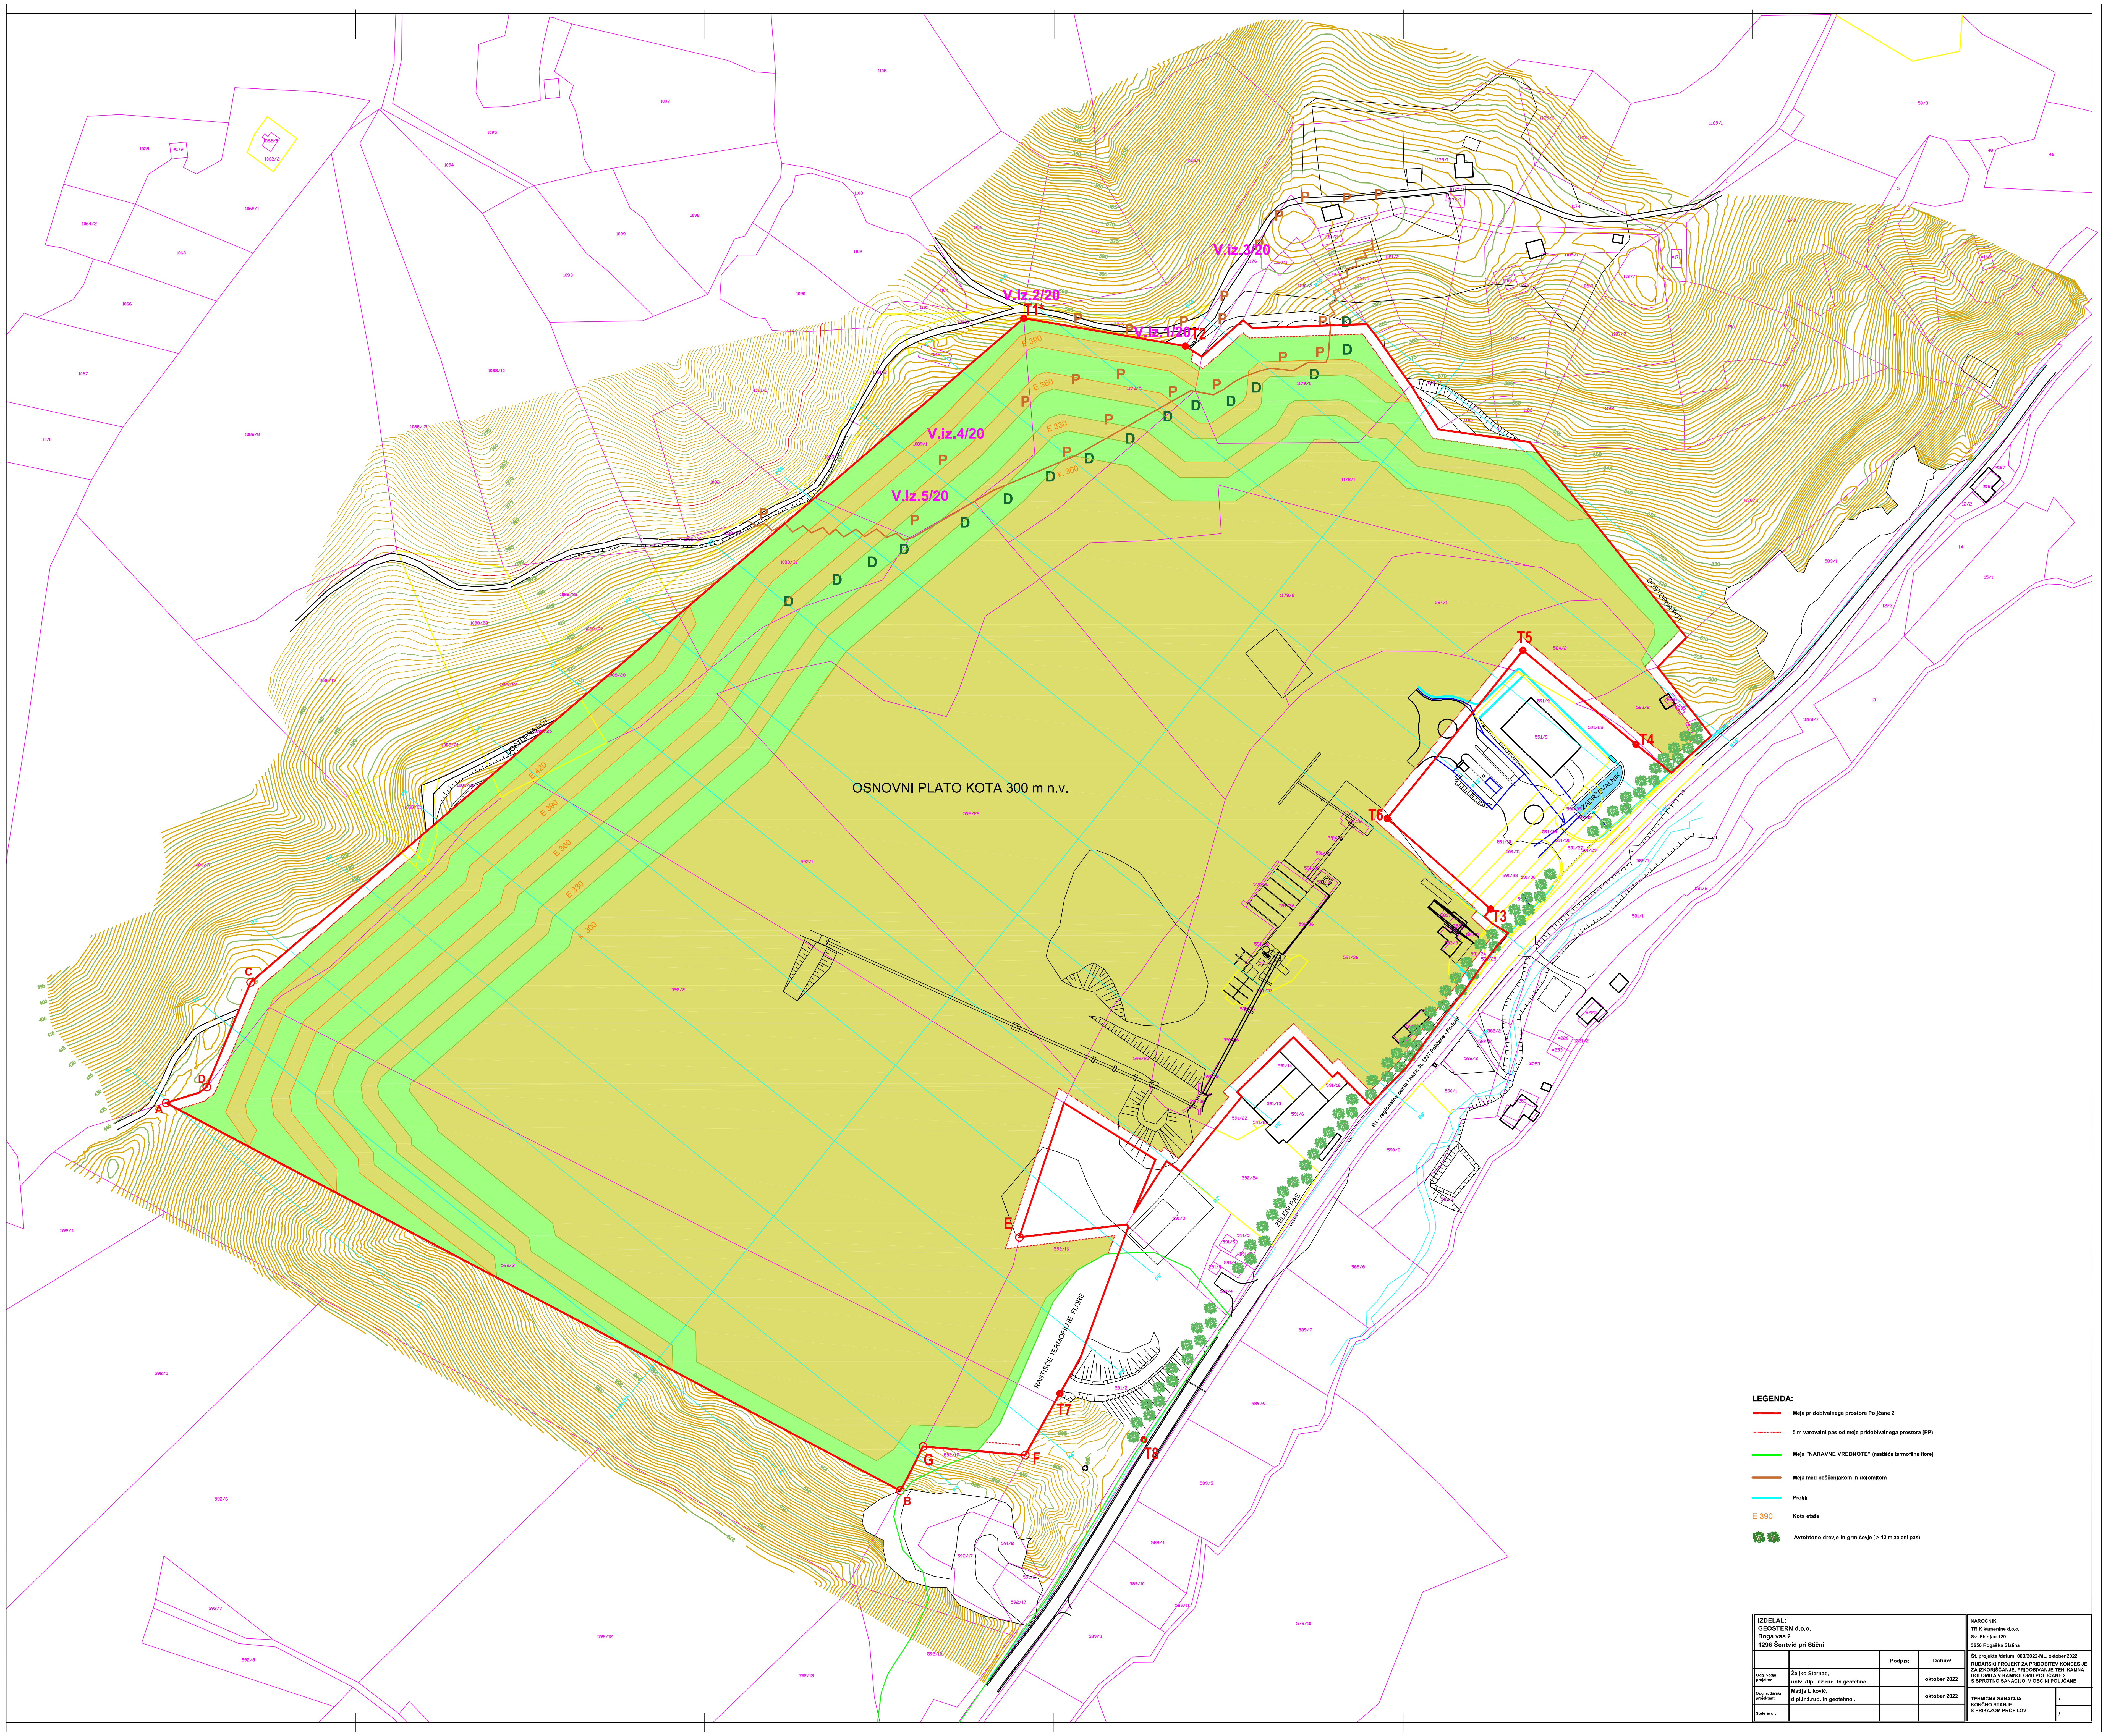

LEGENDA:

- Meja pridobivalnega prostora Poljčane 2
- 5 m varovalni pas od meje pridobivalnega prostora (PP)
- Meja "NARAVNE VREDNOTE" (rastišče termofilne flore)
- Meja med peščenjakom in dolomitom
- Profili
- E 390 — Kota etaže
- Avtohtono drevje in grmičevje (> 12 m zeleni pas)

IZDELAL: GEOSTERN d.o.o. Boga vas 2 1296 Šentvid pri Stični			
		Podpis:	Datum:
Odg. vodja projekta:	Željko Sternad, univ. dipl.inž.rud. in geotehnol.		oktober 2022
Odg. rudarski projektant:	Matija Likovič, dipl.inž.rud. in geotehnol.		oktober 2022
Sodelavci :			

NAROČNIK:
TRIK kamenine d.o.o.
Sv. Florijan 120
3250 Rogaška Slatina

Št. projekta /datum: 003/2022-ML, oktober 2022

RUDARSKI PROJEKT ZA PRIDOBITEV KONCESIJE ZA IZKORIŠČANJE, PRIDOBIVANJE TEH. KAMNA DOLOMITA V KAMNOLOMU POLJČANE 2 S SPROTNO SANACIJO, V OBČINI POLJČANE

TEHNIČNA SANACIJA KONČNO STANJE S PRIKAZOM PROFILOV	/
	/