


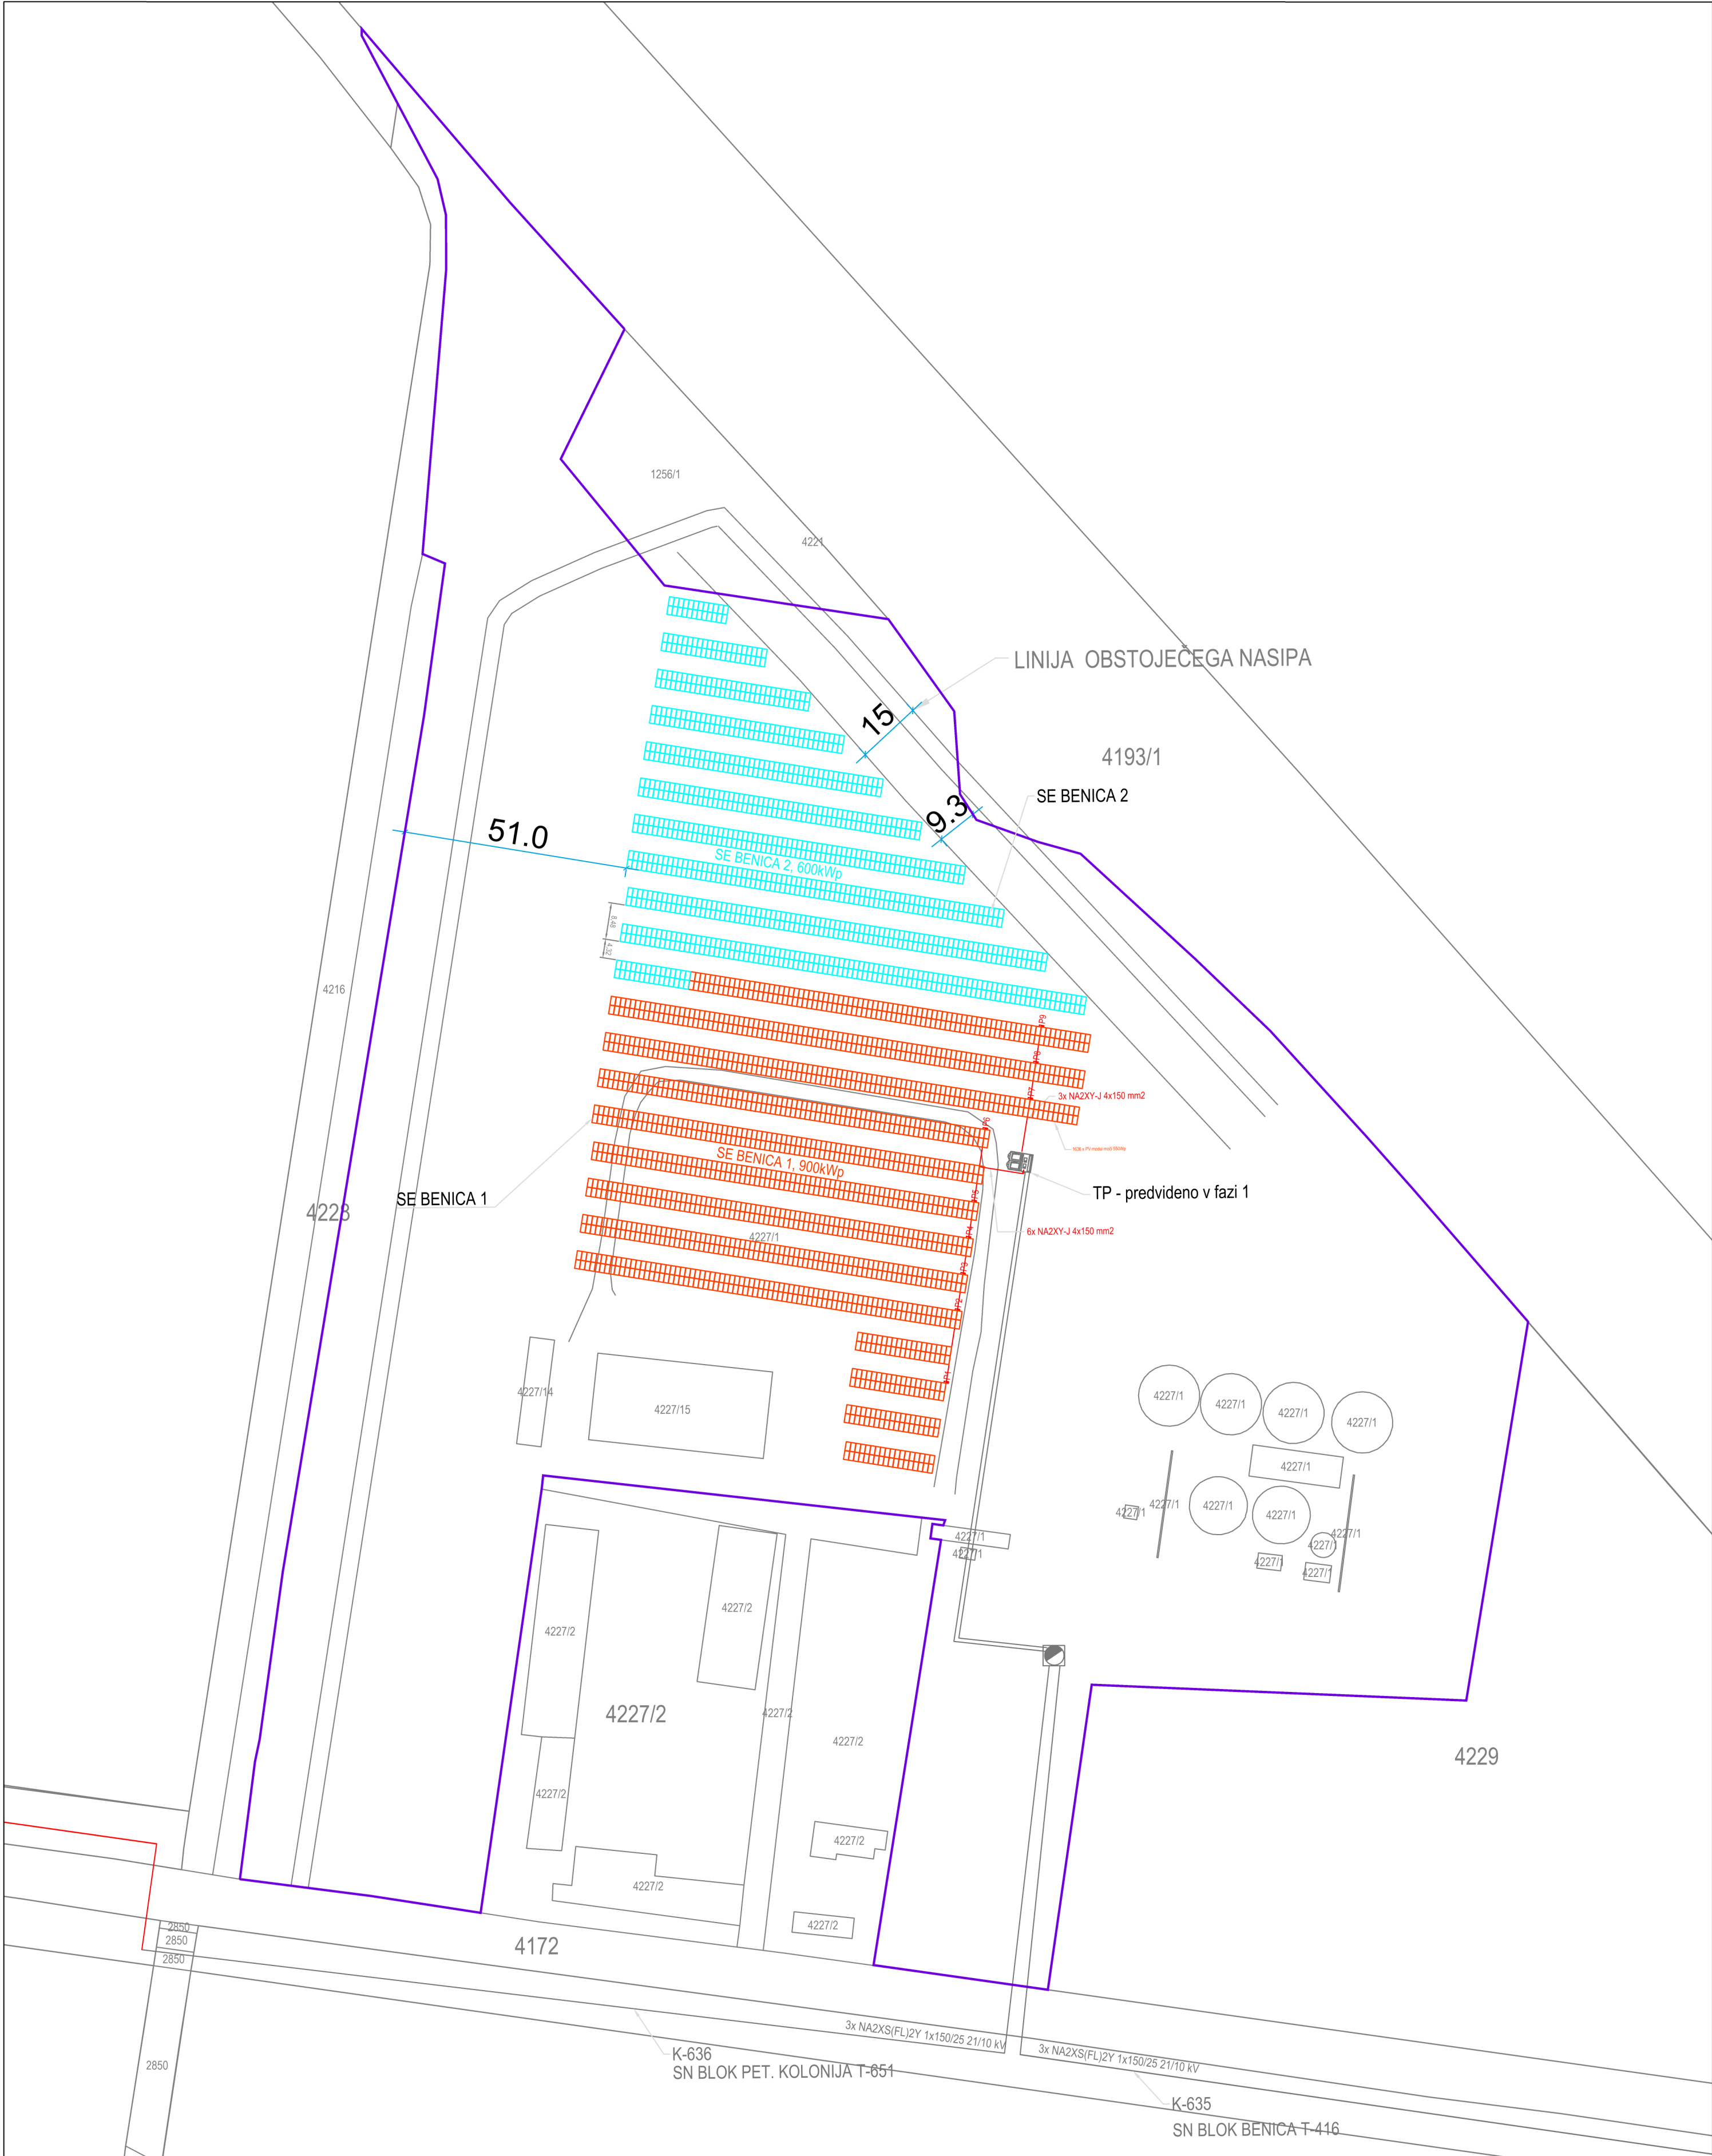

----- meja obravnavane parcele seznam parcel: št. 4227/15 in 1256/1, k.o. Petišovci						PROJEKTIVNI BIRO LAZAR D.O.O. LEDAVSKA 57A, 9000 MURSKA SOBOTA, SLOVENIJA TEL.02/522 15 70 FAX.02/522 15 71 INFO@BIRO-LAZAR.SI WWW.BIRO-LAZAR.SI	
INVESTITOR :		KMETIJSKO GOS. LENDAVALSKA D.D. GLAVNA ULICA 115, 9220 LENDAVALSKA		ODGOVORNI VODJA PROJEKTA :		TOMAŽ LAZAR UNIV.DIPL.INŽ.ARH.	
OBJEKT :		SONČNA ELEKTRARNA SE BENICA 1 IN BENICA 2		ODGOVORNI PROJEKTANT FAZE :		TOMAŽ LAZAR UNIV.DIPL.INŽ.ARH.	
NAČRT :		GRADBENA IN UREDITVENA SITUACIJA		SODELAVCI :		ROK ŠINKO MAG. INŽ. ARH BRIGITA LAZAR GRADB.TEHN.	
VRSTA PROJEKTA :	FAZA PROJEKTA :	MERILO :	ŠT. NAČRTA :		DATUM :	ŠTEVILKA LISTA :	
LOKACIJSKI PRIKAZI	DGD	1 : 1 0 0 0	P18-22		APRIL 2022	2 - 1	