


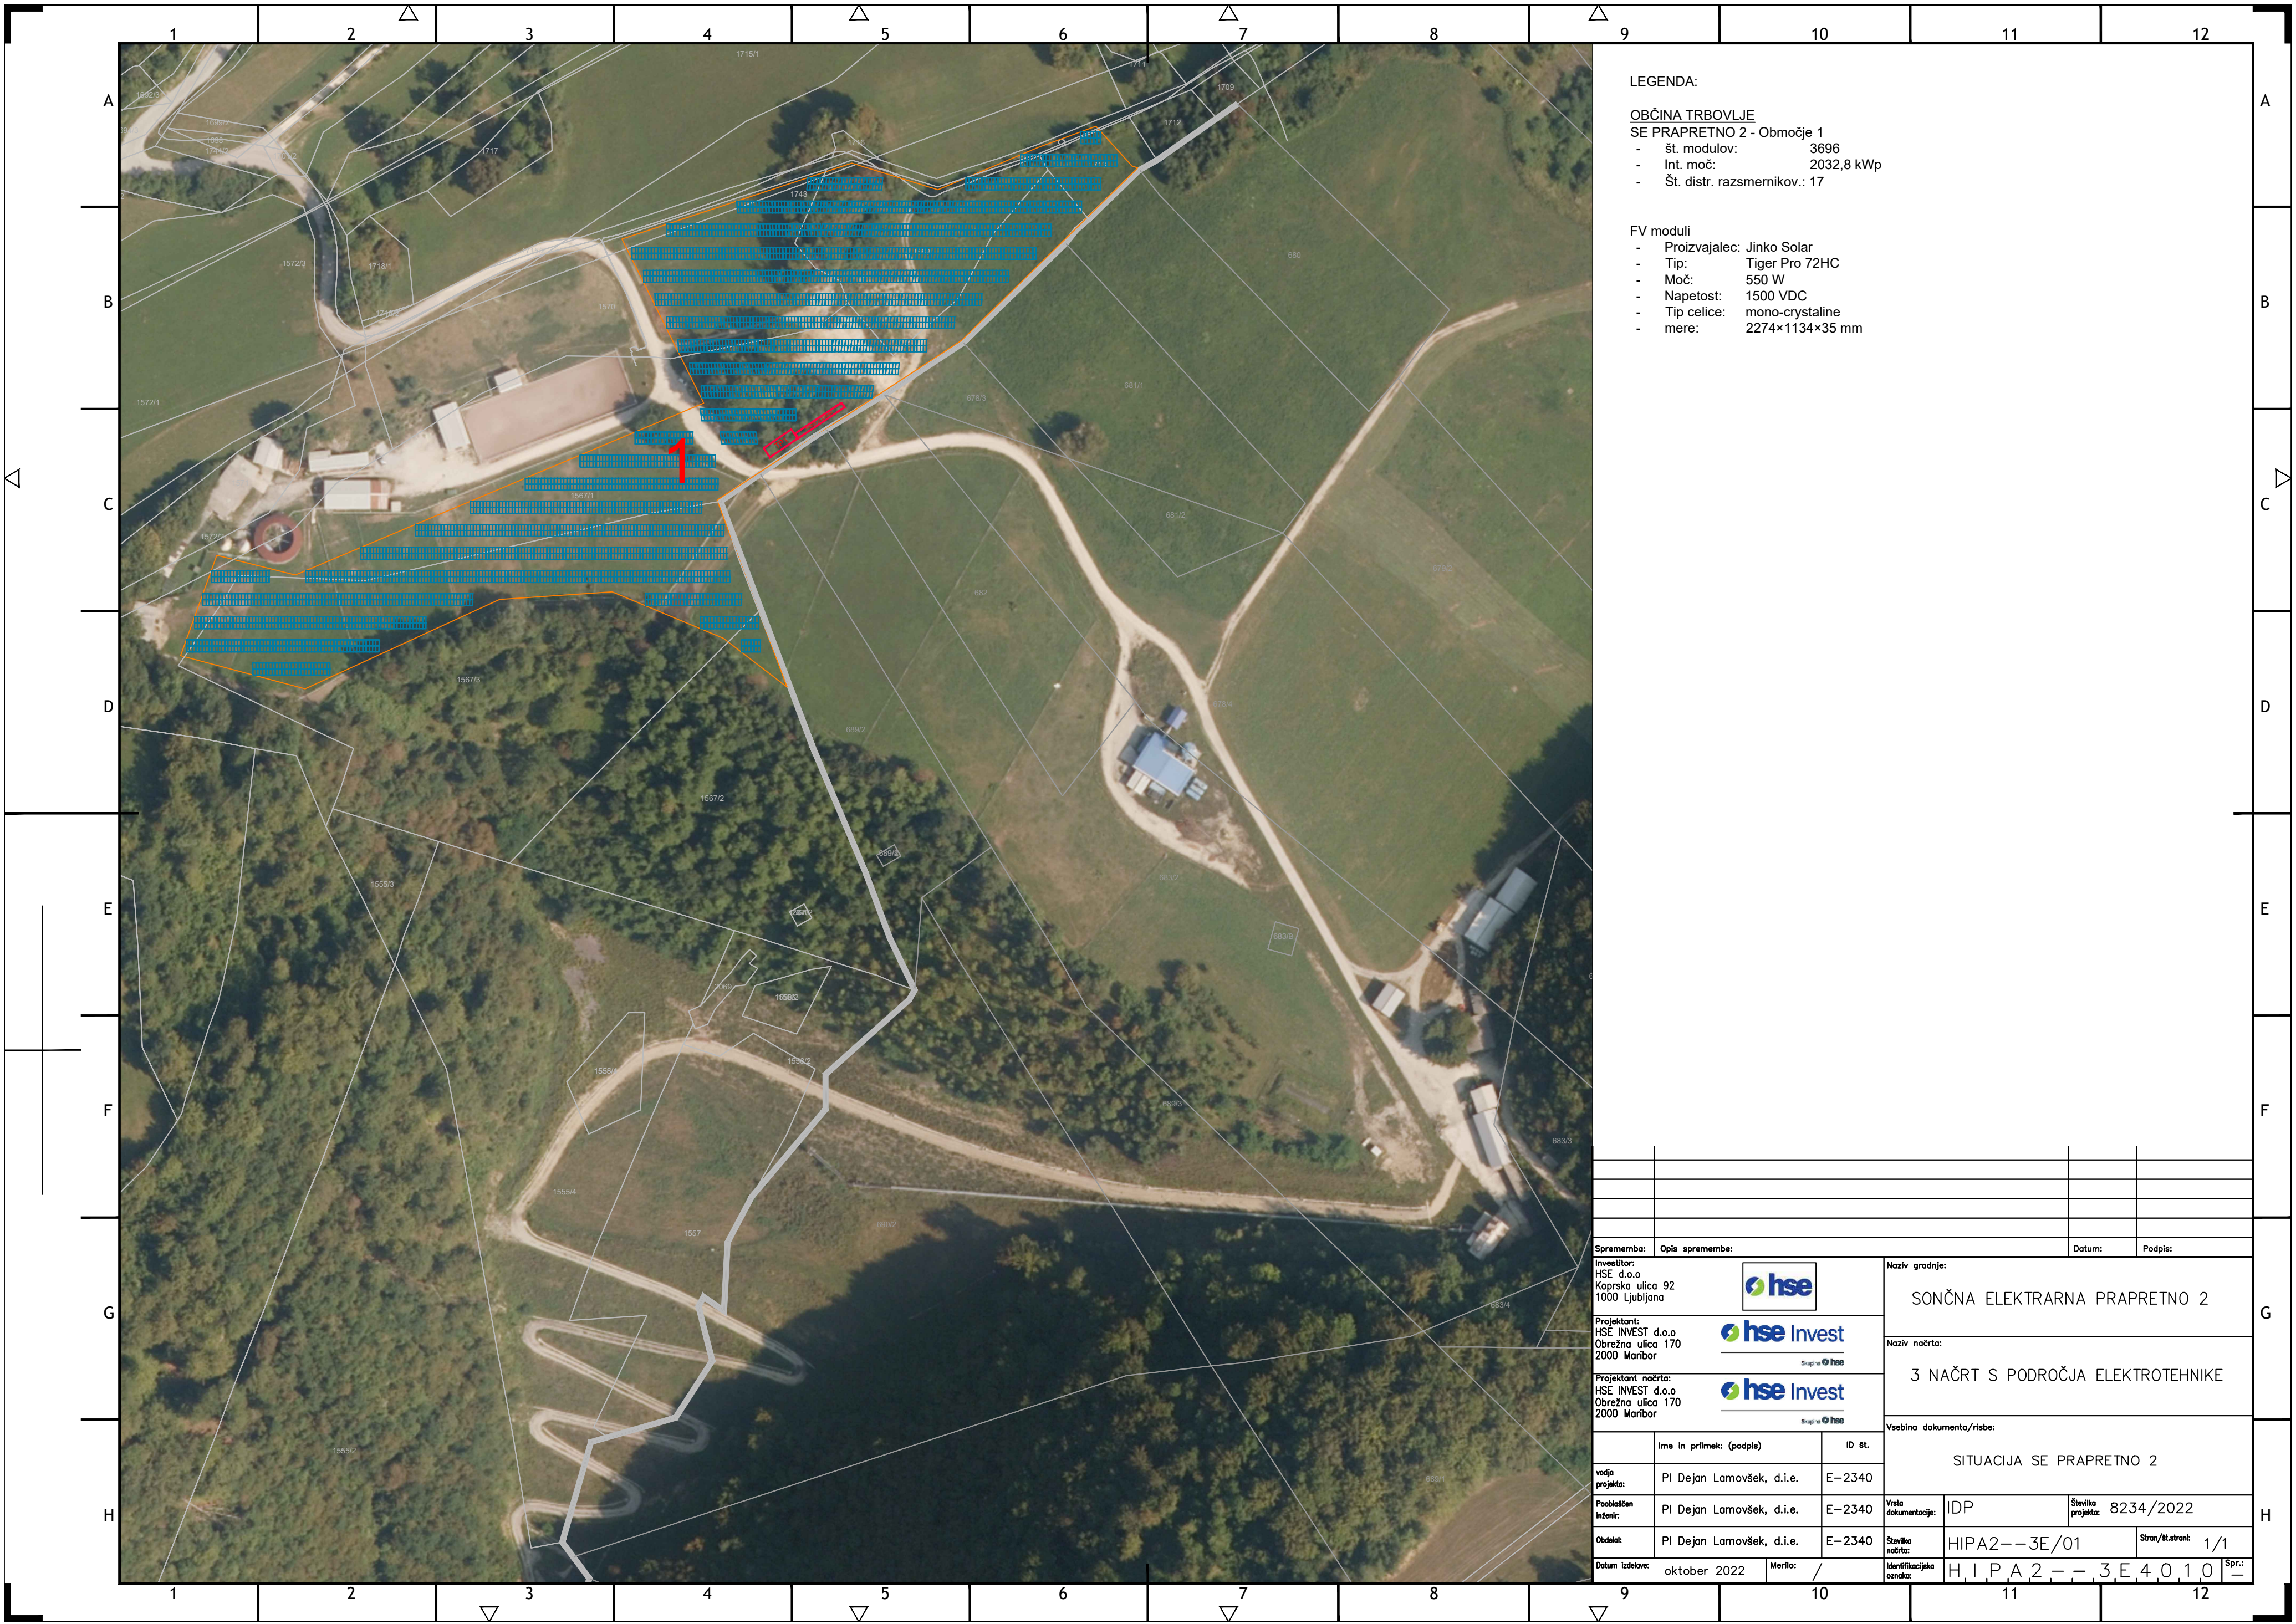

LEGENDA:

OBČINA TRBOVLJE
SE PRAPRETNO 2 - Območje 1
- št. modulov: 3696
- Int. moč: 2032,8 kWp
- Št. distr. razsmernikov.: 17

FV moduli
- Proizvajalec: Jinko Solar
- Tip: Tiger Pro 72HC
- Moč: 550 W
- Napetost: 1500 VDC
- Tip celice: mono-crystalline
- mere: 2274×1134×35 mm

Sprememba:		Opis spremembe:		Datum:		Podpis:			
Investitor: HSE d.o.o Koprska ulica 92 1000 Ljubljana				Naziv gradnje: SONČNA ELEKTRARNA PRAPRETNO 2					
Projektant: HSE INVEST d.o.o Obrežna ulica 170 2000 Maribor				Naziv načrta: 3 NAČRT S PODROČJA ELEKTROTEHNIKE					
Projektant načrta: HSE INVEST d.o.o Obrežna ulica 170 2000 Maribor				Vsebina dokumenta/risbe: SITUACIJA SE PRAPRETNO 2					
Ime in priimek (podpis)		ID št.		Vrsta dokumentacije: IDP					
vodja projekta:		PI Dejan Lamovšek, d.i.e.						Številka projekta: 8234/2022	
Pooblaščen inženir:		PI Dejan Lamovšek, d.i.e.						Stran/Št.strani: 1/1	
Obdelal:		PI Dejan Lamovšek, d.i.e.		Številka načrta:		HIPA2--3E/01			
Datum izdelave:		Merilo:		Identifikacijska oznaka:		Spr:			
oktober 2022		/		HIPA2--3E4010					