


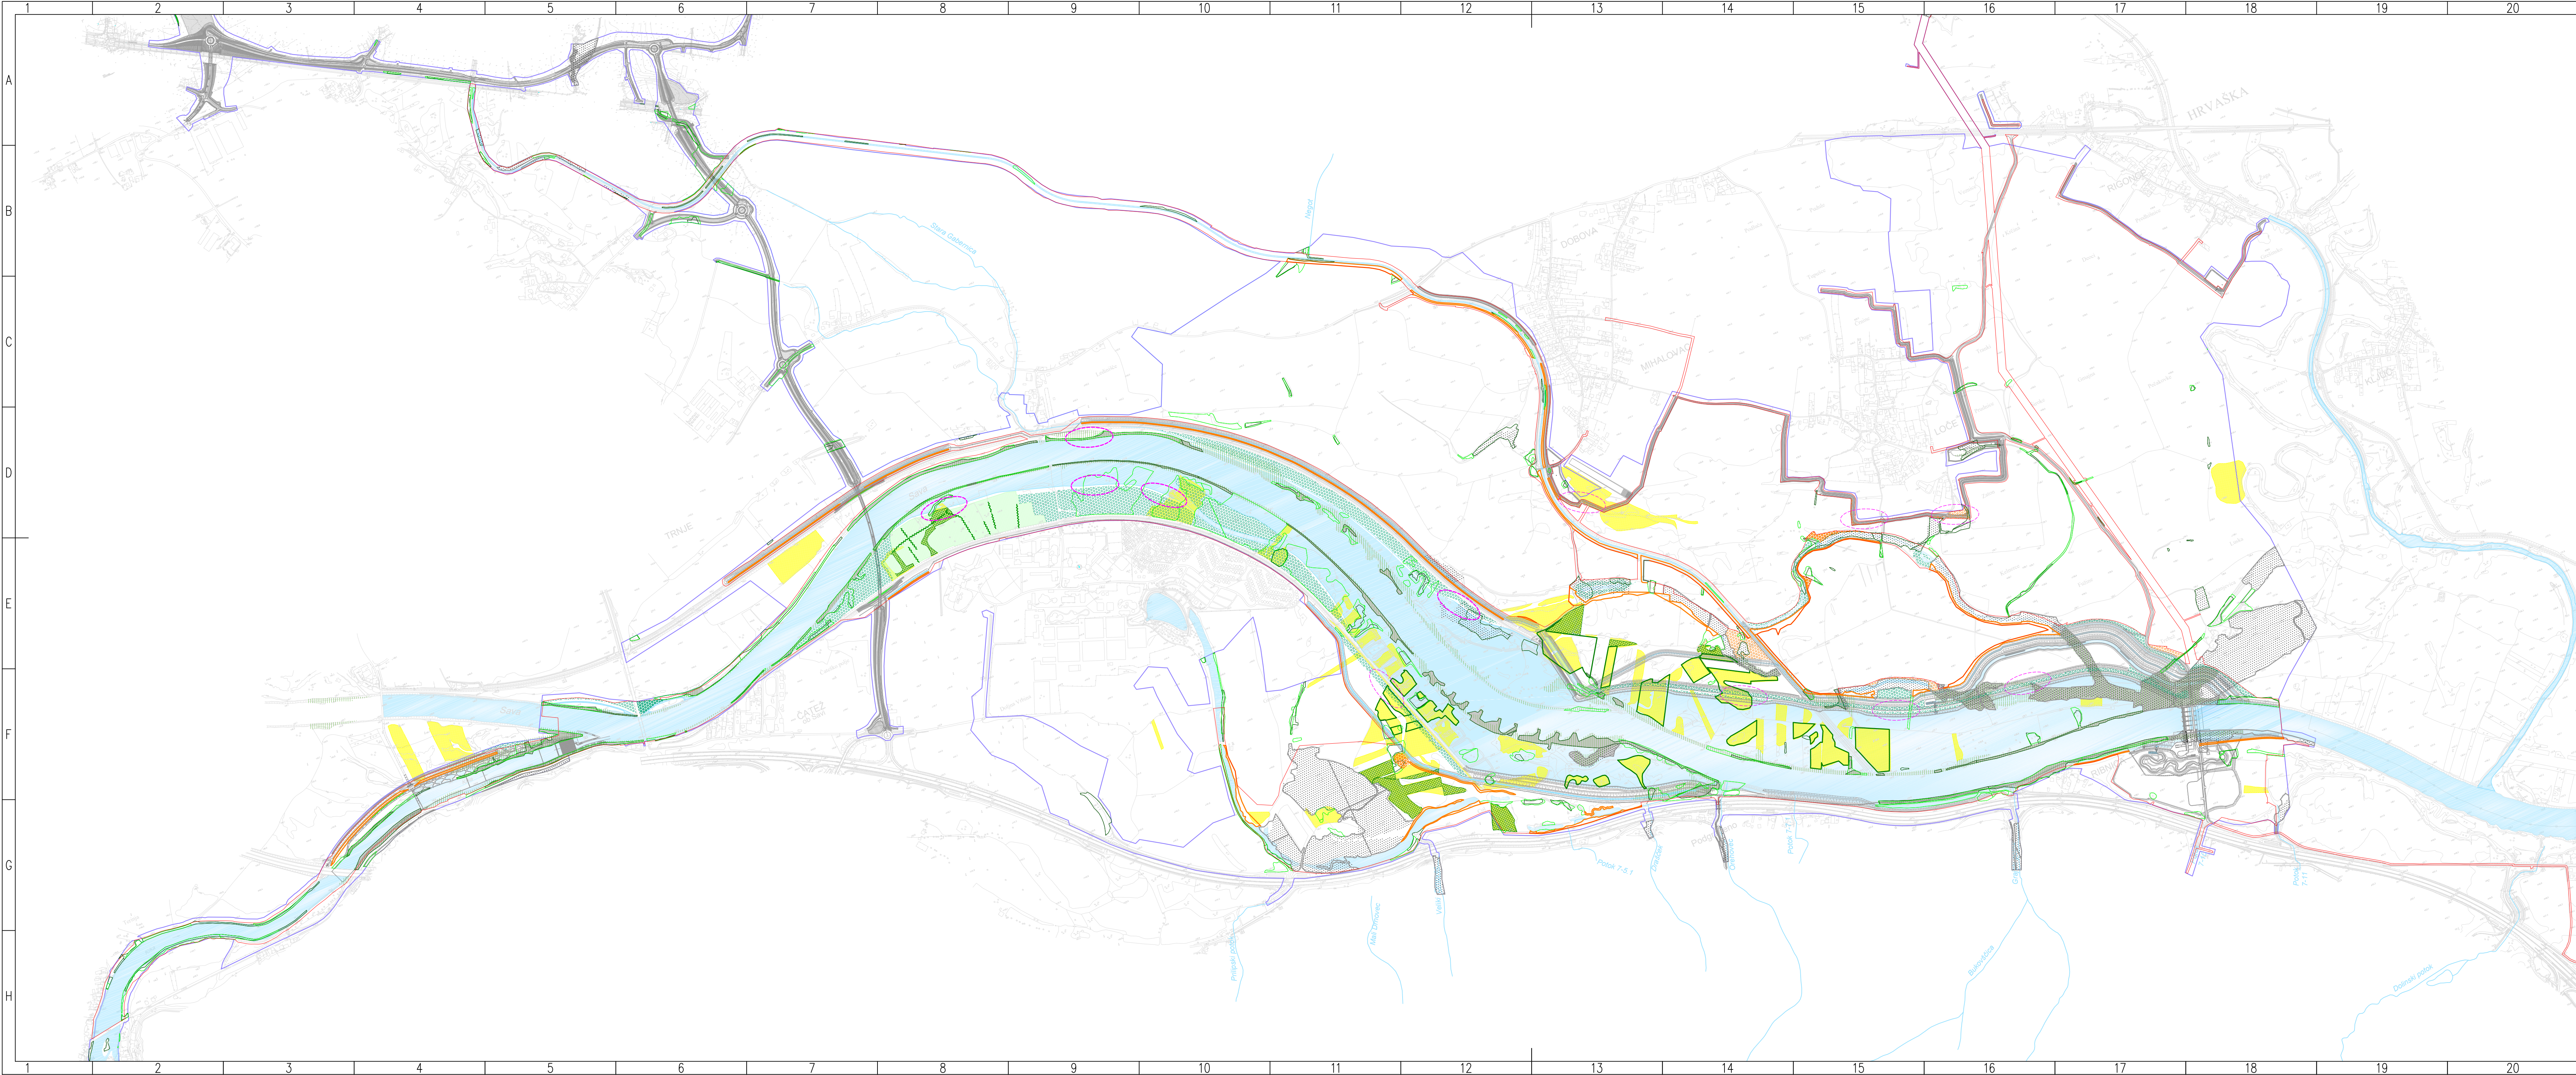

- LEGENDA:
- Meja DPN
  - Vodne površine
  - Območja odkupov in pridobitnih služnostnih pravic
  - Sonaravne ERM ureditve - nova zasaditev/dosaditev po načrtu krajinske arhitekture (DGD) = 268.690 m<sup>2</sup>
  - Sonaravne ERM ureditve - travnik z mejičami = 83.220 m<sup>2</sup>
  - Območja suhih travnikov po popisu CKFF 2008
  - Ohranjeni obstoječi suhi travniki po terenskem pregledu 2019, ki se prestavljajo (19,6 ha)\*
  - Ohranjeni obstoječi suhi travniki po terenskem pregledu 2019, ki se ohranjajo (4,7 ha)\*
  - Dodatne zasaditve gozda = 20.050 m<sup>2</sup>
  - Dodatne zasaditve belega vrbovja = 77.630 m<sup>2</sup>
  - Grmičasta zarast - drevesa in grmovnice (dejanska raba, stanje 31.03.2021) = 424.170 m<sup>2</sup>
  - Grmičasta zarast - drevesa in grmovnice (dejanska raba 2013) = 280.200 m<sup>2</sup>
  - Bela vrbovja po kartiranju habitatnega tipa (364.200 m<sup>2</sup>)
  - Bela vrbovja po stanju oziroma dejanski rabi v času kartiranja (211.600 m<sup>2</sup>)
  - Gozd (dejanska raba, stanje 31.03.2021) = 598.390 m<sup>2</sup>
  - Gozd (dejanska raba 2013) = 583.560 m<sup>2</sup>
  - Položne brežine - dostop divjadi do vode
  - Razšitve nasipov; zasajeno - umik divjadi pred poplavlami ter prostor za kolitev in polaganje mladičev

(\*) Podatek pregleda stanja ob prisotnosti stroke. Ni uradni podatek kartiranja CKFF

|                 |  |   |  |                     |  |   |  |
|-----------------|--|---|--|---------------------|--|---|--|
| Sprememba:      |  | Opis spremembe:                                                                                          |  | Datum spr.:         |  | Podpis:   |  |
| Investitor:     |  | INFRA D.O.O.<br>IZVAJANJE INVESTITIVNE DEJAVNOSTI<br>ULICA 11. NOVEMBRA 34,<br>8270 LUBJANA, SLOVENIJA   |  | Gradnja/Objekt:     |  | HE Mokrice / Infrastrukturalne ureditve                                                                               |  |
| Projektant:     |  | IBE, d.d., svetovanje,<br>projektiranje in inženiring<br>Ljubljana, Slovenija                            |  | Del objekta/sistem: |  | 8 Krajinske in sonaravne ureditve                                                                                     |  |
| Savaprojekt     |  | Izdelava za namene<br>projektiranja, svetovanja d.d.<br>Cesta Svobode 100<br>8270 Ljubljana<br>Slovenija |  | Vista načrta:       |  | 10 NAČRT KRAJINSKE ARHITEKTURE                                                                                        |  |
| Vodja projekta: |  | Krešimir Kvaternik, u.d.i.g.                                                                             |  | Ident. št.:         |  | Vsebina risbe (dokumenta):                                                                                            |  |
| Poblaščenec:    |  | Damjana Pirč, u.d.i.k.a.                                                                                 |  | G-0094              |  | Pregledna situacija s prikazom stanja<br>vegetacije leta 2013 in 2021 prikazom belega<br>vrbovja in območij za divjad |  |
| Sodelavec:      |  | Luka Gramc, u.d.i.g.                                                                                     |  | KA-1562             |  | Številka projekta:   |  |
| Izdaljal:       |  | Aleš Janžovič, u.d.i.k.a.                                                                                |  | G-4008              |  | IBMBK-A201/030   |  |
| Datum izdaje:   |  | april 2021                                                                                               |  | KA-1334             |  | Vista projekta:   |  |
|                 |  | Merilo:                                                                                                  |  | 1:1000              |  | Stran/strani:   |  |
|                 |  |   |  |                     |  | 1/1   |  |
|                 |  |   |  |                     |  | S.P.M.K.B. - - 6.K.4.0.0.V                                                                                            |  |
|                 |  |   |  |                     |  | DZR   |  |

2021-05-11: SPMBK-464001\_pregledna situacija (vegetacija 2013-2021).odkup.dwg